

מ.א. פתח תקוה/מ/212/51/2000

מחוז מרכז

מרחב תכנון מקומי פתח-תקוה

תכנית שינוי מתאר מס' פת/מק/51/212/2000

חלק מתכנית שינוי מתאר מס' פת/מ/2000, פת/מ/14/2000

ופת/23/12/2012 ב'

נפה: פתח-תקוה

עיר: פתח-תקוה

גוש: 6397

חלקה: 59

שטח התוכנית: 898.0 מ"ר

בעלי הקרקע: שפיקי עופר - סכונט 44 פ"ת.

טל' - 052-503888

היוזמים: שפיקי עופר - סכונט 44 פ"ת.

טל' - 052-503888

ועדה מקומית פתח-תקוה
אישור תכנית מס' פתח/מק/51/212/2000
תועדה המקומית החליטה לאשר את התכנית
בתיאום מס' 212/51/2000

המתכנן: פ. שמעוני

רח' סנדר חדר 6 פ"ת.

טל. 9212221

מקרא



גבולות התכנית:

אזור מגורים ב'

דרך חדשה/קיימת

ש.ב.צ

מבנה כהריסה

ש.ל.פ.

חתימות:

יהודה שמעוני מהנדס

המתכנן: רח' סנדר חדר 6 פתח-תקוה

טל 9212221

היוזמים ובעלי הקרקע:

פתח-תקוה

גוש: 6397

חלקה: 59

שטח: 0.898

הפקעה: 343

שטח נטו: 0.556 דק

13.9.90

תרשים הסביבה

ק"ג 1:1250



הערה:

1 המספרים בסוגריים גובה

2 הגבהים מבוססים על BM

צירוף מס' 82-552-43

מפה טופוגרפית
ק"ג 1:250

טבלת שטחים

חלקה 59	מאורס	ש.צ.פ.	ש.ב.צ	דרך	סה"כ
555	43	280	20	898	

מפה טופוגרפית
ק"ג 1:250



טבלת שטחים

לצורך יישום

תאריך: 18.6.1996


מס רשיון 352

סל 9340068

בבא דוד ודוד מוסמך דה ברונה 3 פ"ת

מפה טופוגרפית
ק"ג 1:250

לצורך כווצע

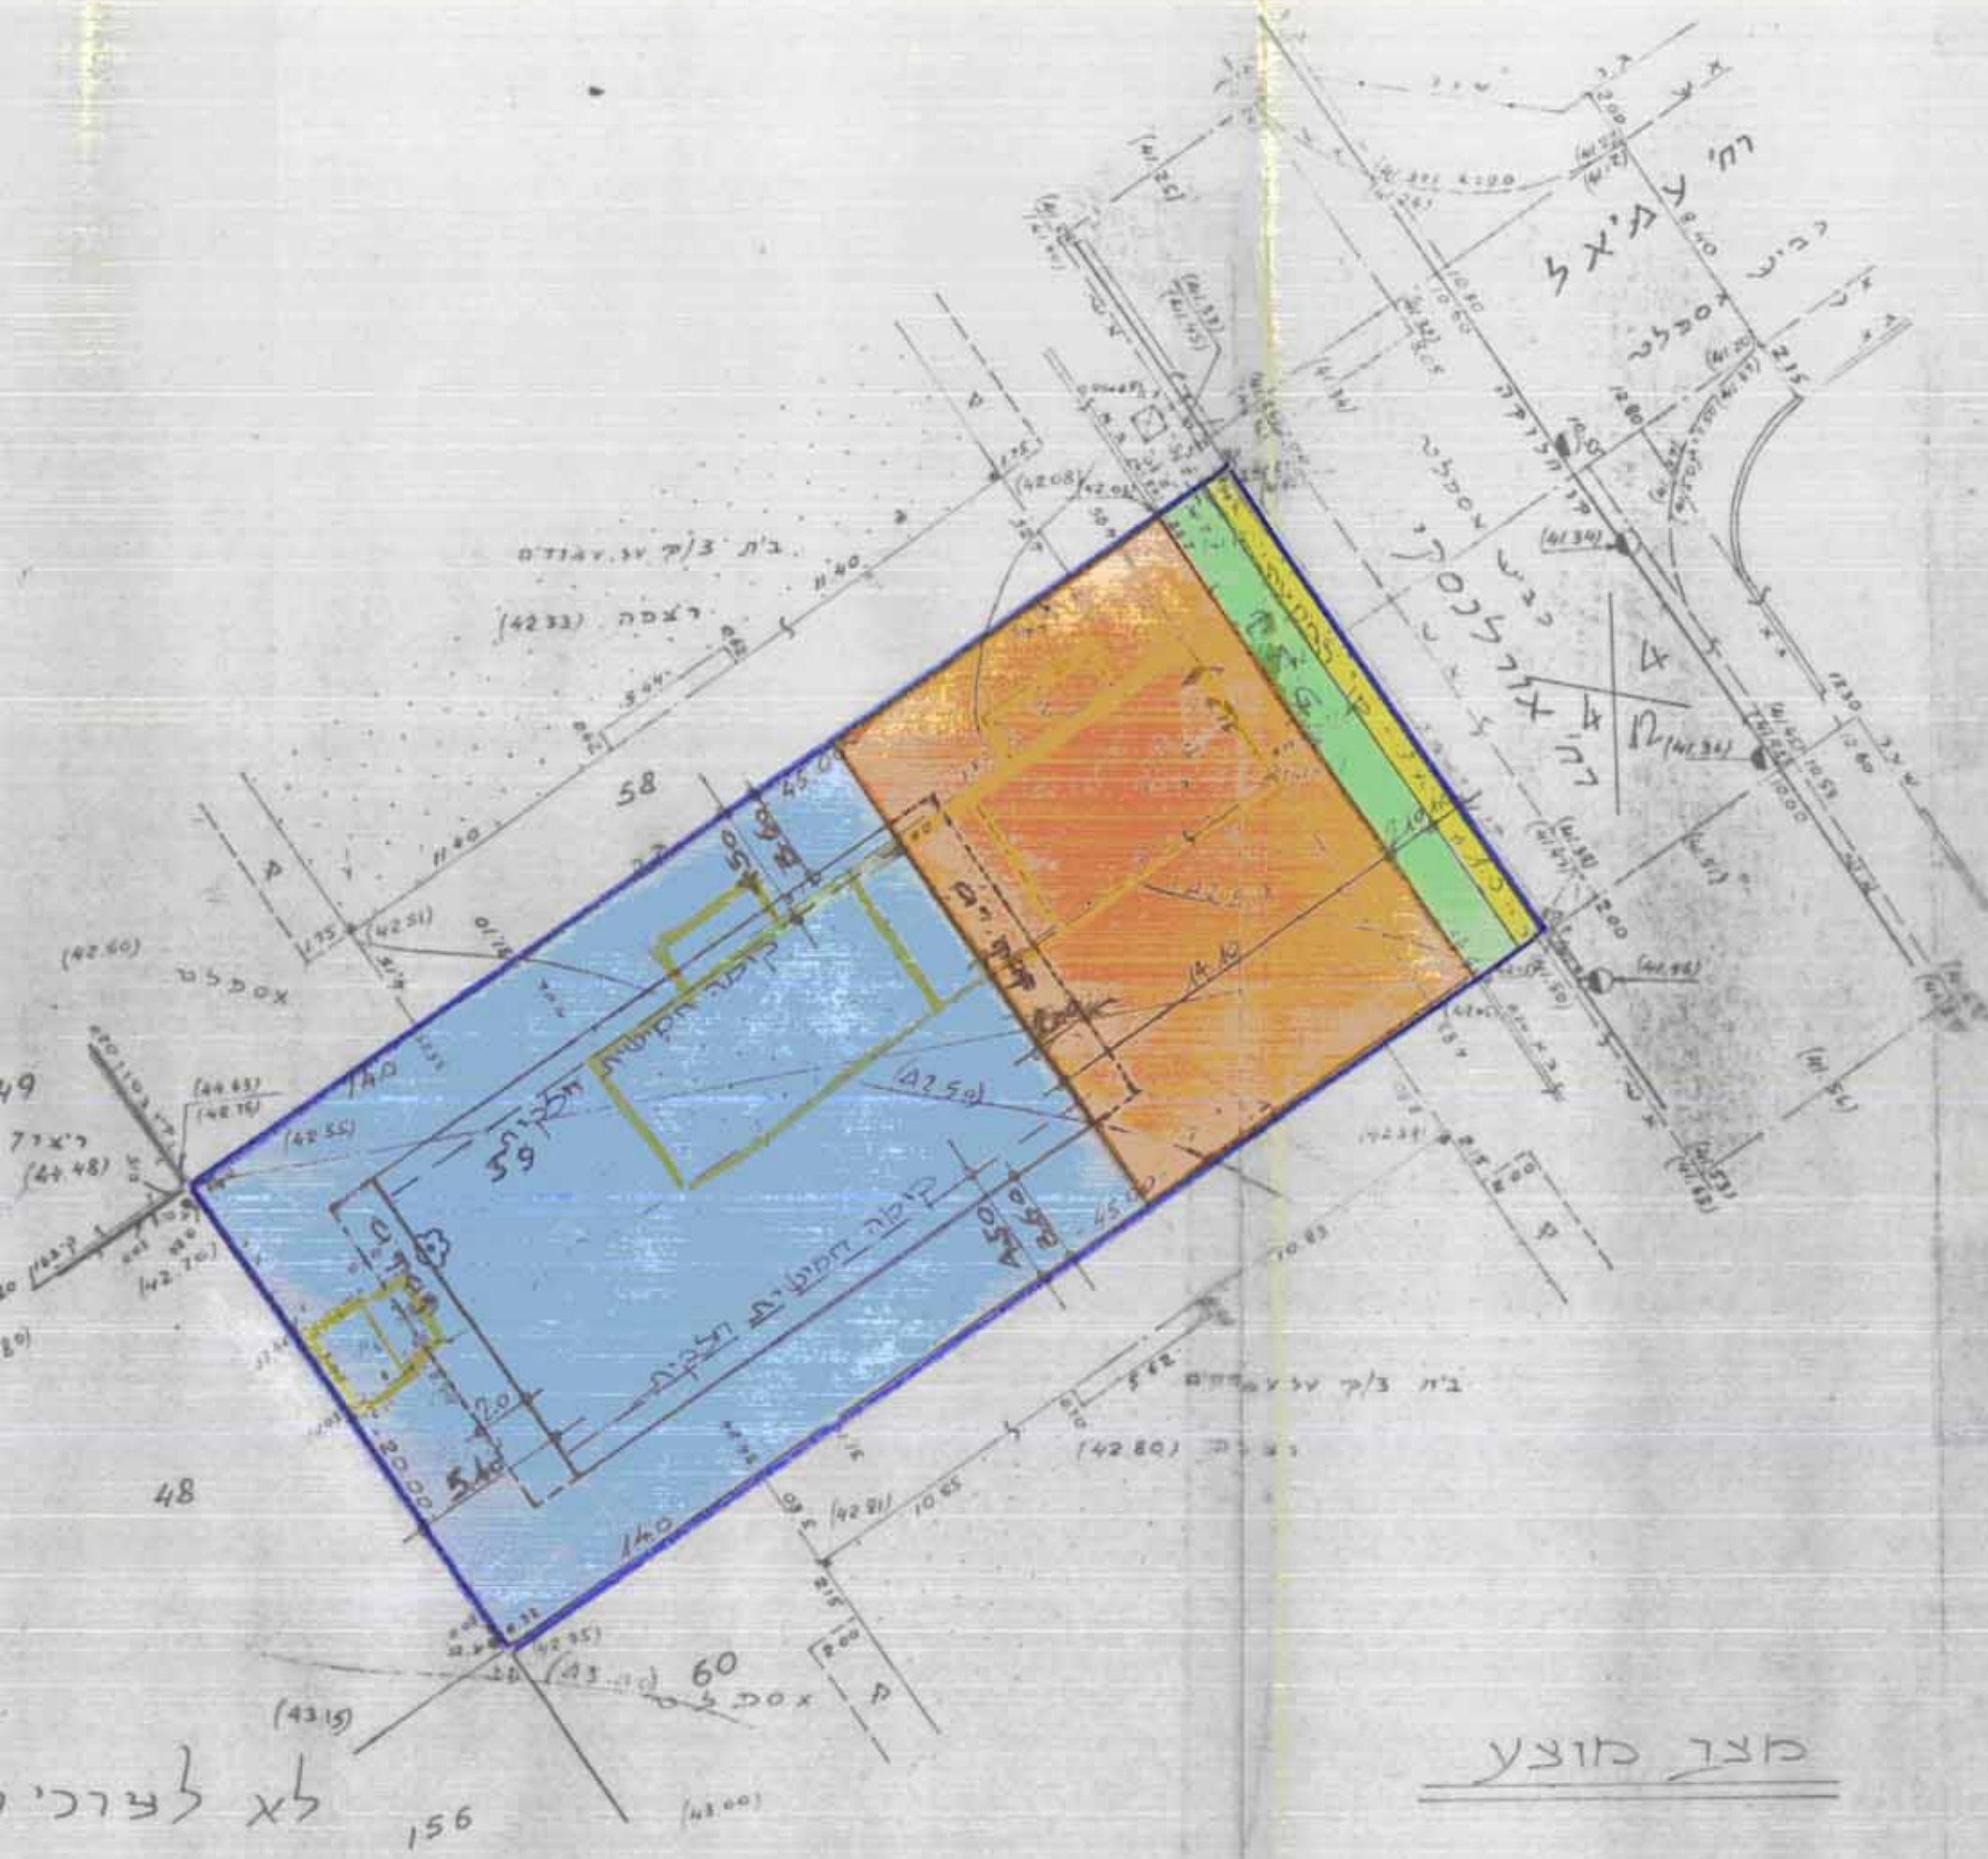

לצורך יישום

תאריך: 96

מס רשיון 352

סל 9340068

בבא דוד ודוד מוסמך דה ברונה 3 פ"ת