



דגל מספר 101

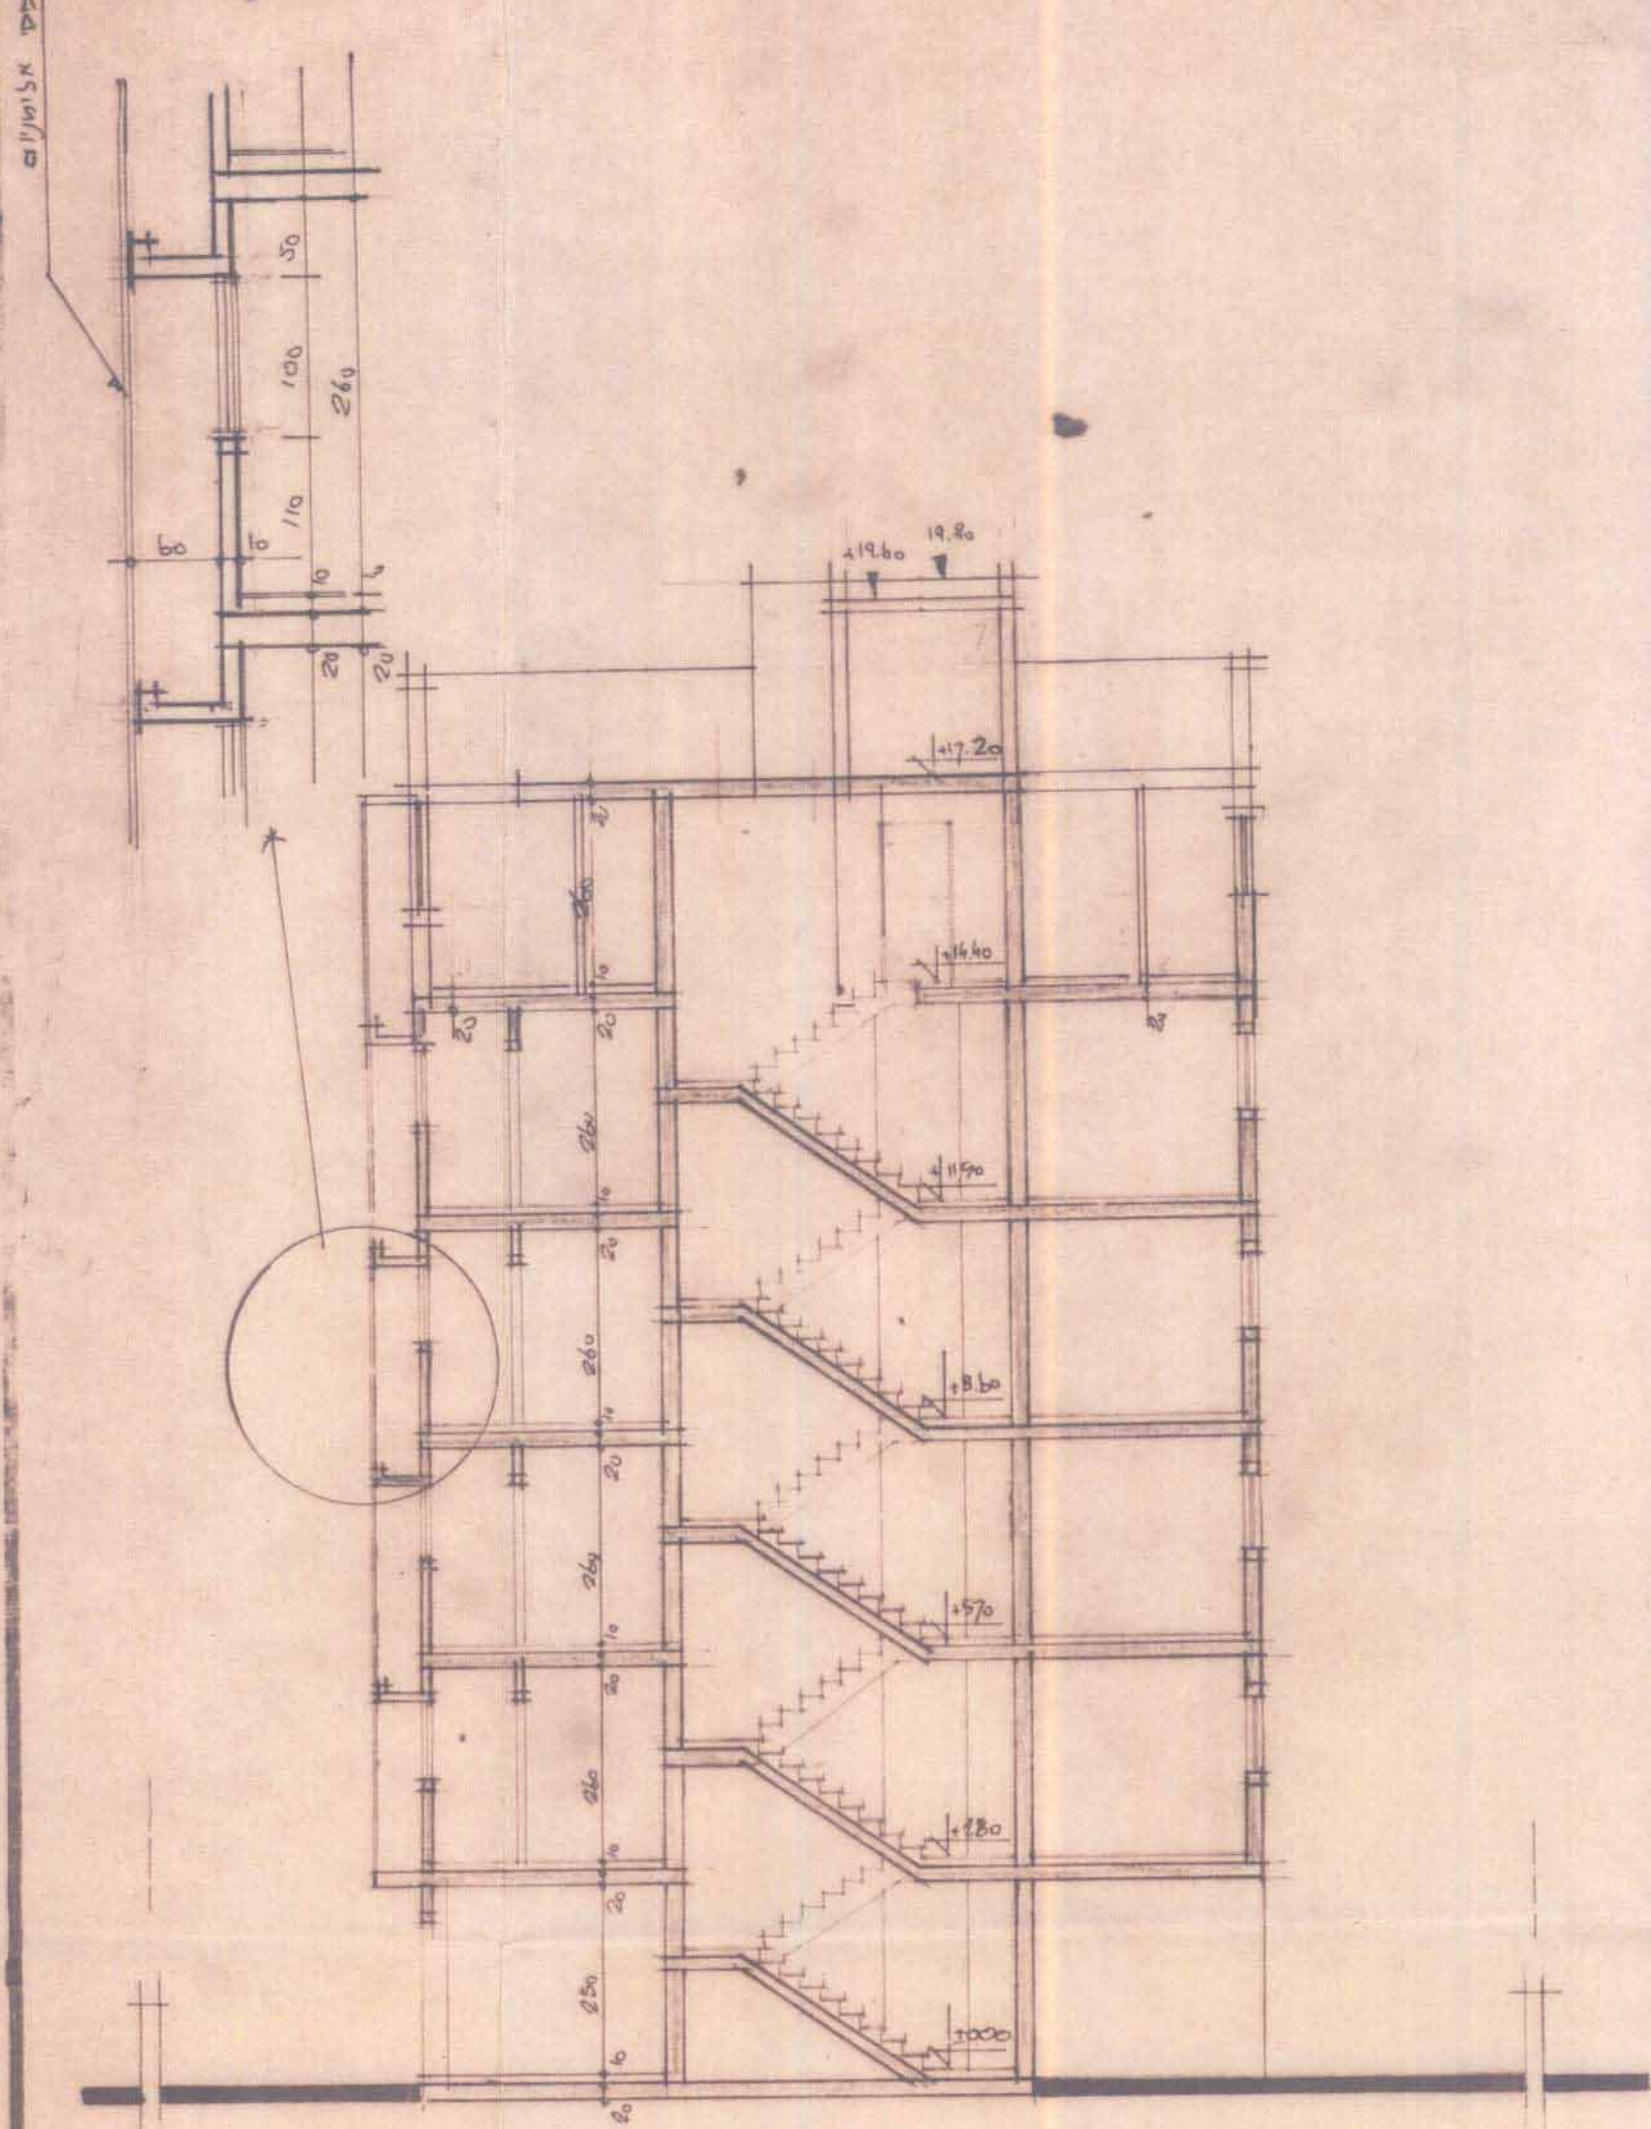

חתך א-א

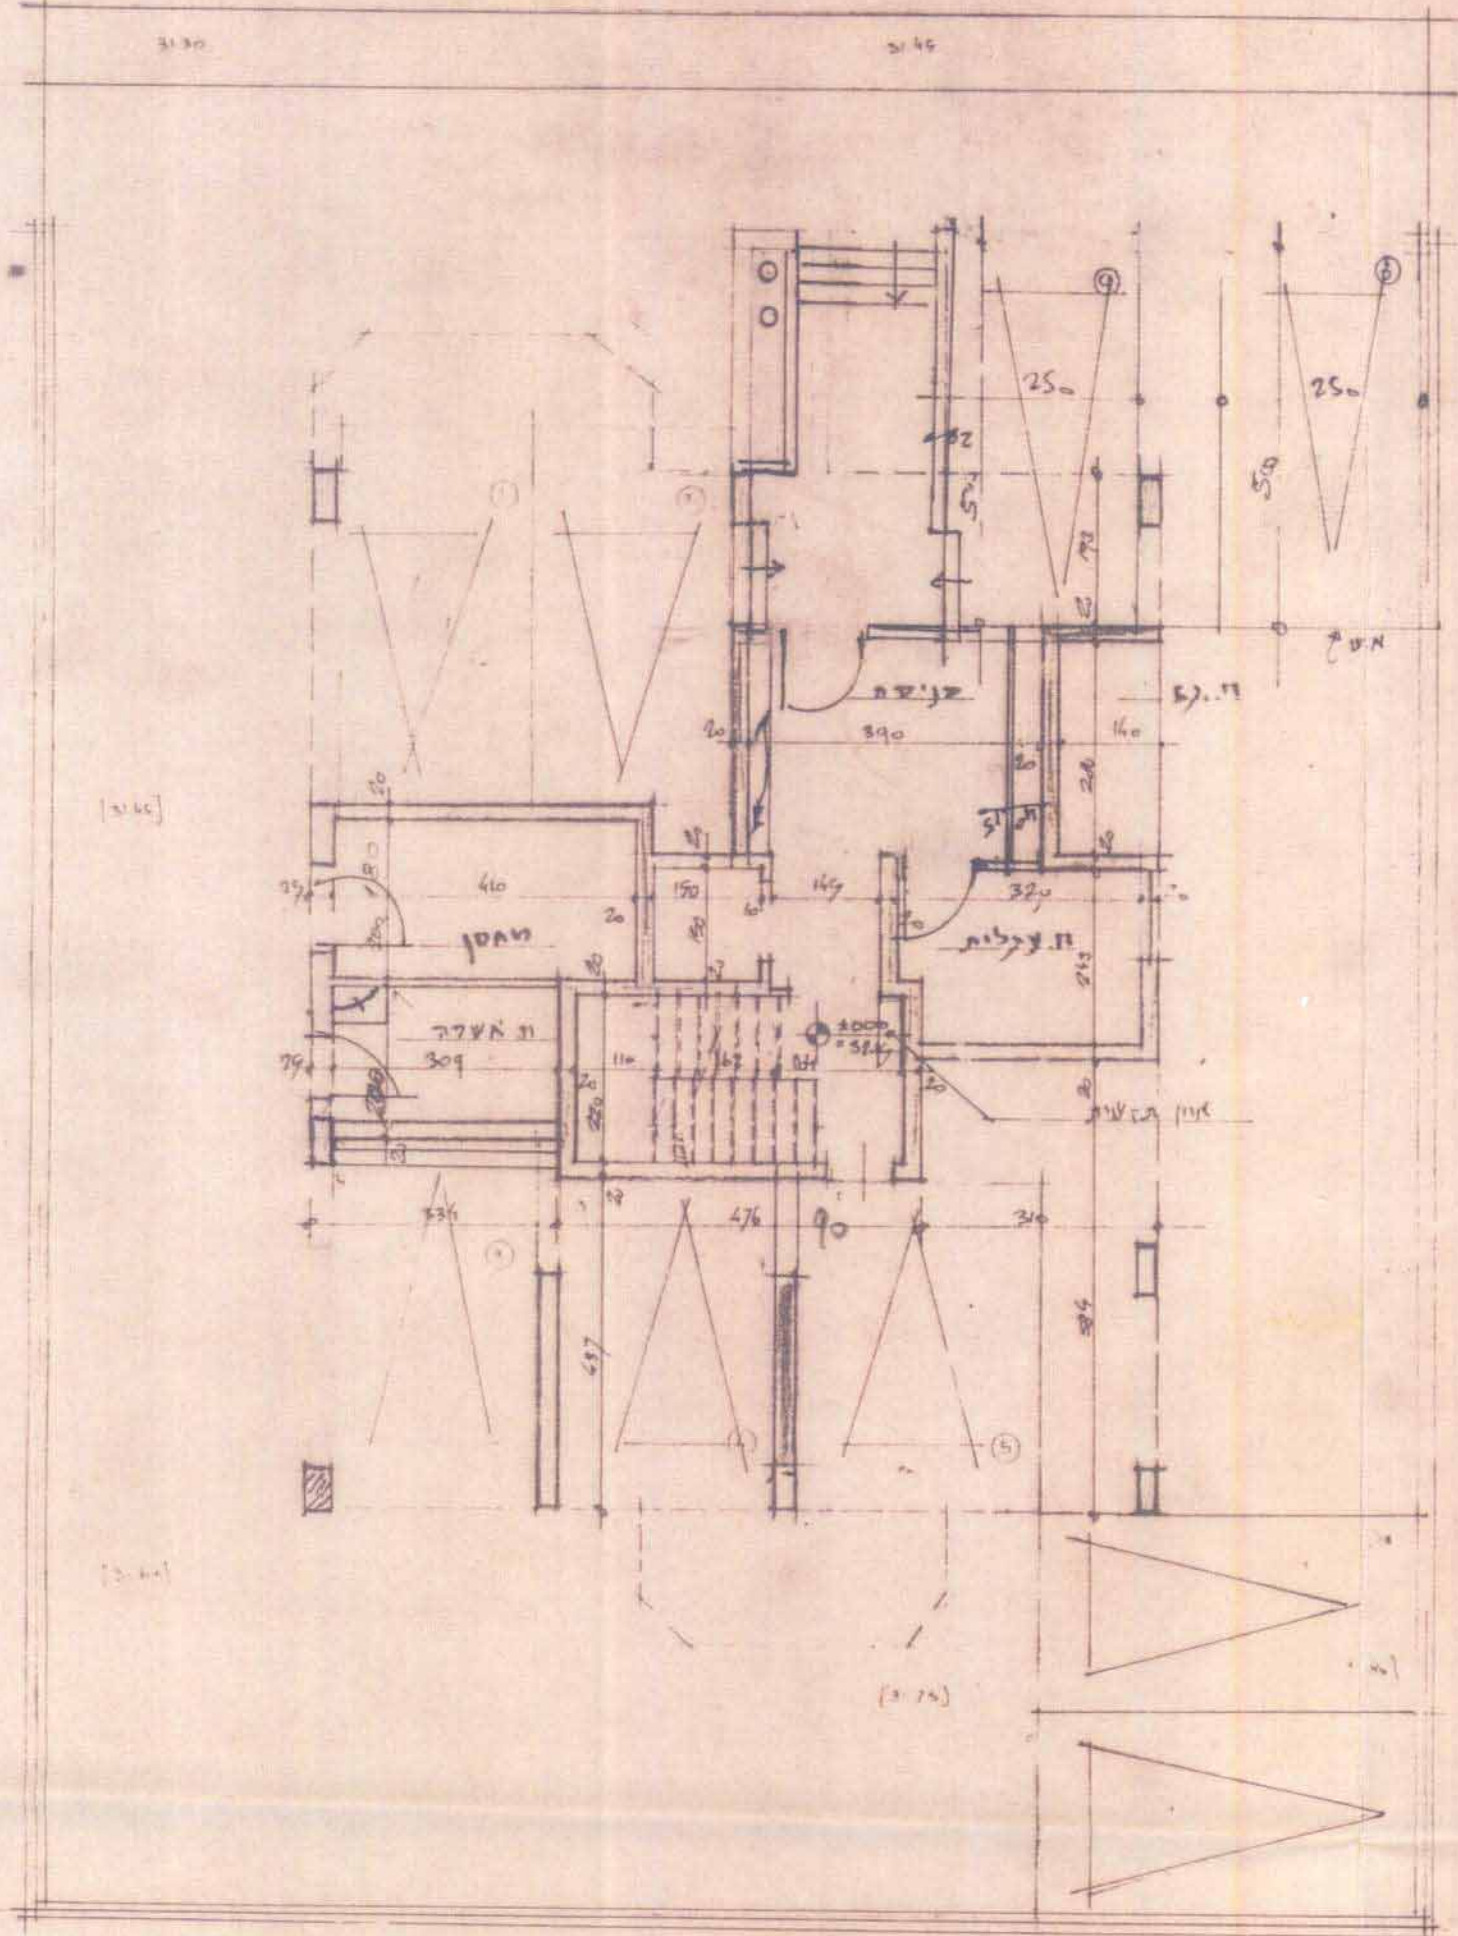

תוכנית קומת קרקע

מספר סידורי: 1508

מצב קיים - מיוצר


פתח תקוה

גוש: 6355

חלקה: 318

הוכן בשביל: אלוך ערד

השטח: 0.463 ד"מ

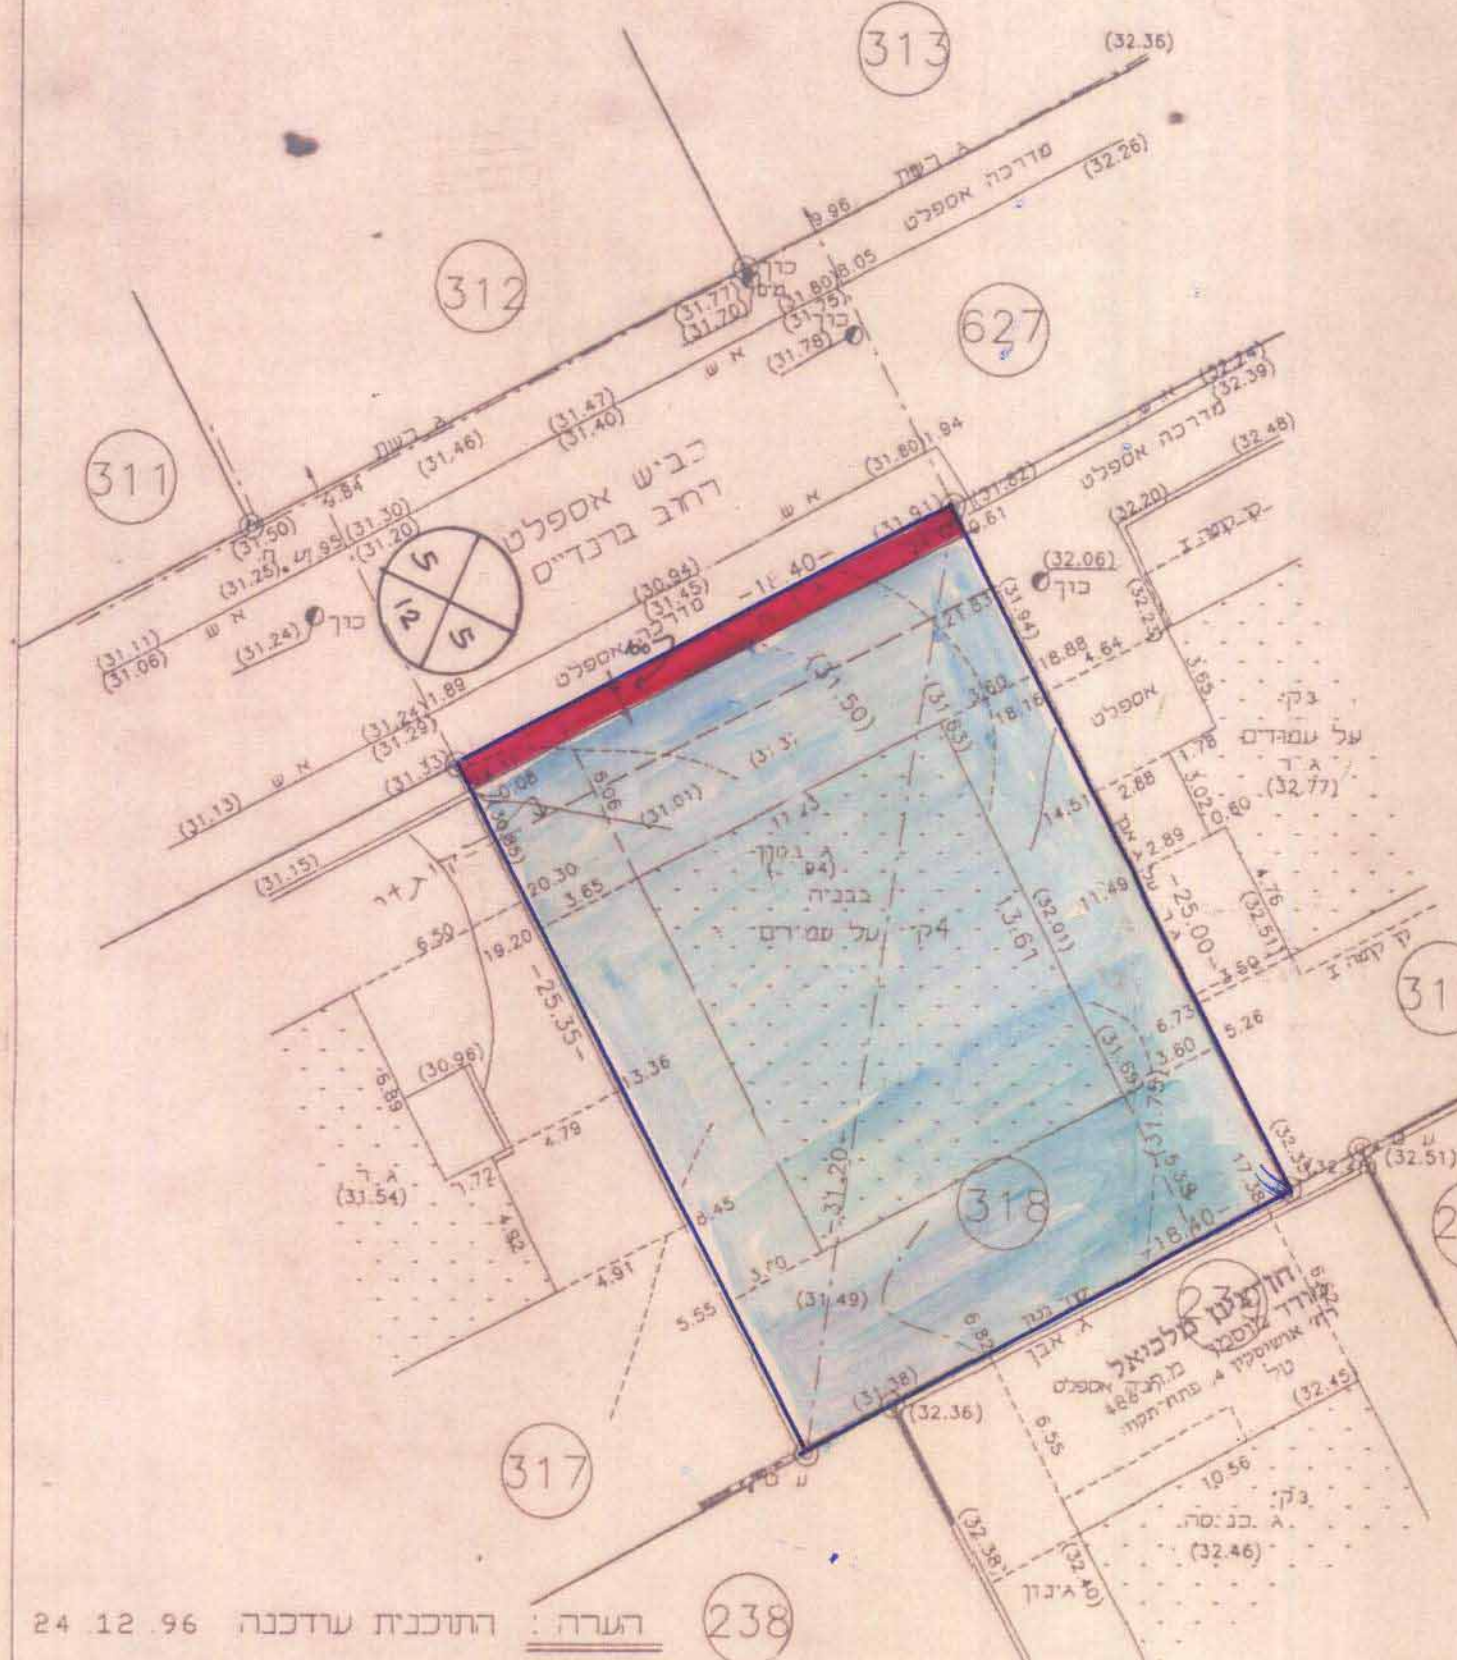

מסלול	מסלול	מסלול
445	445	445
18	18	18
463	463	463

תרשים הסביבה
ק מ 1:2500

מסלול	מסלול	מסלול
240	240	240
239	239	239
238	238	238

הערות
1 הגבהים קשורים לנק 64 של עיריית פ"ת
שגובהה 30.83 מ'
2 הגבהים רשומים בסגרים

הערה: התוכנית עודכנה 24.12.96

מועד מוסמך

לא לצרכי רישום תאריך: 05.09.95
חן-ציון מלכאל מודד מוסמך רחוב אושישקין 4 פ"ת טל: 9307291 03-9342136

59

מחוז המרכז

תוכנית מס': דת/מק/1268
שני' לתוכנית מקאר מס' דת/1000 ולתוכנית מס': דת/1268

גוש: 6355
חלקה: 318
רמ' בונד"ס 18

שטח החלקה: 0.463

חברא:
גבולות התוכנית
איזור מקיים ב
הפקעה

בעל בקרקע: סנדיאל ואלין ערד (טל 03-9388116)
מחבר התוכנית: חנניס אלי בן נחמלי מ' ט"ל ג' ראש כנע
היוזם: מר אלין ערד מ' קבילת דוברה 4 ת"ת

חתימות:
בעל בקרקע: סנדיאל ואלין ערד
מחבר התוכנית: חנניס אלי בן נחמלי
היוזם: מר אלין ערד

ועדה מקומית
אישור תכנית מס' 59/1268
ועדה המקומית החלטות לאשר את התוכנית
תאריך: 05.09.95