

ח.א. סת/תק 42/1268 ס' ב' 6

מחוז תל אביב

מרחב תכנון מקומי פ"ח

תכנית שינוי תחום חסי' כ"ח/תק 42/1268

שינוי לתכנית תחום חסי' פח/2000, פח/1268/20,

נפה: פ"ח

עיר: פ"ח

גוש: 6355

חלקה: 310

היום: חב' "ד.ג." 1990 בע"מ.

בעל הקרקע: חב' "ד.ג." 1990 בע"מ.

עורך התכנית: שפי' מ. מולד (שפי' ע. אדריכלים ומתכנני ערים. שפי' אסף מהנדס.

שטח התכנית: 482 מ"ר.



מקרא:

גבול התכנית:

איזור מגורים ב':

בנין מוצע:

קו בנין:

רוחב הדרך:

דרך קיימת:

בנין להריסה:

הרחבת דרך:

קו מרפסת שמש:

חתימות:

חתימה:

חתימה:

טבלת שטחים מצב קיים

מגרש	יעוד	צבע	שטח מ"ר
א	מגורים	תכלת	464
ב	הורבות דרך	אדום	18
סה"כ			482

טבלת שטחים מצב מבוקש

מגרש	יעוד	צבע	שטח מ"ר
א	מגורים	תכלת	464
ב	הורבות דרך	אדום	18
סה"כ			482



תרשים סביבה קמ 1:10000

כתח-תקוה

גוש: 6355


חלקה: 310

שטח: 0.482 ד'

הנן עבור: דרי-נוו


מפה טופוגרפית

ק.א. 1:250

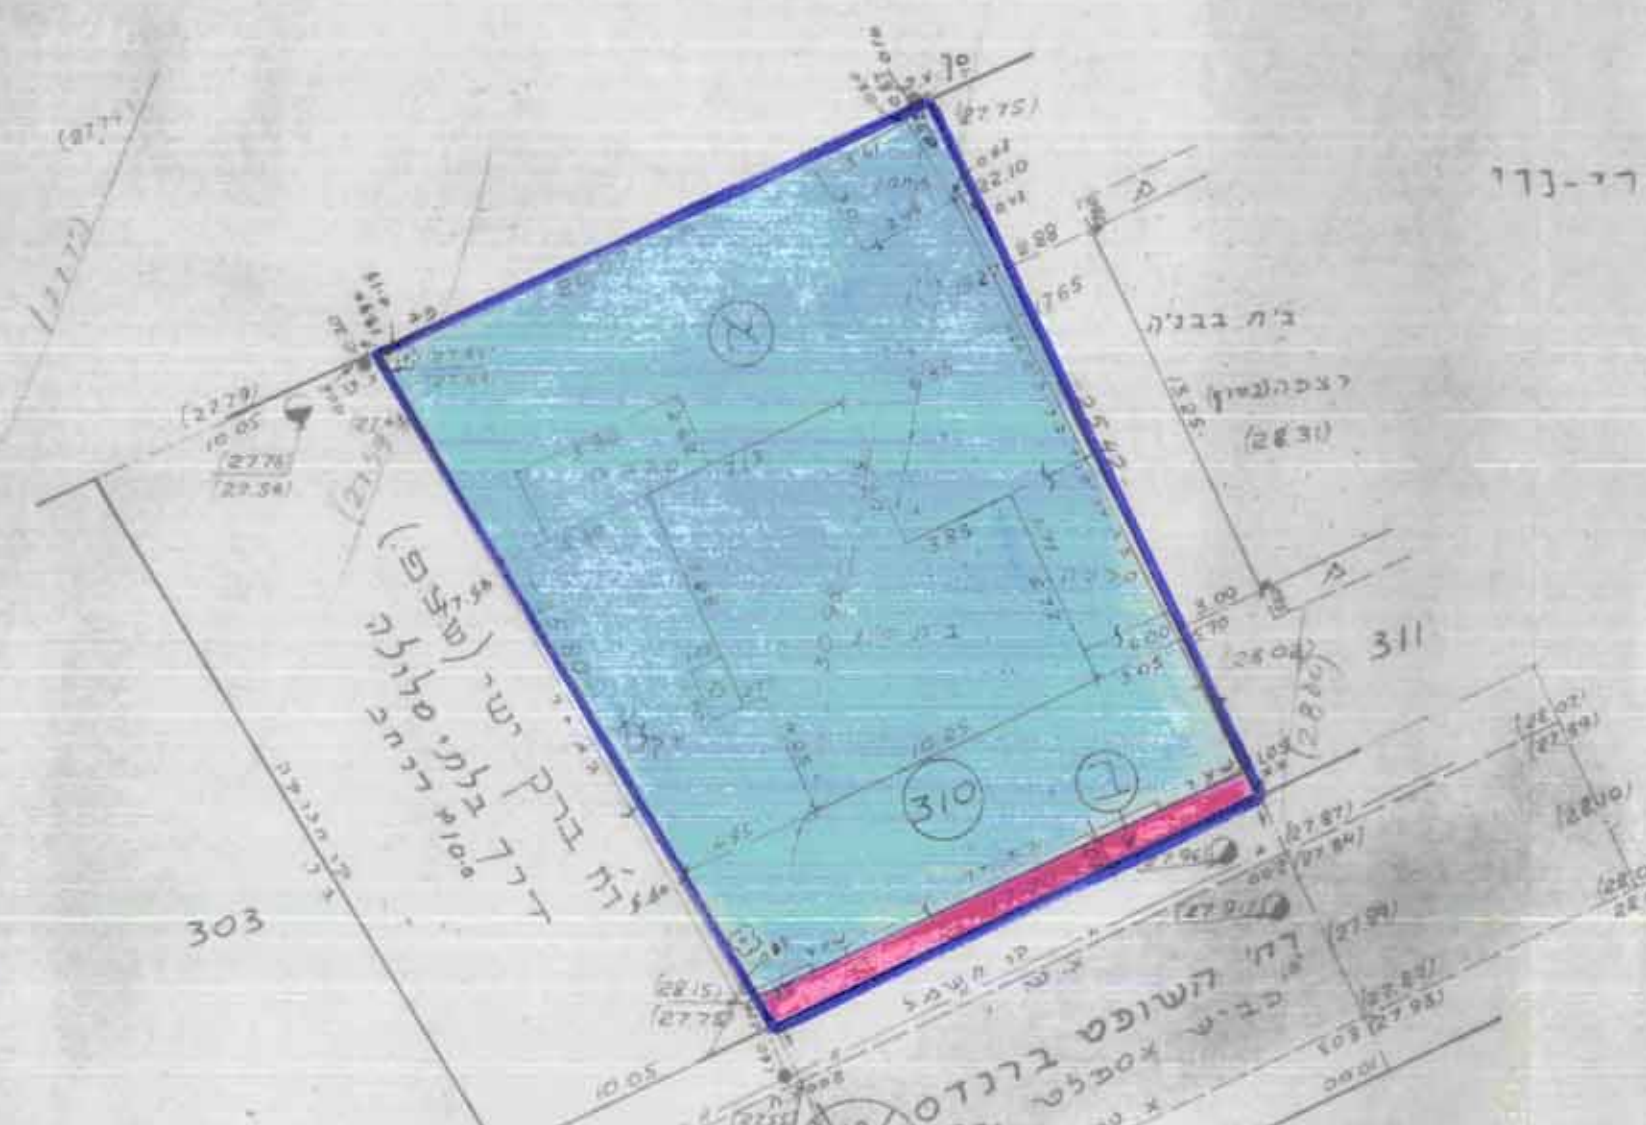

תרשים הסביבה

ק.א. 1:1250

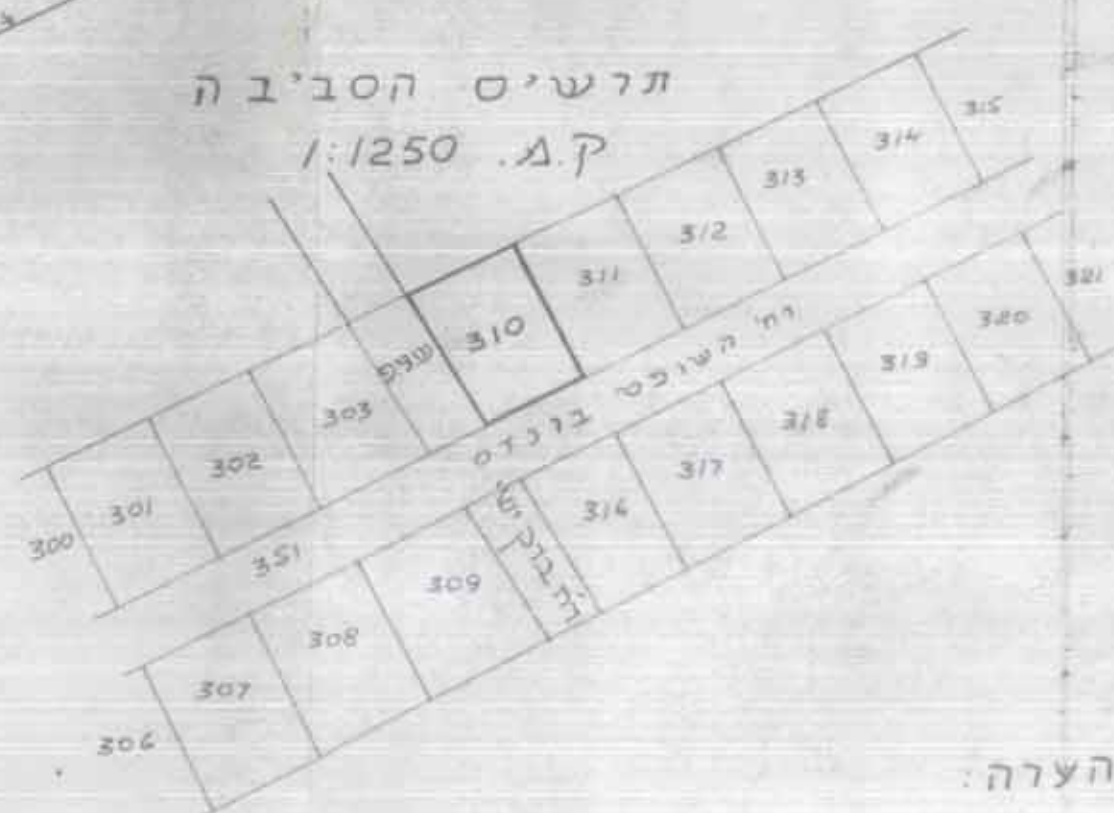

הערה:

1. המספרים בסוגריים גובהים
2. הגבהים מבוססים על 8M
עיוני מ: 65 = 36.5/7

כתח-תקוה

גוש: 6355

חלקה: 310

שטח: 0.482 ד'

הנן עבור: דרי-נוו

מפה טופוגרפית

ק.א. 1:250



מצב קיים קמ 1:250

לצ צרכי רישום

תאריך: 18.1.1996

מס רשיון: 352

סל: 9340068

גבאי דוד מורד מוסמך וח' ברנדה 3 פ"ת

תרשים סביבה

ק.א. 1:1250



הערה:

1. המספרים בסוגריים גובהים
2. הגבהים מבוססים על 8M
עיוני מ: 65 = 36.5/7

מצב מבוקש קמ 1:250

לצ צרכי רישום

תאריך: 18.1.1996

מס רשיון: 352

סל: 9340068

גבאי דוד מורד מוסמך וח' ברנדה 3 פ"ת