

מחיר/מקומות/מחיר 592 43

מרחב תכנון מקומי המרכז
תכנית מפורטת מס' ממ/מק/ 1/4118
שינוי לתכניות מס' שד/534/23 + ממ/4031
מסמך ב'


מחוז: המרכז
הנפה: פתח תקוה
מועצה מקומית: סביון
גוש: 65
חלקה: 714
מגרש: 714

יחידה מקומית - המרכז
מס' תכנית ממ-ממ/מק/ 1/4118
תעודת חלוקת חלקיהם לאחר אתחול
תכנית שינוי מס' שד/534/23 + ממ/4031
תאריך: 16.7.97

היוזם: שנידמן משה
כתובת היוזם: רח' הרכס 9, סביון טל: 03-5357226
בעל הקרקע: מינהל מקרקעי ישראל
שטח התכנית: 1260 מ"ר

המתכנן: מהנדס ליאונרדו שליפר
כתובת המתכנן: רח' הברוש 6, סביון טל: 03-5340550
תאריך: 15.07.97

חתימות:
היוזם _____ המתכנן _____ מועצה מקומית _____

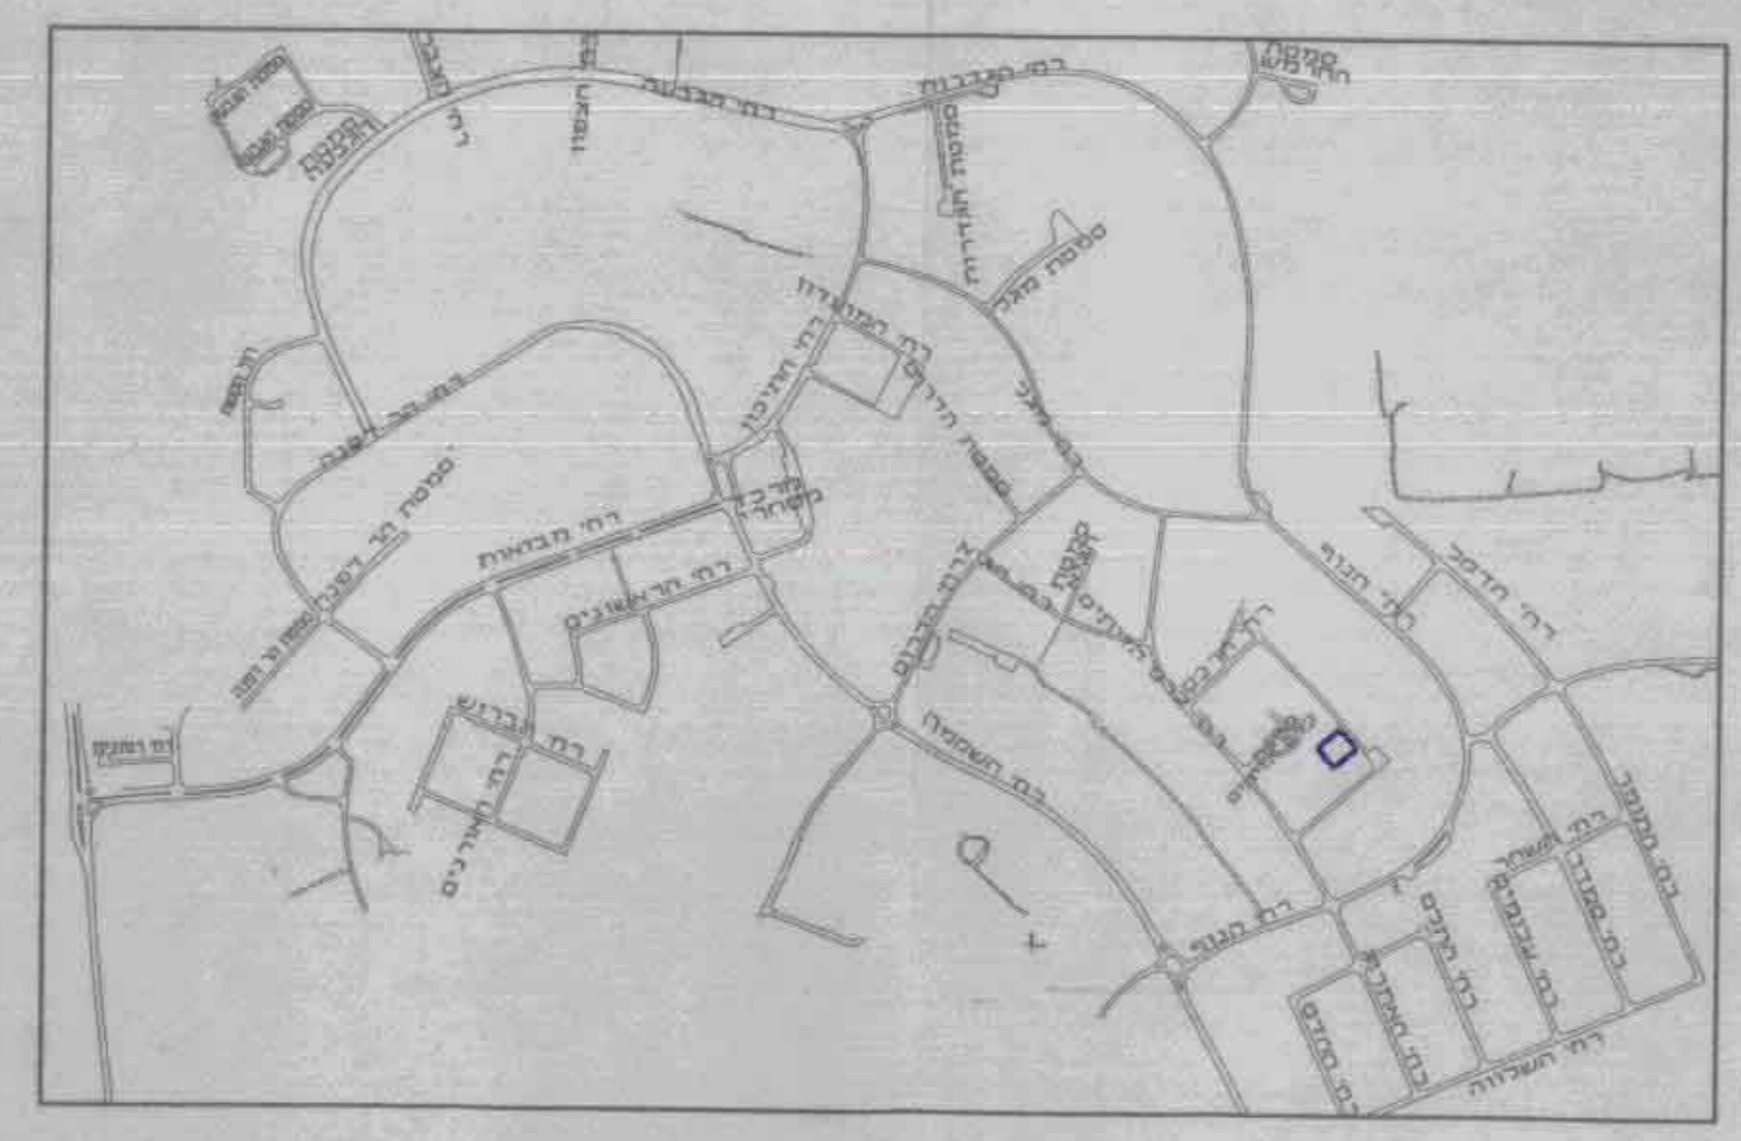

תרשים סביבה ק.מ. 1:10000




מצב קיים ק.מ. 1:2500

- מקרא:
- גבול התכנית —————
- גבול תכנית גובלת - - - - -
- אזור מגורים ■■■■■
- בנין קיים ■■■■■
- שביב צבורי ■■■■■
- דרך קיימת ■■■■■

מפה טופוגרפית
קנה 1:250

ס' 7.1
גוש: 6725
חלקה: 65
שטח: 1.260 ד.מ.

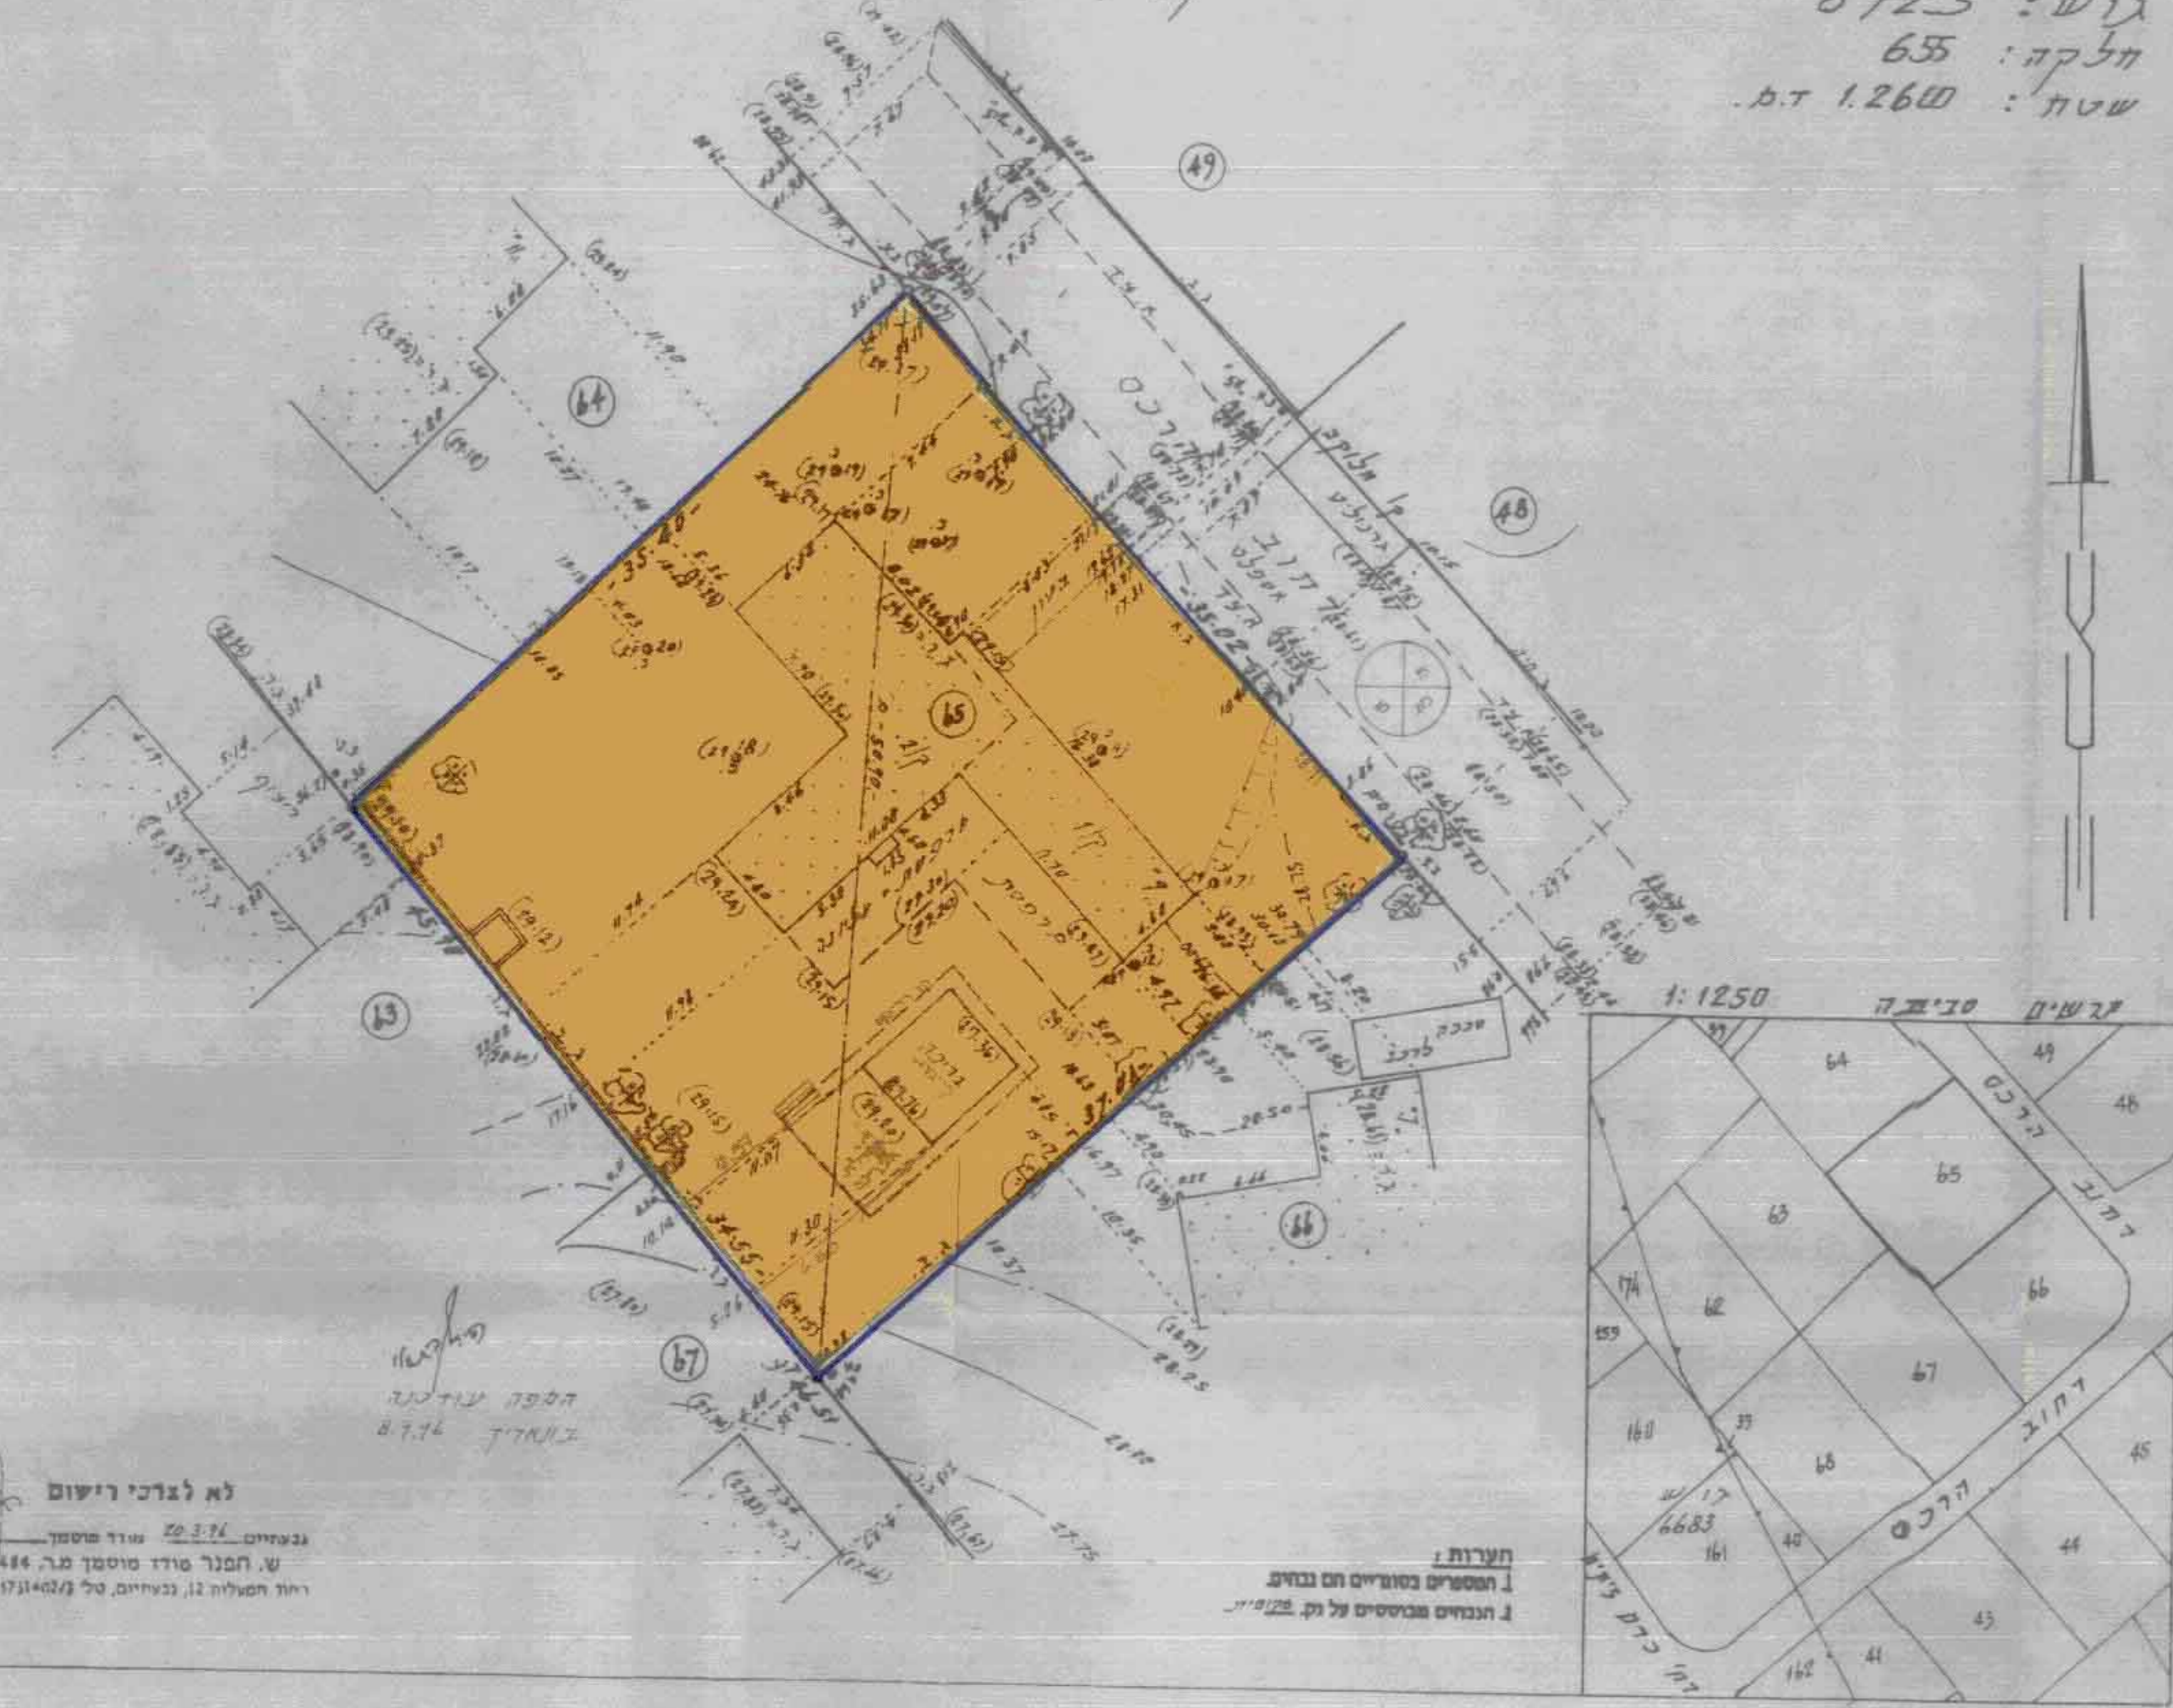

לא לצרכי רישום
בנייה מס' 22-74
ש. מס' 484
רישום תעודת 12, נכחיים, סל' 171402/01-01

חירות
הספרים מסוימים הם נכחים
הנכחים מסוימים על רקע