


תרשים מצב מוצע ק"מ 1:1250

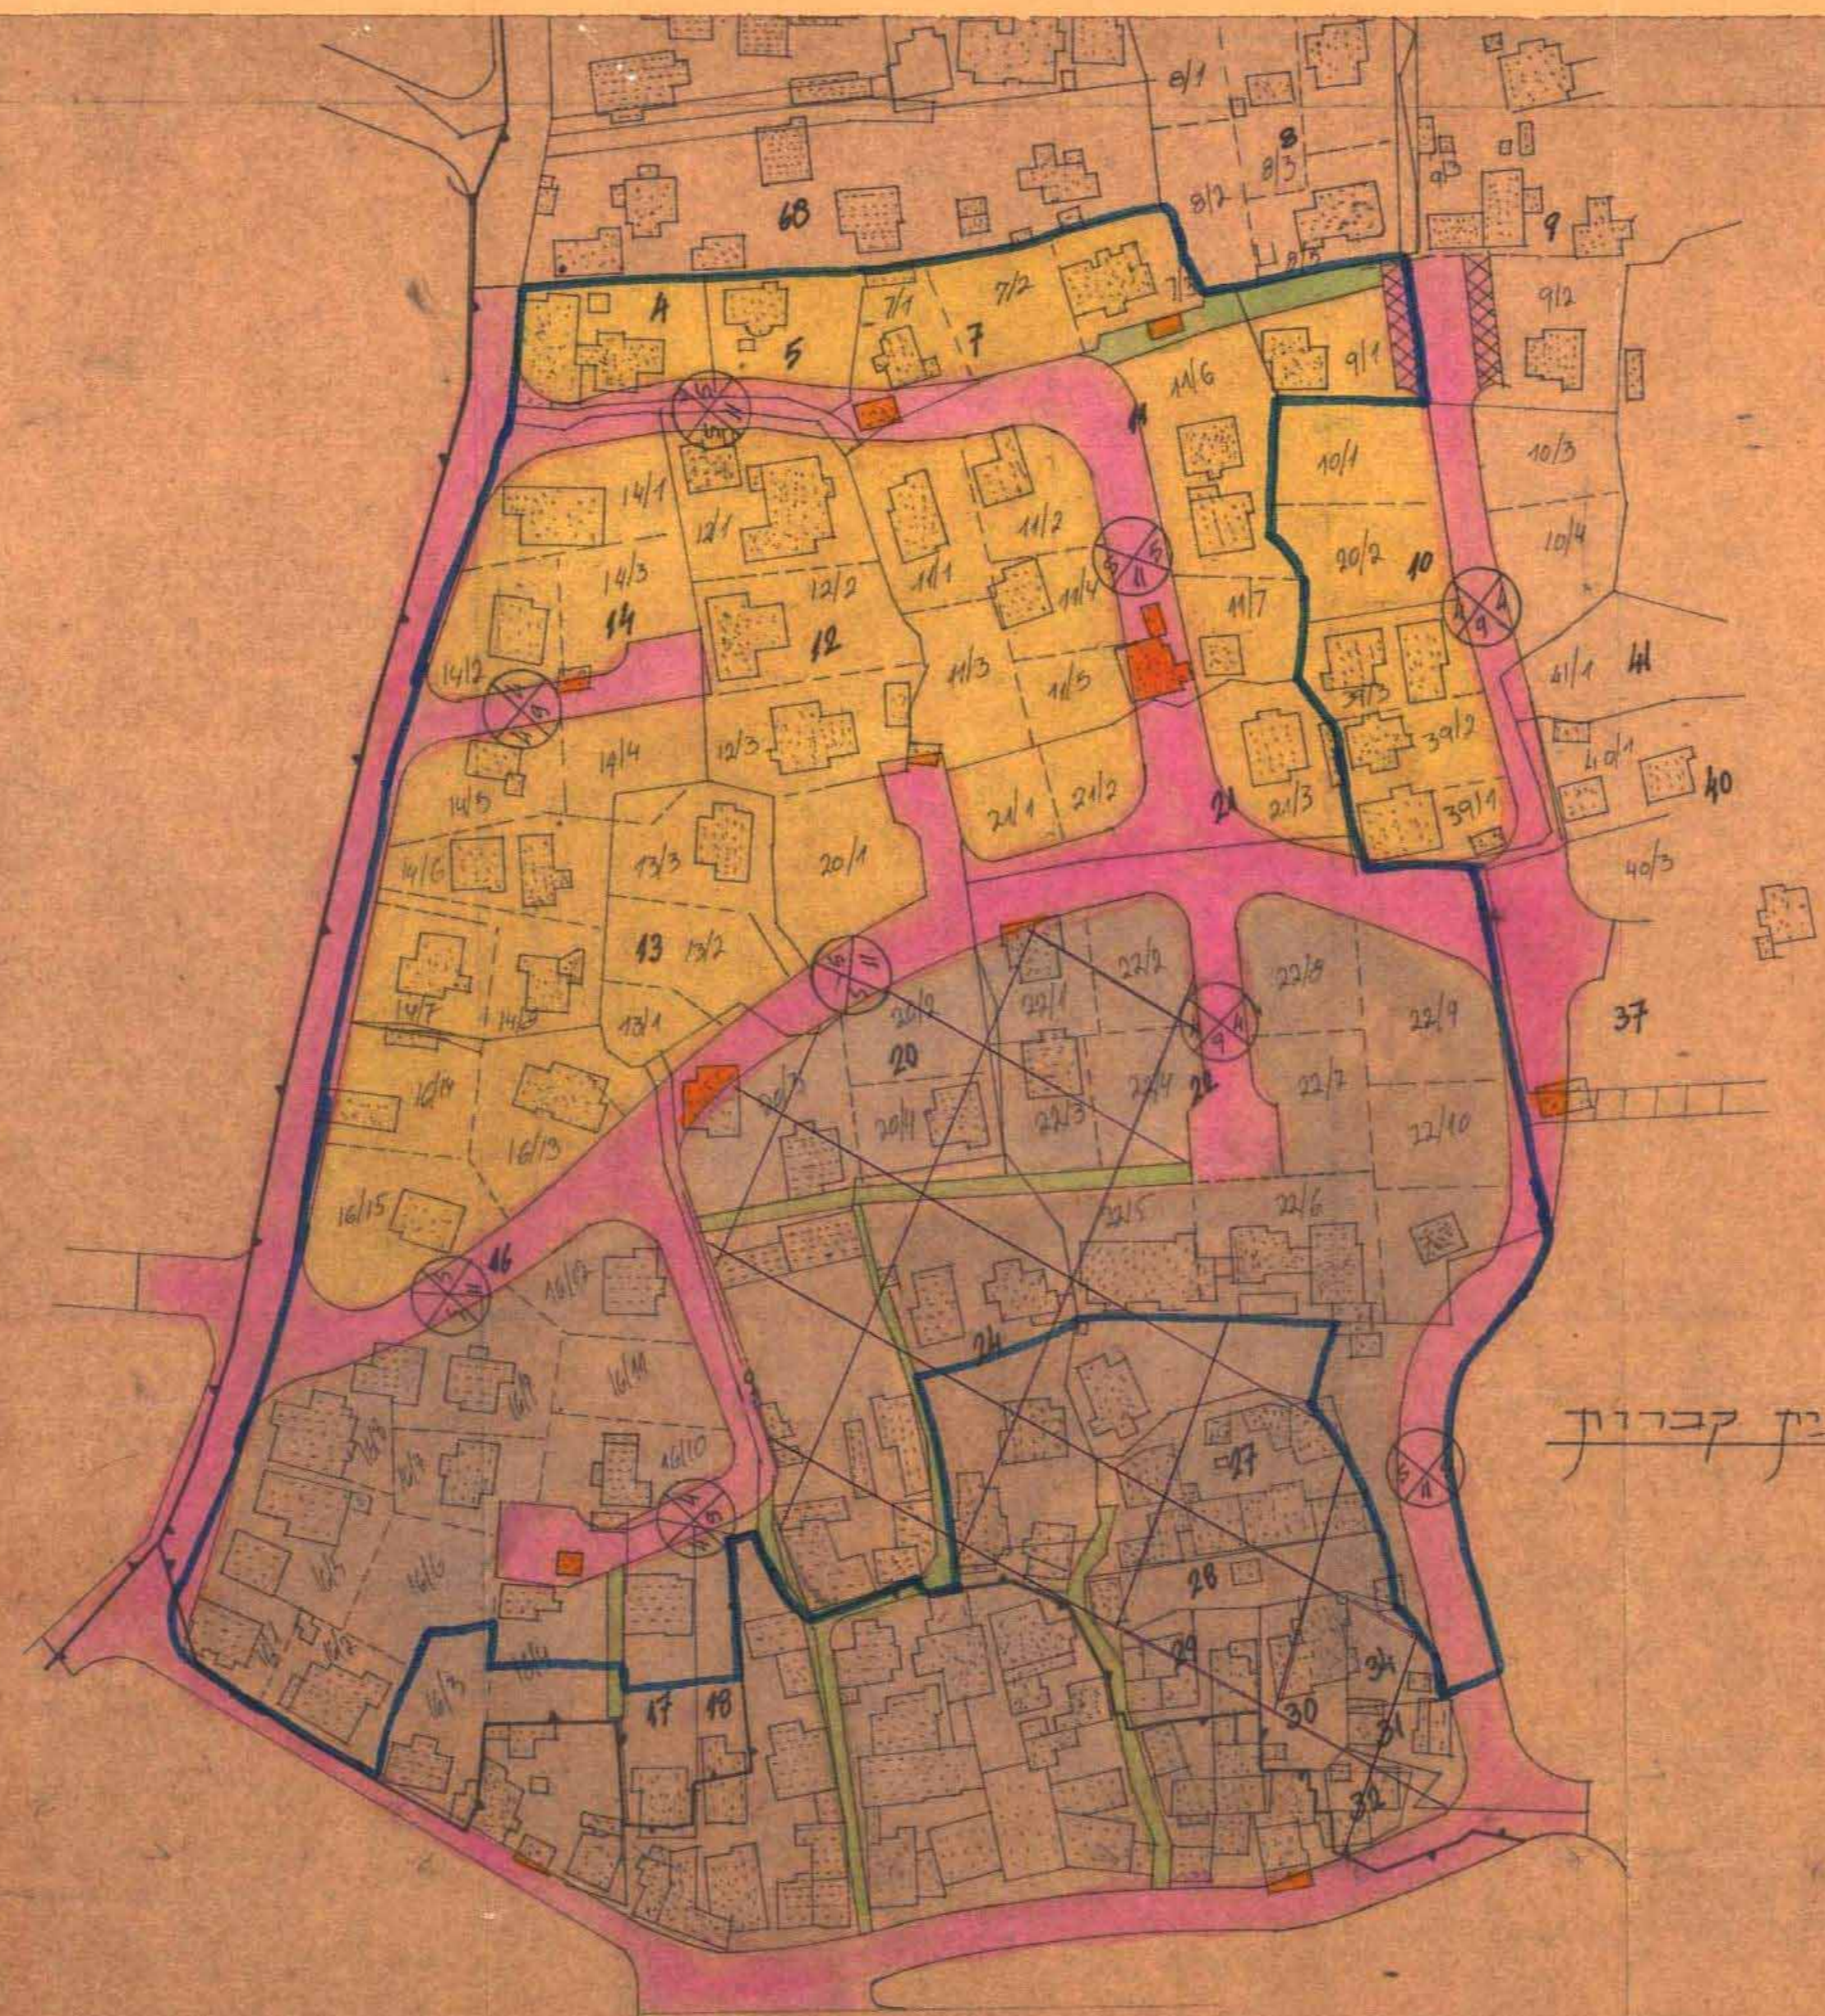

תרשים מצב קיים ק"מ 1:1250

מבט שטחים מצב קיים

שטח	יעוד
30.000 ד'	מגורים ג
14.450 ד'	מגורים ד' מיוחד
9.000 ד'	דרכים
0.950 ד'	שבילים
54.400 ד'	סה"כ

מבט שטחים מצב מוצע

שטח	יעוד
34.250 ד'	מגורים ג
11.500 ד'	מגורים ד' מיוחד
0.450 ד'	ש.צ.פ.
4.000 ד'	דרכים
4.200 ד'	שבילים
54.400 ד'	סה"כ



סדר עמית
משרד המגורים והתכנון
12-1997
נתקבל

4.599.11

מרחב תכנון מקומי
שינוי מתאר מס' 2075/ער/2075
תקון לתכנית מתאר מס' 1/920

מחוז :
נפה :
עיר :
גוש :
דלקת :
שטח :
בעלים :
היוזם :
המחבר :

משרד המגורים והתכנון
חוק התכנון והבניה תשנ"ה
1965
אישור רשות יזם
ת התכנית מאשרת מכה
סעיף 108 להיקף
7781
4, 5, 7, 11, 12, 13, 14, 16, 20, 21, 22
(9, 24 חוק)
54.400 ד'
שוניים
ועדה מקומית מידה
אד עקל מנסוד

- מקרא :
- גבול תכנית
 - מגורים ג
 - מגורים ד' מיוחד
 - מגורים ד'
 - דרך קיימת
 - דרך מוצעת
 - דרך לכיסול
 - שביל
 - בית קיים
 - להריסה
 - ש.צ.פ.
 - דרך משולבת

חוק התכנון והבניה תשנ"ה
1965
התקנות לתכנון והבניה
אל תורה
תכנית מס' 1/920
כתפסדח כשייבה מס' 4/32
מיום 15/12/97
מח' תכנון