

מרחב תכנון מקומי רחובות

תכנית מס רח/93/4
 פקודת התכנון והבניה חש"ב-1965
 מחוז המרכז
 מרחב תכנון מקומי
 חבלת 4/93/מ
 תחום 36/4
 תאריך תחילת תכנון 13.10.82
 תאריך תחילת תכנון לעירייה
 שם המעביר
 יועץ ראשי העירייה


מחוז המרכז
 נפה רחובות
 עיר רחובות
 גוש 3701

חלקות 239-245 חלק מחלקות 235, 249
 שטח התכנית 6572 מ"ר


בעל הקרקע עיריית רחובות ושונים היוזם. הוועדה המקומית לתכנון ובניה רחובות המתכנן. עיריית רחובות המחלקה הטכנית

קנה מידה 1:1000

החלטה מס' 25 ת"מ/93/4
 תאריך 12.9.82
 13.10.82
 23/3/83

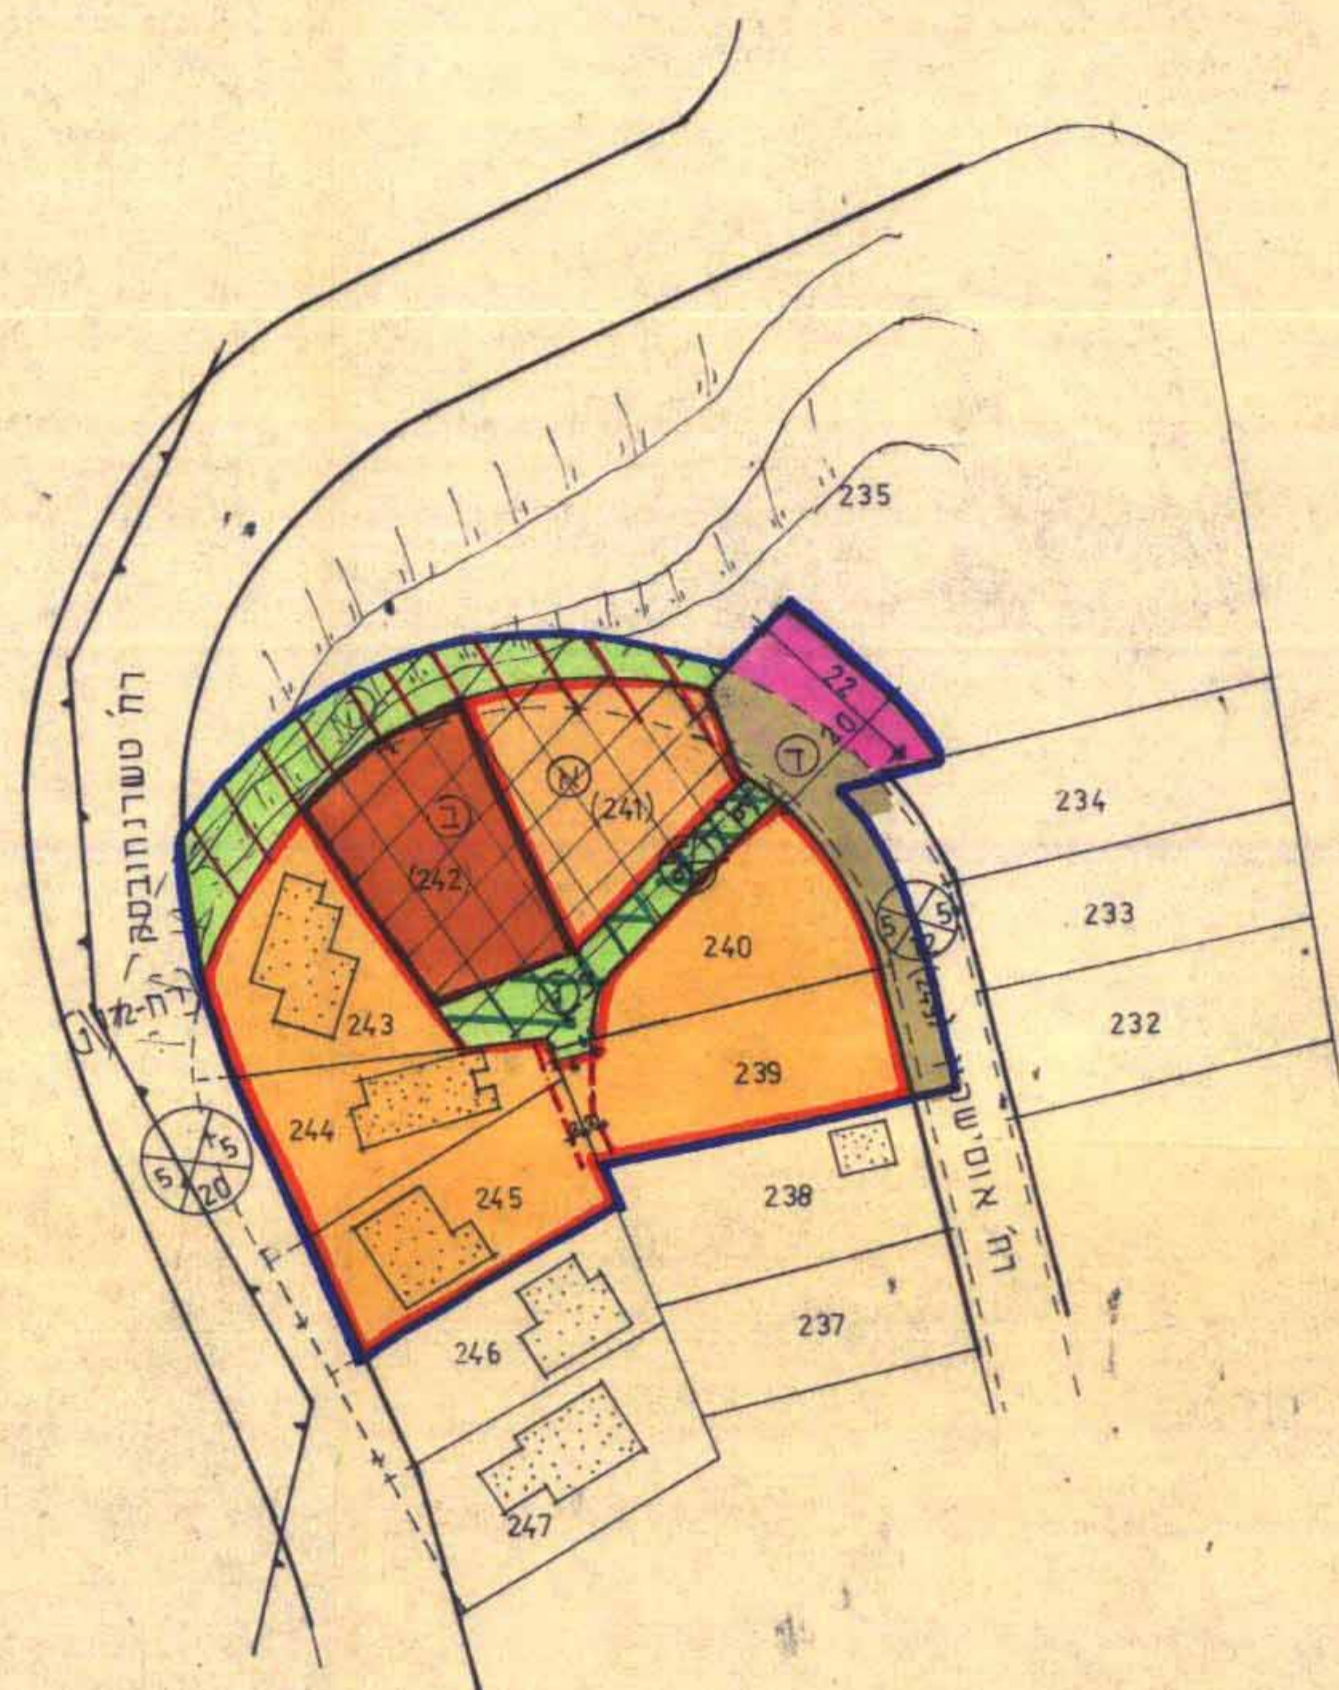

מצב מוצע קמ. 1:1000

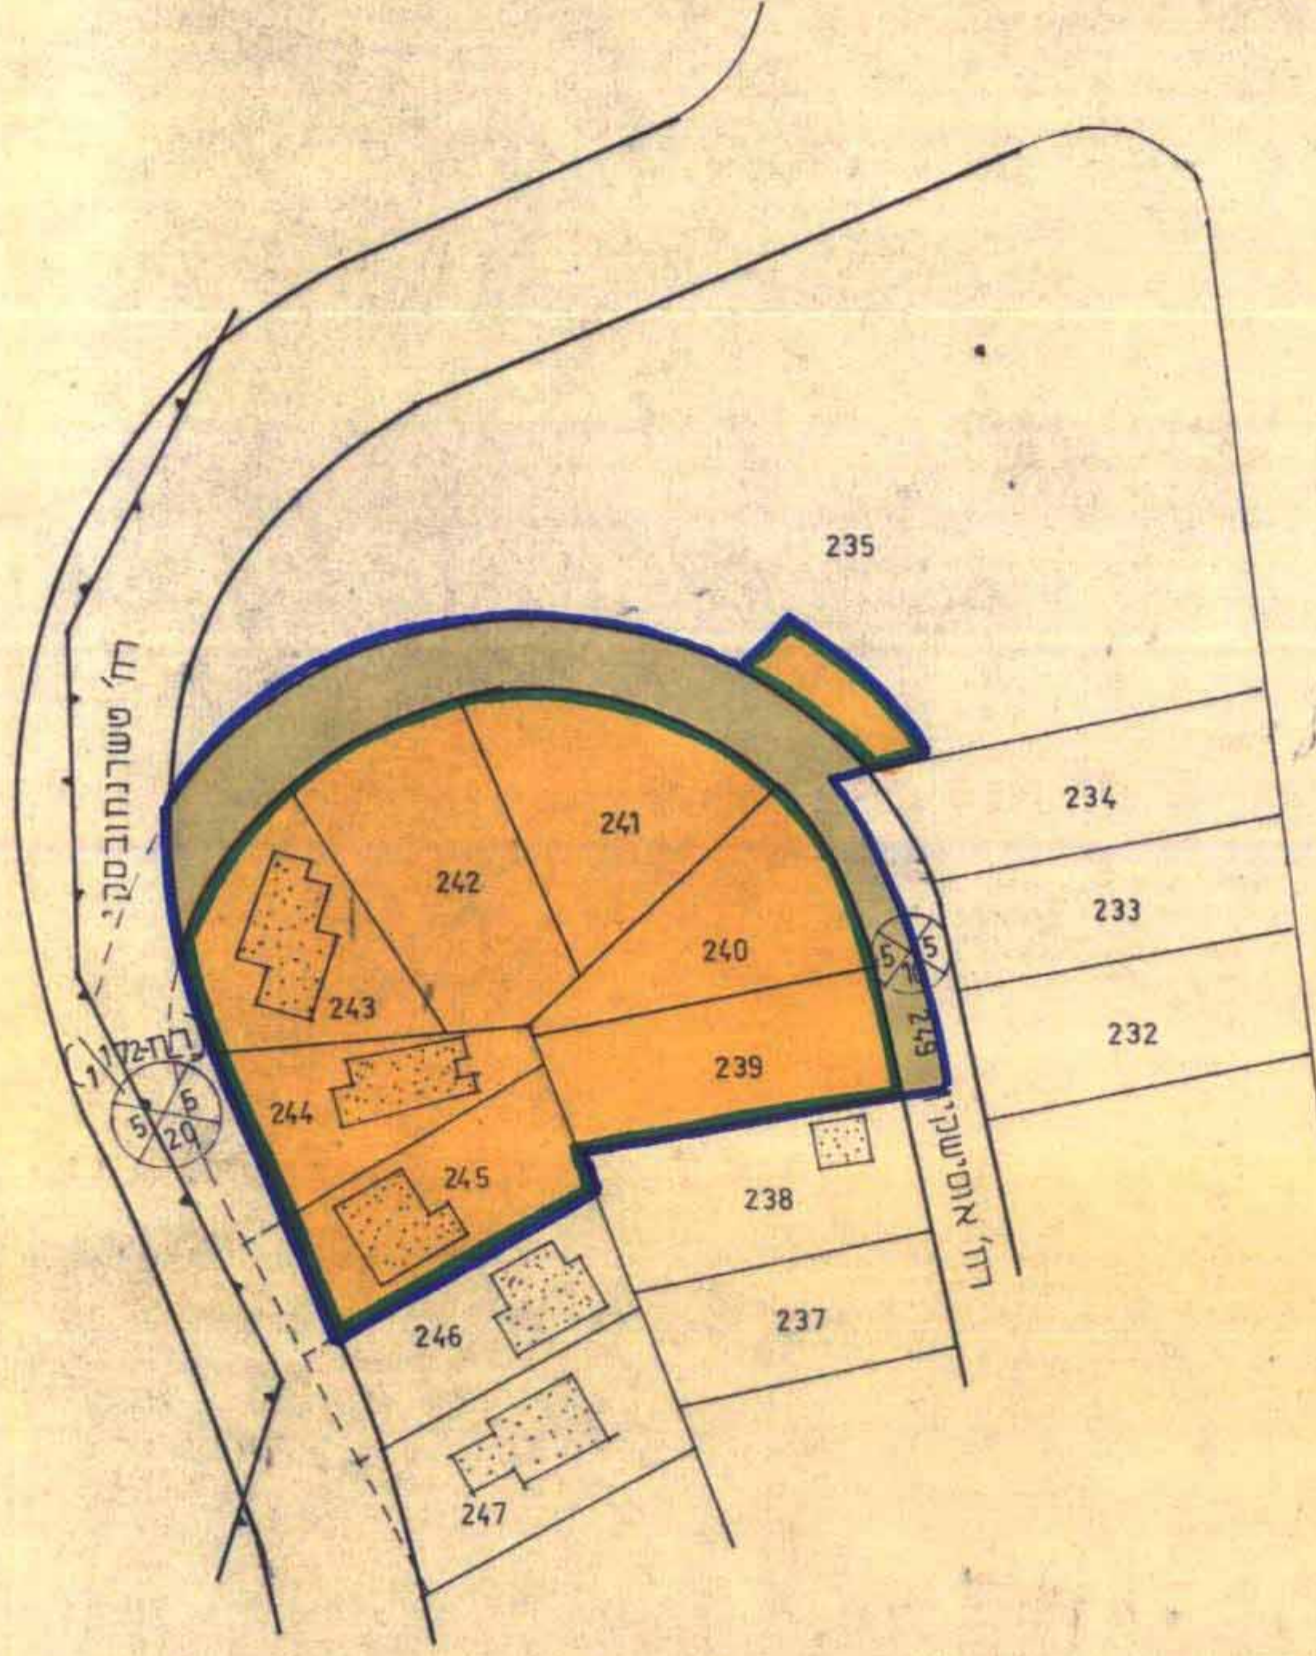

מצב קיים קמ. 1:1000

מקרא

- גבול תכנית
- מגורים R/6
- מגורים א מיוחד
- שטח צבורי פתוח
- דרך קיימת
- דרך חדשה
- דרך רב שמושית
- דרך לביטול
- זכות מעבר
- אזור לבניית צבור
- בנינים קיימים
- אזור לאזור וחלוקה מחדש

טבלת שטחים

מצב מוצע			מצב קיים		
שטח מ"ר	ייעוד	מס' חלקה	שטח מ"ר	ייעוד	מס' חלקה
731	מגורים א' מיוחד	239	751	מגורים R/6	239
705	מגורים א' מיוחד	240	756	מגורים R/6	240
732	מגורים א' מיוחד	(241)	789	מגורים R/6	241
624	בנייני צבור	(242)	743	מגורים R/6	242
728	מגורים א' מיוחד	243	728	מגורים R/6	243
620	מגורים א' מיוחד	244	620	מגורים R/6	244
655	מגורים א' מיוחד	245	655	מגורים R/6	245
610	דרכים	(249)	1320	דרך	249
570	דרך רב שמושית	(235)	210	מגורים R/6	235
600	שטח צבורי פתוח				
6572			6572		