



# תרשים סביבה 1:5000


הועדה המקומית לתכנון ולבניה יחדית  
 תכנית שינוי מתאר י"ד/6128  
 שינוי לתכנית מתאר ממ/865, ממ/916



מחזור ספר  
 ישוב גושבים  
 חלקות מרקעות ארבעים  
 בעל המרקע יום התכנית  
 המתכנן אהוד קורי אדריכלים בע"מ  
 קנה מידה 1:500  
 שטח התוכנית 9467.00 מ"ר



**הערות:**  
 נבדל נעו  
 חלקות קיימות יושבות ומספרן  
 חלקי קיימות ומספרן  
 נדרש קיים ומספרן  
 אזור מרשים א'  
 עובי נעו  
 שטח ציבורי פתוח  
 דרך לסימת ואז מאוסרת  
 דרך מוצעת או מיוזמה  
 מבנה קיים  
 מבנה חדש, נעיצה לחדשה


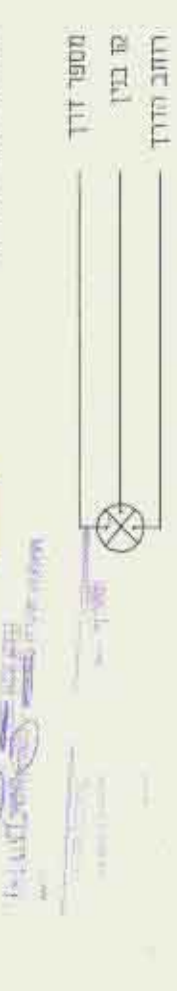


מספר דרך  
 סו בנין  
 רחוב הדרך

תחומי בעל הקרקע  
 תחומי ירושם  
 תחומי מתכנון

שטח תוכנית	111.97
היקף תוכנית	26.97
שטח ציבורי פתוח	26.297
שטח ציבורי פתוח	7.595
שטח ציבורי פתוח	11.95
שטח ציבורי פתוח	3.195
השטח	תוכנית
שטח	תוכנית

מספר	תחום קרקע	שטח	מספר	תחום קרקע	שטח
1	111	22.30	1	111	22.30
2	112	22.30	2	112	22.30
3	113	11.95	3	113	11.95
4	114	3.195	4	114	3.195
5	115	94.67	5	115	94.67

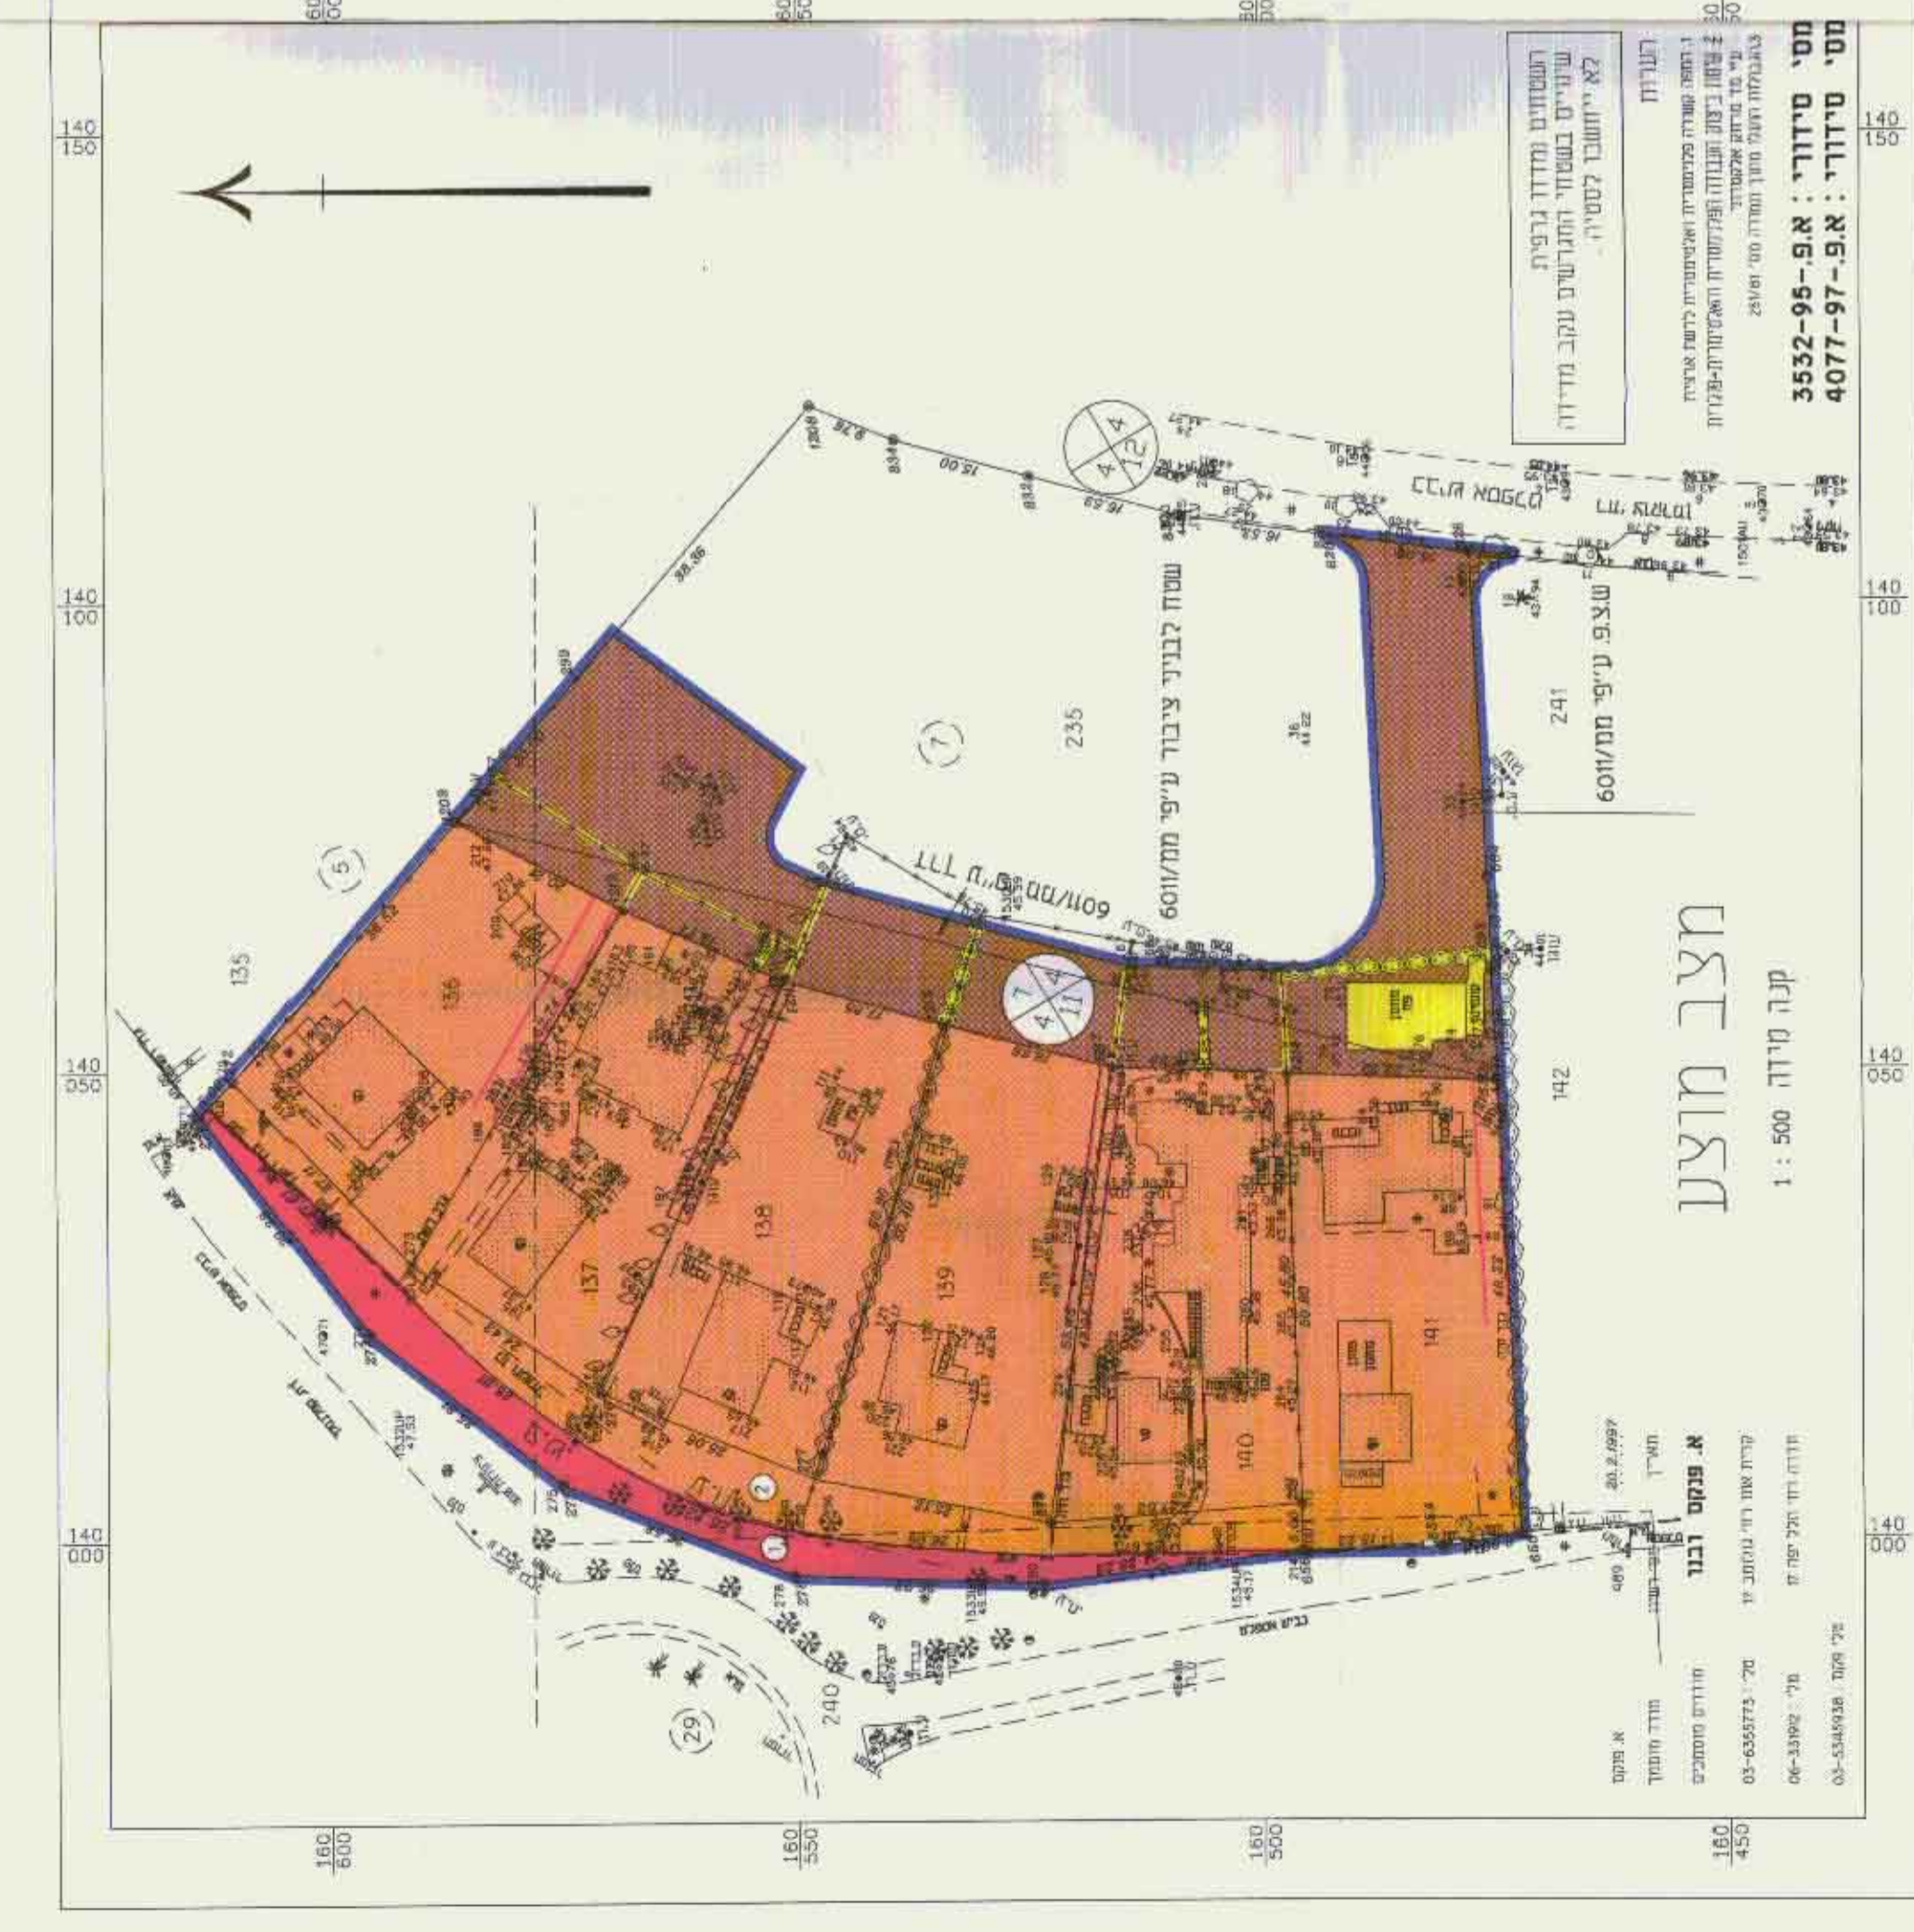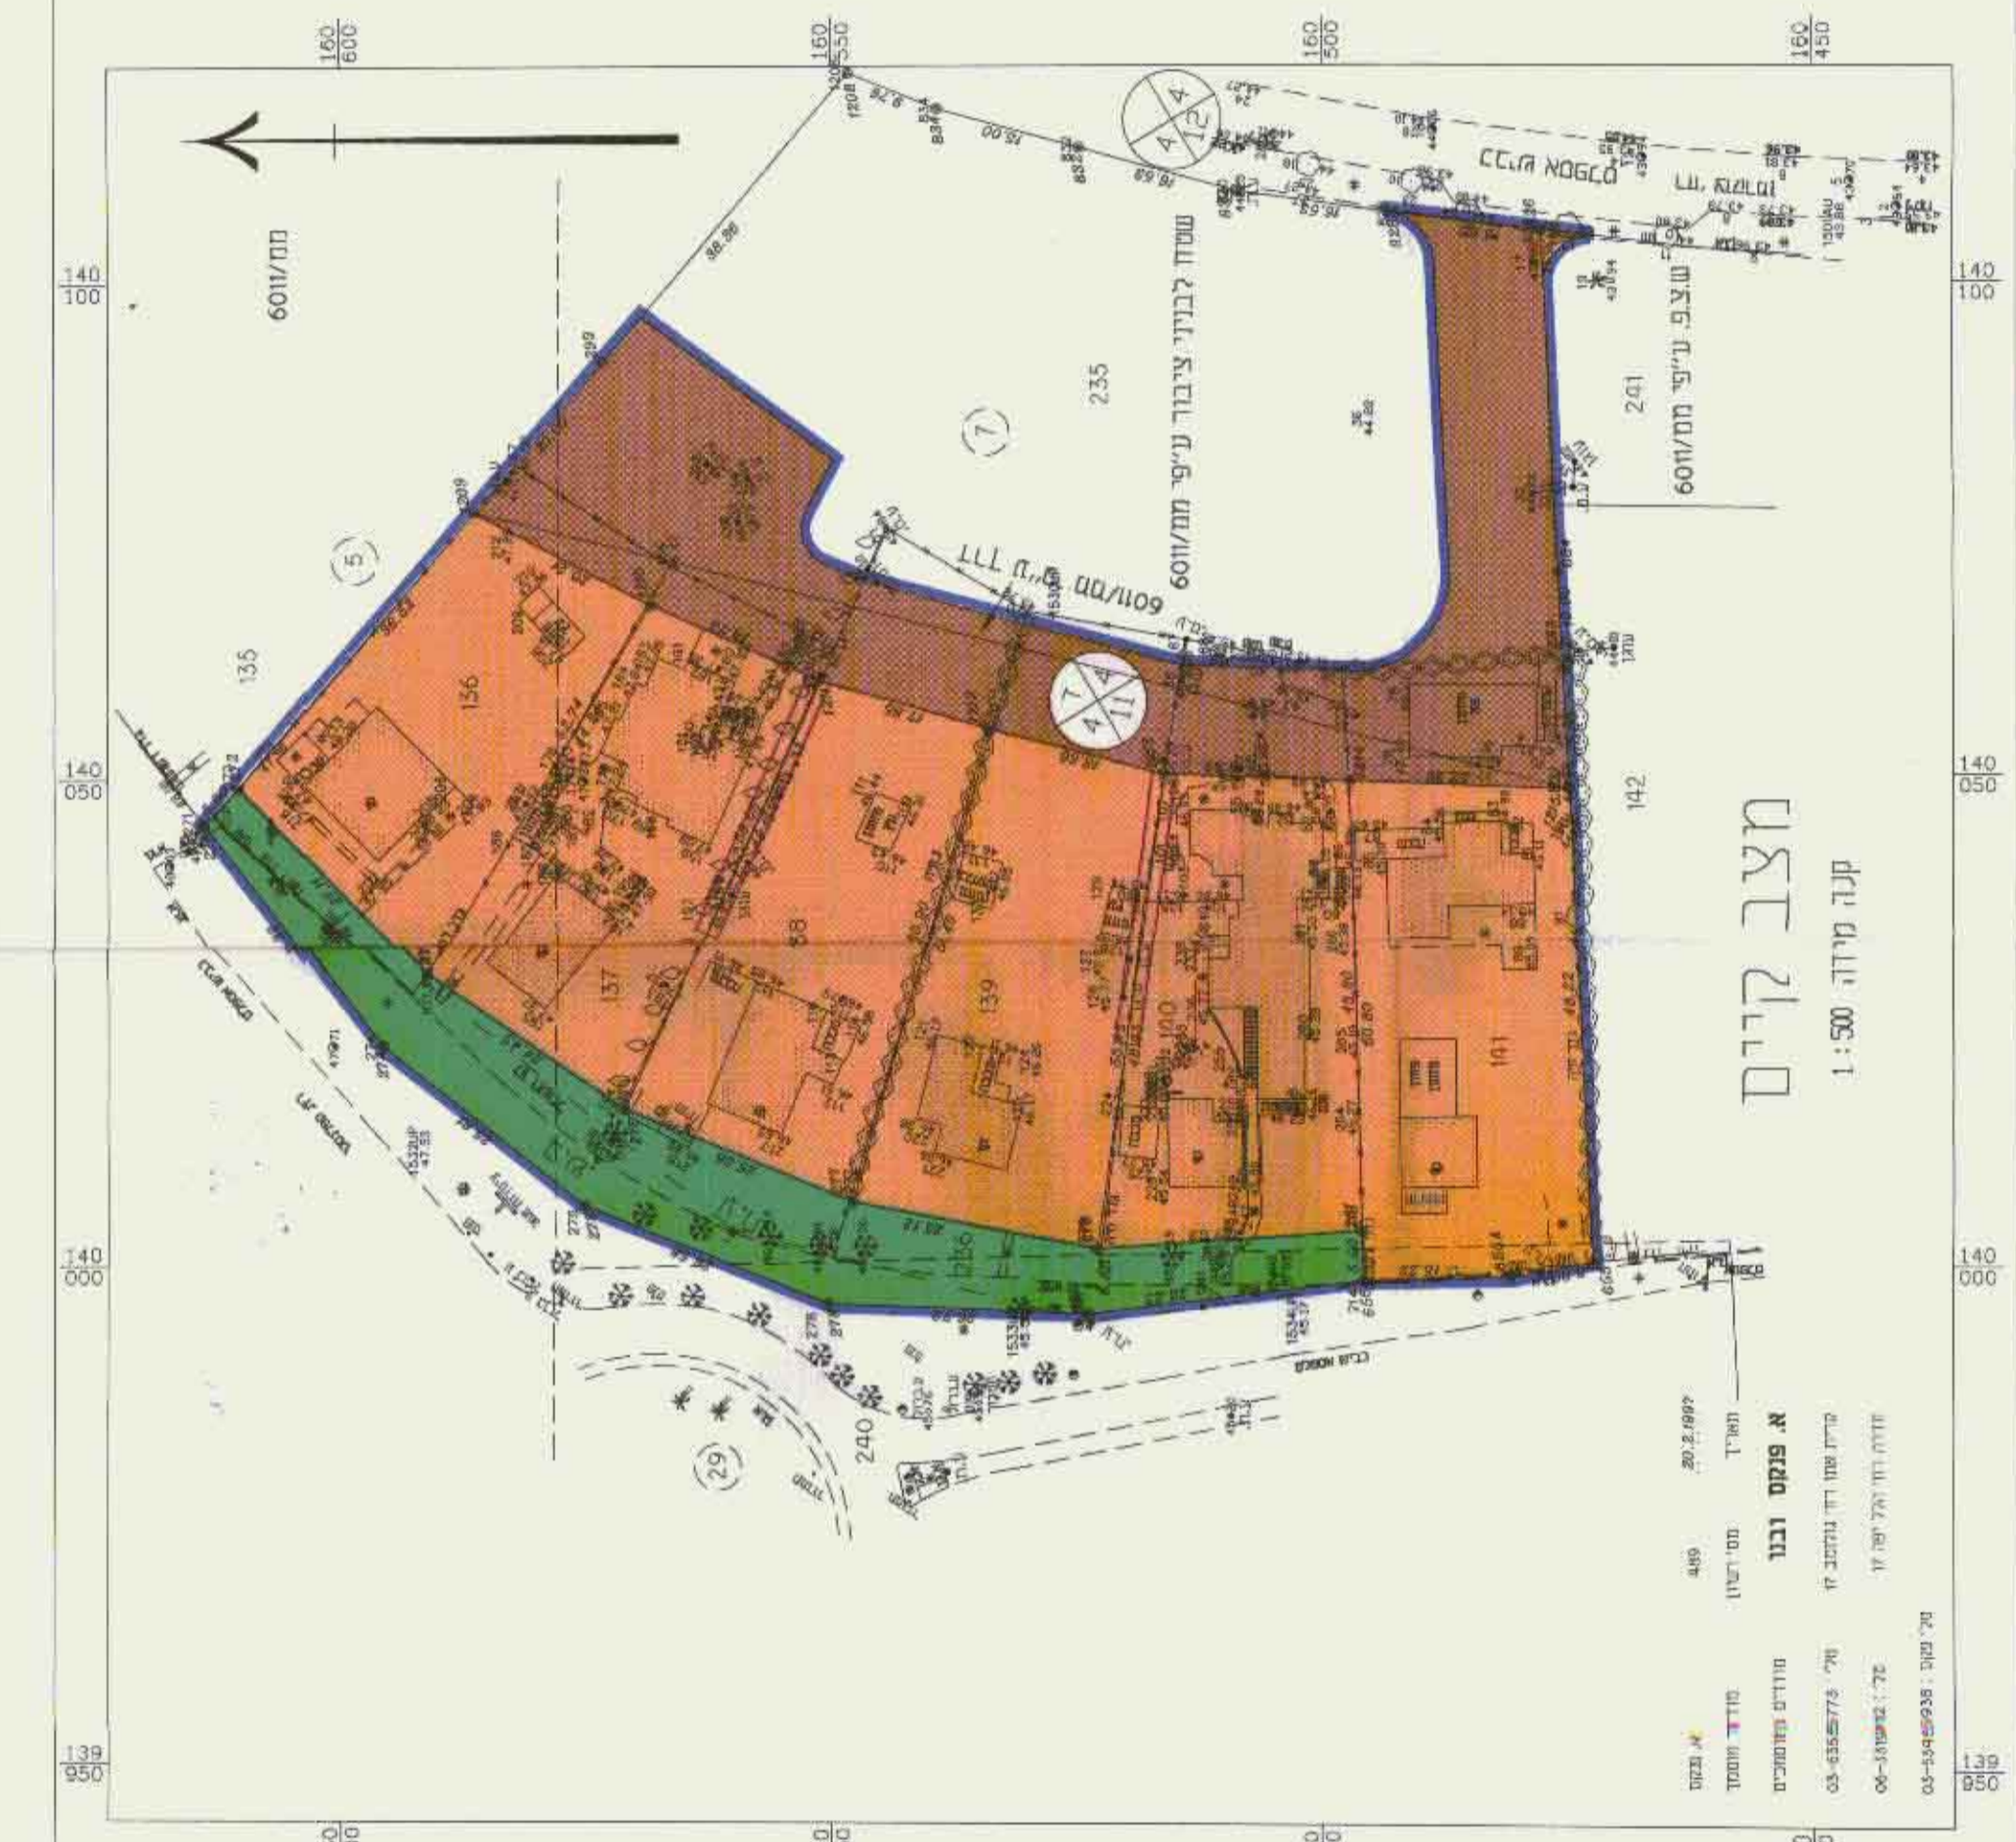

השטחים נמדדו גרפיית  
 שיעורית בשיטת הנדסית עקב מדידה  
 לא ייתאמו לטעיה

א. פנקס רבנו  
 משרד תכנון  
 תחום תוכנית  
 תאריך 20.2.2007  
 קניין שטח רח' גושבים 48  
 זדהו רח' תלמי יפה 17  
 78' - 06-6558773  
 06-33992  
 03-5345938

א. פנקס רבנו  
 משרד תכנון  
 תחום תוכנית  
 תאריך 20.2.2007  
 קניין שטח רח' גושבים 48  
 זדהו רח' תלמי יפה 17  
 78' - 03-5358773  
 06-33992  
 03-5345938

מס' תיורי: א.9-97-95-3532  
 מס' תיורי: א.9-97-97-4077