

משרד המגורים
מס' 3-7-1997
תק. 100

נבדק וניתן להסדיר
החלטת הוועדה המקומית
מיום 19.6.97
תאריך
מחבר

חוק התכנון והבניה תשנ"ה-1965
תקנה המקומית לתכנון ולבניה ראש העין
תכנית מתאר מפורטת מס' 2-1-1994
מס' 23-3-1995
מס' 19-7-1995
מס' 16-11-1996

משרד המגורים מחוז המרכז
חוק התכנון והבניה תשנ"ה-1965
אישור תכנית מס' 2-1-1994
הועדה המקומית לתכנון ולבניה תל אביב
מיום 19.6.97
חוק התכנון והבניה

מרחב תכנון מקומי ראש העין

תכנית מתאר מס' רנ-2002-ג'
שינוי לתכנית מתאר מס' אפ/2002/א'

- מחוז : המרכז
נפה : כפת - תקוה
מקום : ראש - העין
גוש : 8863
חלקה : 7 (חלק)
בעל הקרקע : מ. מ. י.
יום : הועדה המקומית לתכנון ולבניה ראש העין
מגיש התכנית : מנסהאז חברה לבנין והשקעות בע"מ
מחבר : ח. כהן + י. לימשיץ * אדריכלות בע"מ
הצורפים : 8, יו. טל 03-828029 * רישן מס' 21082
שטח התכנית : 9516 מ'
קנה מידה : 1 : 500
תאריך : 2-1-1994
עדכון : 23-3-1995
19-7-1995
16-11-1996

- מקרא
גבול התכנית : גבול מירש ומס'
דרך קיימת : רצועת דרך מוצעת
איזור תעשיה : ש.צ.כ / שבילים
מגורים ג' : (נפ. א.פ. 3000 המוקדח)



- מס' דרך : קווי בנין
רוחב הדרך

חתימות
דוד אמוגדי
אדריכל ומחבר

- בעל הקרקע :
היום :
מגיש התכנית : מנסהאז חברה לבנין והשקעות בע"מ
המחבר : חיים כהן + י. לימשיץ * אדריכלות בע"מ
הצורפים : 8, יו. טל 03-828029 * רישן מס' 21082

טבלת שטחים

י ע ו ד	מ צ ב ק י י מ		מ צ ב מ ו צ ע	
	מספר	שטח במ"ר	מספר	שטח במ"ר
דרך קיימת	(1)	1573.0	(1)	1573.0
דרך מוצעת	—	—	(2)	771.0
איזור תעשיה	507	7172.0	507	7172.0
ש.צ.כ / שבילים	(2)	771.0	—	—
סך הכד	—	9516.0	—	9516.0

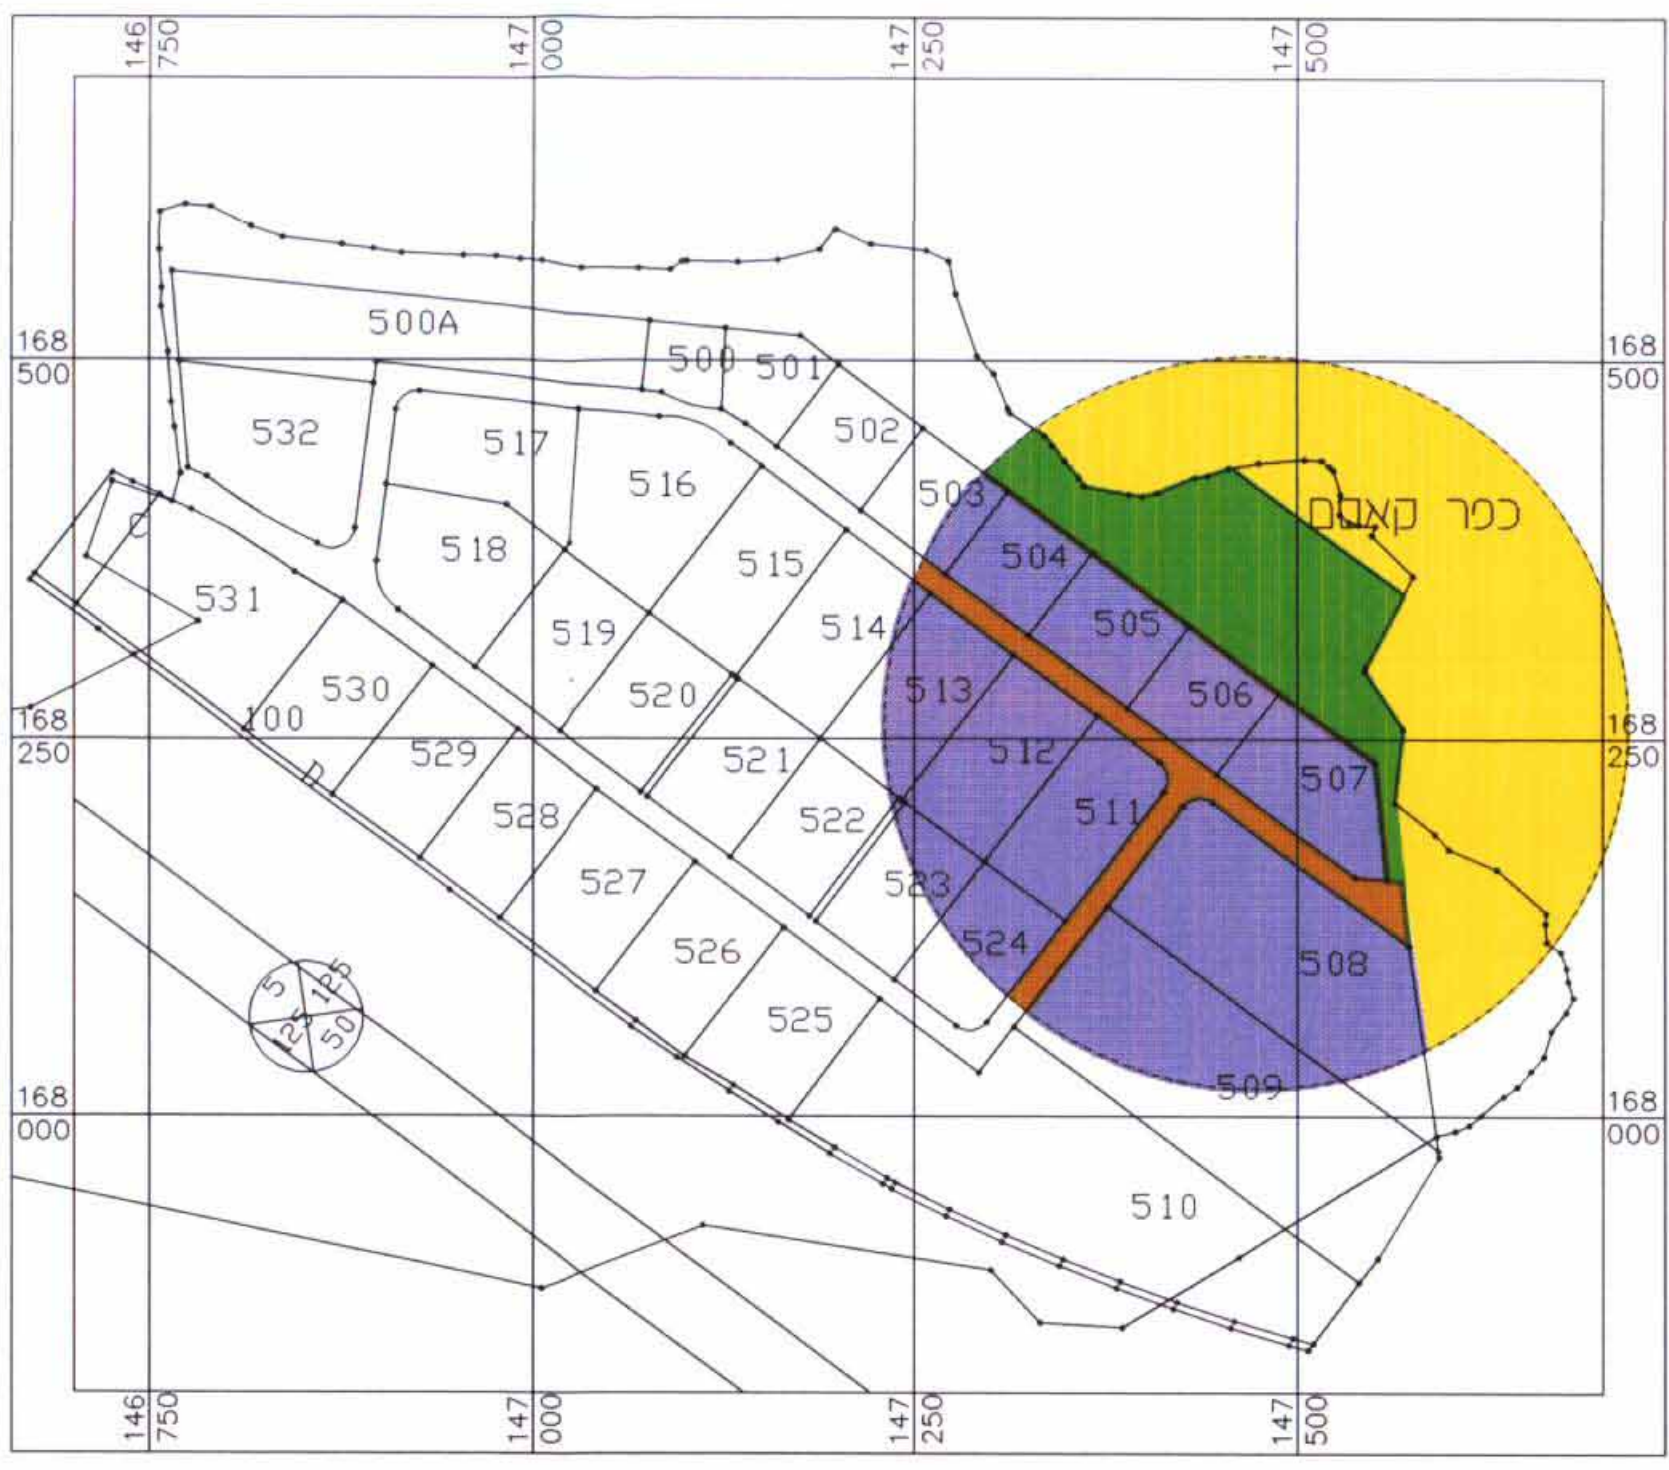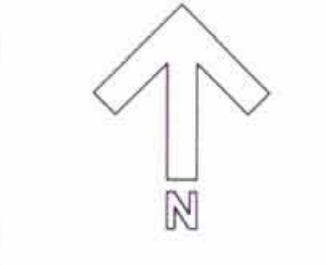

תרשים סביבה • ק.מ. 1 : 5000

מחוז : המרכז
מקום : ראש העין
אזור תעשיה צפוני
מגרש : 507
השטח : 7.172 דונם
הוכן עבור אפשטיין ובנין



הגבהים מבוססים על BM507 שגובהו 110.161 +

מצב קיים • 1 : 500

לא לצרכי רשום

אני מאשר בזה כי זה העתק נכון של המפה הטופוגרפית שהכניתי עיני מדידה שהסתיימה בתאריך 17.10.1995 ושרוסטה הסתיים בתאריך 03.10.1995 וני כל הפרטים שציינו במפה הם נכונים.
חאיר גור הכנת התכנית והמסמך תיא.
תאריך 17.10.1995 מספר רישון 593 חתימה
לכני את בן-יוסף המלך גורגי 38 תיא מס' 5283195 - 03 מורדים מוסמכים

מחוז : המרכז
מקום : ראש העין
אזור תעשיה צפוני
מגרש : 507
השטח : 7.172 דונם
הוכן עבור אפשטיין ובנין



הגבהים מבוססים על BM507 שגובהו 110.161 +

מצב מוצע • 1 : 500