

מרחב תכנון מקומי יבנה


תכנית שינוי מתאר מטר' יב/236
 שינוי כתוב. ש.צ. מטר' 3621
 ולחברת המתורג' זמ / 600

העיר העמק מרחב תכנון
 משרד התכנון והבנייה
 יבנה

מחזור :
 נפש :
 מקום :
 גוש :
 חלקה :
 בעל הקרקע :
 ירושם :
 המתכנן :
 שם והאגודה :
 מנה מידה :
 מקרא :

גבול התחנית
 אזור מגורים א'
 טבנת מים
 לתריס
 שטח לבנין ציבור
 לדרך קיימת
 גבולות המגרשים
 מספר חדרן
 קו בנין
 ריבוב הדרך

חוליות
 בעלים
 תועלת המקומית
 תועלת החברתית

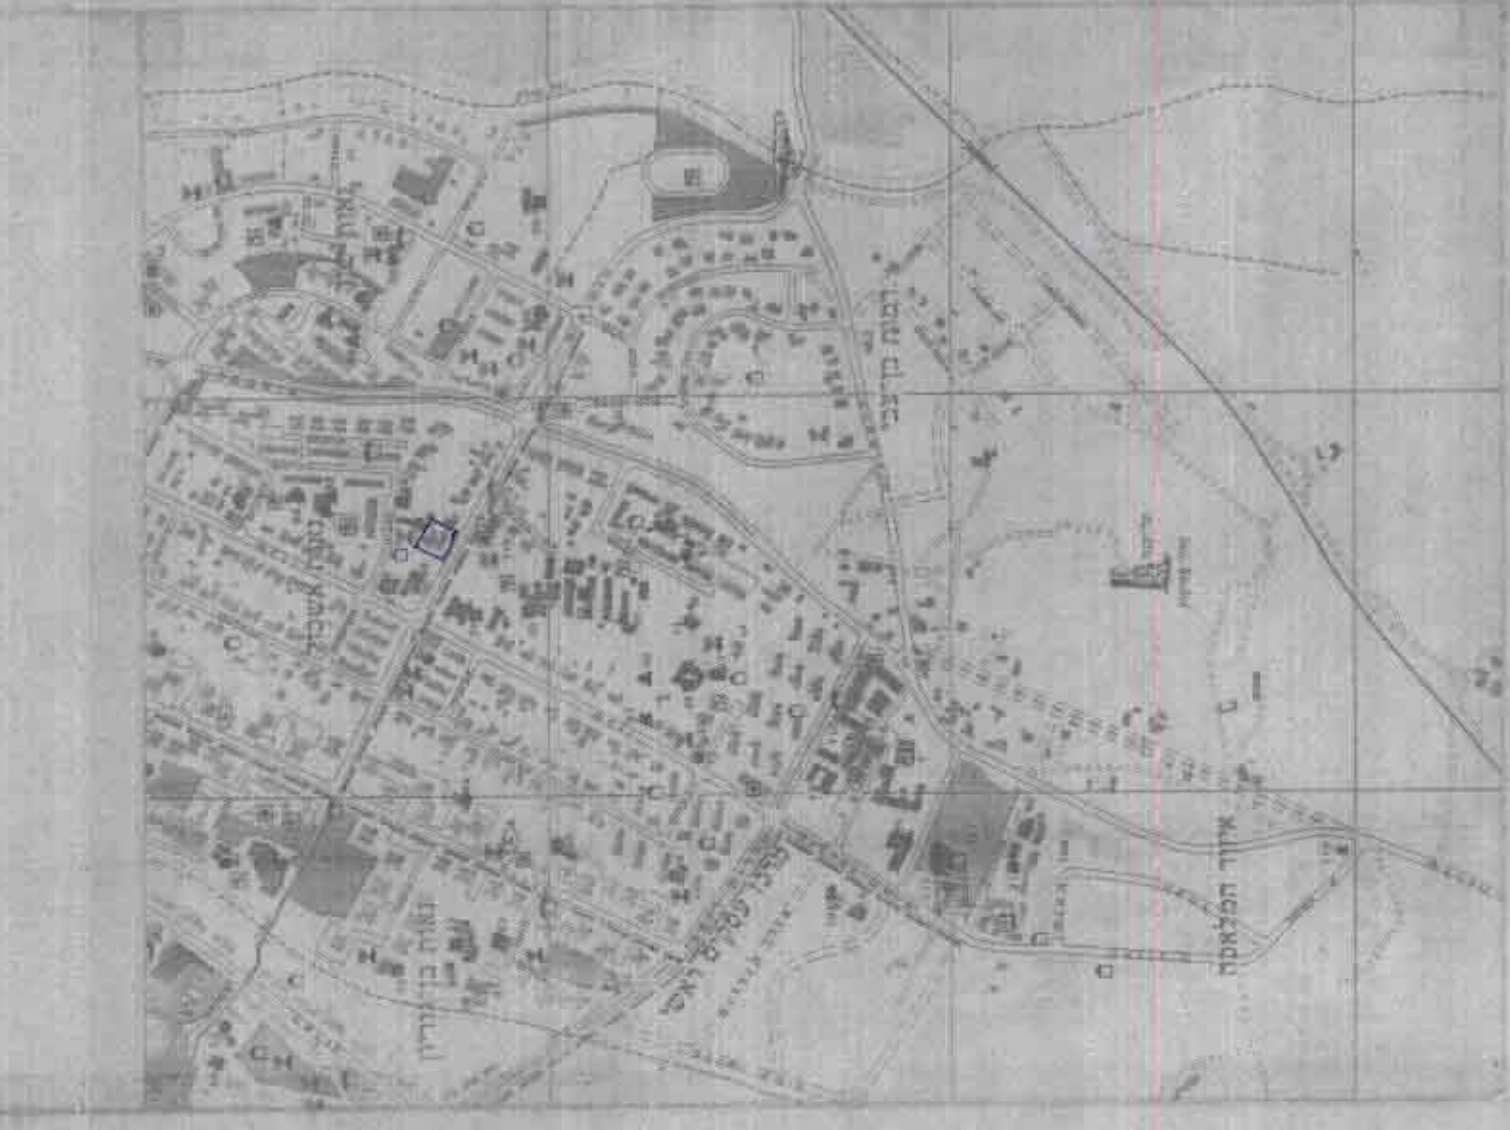

תרשים סביבה 1:6250




תרשים סביבה 1:1250



סכמי שטחים	
שטח שטח	שטח קיים
שטח סך	שטח סך
473	672
398	2-4
637	3
	637

מצב סופי 1:250

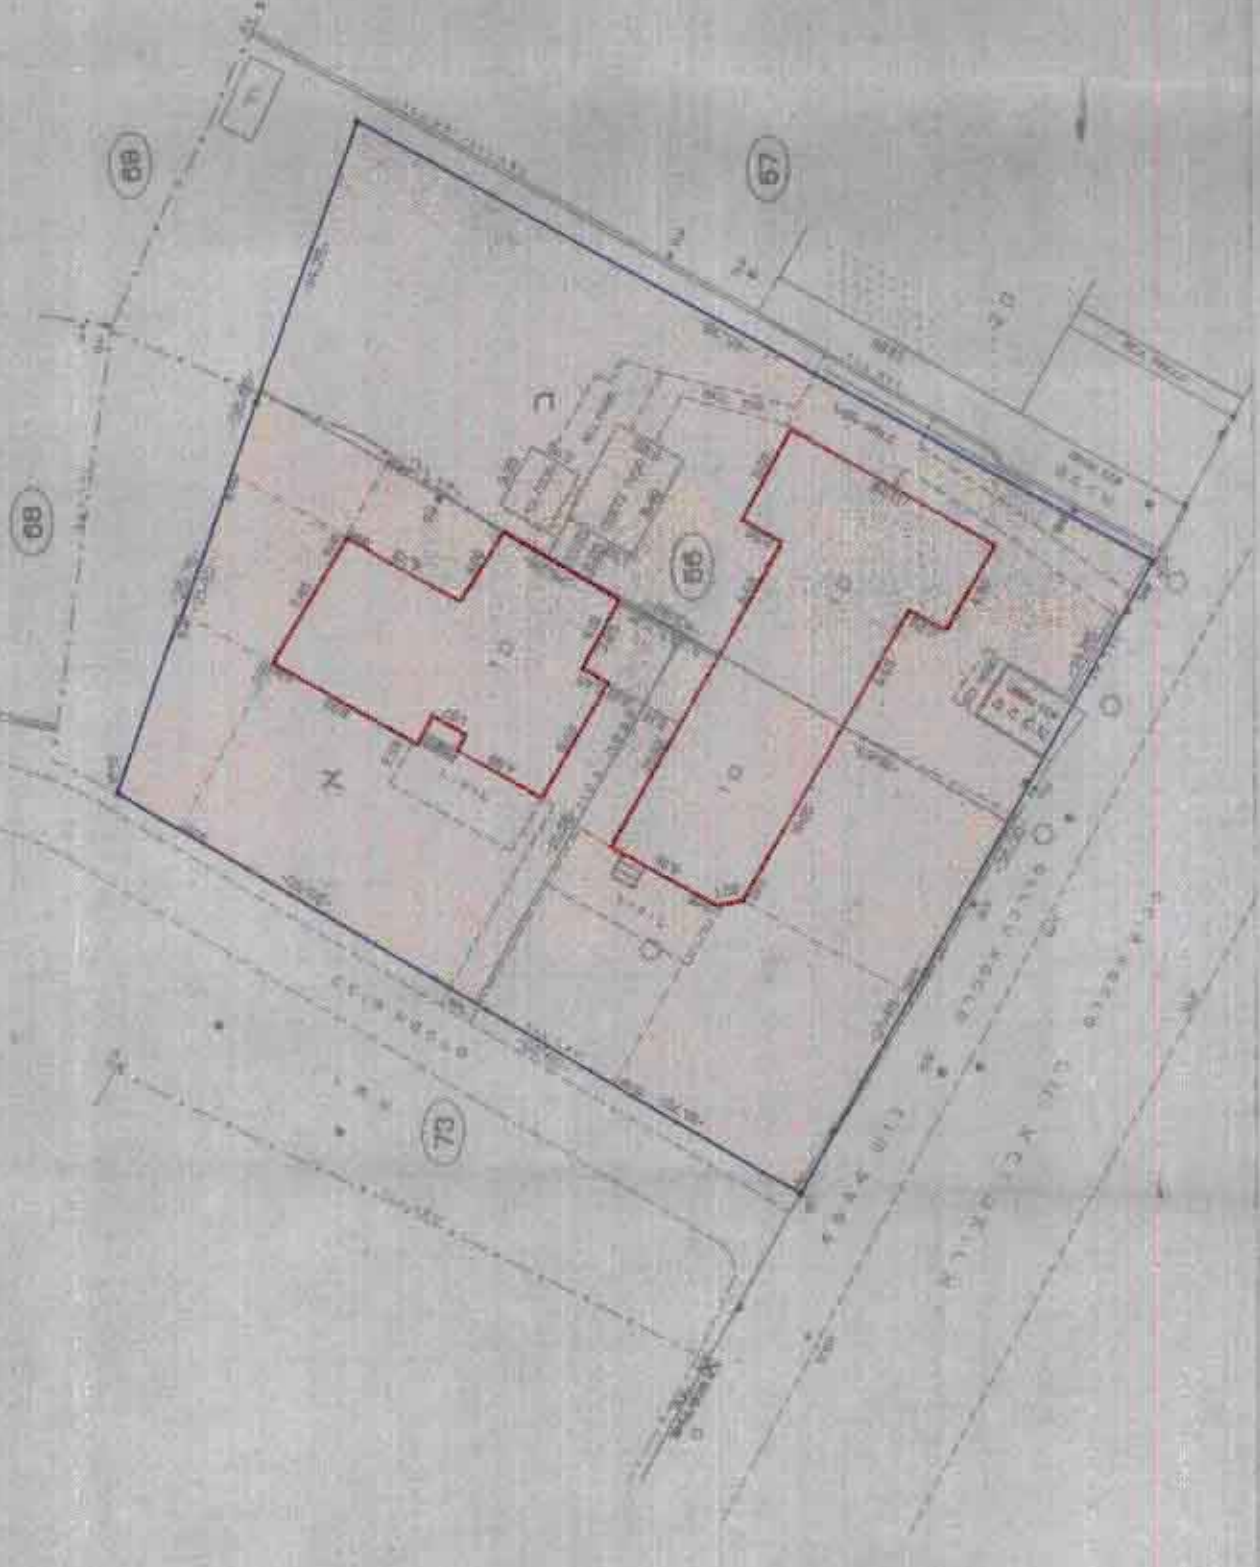

מצב קיים 1:250

משרד הבונה
 יבנה
 221-80

משרד התכנון והבניה
 יבנה

אגודת בנין
 יבנה

משרד התכנון והבניה
 יבנה