

# מרחב תכנון מקומי "הדרים"

תכנית מתאר מקומית הוד/302/13

שינוי לתכנית הוד/302/1 ו-הוד/302/3



24-11-1997

המנדט 3 נתקבל

04.09.1997  
נתקבל

מחוז :  
נפה :  
מקום :  
גוש :  
חלקה :  
היוזם :  
המבצע :  
המתכנן :  
בעל הקרקע :  
שטח התבנית :  
ק.מ. :

מחוז :  
נפה :  
מקום :  
גוש :  
חלקה :  
היוזם :  
המבצע :  
המתכנן :  
בעל הקרקע :  
שטח התבנית :  
ק.מ. :

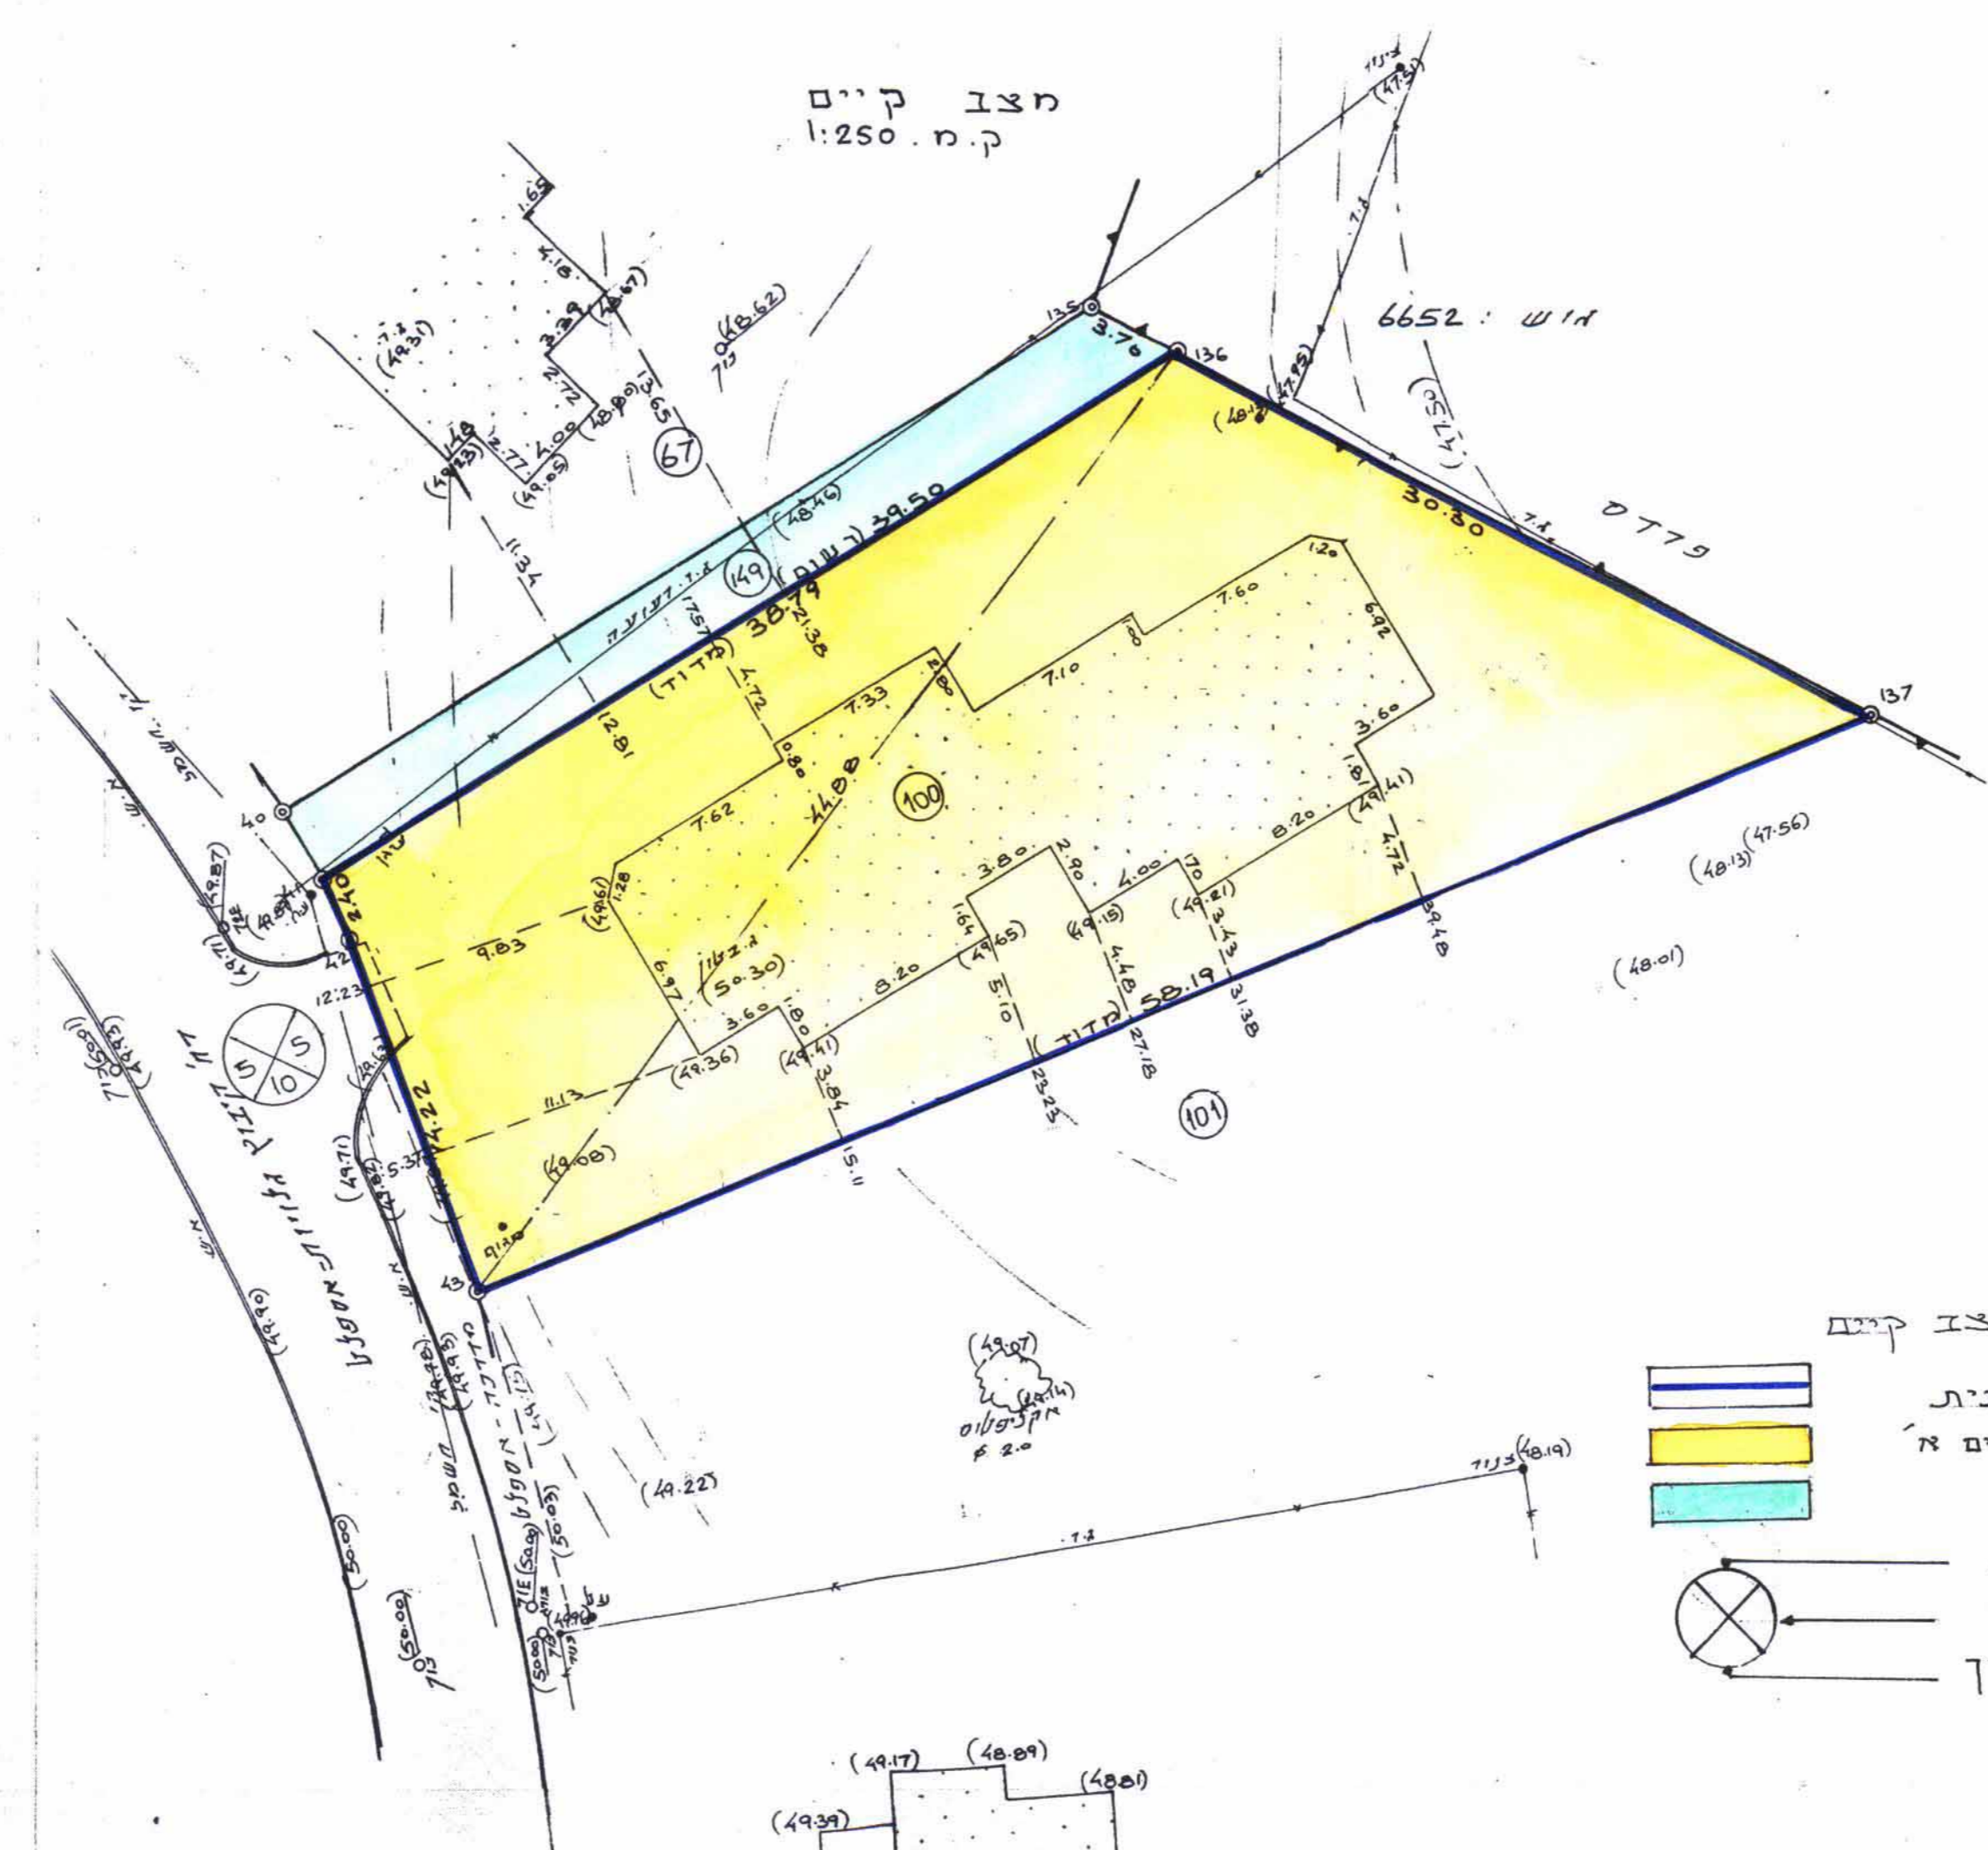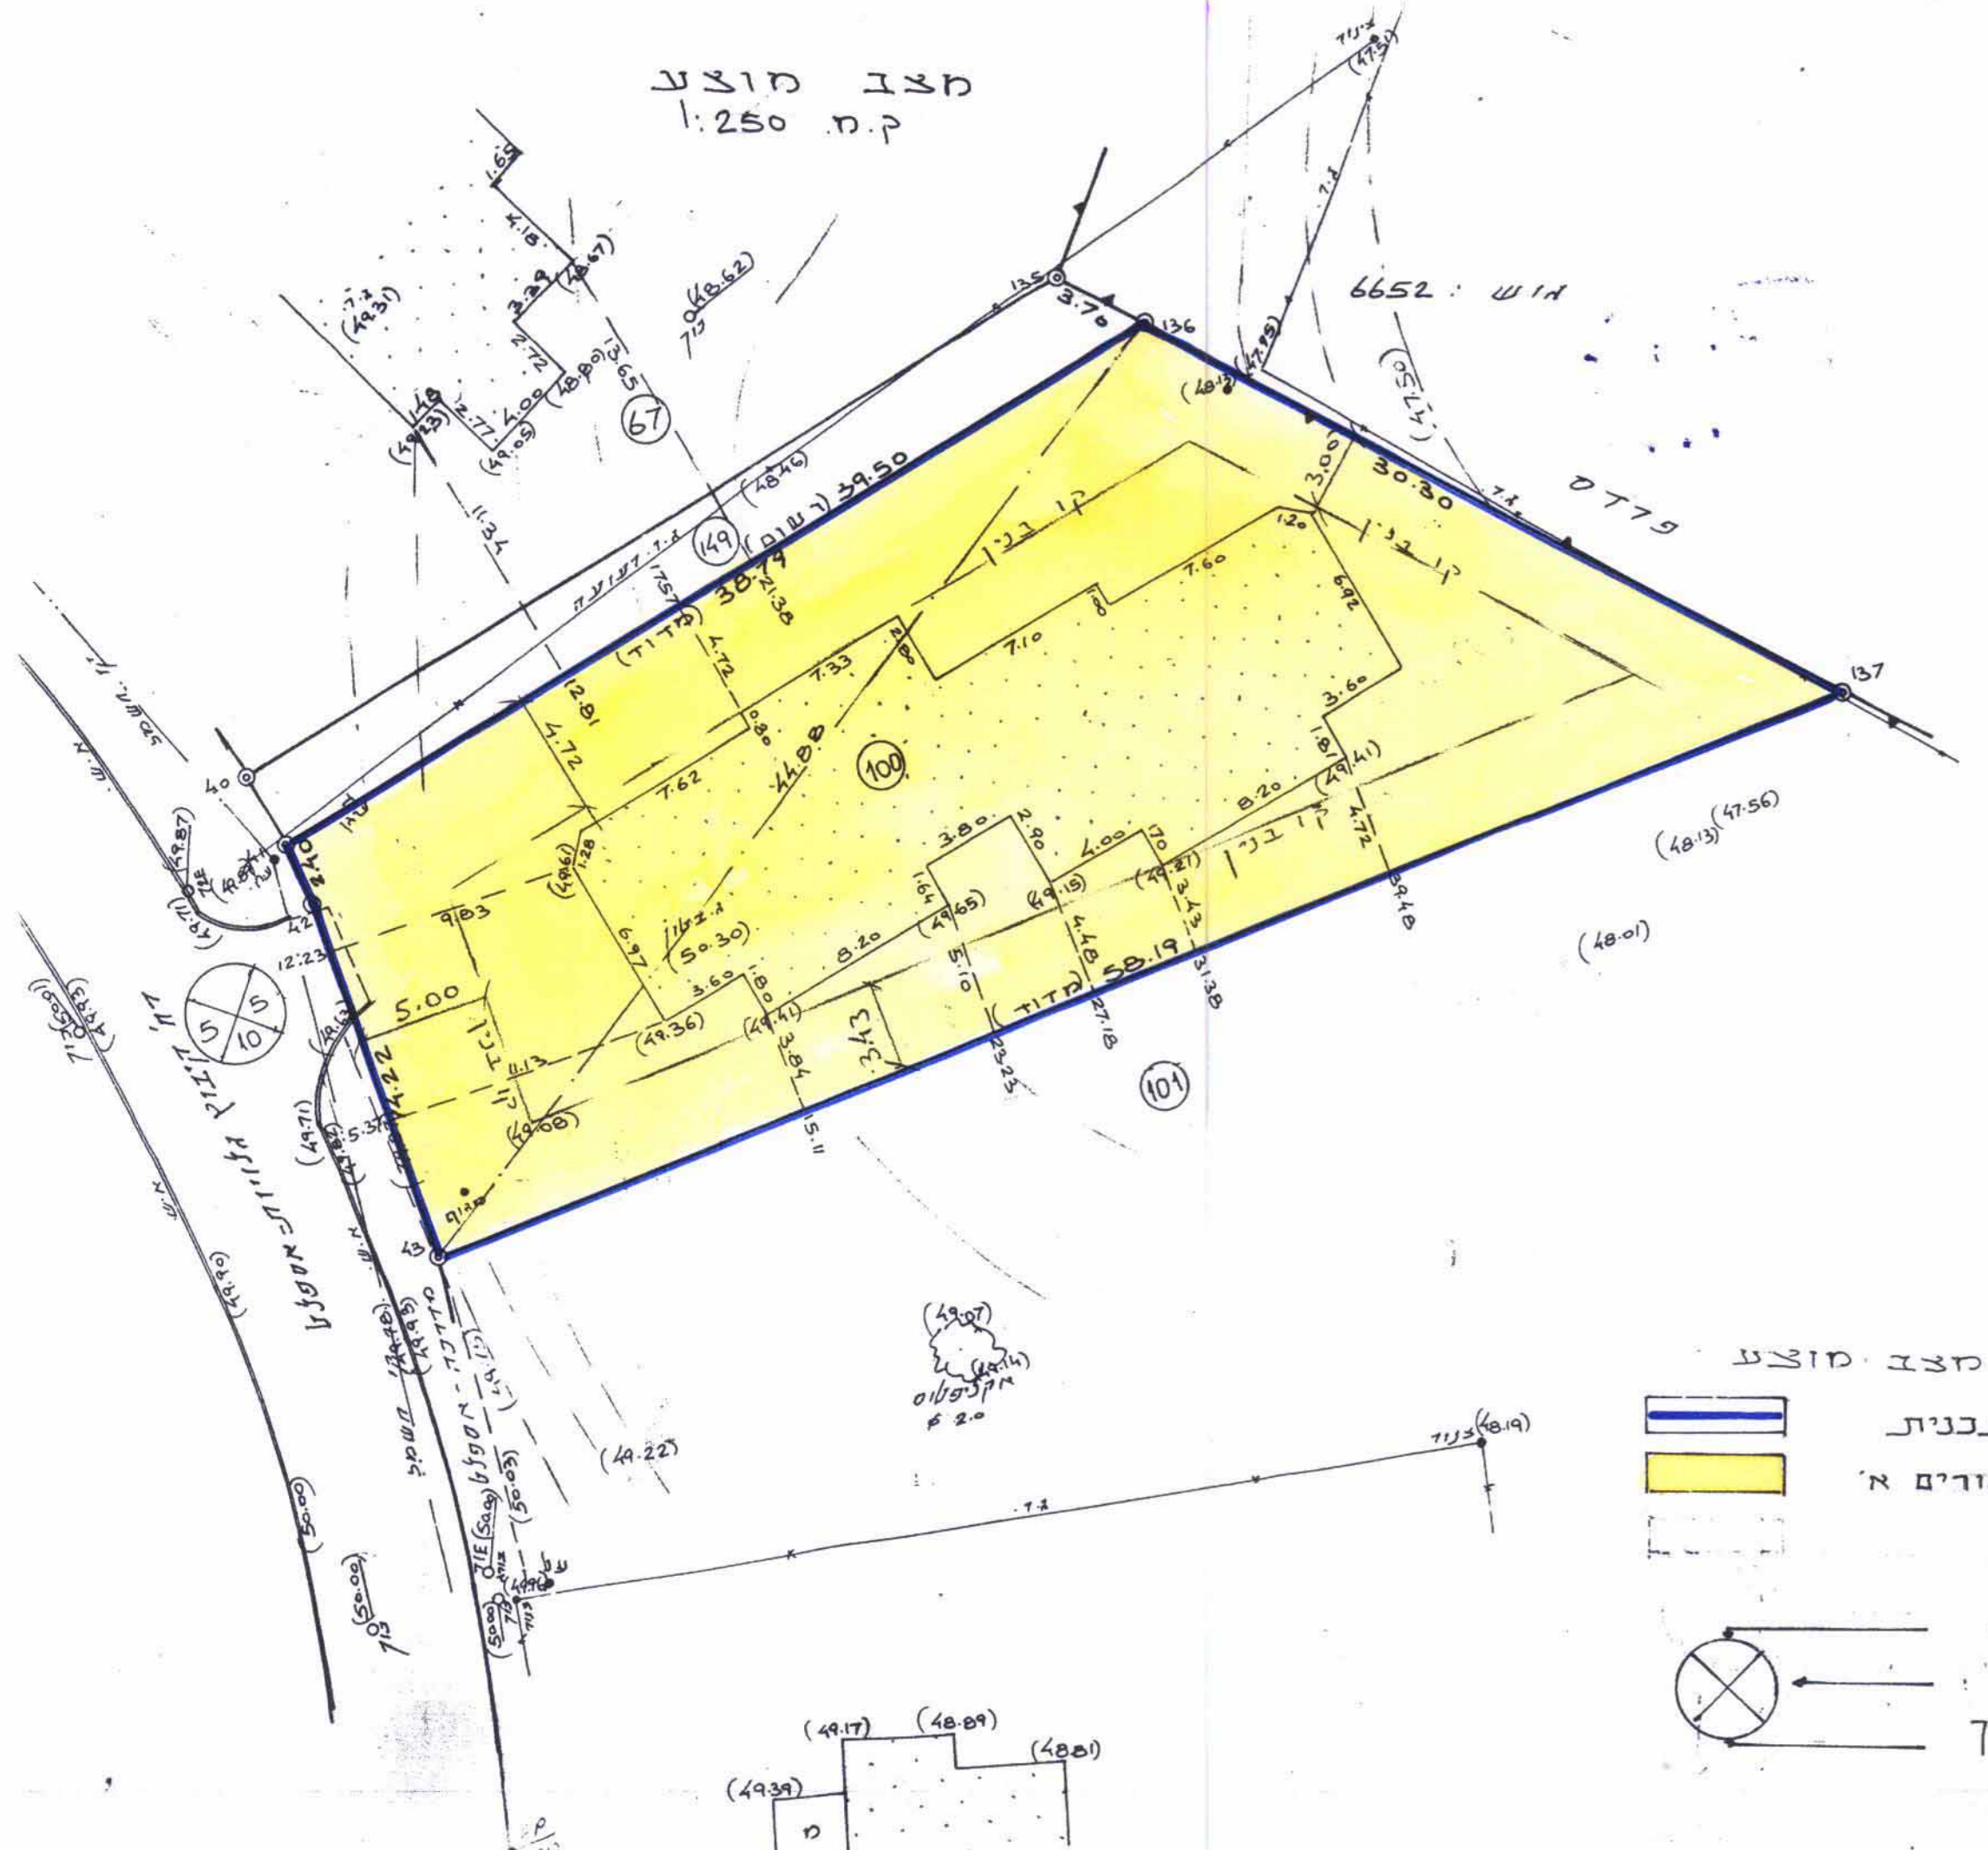


מקרא - מצב מוצב

- גבול התכנית
- איזור מגורים א'
- מס דרך
- קו בנין
- רוחב דרך

מקרא - מצב קיים

- גבול התכנית
- איזור מגורים א'
- פ.צ.פ.
- מס דרך
- קו בנין
- רוחב דרך

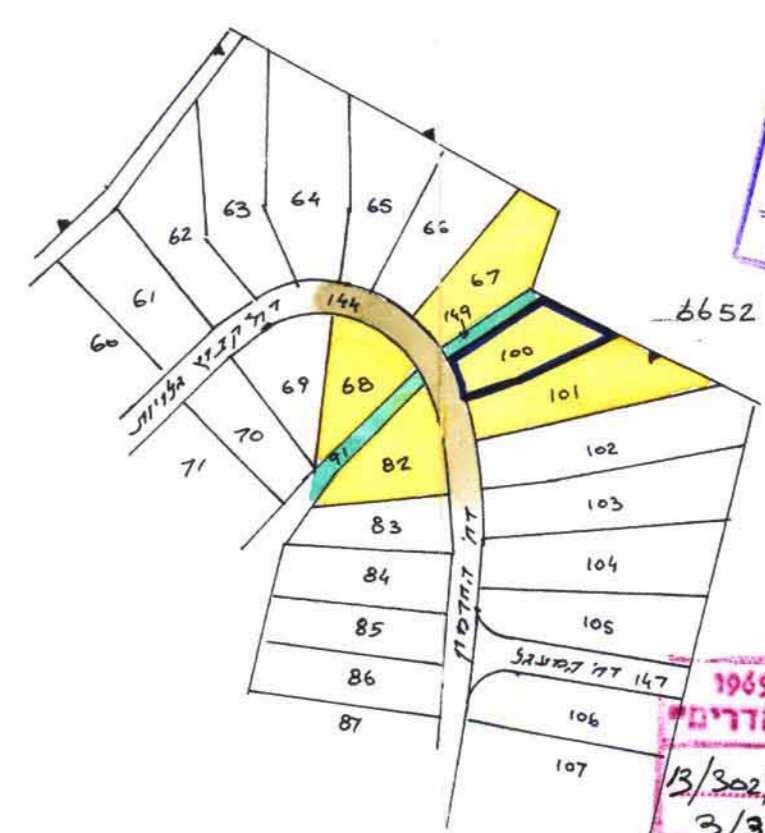

משרד התכנון והמרחב  
1965  
תוכנית התכנון והמרחב מס' 13/302/13  
אישור תכנית מס' 13/302/13  
התכנית מאושרת מתקן  
סעיף 108 (א) לחוק

הודו היפנו והבניה תשנ"ה-1965  
הועדה היפנית לתכנון וכבניה ייחודיים  
תכנית מקומית מס' 13/302/13  
הודו היפנית מס' 26/3/97  
החלטת הוועדה היפנית לתכנון וכבניה ייחודיים

ועדה מקומית  
המתכנן  
בעל הקרקע  
נבדק וניתן להפקיד לאשר  
חלטת הוועדה היפנית לתכנון וכבניה ייחודיים מס' 2298  
ממכתב המרוח  
תאריך : מאי 1993