



תרש"ם סביבה ק.מ. 1:2500

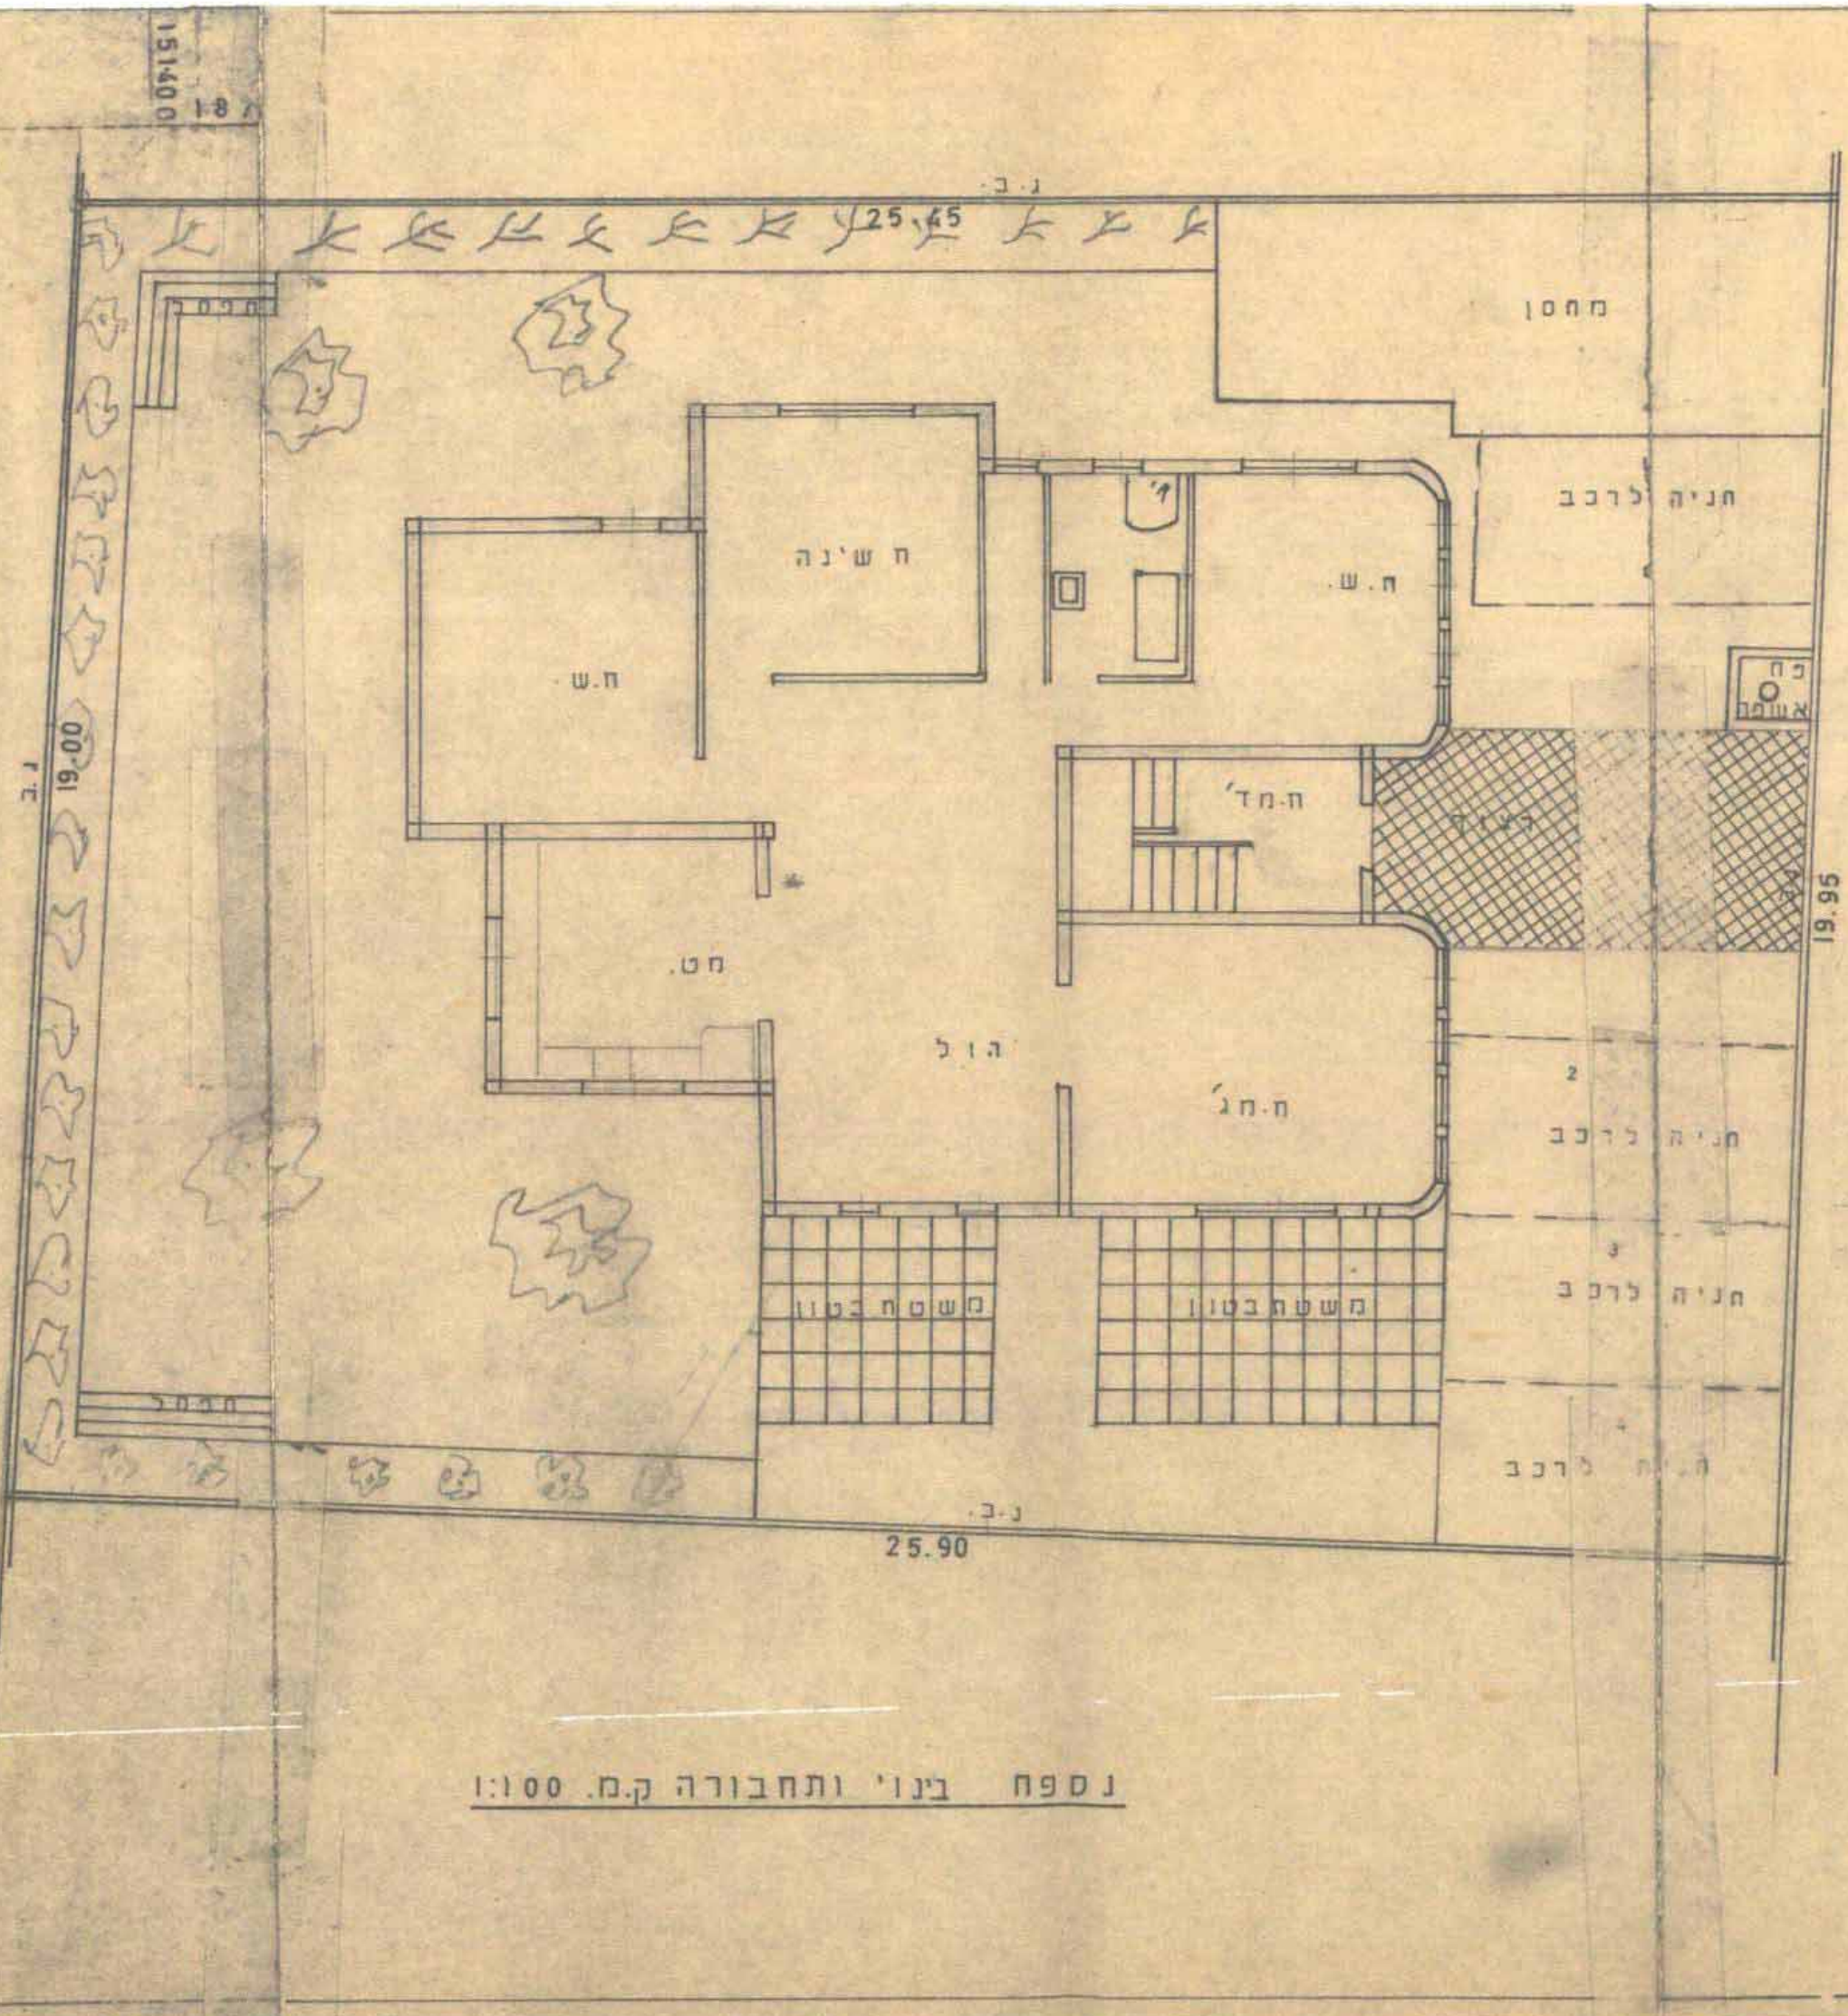

נספח בנין ותחבורה ק.מ. 1:100

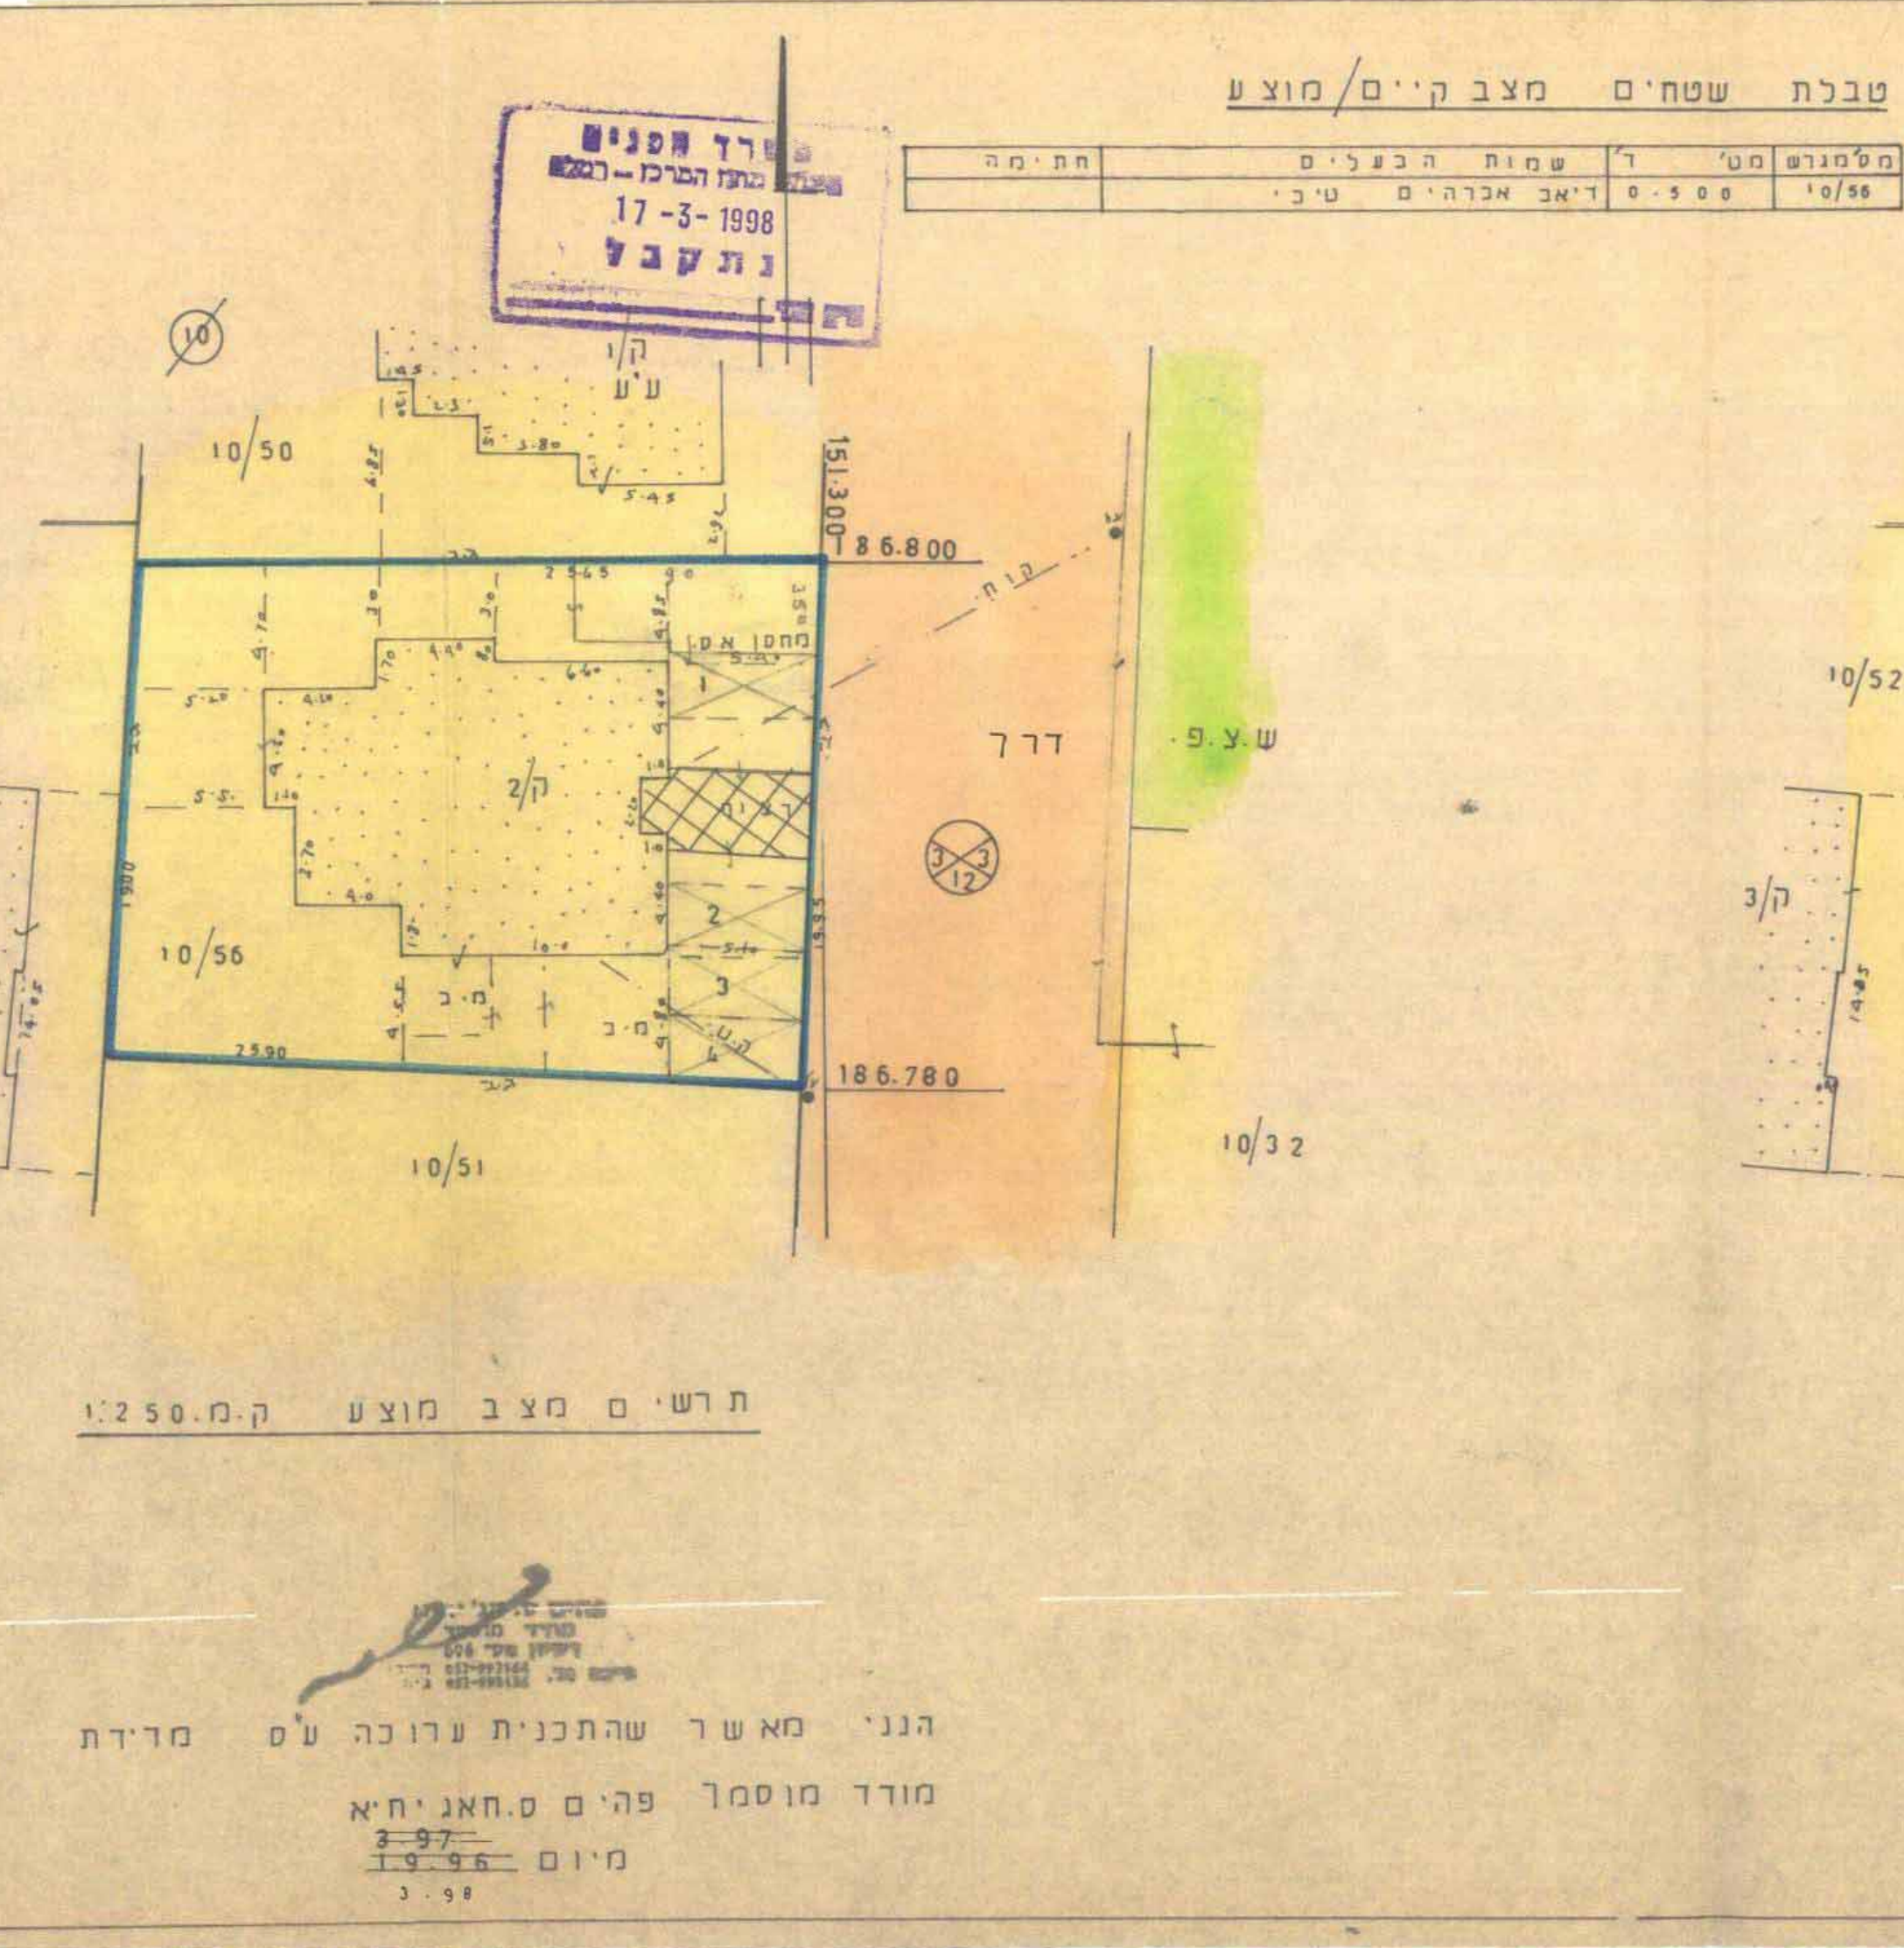


תרש"ם מצב מוצע ק.מ. 1:250

הנני מאשר שהתכנית ערוכה עם מידת מודר מוסמך פה"ס ס.חאג'יח'א מיום 19/9/96

פרדס הירוק
מחוז המרכז - תל אביב
17-3-1998
נוקבל

| מס' ת.מ. | מס' ד. | שמות הכשלים | חתימה |
|----------|--------|------------------|-------|
| 0-500 | | דיאג' אברהם טיבי | |

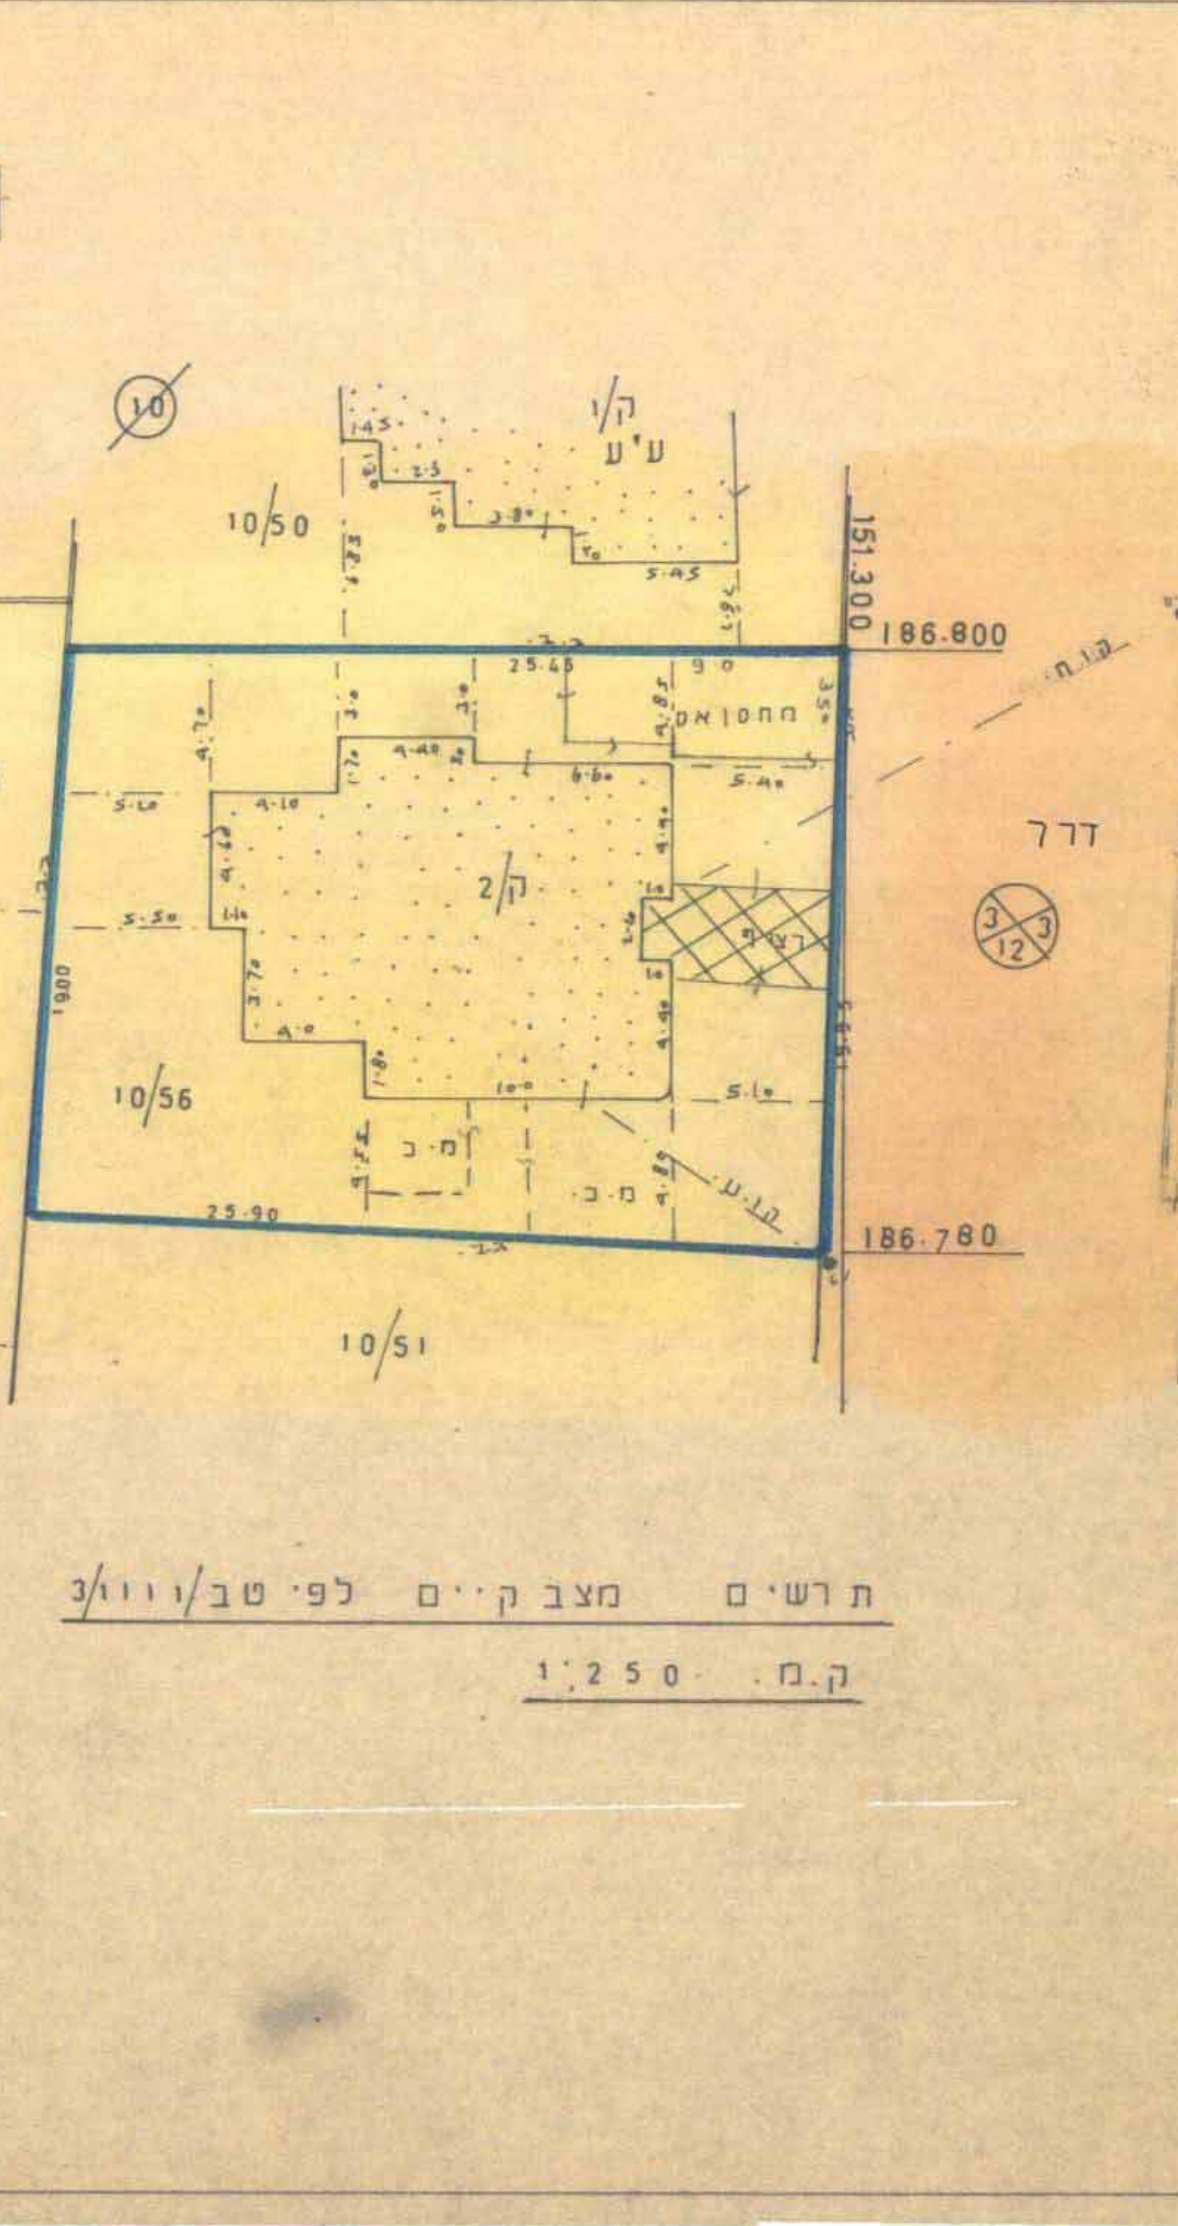

תרש"ם מצב קיים לפי טב/ויו/3 ק.מ. 1:250

17-03-1998

מרחב תכנון מקומי אלטי

תכנית שנוי מתאר טב/703

תקון לתכנית טב/ויו/3

תכנית מס' טב 2703

הוצעה להפקדה בישיבה מס' 5.95

מיום 5.10.95

מהנדס התכנון

| מחוז | המרו |
|------------|--|
| נפה | השרון |
| המקום | טיבה |
| גוש | 8030 וח' ס |
| חלקה/מגרש | 10/56 |
| היוזם | דיאג' אברהם טיבי |
| המחבר | תחסי' מרעי מהנדס בנין טיבה 40500 טב/872 09/99 קבלת מידע 052-9999222 |
| ק.מ. | אדריכל מאלבנסיראח טיבה 60400 טל 09/99222 1:250 |
| שטח התכנית | 70.500 |

נבדק וניתן להפקיד / לשמש
החלטת הועדה המחוזית / משפחה 2703-98
תאריך

משרד הפנים מחוז המרכז

חוק התכנון והבניה תשכ"א - 1965

אישור תכנית מס' 2703/98

התכנית מאשרת מבחן סעיף 108 (ג) לחוק

יו"ר הועדה המחוזית

| | |
|--|--------------|
| | גבול התכנית |
| | מגורים |
| | דרך קיים |
| | בית קיים |
| | חניה למגורים |
| | מחסן להריסה |