

מחוז המרכז.

מרחב תכנון מקומי פתח-תקוה (55)
 שינוי מתאר מס' פתאמקו 355
 לתכ' מיתאר פתו 1209 \ א' 42
 לתכ' מיתאר פתו 1209 \ 17
 לתכ' מתאר פתו 2000 \ 14


1 הנפה: פתח-תקוה
 2 המקום: פתח-תקוה גוש 6355 חלקות 500,

3 שטח התכנית: 0.618 דונם
 4 היוזם: אורי בלושטיין ואחרים
 5 בעל קרקע: אורי בלושטיין ואחרים
 6 המתכנן: מסקוביץ - אדריכלים
 ויצמן 70 כ"ס

7 קנה מידה 1:250

אדריכל מ. א. אדריכלי
 מס' 3531
 חתום

מקרא:

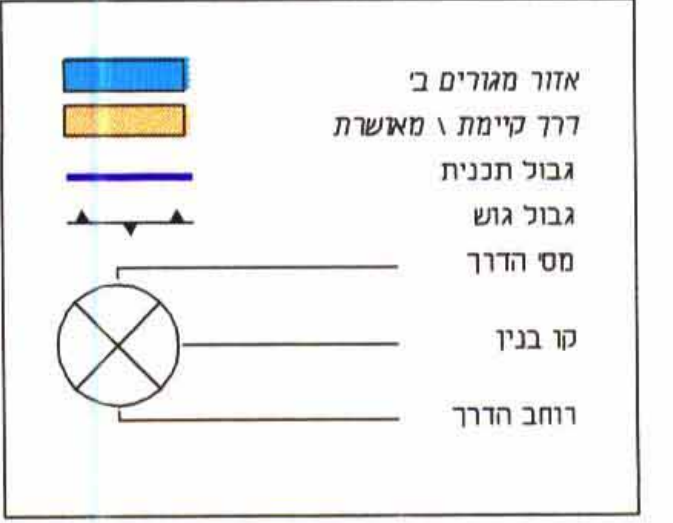

פתח תקוה
 גוש : 6355
 חלקה : 500
 שטח : 618 מ"ר

מצב קיים

טבלת שטחים	
יעוד	מס.מגרש
אזור מגורים ב'	2
סה"כ אזור מגורים ב'	0.518
דרך קיימת \ מאושרת	0.1
סה"כ דרך קיימת \ מאושרת	0.1
סה"כ שטח התוכנית	0.618


טבלת שימושי קרקע	
יעוד	שטח
אזור מגורים ב'	0.518
דרך קיימת \ מאושרת	0.1
סה"כ שטח התוכנית	0.618
אחוזי שטח התוכנית	83.67%
אחוזי שטח	16.13%
סה"כ אחוזי	100%

תרשים סביבה ק.מ. 1 : 1250



מפה טופוגרפית
 ק.מ. 1:250

מצב קיים

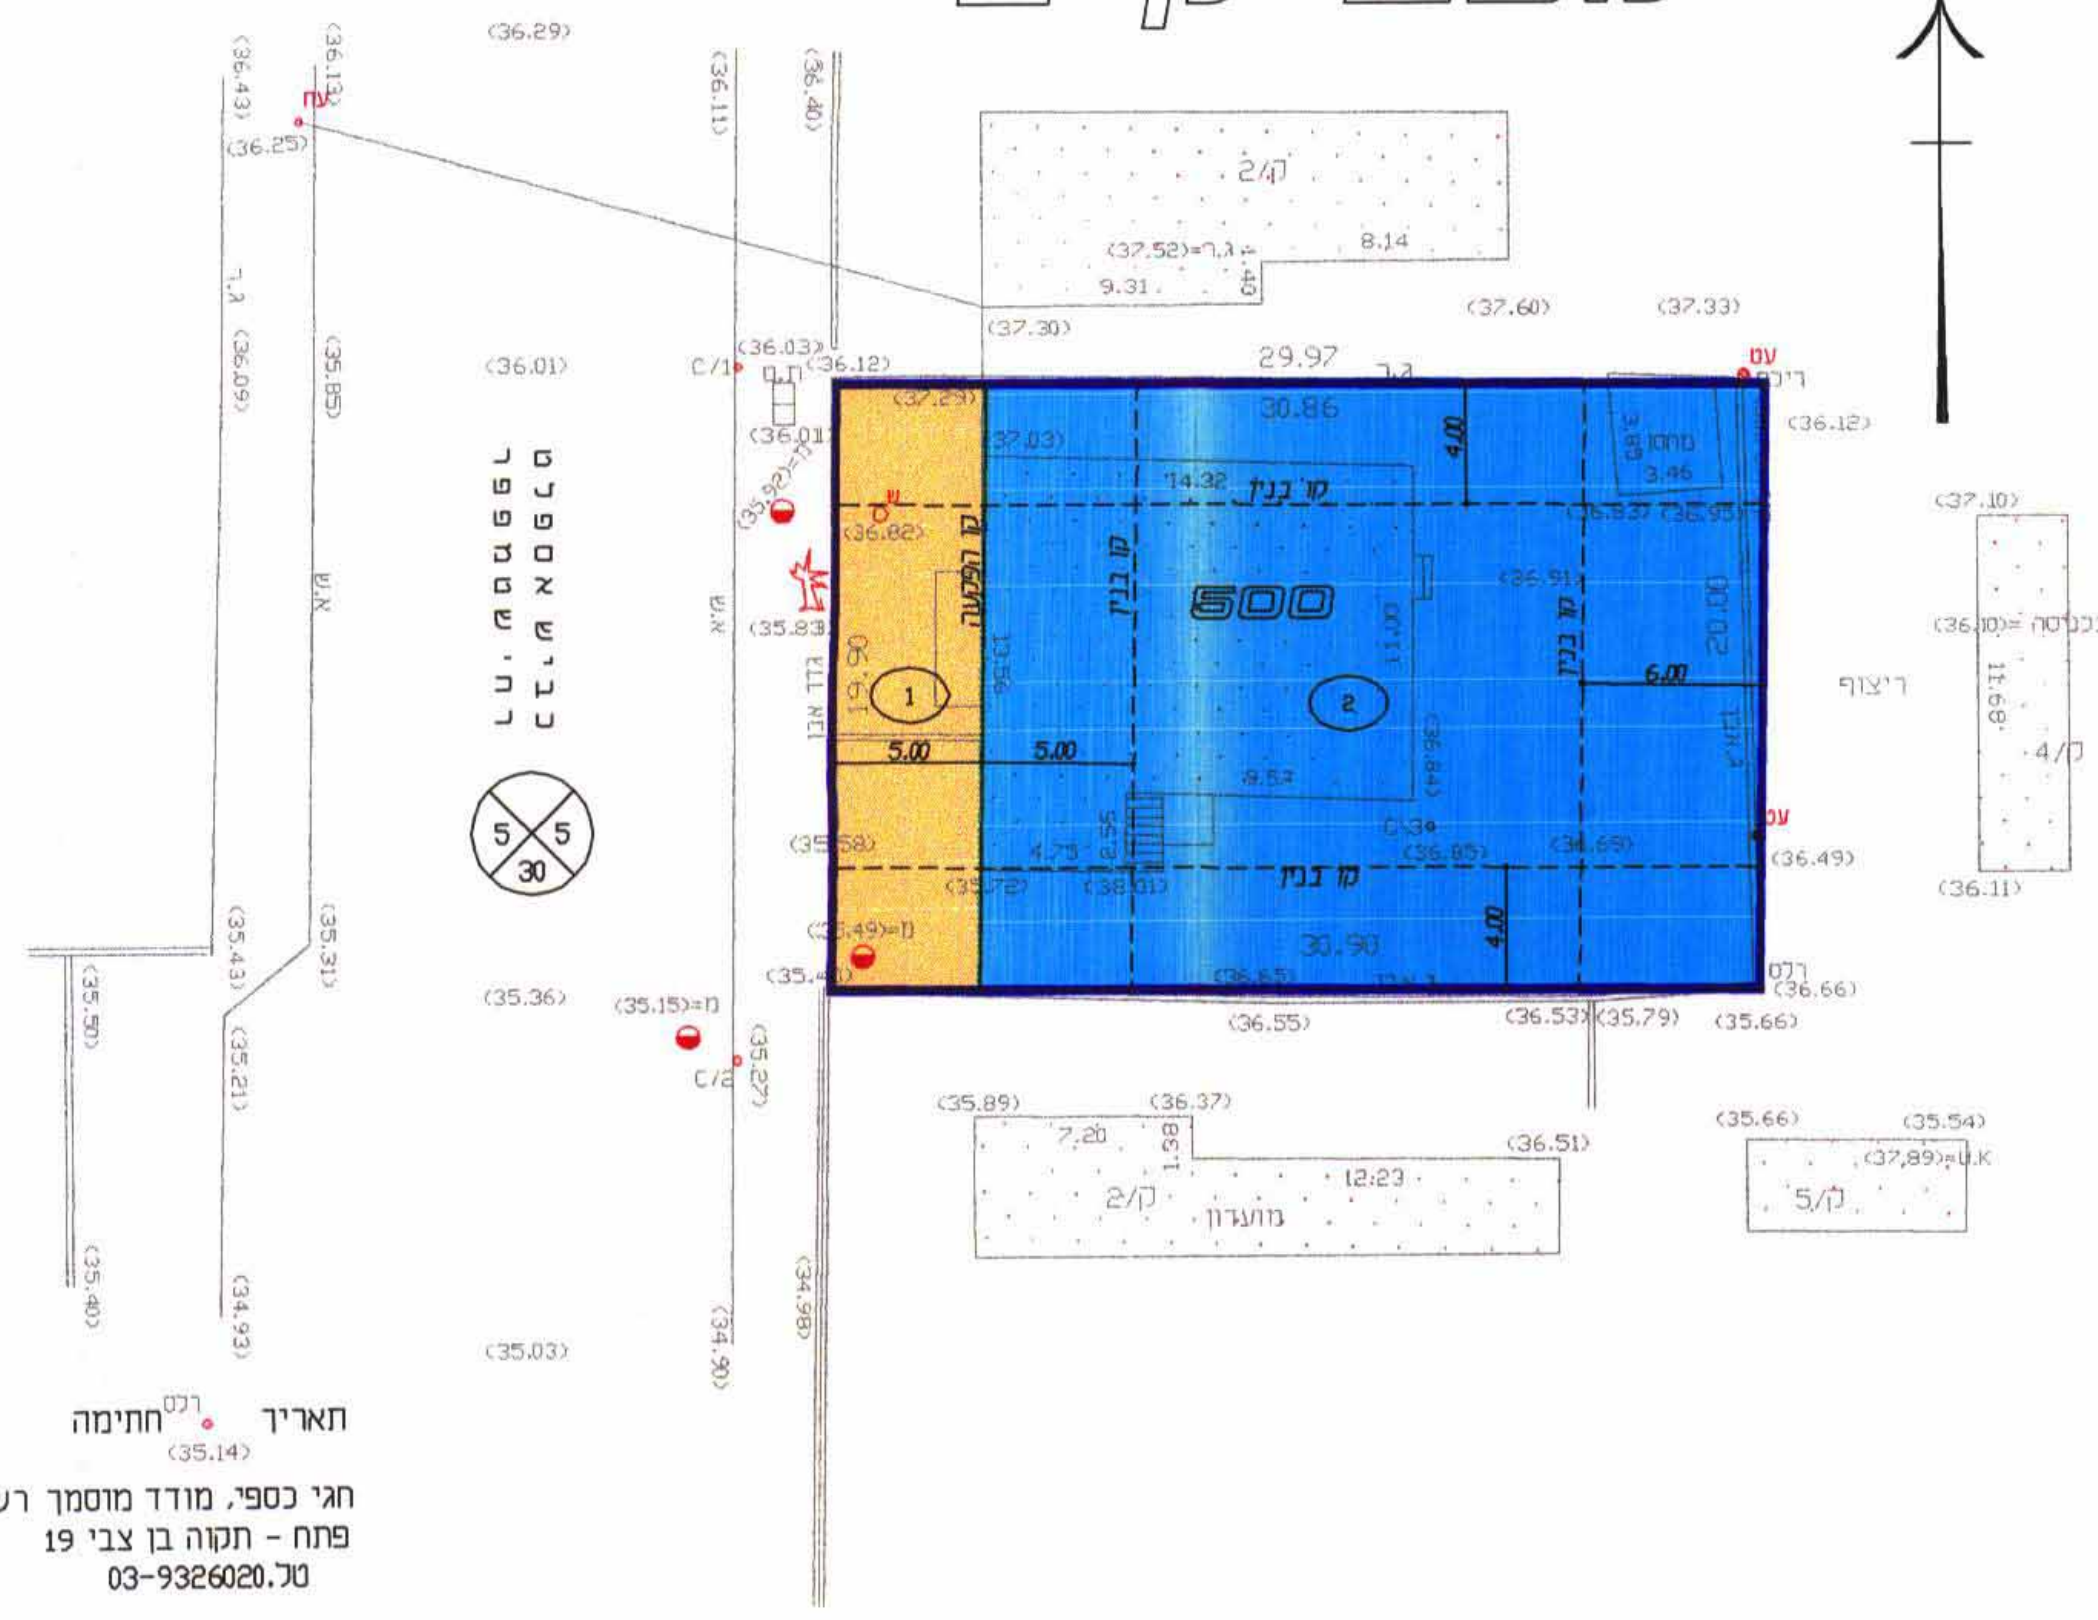

תאריך: 19.02.2003
 חתימה: חגי כספי
 מודד מוסמך רשיון 623
 פתח - תקוה בן צבי 19
 טל. 03-9326020


פתח תקוה
 גוש : 6355
 חלקה : 500
 שטח : 618 מ"ר

מצב קוצע

טבלת שטחים	
יעוד	מס.מגרש
אזור מגורים ב'	2
סה"כ אזור מגורים ב'	0.518
דרך קיימת \ מאושרת	0.1
סה"כ דרך קיימת \ מאושרת	0.1
סה"כ שטח התוכנית	0.618


טבלת שימושי קרקע	
יעוד	שטח
אזור מגורים ב'	0.518
דרך קיימת \ מאושרת	0.1
סה"כ שטח התוכנית	0.618
אחוזי שטח התוכנית	83.67%
אחוזי שטח	16.13%
סה"כ אחוזי	100%

תרשים סביבה ק.מ. 1 : 1250

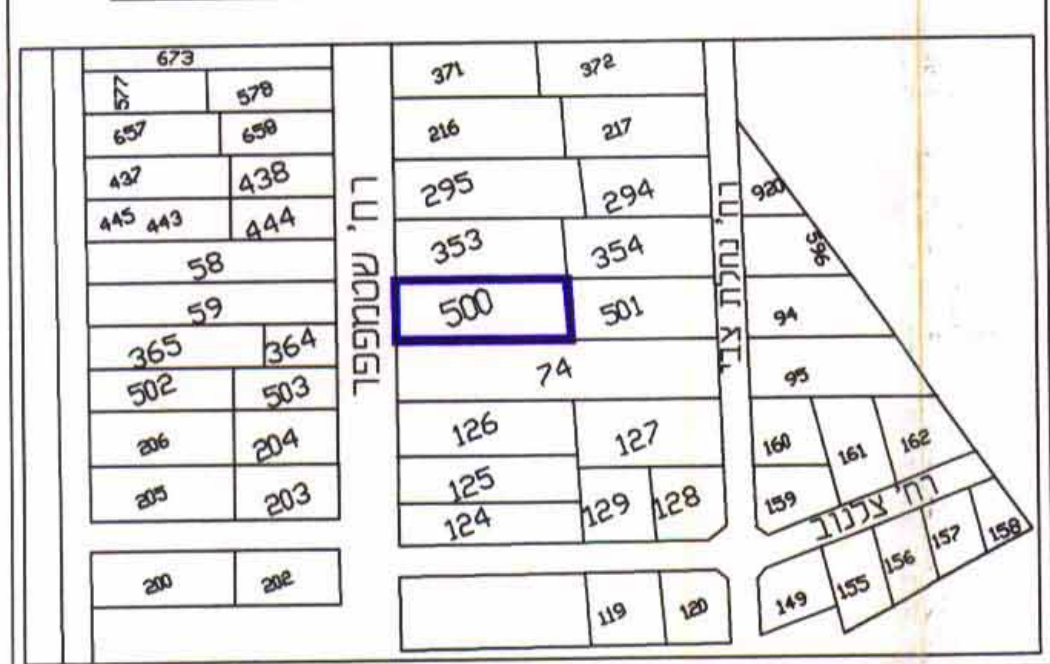

מפה טופוגרפית
 ק.מ. 1:250

מצב קוצע

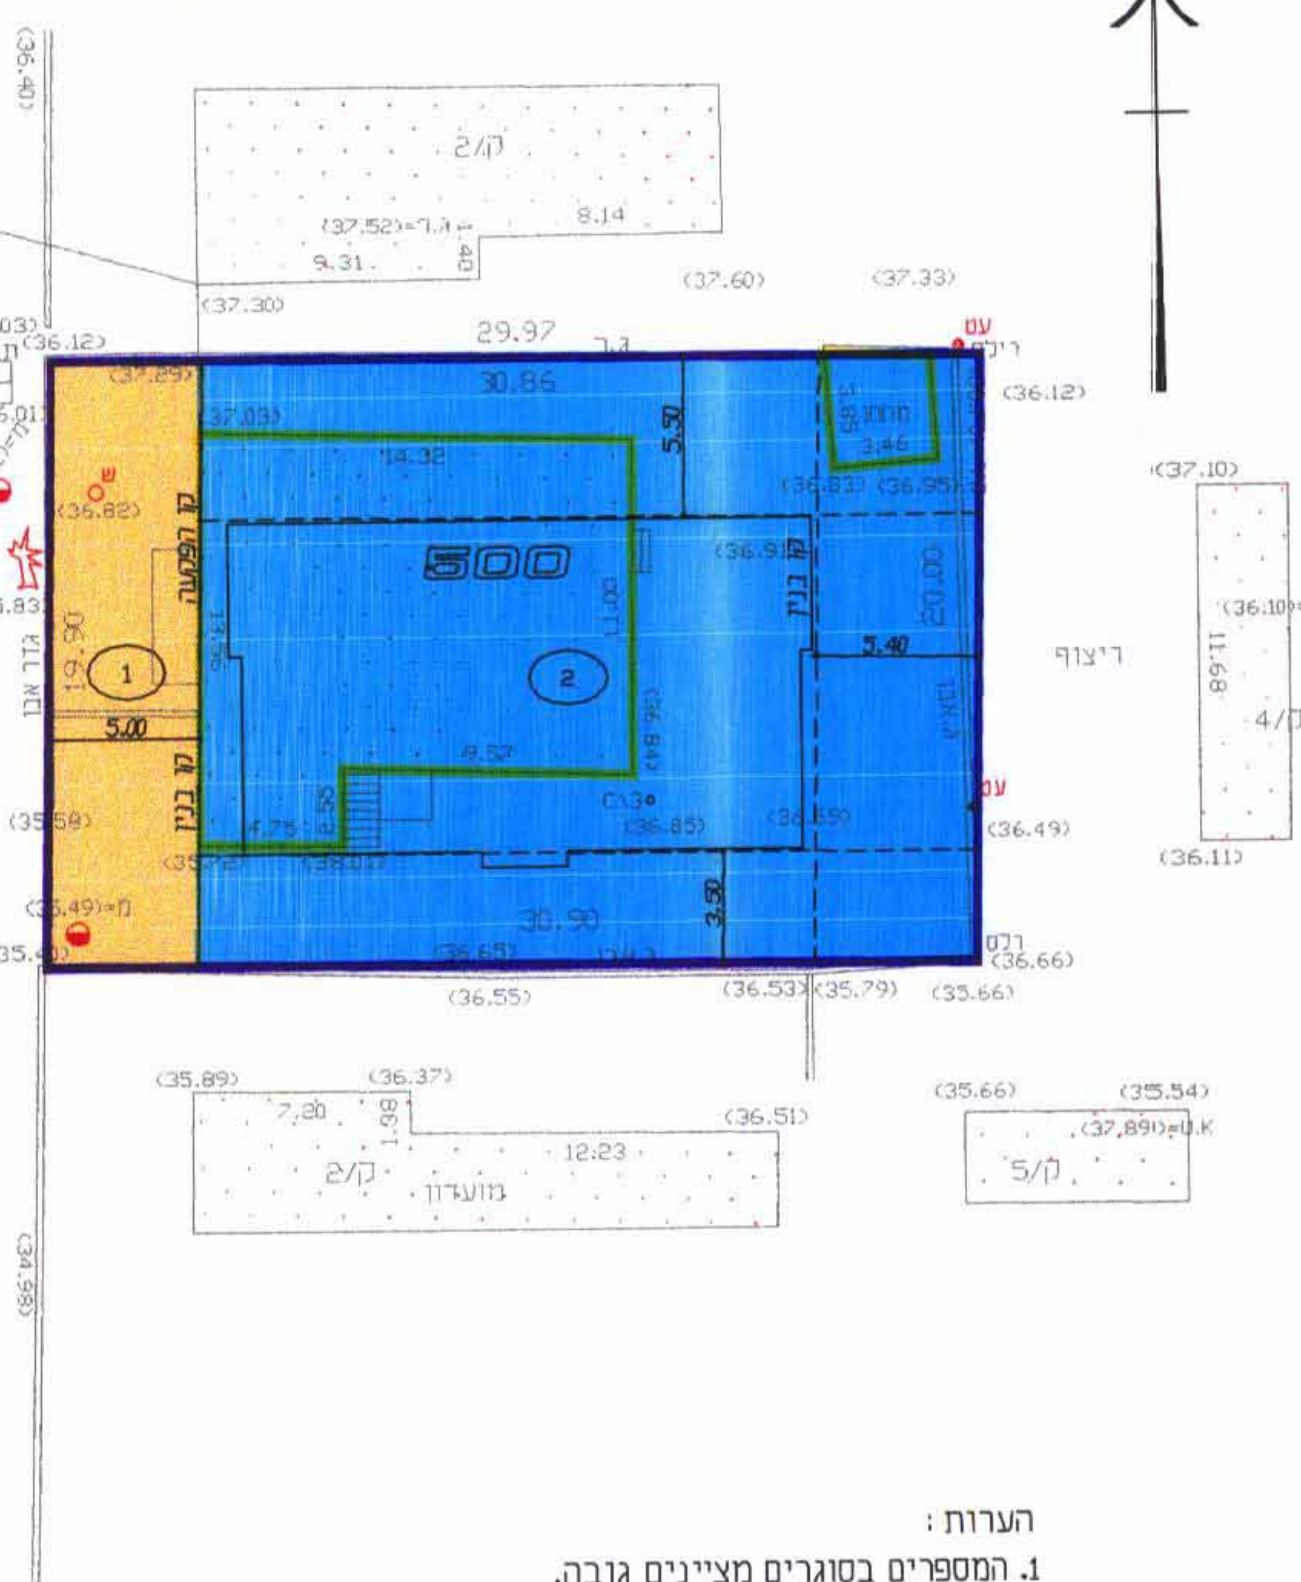

הערות:
 1. המספרים בסוגרים מציינים גובה.
 2. הגבהים קשורים לנקע 74 H=37.075

P1\PT500

ועד מקומית (סגור) - תקוה
 אישור תכנית מס' 55/1209
 חתומה המקומית החליטה לאשר את התכנית
 ביום 5.12.03
 חתום: [Signature]