


מא' קומן/ 3123/ 7 B3
 מרחב תכנון מקומי קסט.
 תכנית שינוי מתאר ק/מק/ 3123/6
 תיקון לתכנית מתאר ק/מק/ 6/102/6

מחוז ————— המרכז
 נפה ————— פתח תקוה
 המקום ————— כפר קאסם
 גוש ————— 8864
 חלקה ————— חלק החלקה 75
 השטח ————— 1,115 ד'
 היום ————— טל אמה חסן
 המחבר ————— סרוור סמיר

גבול תכנית ————— מקרא
 בית קיים —————
 מגורים ג' —————
 שביל —————
 שובצ —————
 שצפ —————
 דרך קיימת —————
 איזור חקלא —————
 קונטור בניה מוצעת —————
 להריסה —————

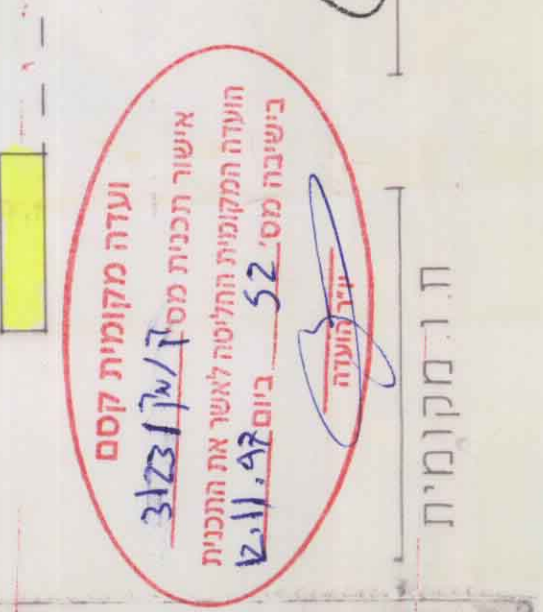

כחול
 וספה
 מקום
 גוש
 חלקה
 חסן עברי: סל/אל חסן
 9370819

לוח שטחים

שם התחביר	עמדת	בעלים + תוכניות
גבעת אחת עופר	בנין	0.806
	בנין	0.800
סה"כ		1.146



גרנדיוז וטוח התקשרו ונלוו לש מכב קיים
 תוכנית לשי: ימסן 6/102/6
 בדרכות

חספה מלבנית
קיים 1:250
 ספר-קאסם
 8864
 1:250




מצב קיים 1:250
 לפי ק/מק/ 6/102/6
גיא לצרכי רישום!
 ספר-קאסם
 8864
 1:250

במסגרת פגישות
 אני היה מבין שיריד מושך בשיון מיי' (ספר) מספר 10
 המשיג מבין תוכנית נכדו ירון ברוטמן ע"פ סקר
 ממדידים רכי עונה על הדיווח דיווח ואז חוזר תוכנית
 ונבדוק, ושפיה-רשטא.
 בריר כוחמד
 12.10.27
 חתומה: חתומה
 1:250
 20.6.84

טבלת זכויות

מספר מגדש	קומות	אחוזי בניה	אחוזי בניה לפי 6/702/6	אחוזי בניה קיים מוצע	שם	תז	חתימה
75/4	קרקע	35%	35%	4215/42.15%	סלממה הסן	53807868	
	ק"א	35%		2070/105%			
	ק"ב	35%					
	סה"כ אחוזי	105%	105%	105%			
	בניה						
	במגדש						

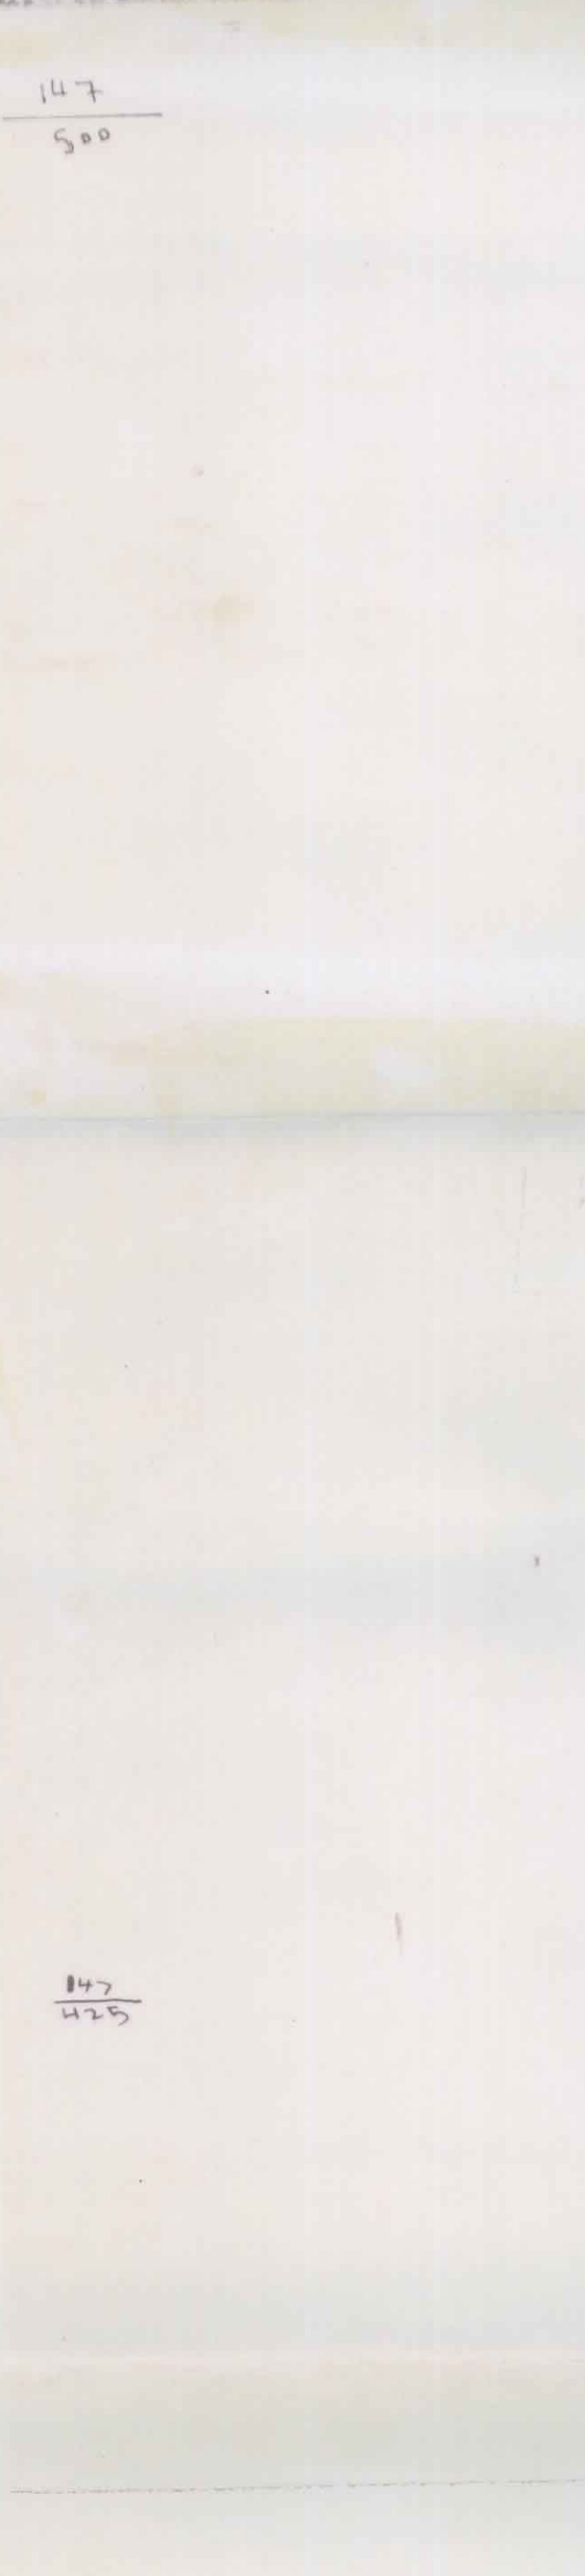

מצב מוצע 1:250