


מרחב תכנון מקומי רחובות

תכנית שינוי מתאר מס רח/מק/1200/39

שינוי לתכנית רח/1200 בהתאם לתיקון 43 לחוק התכנון והבניה, סעיף 62.א(4)



תושים הסביבה 1:2500

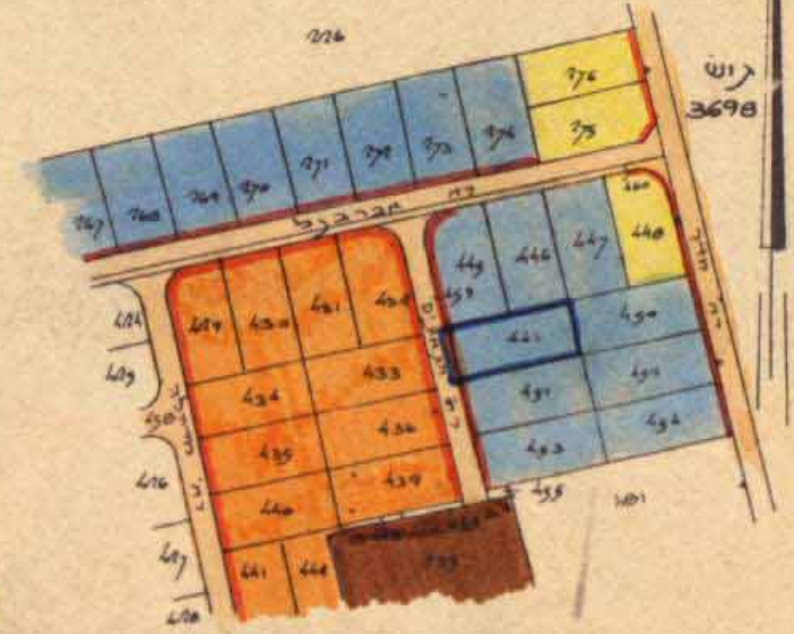

- מחוז : המרכז
- נפה : רחובות
- מקום : רחובות
- גוש : 3705
- חלקות : 449
- בעלי הקרקע : קמחי, שער
- יזום התכנית : קמחי-משולם
- מחבר התכנית : מ.ד. אשכנזי אדריכלים רחובות
- שטח התכנית : 751 מ"ר
- ק.נ.מ. : 1:250

מקרא


- גבול התכנית
- מגורים ב
- הרחבת
- דרך קיימת
- מגורים ג
- ש.ב.צ.
- מגורים א




ועדה מקומית רחובות
אישור תכנית מס 39/1200/מק/רח
הועדה המקומית החליטה לאשר את התכנית
בניסוח פ"ד 5.22.28.28
מ.ד. אשכנזי

משרד הפנים
מחוז המרכז-רחובות
28-5-1998

טבלת חישוב שטחים			
חלק	הגדלה	שטח	אחוז
1	1	38	5%
2	2	713	95%
סך		751	100%

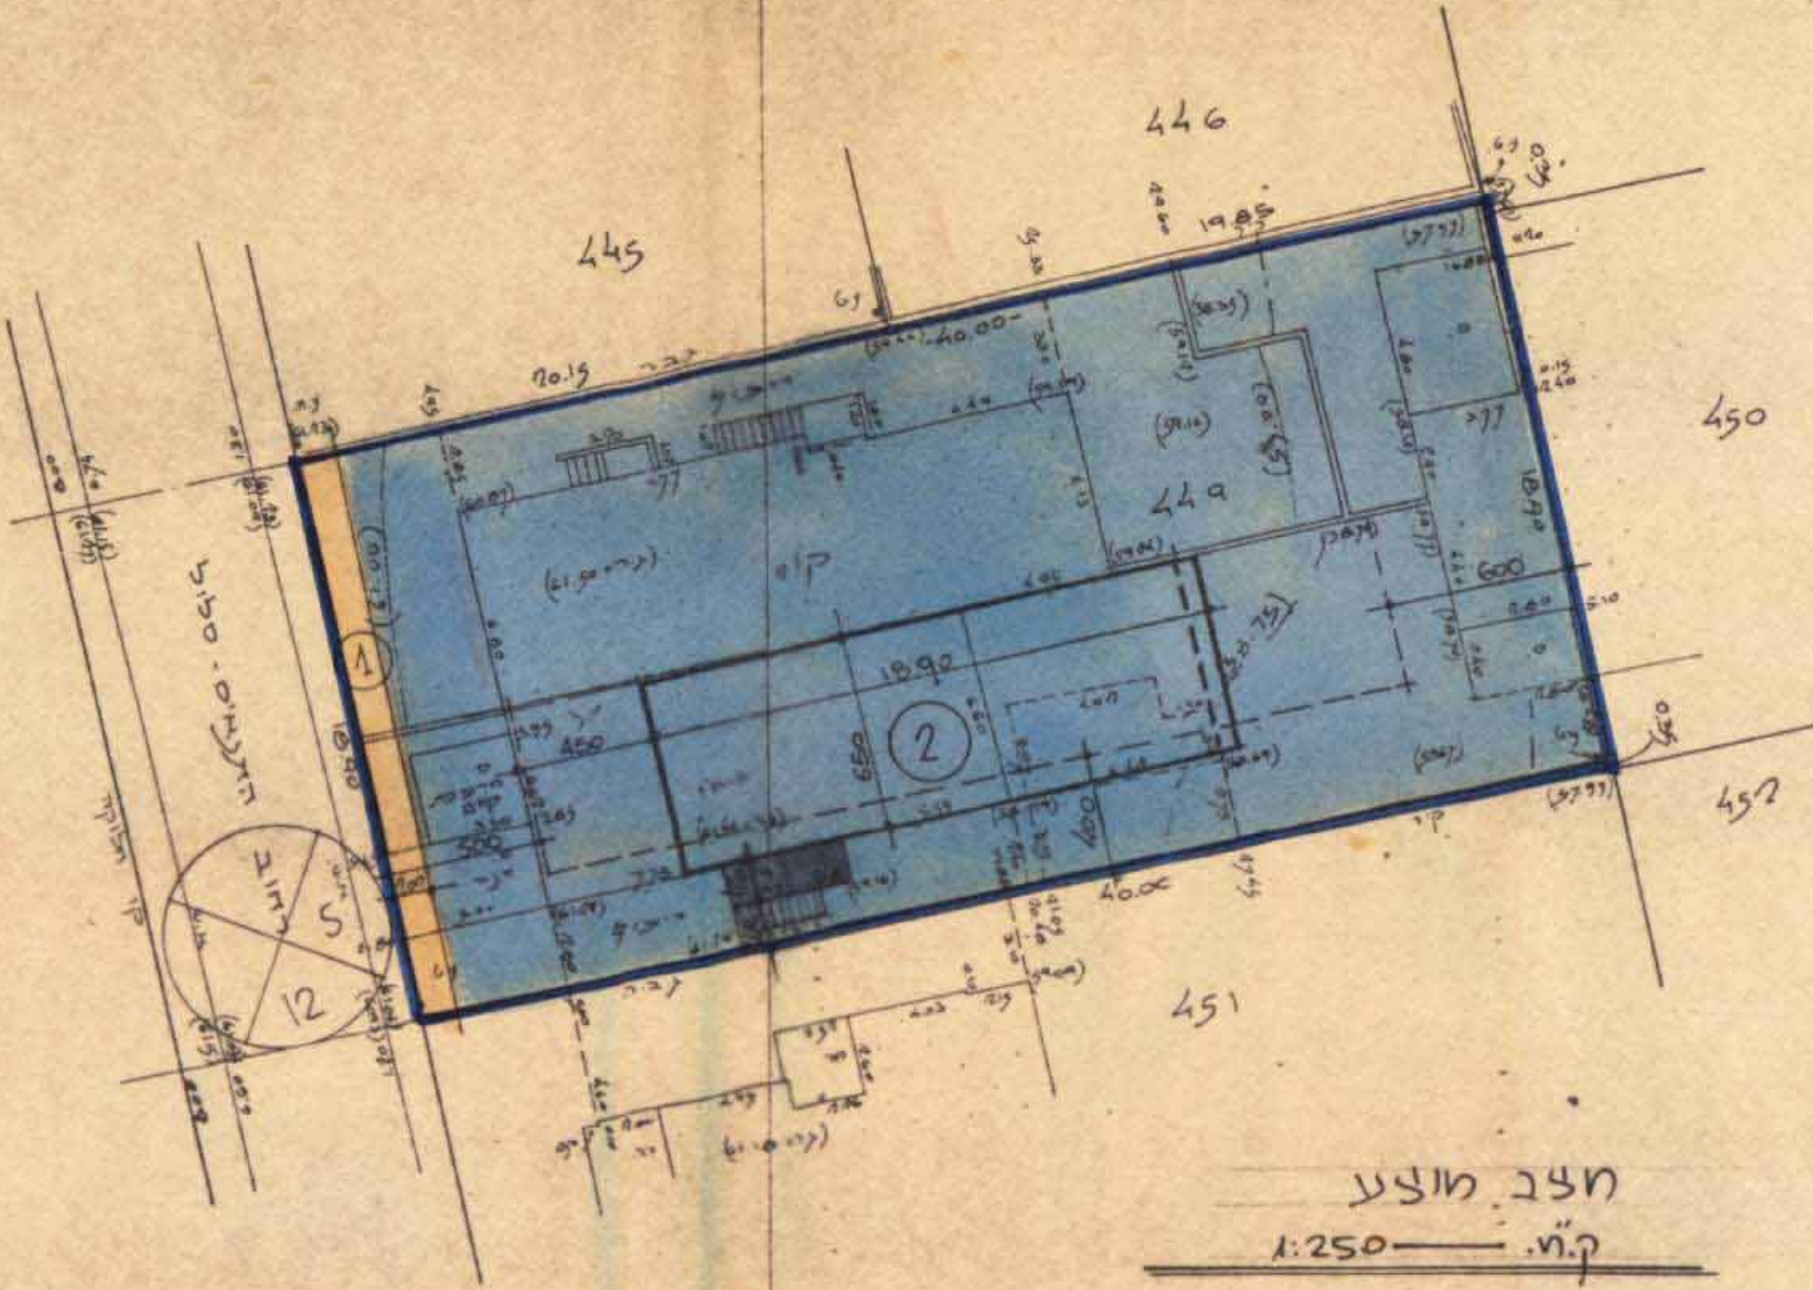

מצב מוצע ק"מ 1:250

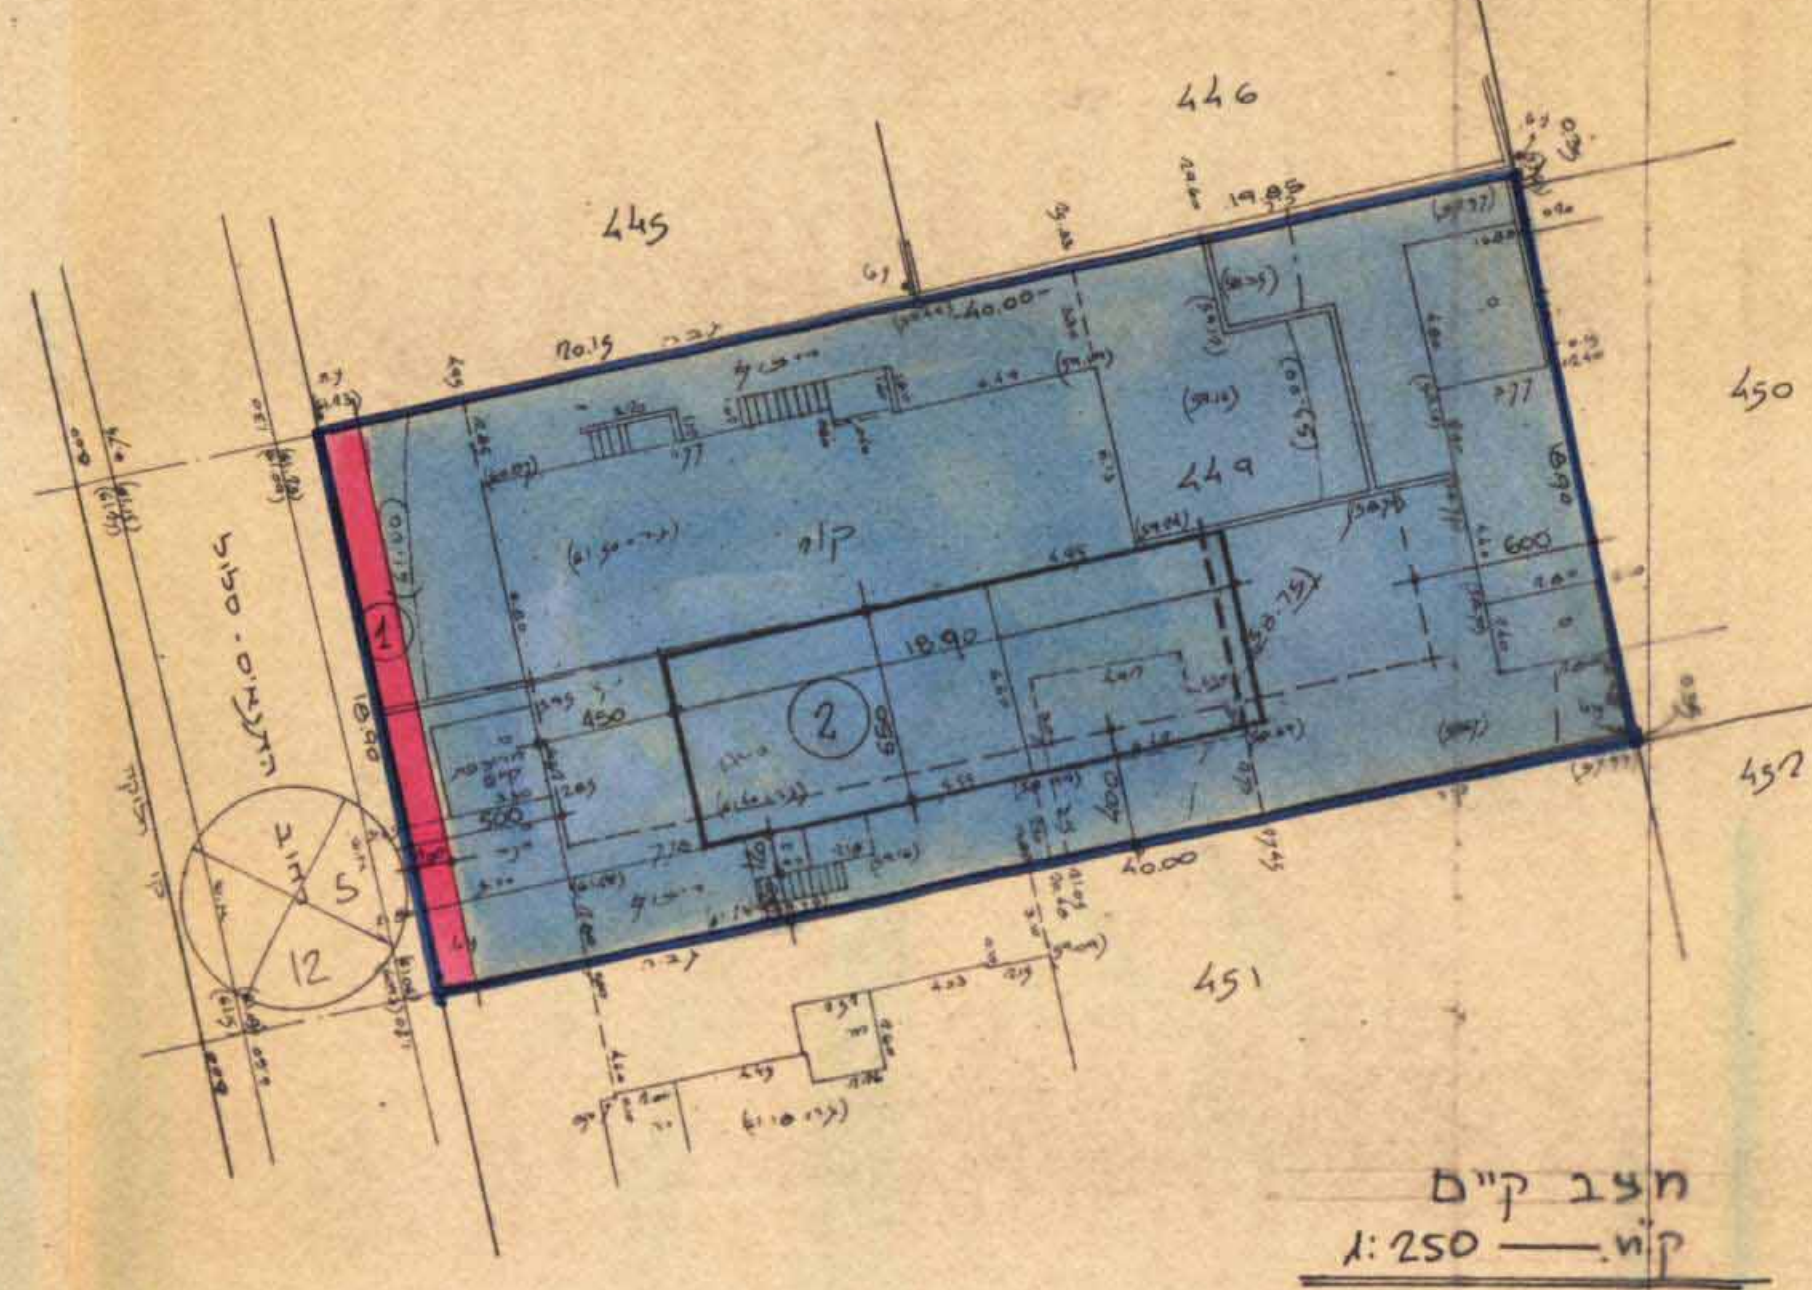

מצב קיים ק"מ 1:250

למכירת יחידים
מאריך: 20.5.98
מסמך מס' 100
ר.ד.מ. - אשכנזי אדריכלים
לפי האמור בסעיף 62.א(4) לחוק התכנון והבניה