

מרחב תכנון מקומי רחובות  
 תכנית שינוי מתאר מס' רח/מק/1250/54  
 שינוי לתכנית מס' רח/1250

עדיית ד"ר  
 אולית גרשתי  
 26-4-1998  
 נתקבל  
 חתימת יועץ





ועדה מקומית הרחובות  
 אישור תכנית מס' רח/מק/1250/54  
 הועדה המקומית הליטה לאשר את התכנית  
 בשינוי מס' רח/1250/54  
 חתימת יועץ

- מחוז : המרכז
- נפה : רחובות
- מקום : רחובות
- גוש : 3697
- חלקות : 123
- בעלי הקרקע : נאות שהקים בע"מ; משפ' כברה
- יחם התכנית : הועדה המקומית לתכנון ובנייה רחובות
- מחבר התכנית : מ.ד. אשכנזי אדריכלים רחובות
- שטח התכנית : 759 מ"ר
- ק.נ.מ. : 1:250

- מקרא**
- גבול התכנית
  - דרך קיימת
  - דרך מוצעת
  - הריסה
  - מגורים ב'
  - מגורים ג'
  - ש.צ.פ.

דוד אשכנזי  
 מס' רישוי: 20352

חתימת היוזם  
 חתימת בעל הקרקע  
 חתימת המתכנן  
 ותאריך

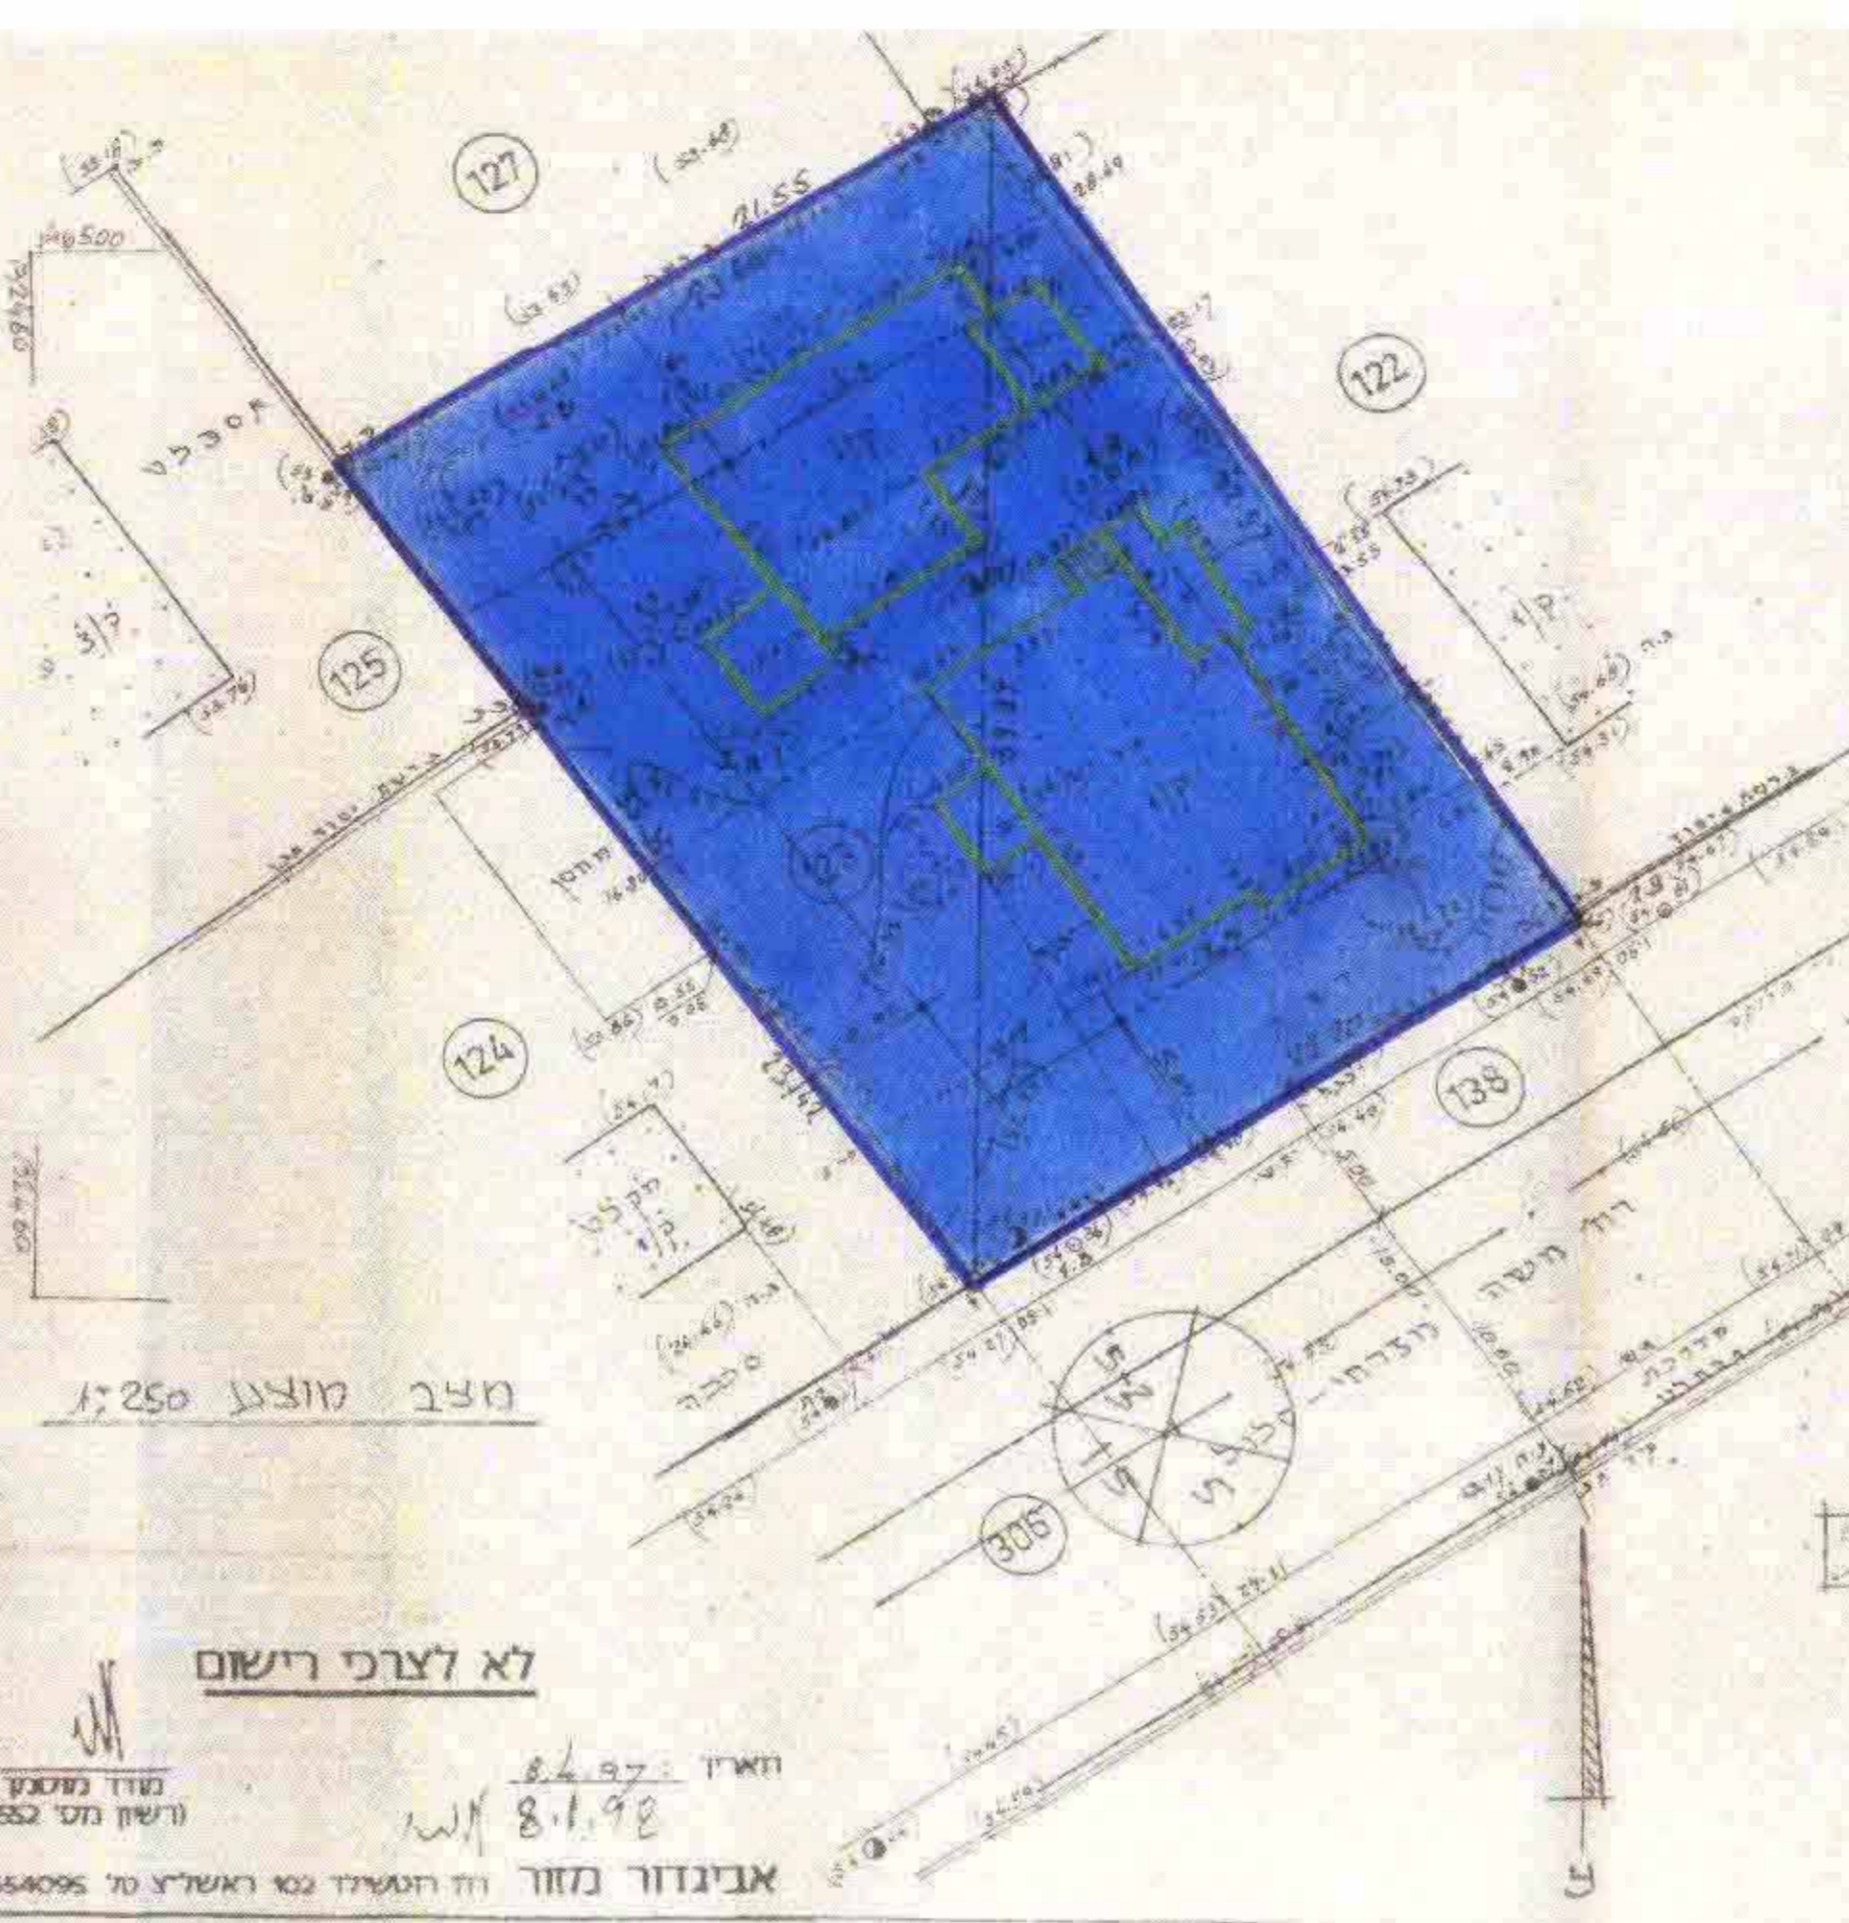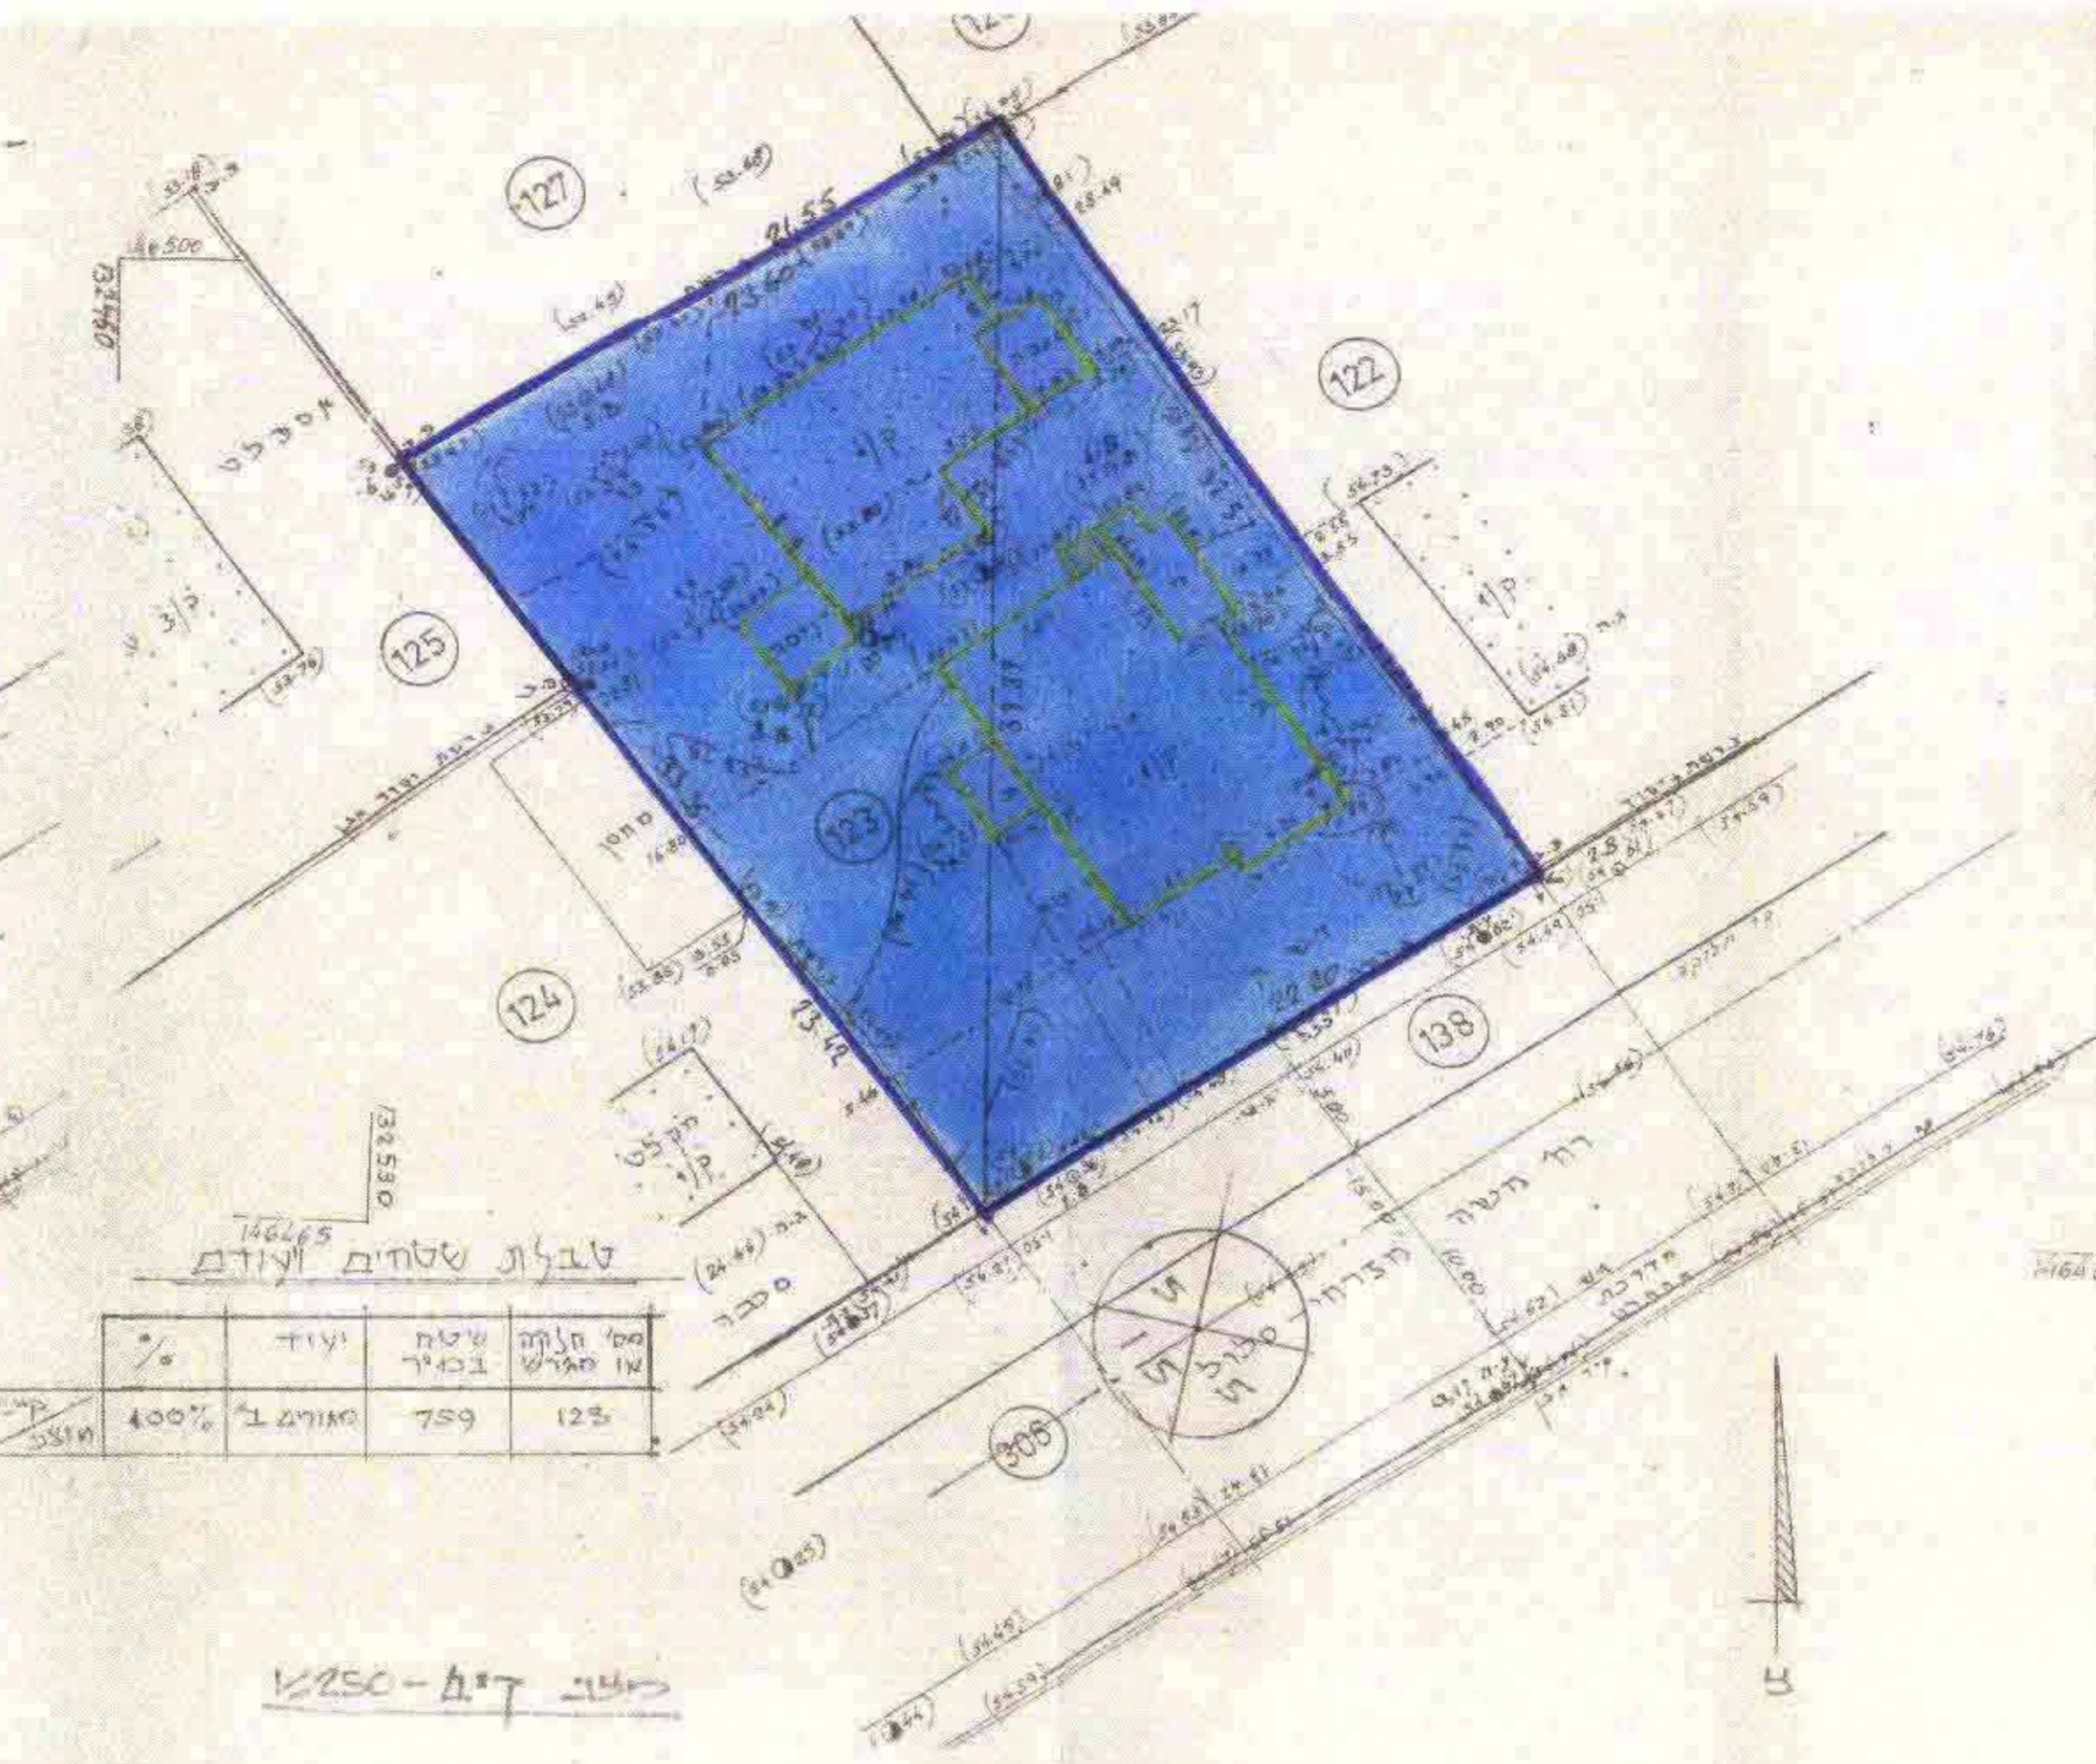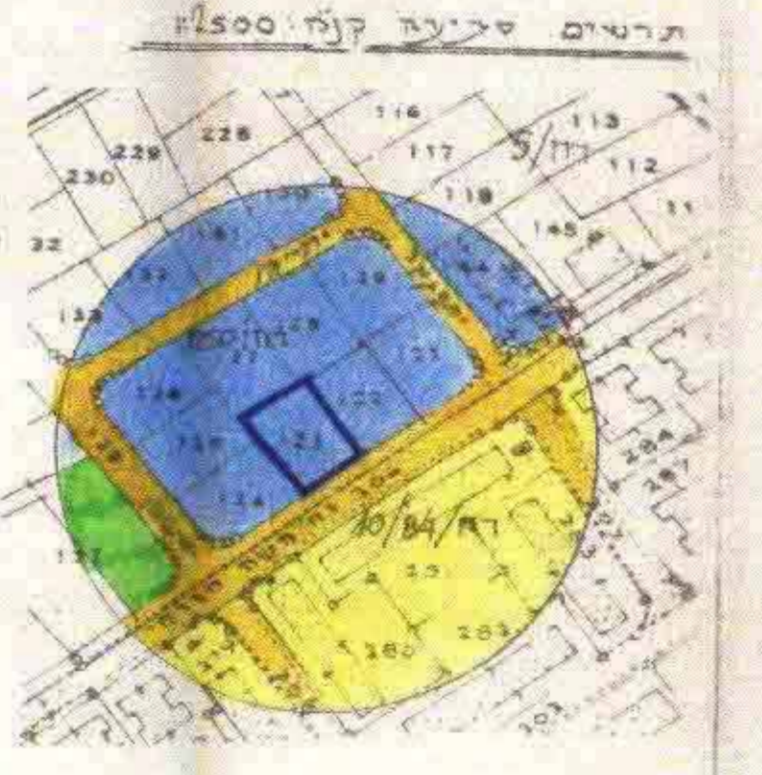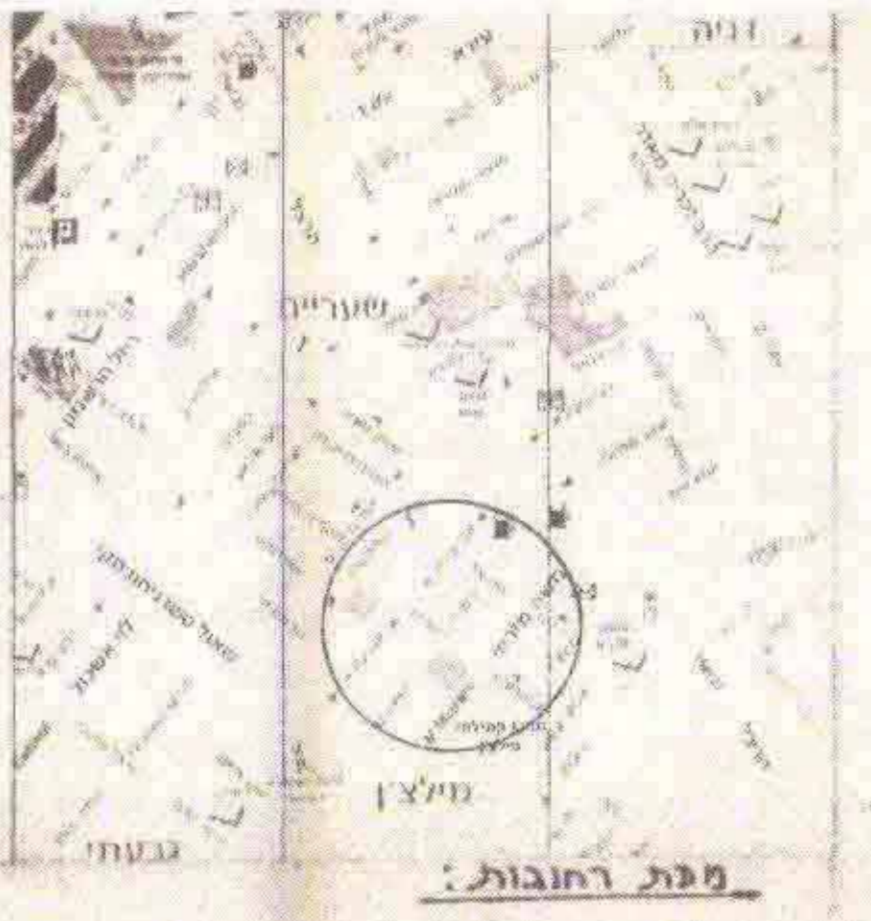

לא לצרכי רישום  
 חתימת יועץ  
 8.1.98  
 אבנגדור מזור  
 דוד המגידול 203 ואשכנזי 203 9654095

