
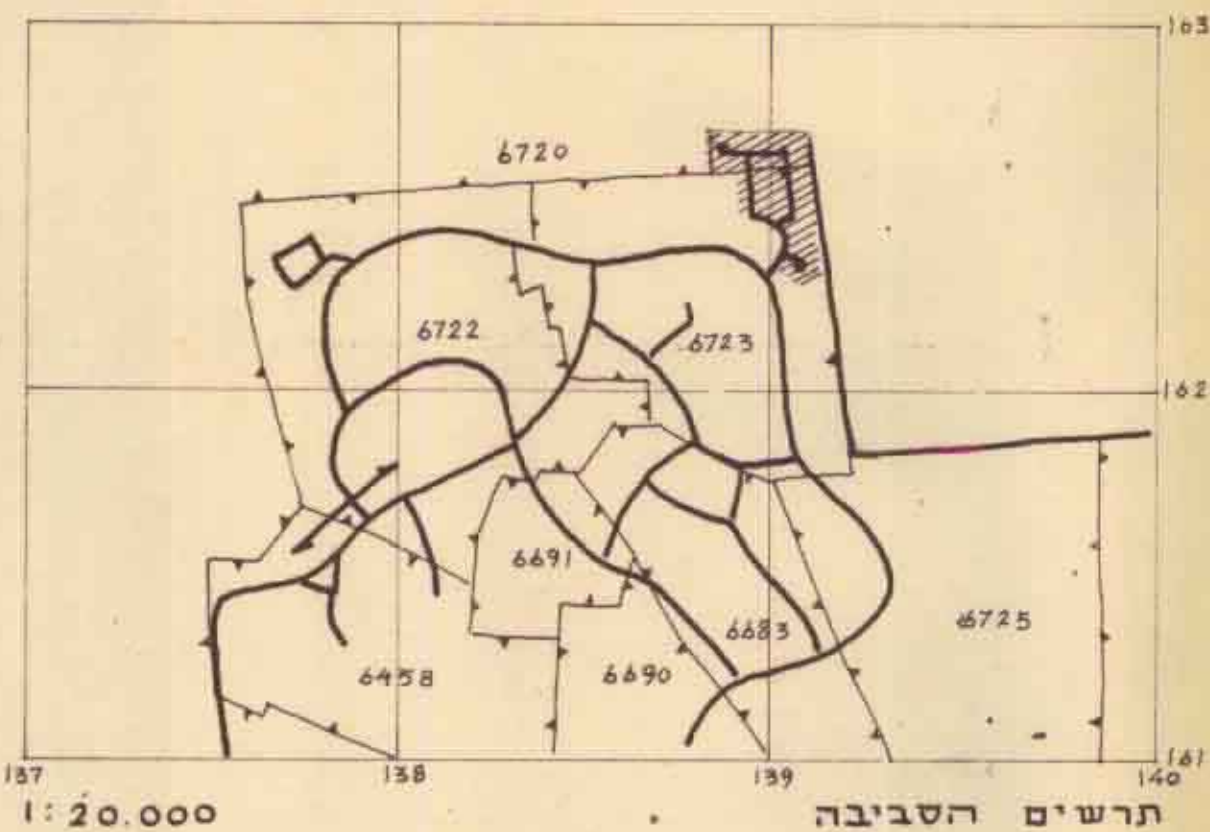
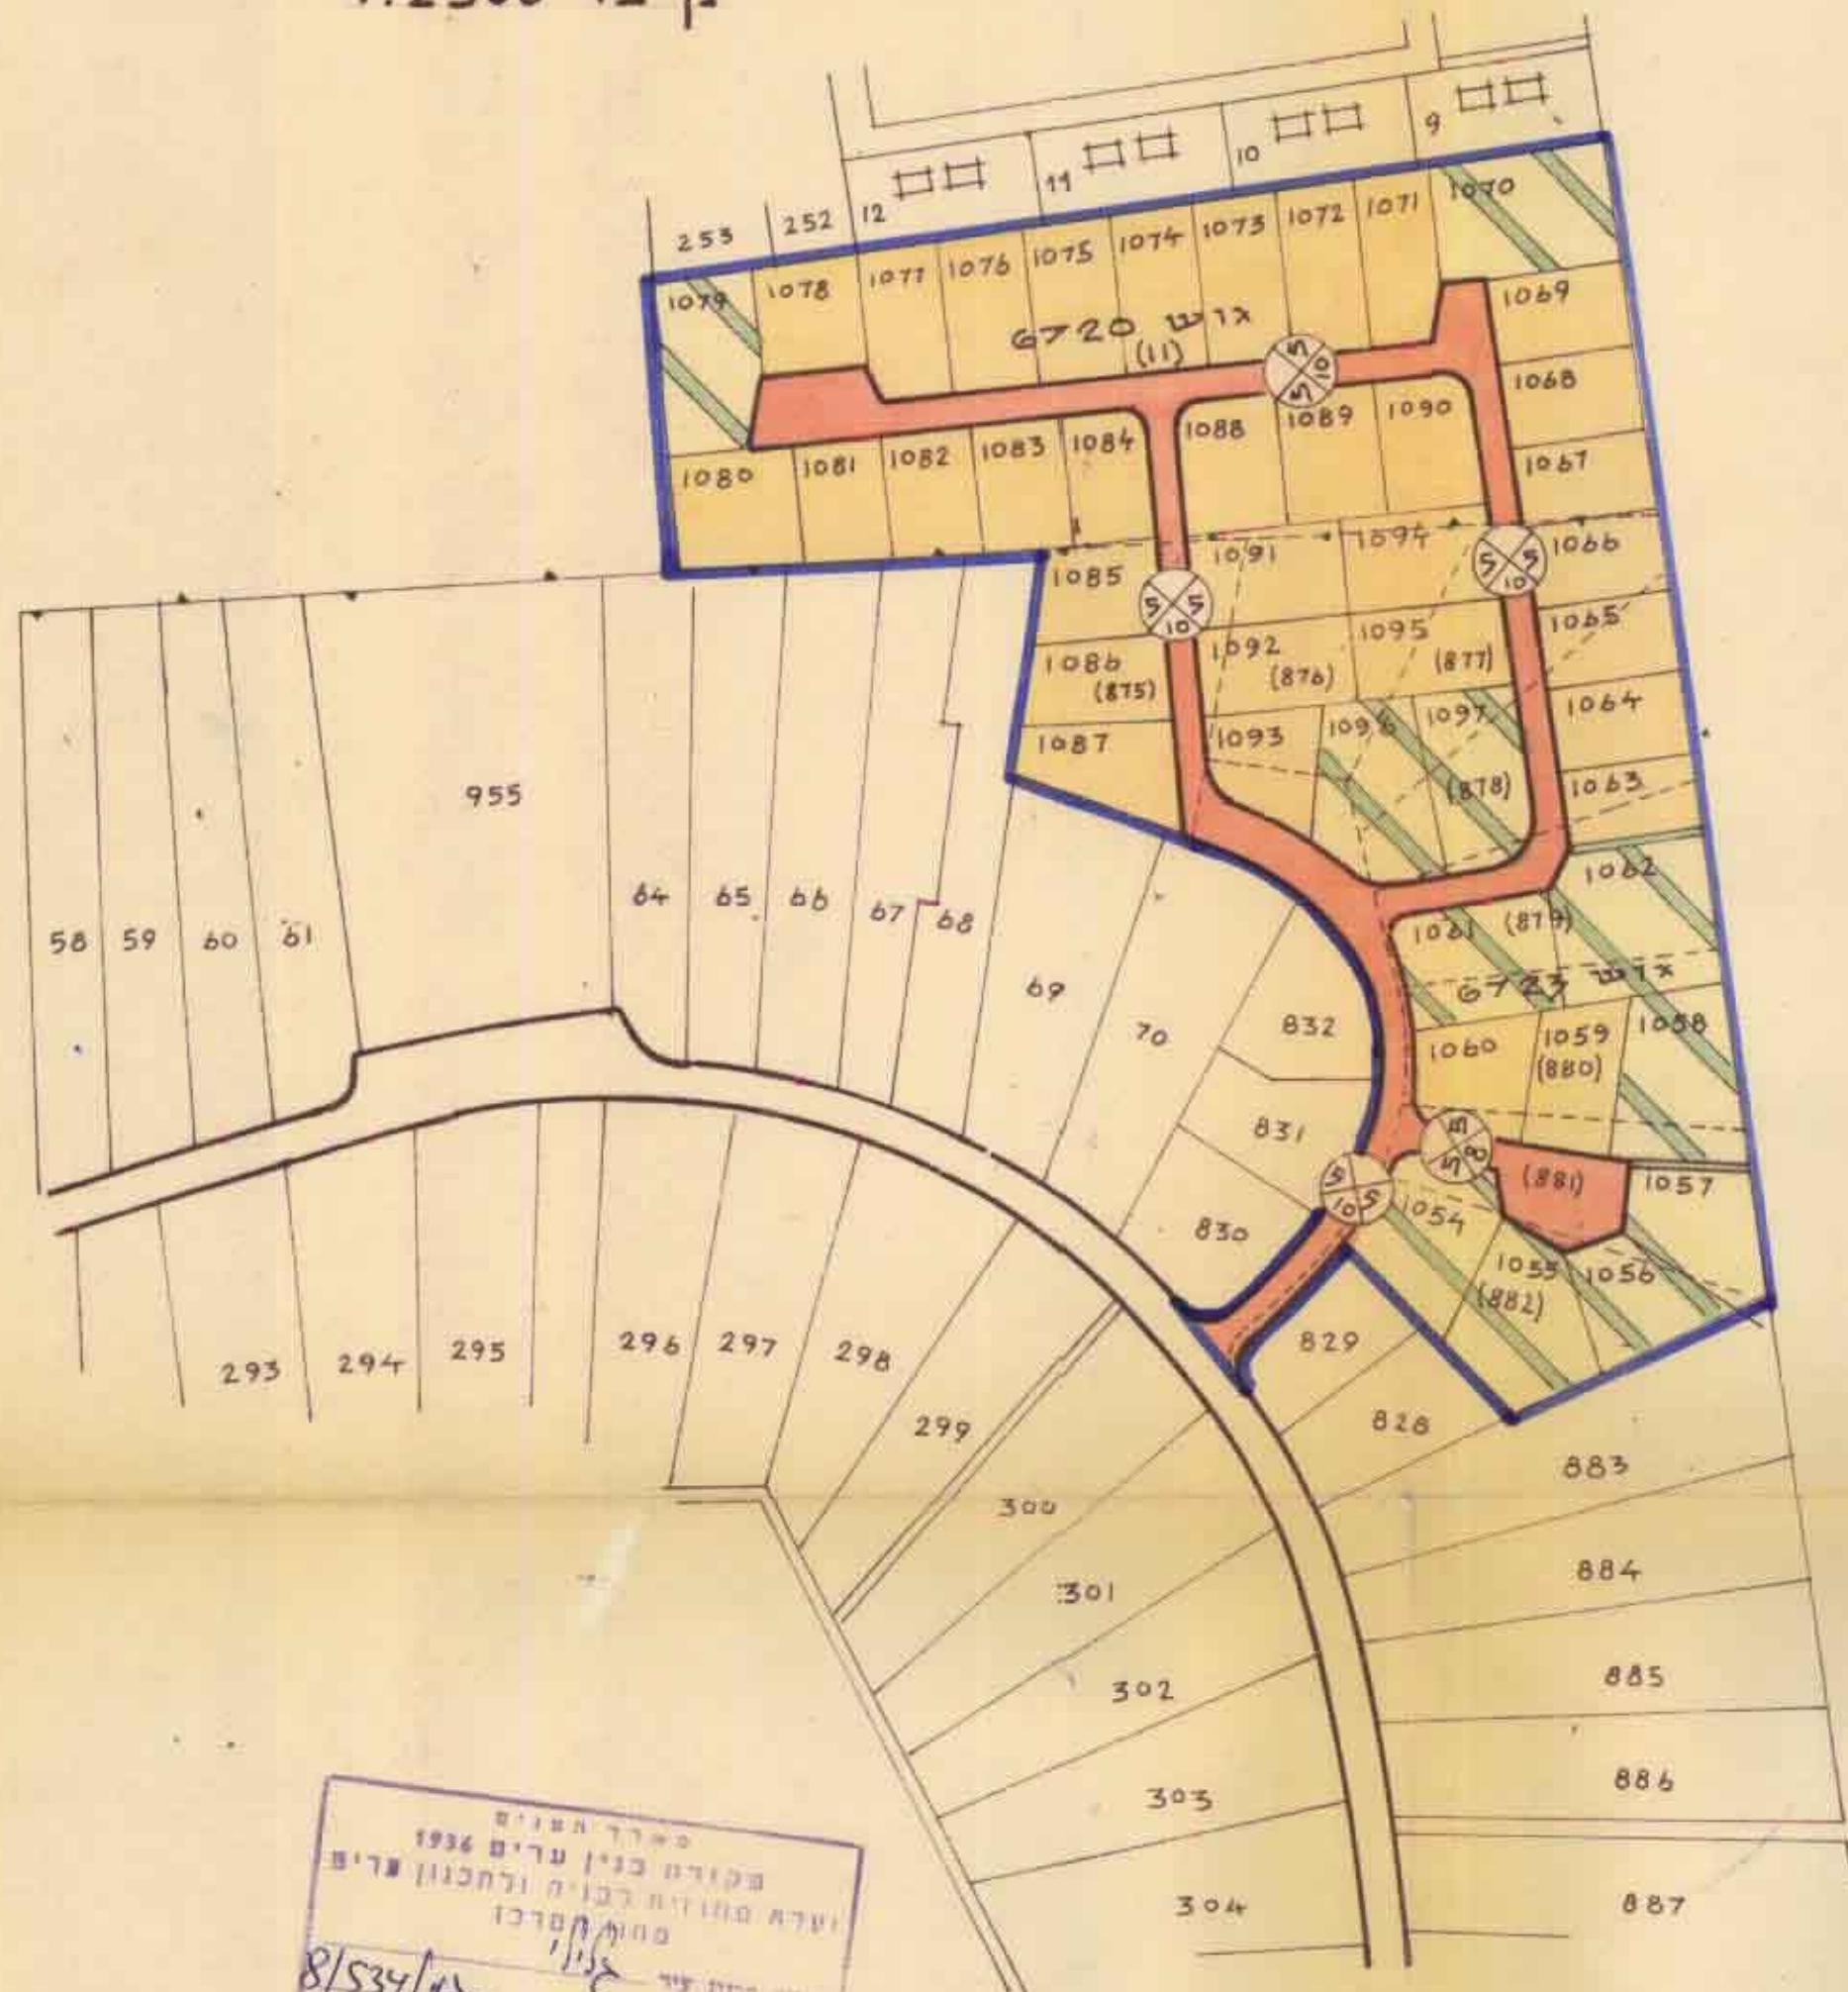


מחוז המרכז אזור תכנון עיר גלילי תכנית ב.ע.מ. מס' גמ/534/8 המהווה תקון לתכנית ב.ע.מ. מס' גמ/534/2 סביון

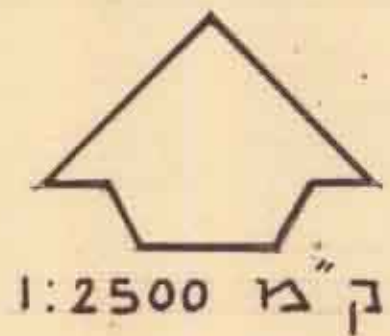

נפה: פתח תקוה
גוש: 6720 חלקה: 11
גוש: 6723 - מגרשים: 875 - 882
היזמים: חברת אפריקה - ארץ ישראל להשקעות בע"מ
בנק למשכנתאות דרום אפריקה בנין בע"מ
מתכנן התכנית: פרלשטין A.M.T.P.I.
בעל הקרקע: קרן קיימת לישראל
שטח התכנית: 81,000 ד'

מקרא

- גבול התכנית
- אזור משקי עזר
- אזור חצי חקלאי
- שביל להולכי רגל
- דרך חדשה
- דרך קיימת
- דרך לבטול
- גבול מגרש מתבטל
- מספר הדרך
- קו בנין
- רחוב הכביש

האזור	מספר המגרש	מס' מגרשים מינימלי	שטח האזור	השטח ב %
אזור משקי עזר	1059, 1060 1063 - 1069 1071 - 1078 1080 - 1095	33	45,800	56.5%
אזור חצי חקלאי	1054 - 1058 1061, 1062 1070, 1079 1096, 1097	11	27,736	29.3%
שטח דרכים			11,300	14.0%
שביל להולכי רגל			0.164	0.2%
סה"כ		סה"כ	81,000	100.0%

חתימת היזמים:

חתימת בעל הקרקע: פרלשטין

חתימת המתכנן: פרלשטין

פרלשטין ארכיטקט ובונה ערים

22.3.62