

מ"א הכ/מק/3-87/1-3 כרמית, שטח 78/1 - 78/1

מרחב תכנון מקומי : "שרתים"
תכנית שינוי מתאר מס' הצ/מק/3-87/1-3
שינוי ל- הצ/3-103 + הצ/3-101




מחוז : המרכז
נפה : השרון
מקום : פרדסה
הושם וחלקות : גוש 8002 חלקה 151 ח"ח 187
שטח התכנית : 1123 מ"ר

בעל הקרקע : מנהל מקרקעי ישראלי
יזמי התכנית : שמר זוהר ושמירה רח' שלום שבזי 24 פרדסה
טל : 09-8945124


המתכנן : רותי יוסף עד' ניסים 25 פרדסה 09-8945548
תאריך : 31 בינואר 1998
 27 באוקטובר 1998
 15 בדצמבר 1998

חתימות :
 יוסף עד' ניסים 5411286
 יוסף עד' ניסים 5560264


רות יוסף - אדריכלות
 תכנון, קרקע ושינוי
 שד ניסים 25 פרדסה 42515
 טל 09-8945548

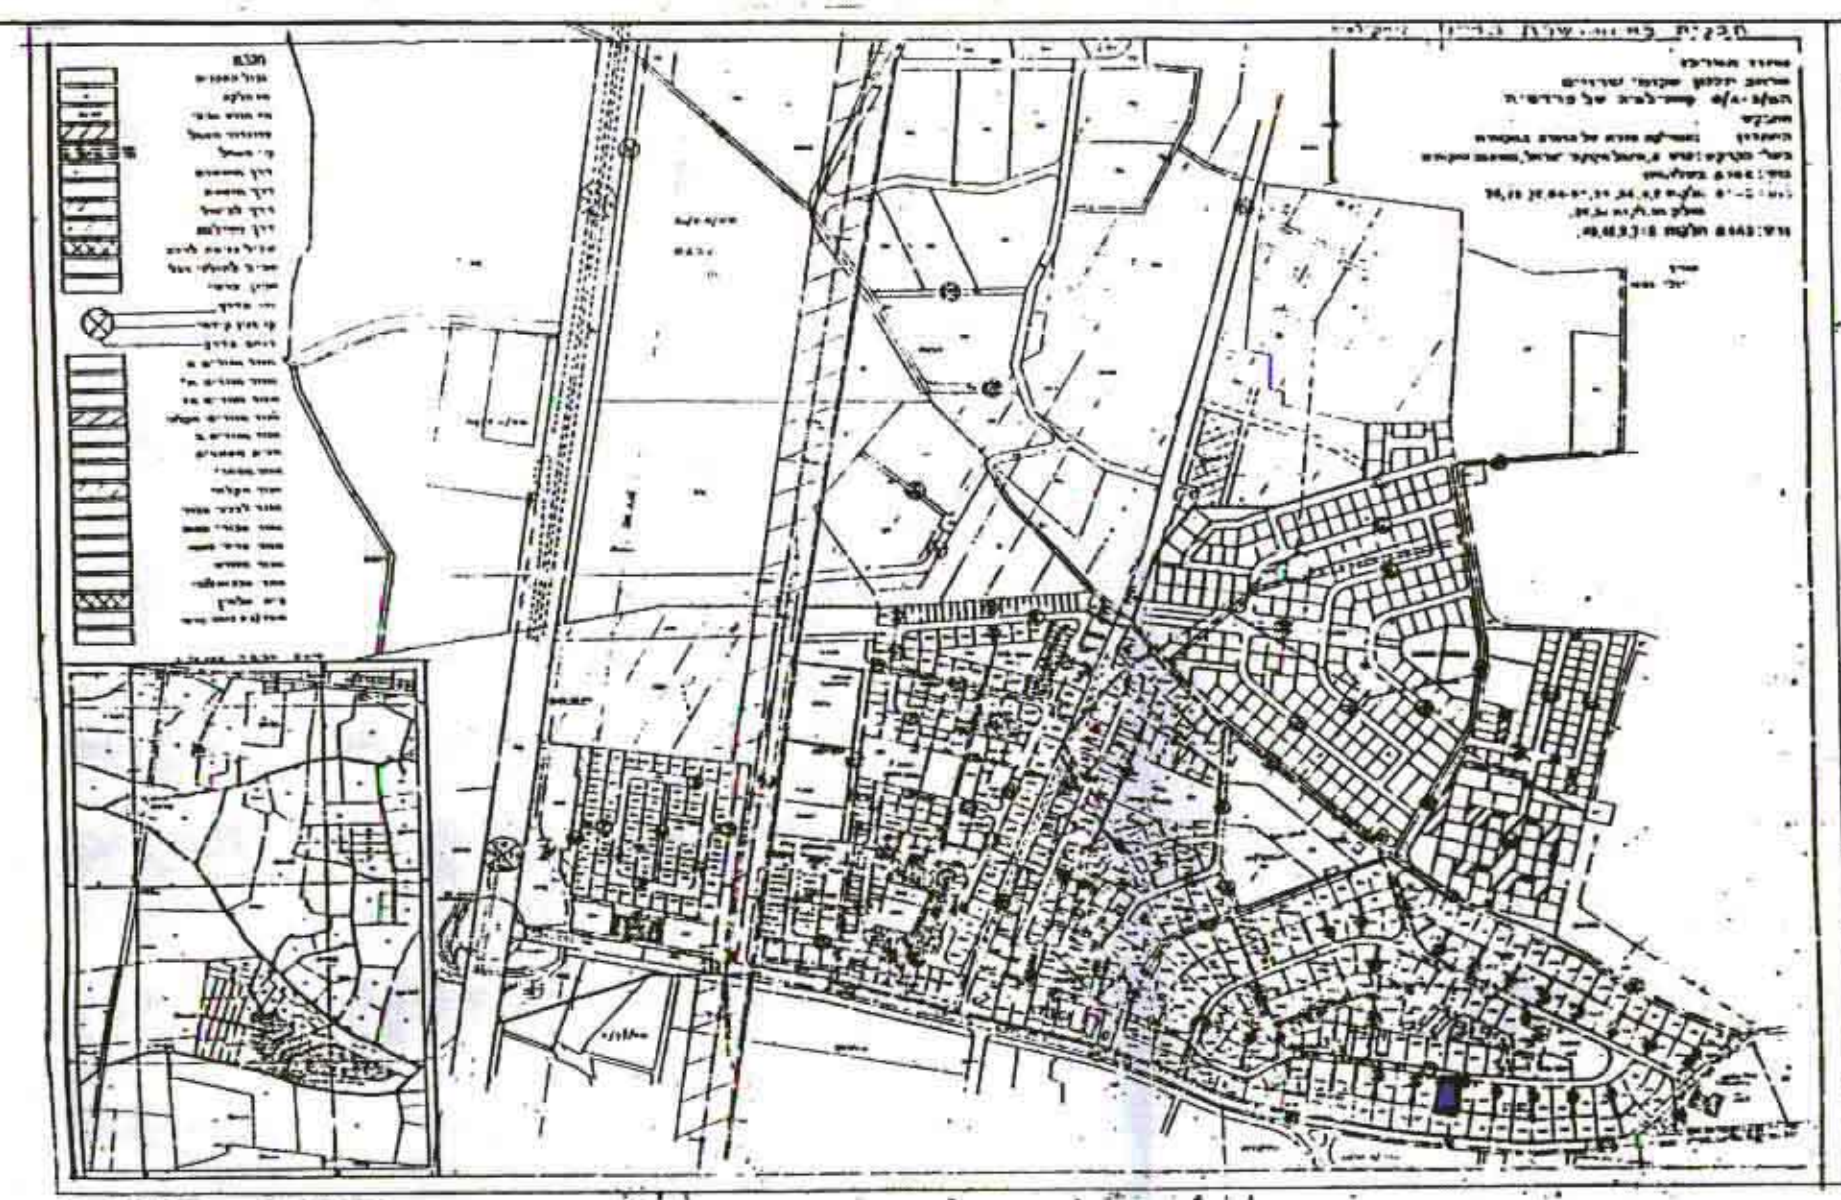

קומפליציה קב"מ 1:10000

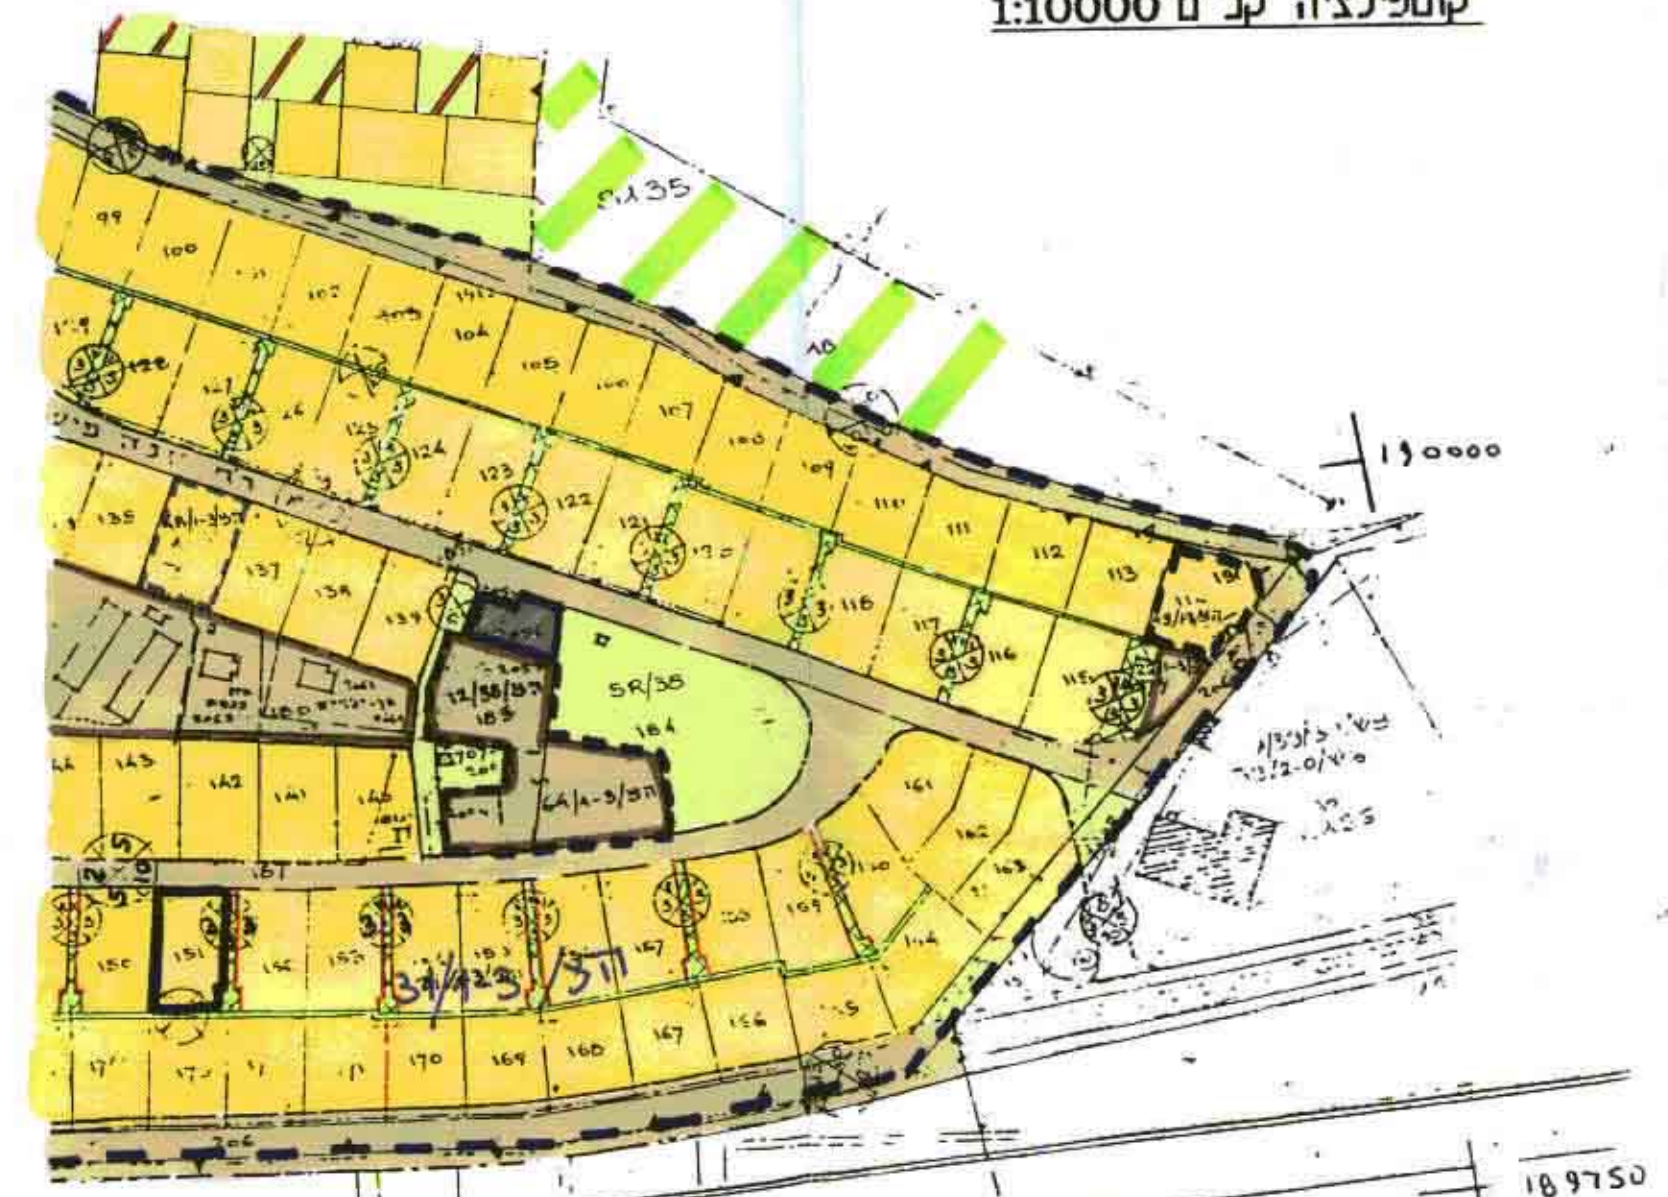


תרשים סביבה קב"מ 1:2500

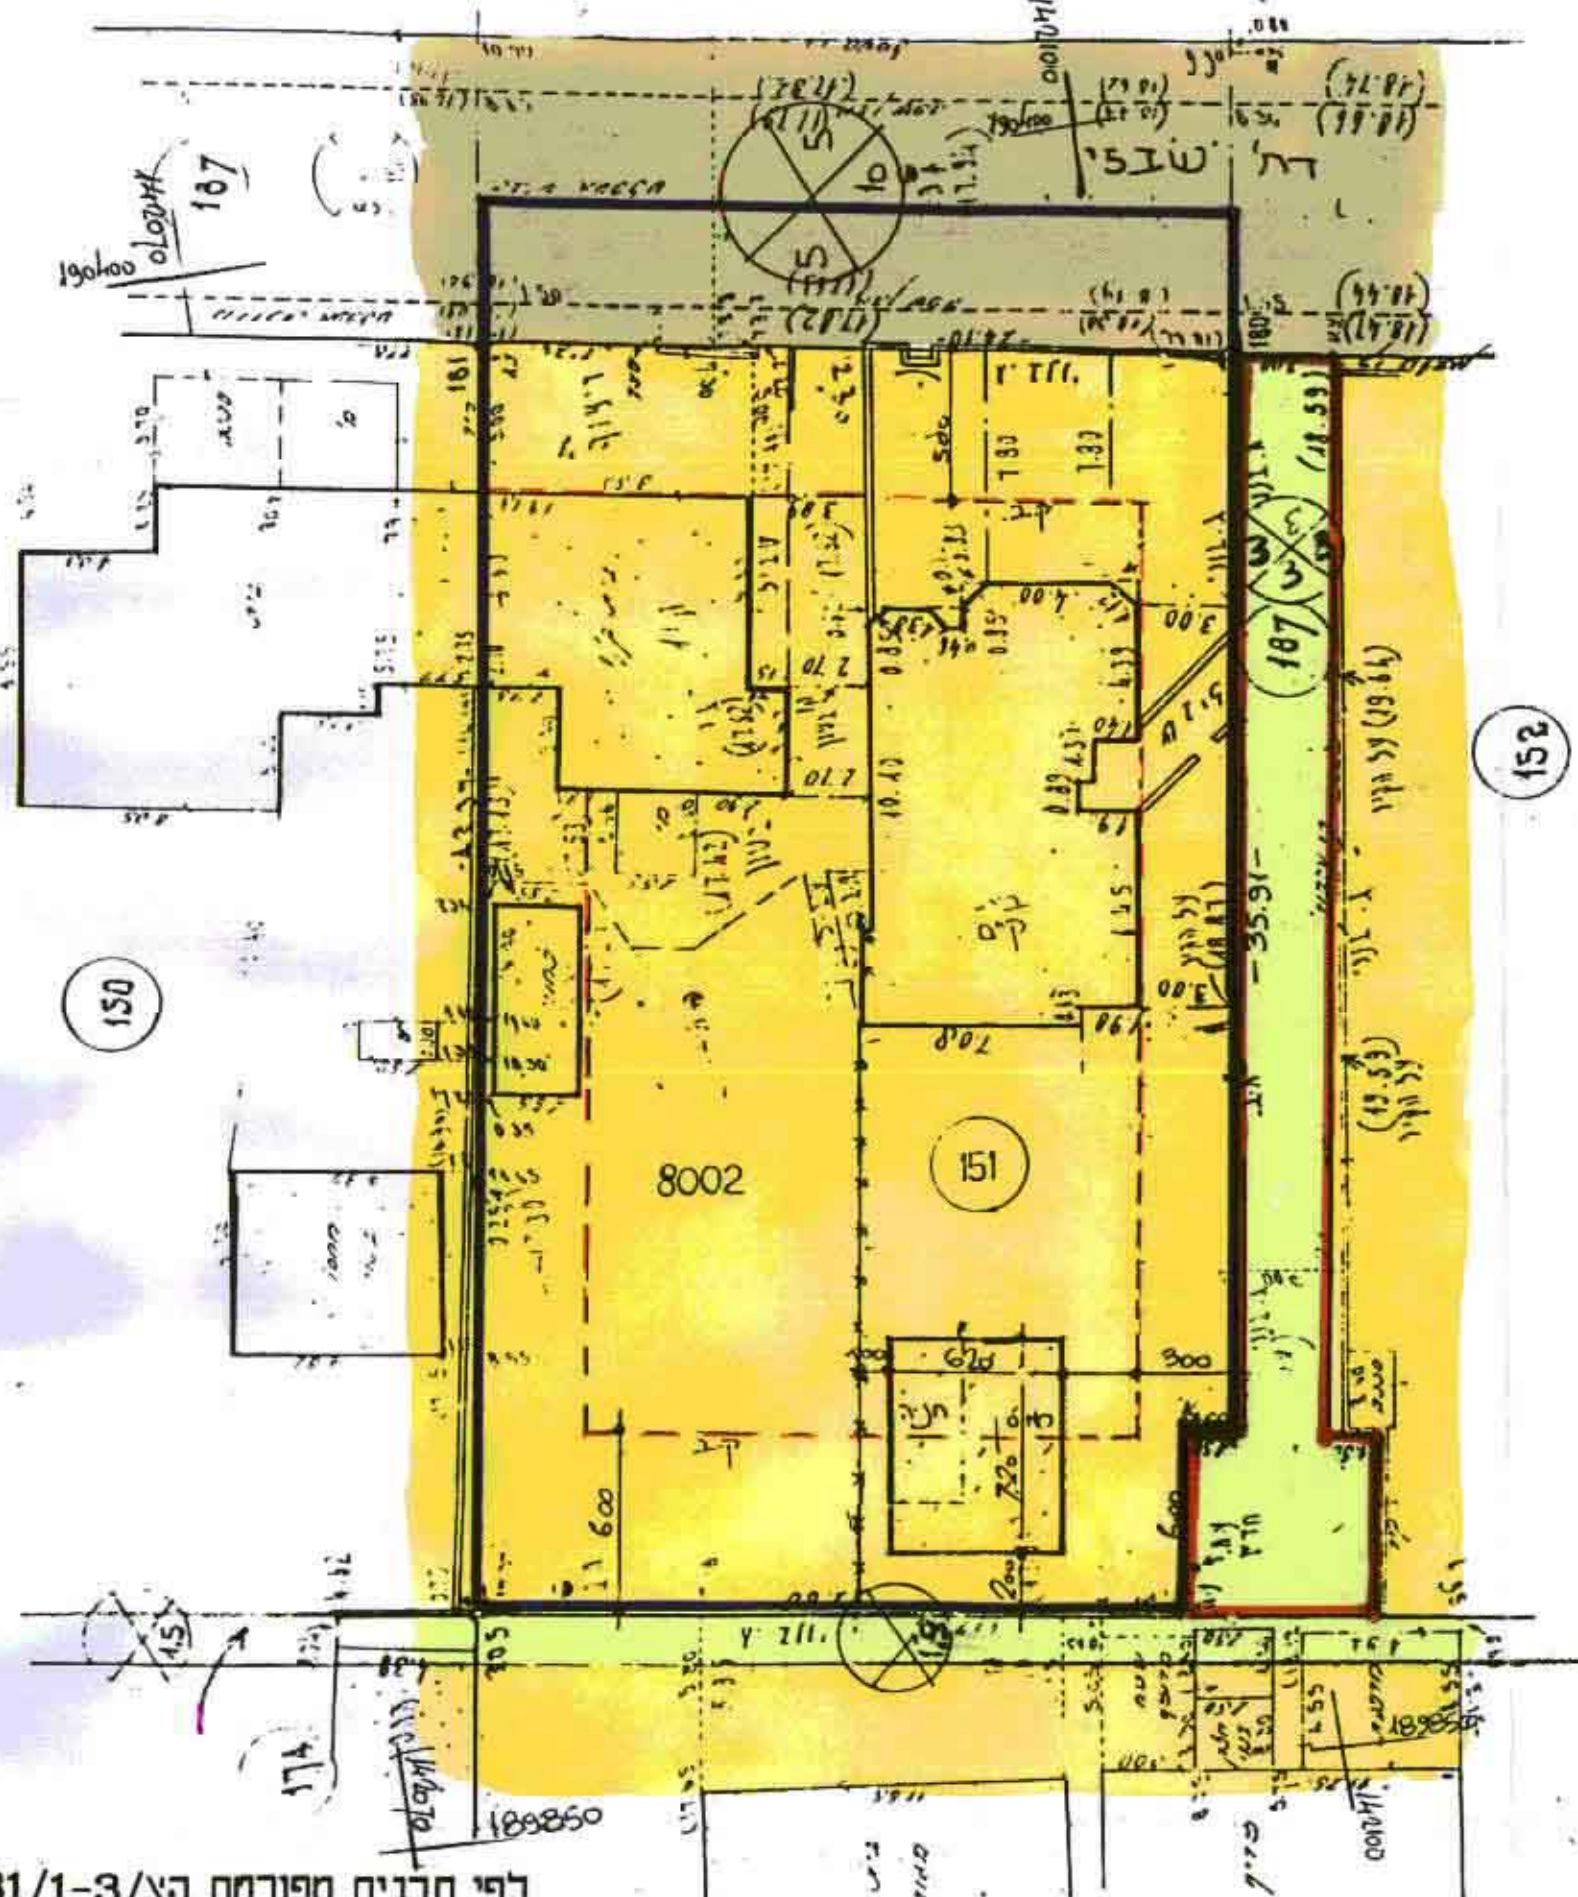

תכנית מצב קיימ קב"מ 1:250
לפי תכנית מפורטת הצ/3-31/1-3
מבטל שטחים - מצב קיים - מוצע

ייעוד	שטח מ"ר	%
מגורים	151	1003
דרכי מאשרת	187	120
סה"כ	1123	100.0%

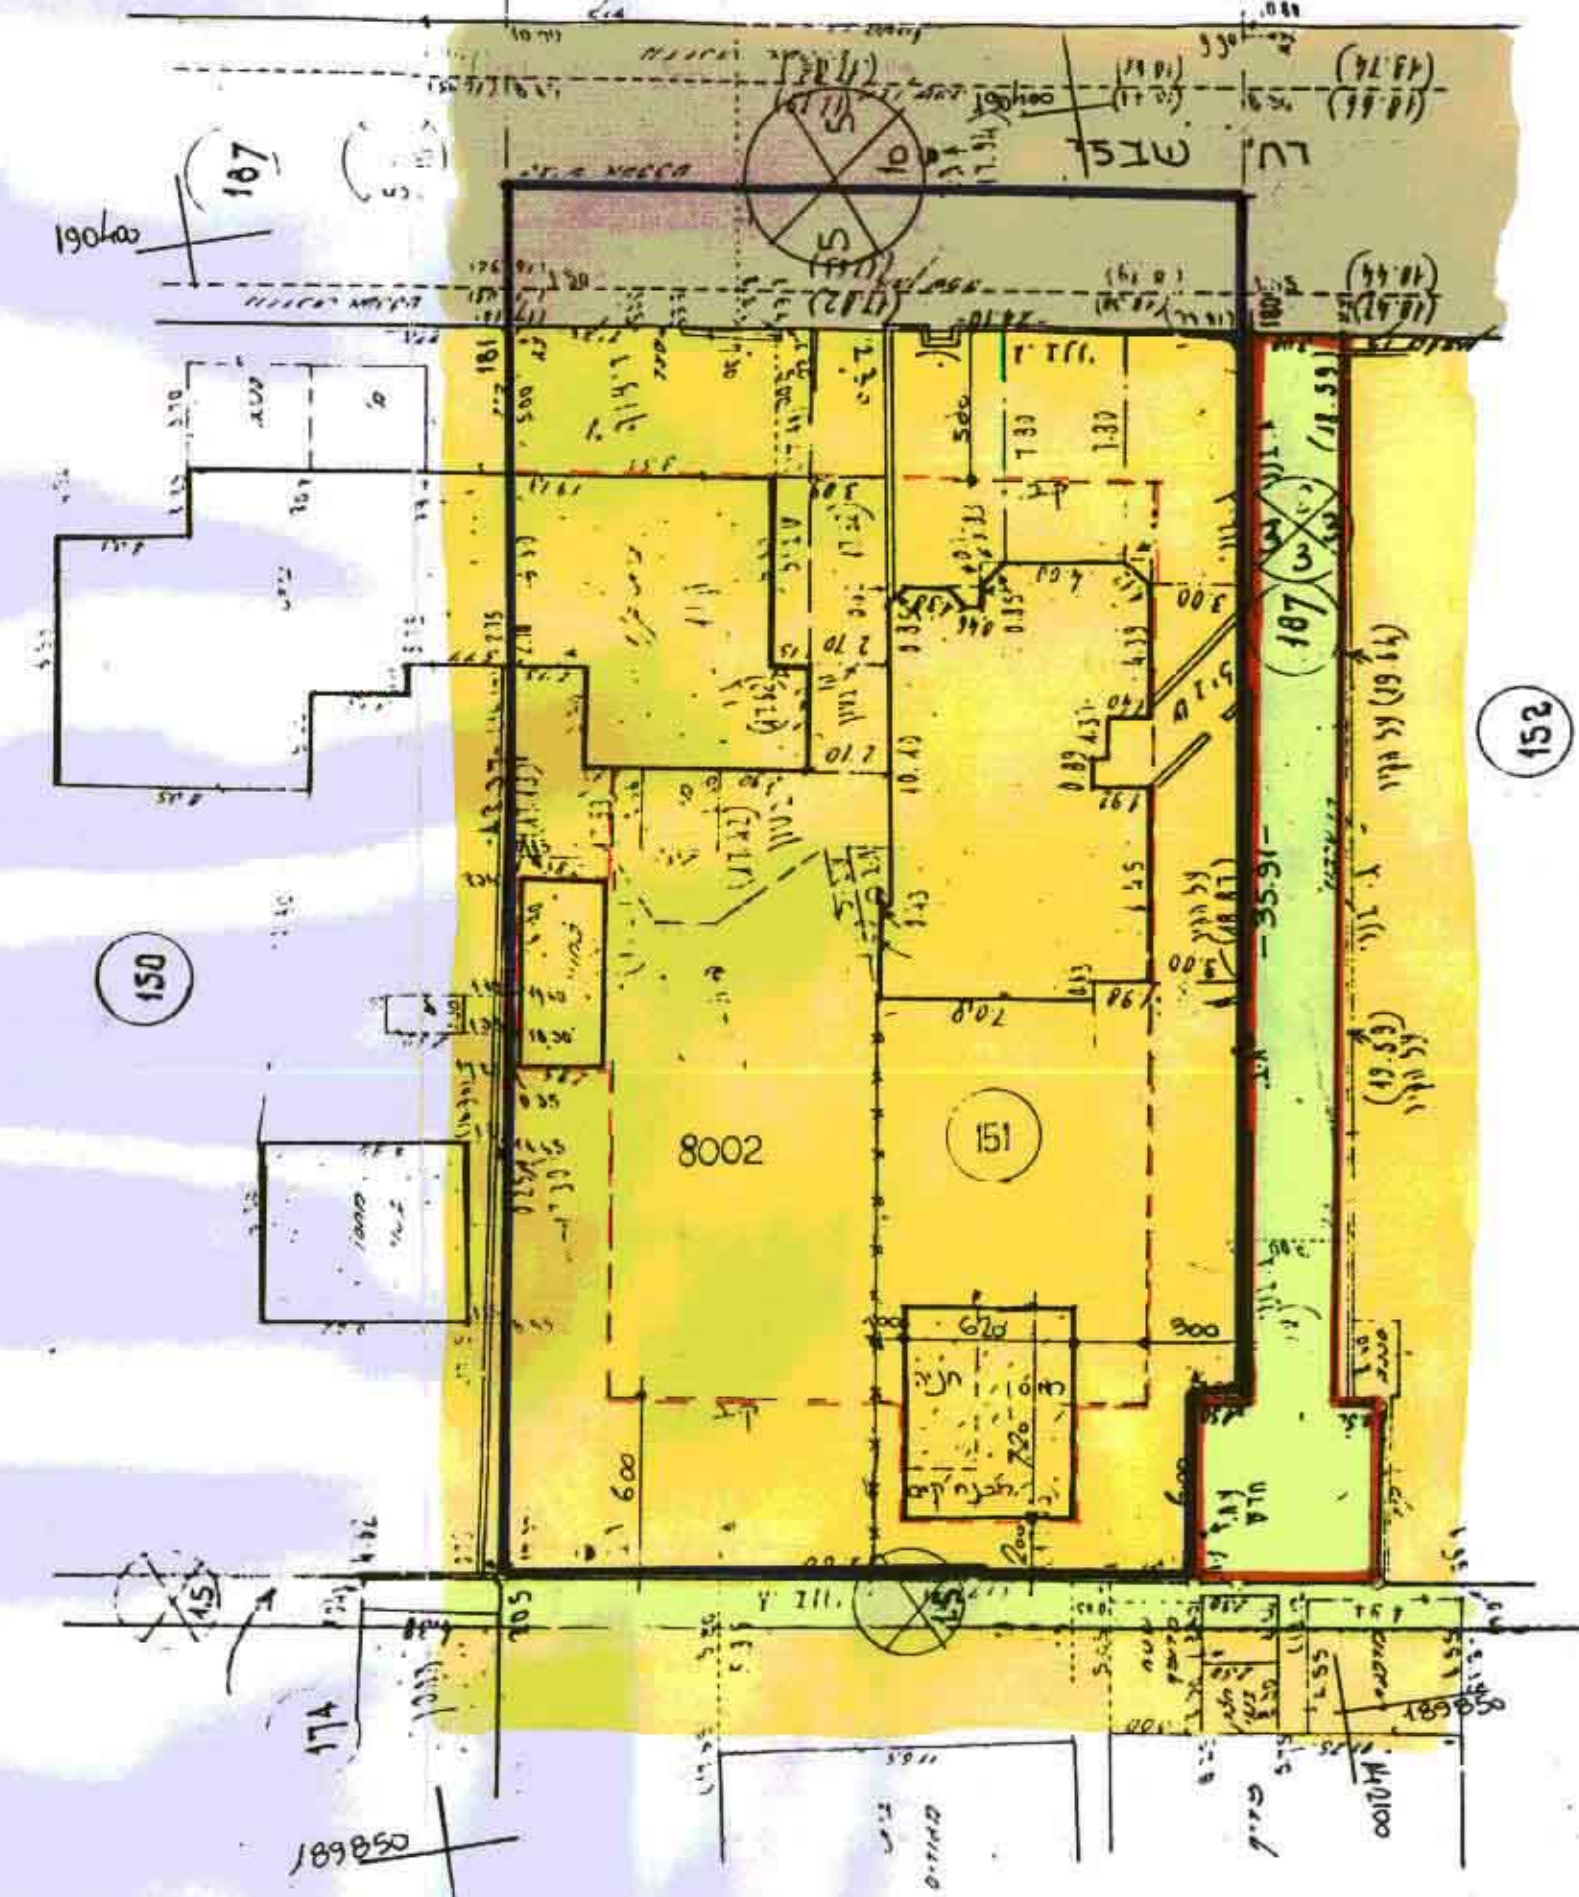

תכנית מצב מוצע קב"מ 1:250
מקרא - מצב קיים + מוצע

	גבול תכנית
	גבול תכניות מפורטות
	מגורים
	דרכי מאשרת
	דרכי כניסה פרטית
	שטח פנוי

לא לצדני רישום
 2/4/98
 לור - ב"ג
 רח' תל-חי 6 תל-חי 42403
 מודעות הנדסיות בע"מ
 09-8945548