


תאריך: 20/3/96  
הגשת מס': 11-41-1996

**מחוז המרכז**  
מרחב תכנון מקומי "שורקות"  
( לפי תיקון 43 לחוק התכנון והבניה )  
**תוכנית שינוי מתאר חט' בר/מק/4/158**  
שינוי לתוכנית מתאר בר/2/158

המקום: שדמה  
גוש: 4996 חלקה: 2 (חלק) מדרושים: 10, 11  
בעלי הקרקע: מנהל מקרקעי ישראל  
יזמי התוכנית: נביא אייכל - דן עמק שורק מושב שדמה  
נביא סלית  
עורך התוכנית: אדריכל פרננדו צודיקר - רח' מוהליבר 21 ראשון צ'  
שטח התוכנית: 1.409 דונם  
קב"מ: 1:250  
חתימות  
בעלי הקרקע:  
יזם התוכנית:  
עורך התוכנית:

תאריך: 20.01.96  
מקרא  
גבול התכנית  
אזור מגורים א  
ש.צ.פ  
ש.ב.צ  
דרך משוכבת

ועדה מקומית שורקות  
אישור רישוי  
תעודת המקום  
בושבה נק' 1300  
תאריך: 20/3/96  
מס' תעודת: 81647

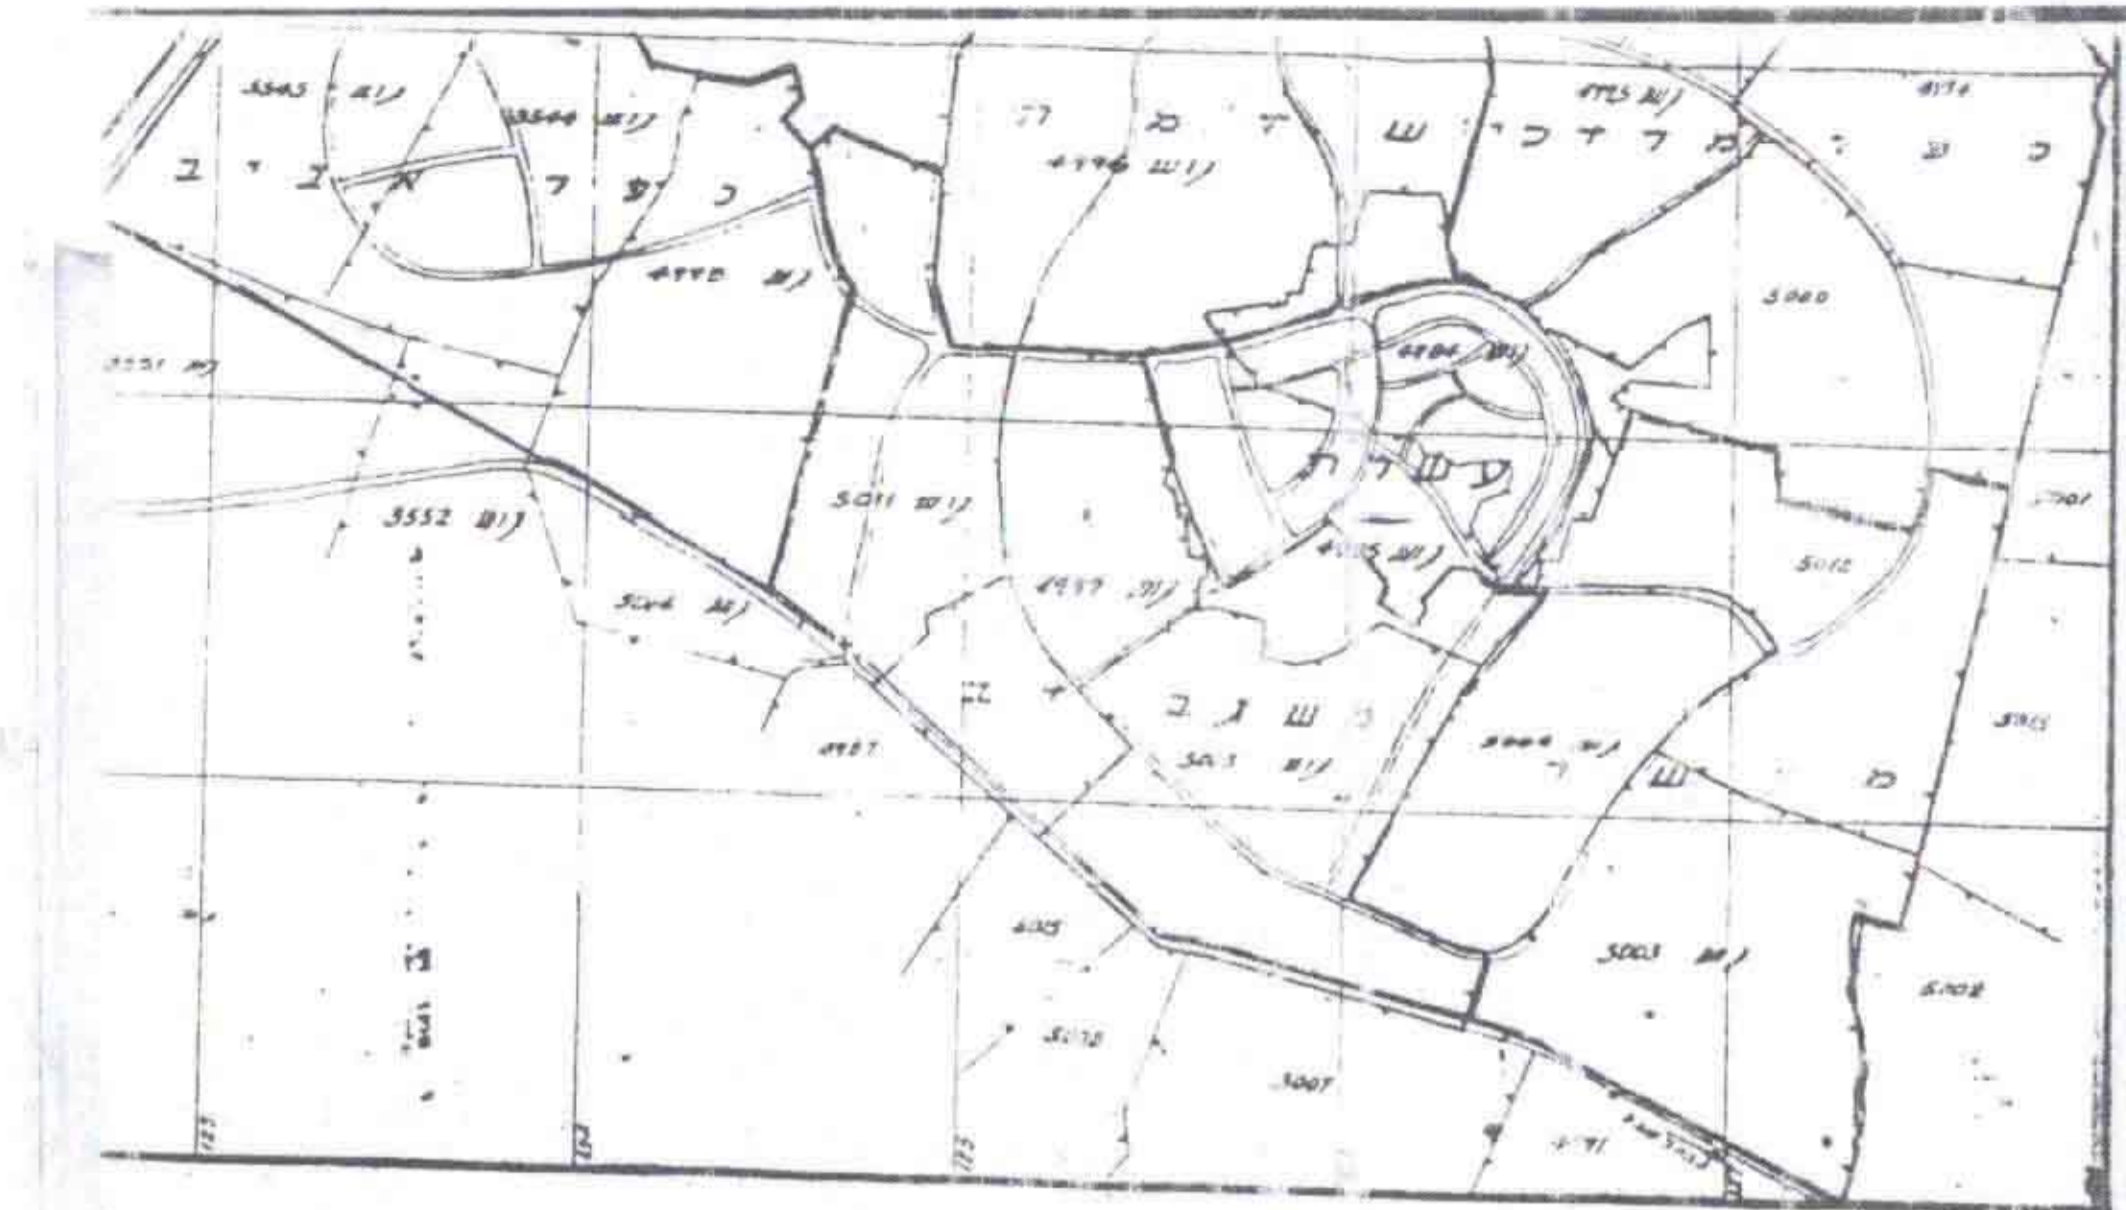

תרשים הסביבה 1:1250

מחוז: המרכז  
גוש: 4996  
חלקה: 2 (חלק)  
מרחב תכנון: מקומי "שורקות"  
תוכנית: שינוי מתאר חט' בר/מק/4/158

מצב קיים

מגרש 10	645
מגרש 11	644
ש.צ.פ	120
סה"כ	1409 מ"ר

מפה טופוגרפית  
נוחה מ"ר 1:250



מצב קיים 1:250

מחוז: המרכז  
גוש: 4996  
חלקה: 2 (חלק)  
מרחב תכנון: מקומי "שורקות"  
תוכנית: שינוי מתאר חט' בר/מק/4/158

מצב מוצע

מגרש 10	645
מגרש 11	644
ש.צ.פ	120
סה"כ	1409 מ"ר

מפה טופוגרפית  
נוחה מ"ר 1:250



מצב מוצע 1:250

לא יצרני רישום  
ראול מרדכיץ  
תאריך: 20.01.96

מיקום הבתים  
מנמתי בלבד

גא נצרכי רישום  
ראול מרדכיץ  
תאריך: 20.01.96