





תושים הסביבה - 10,000

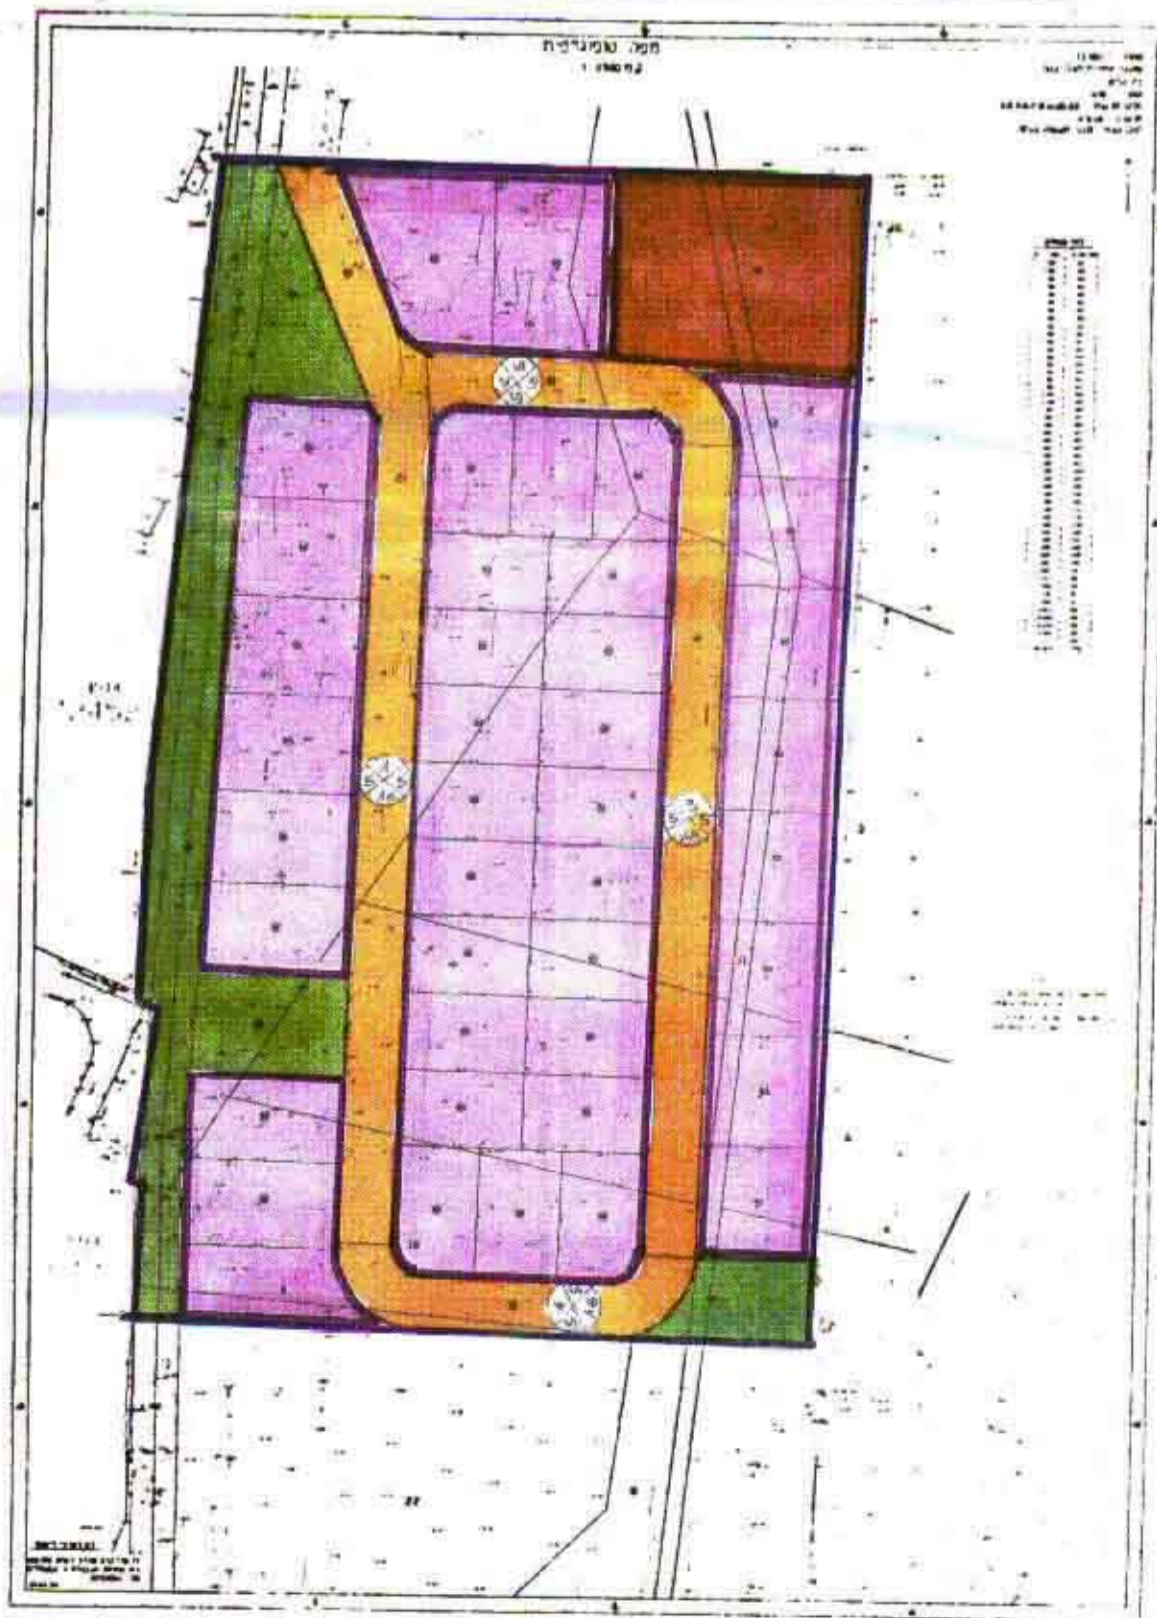

מצב קיים - 1:2500

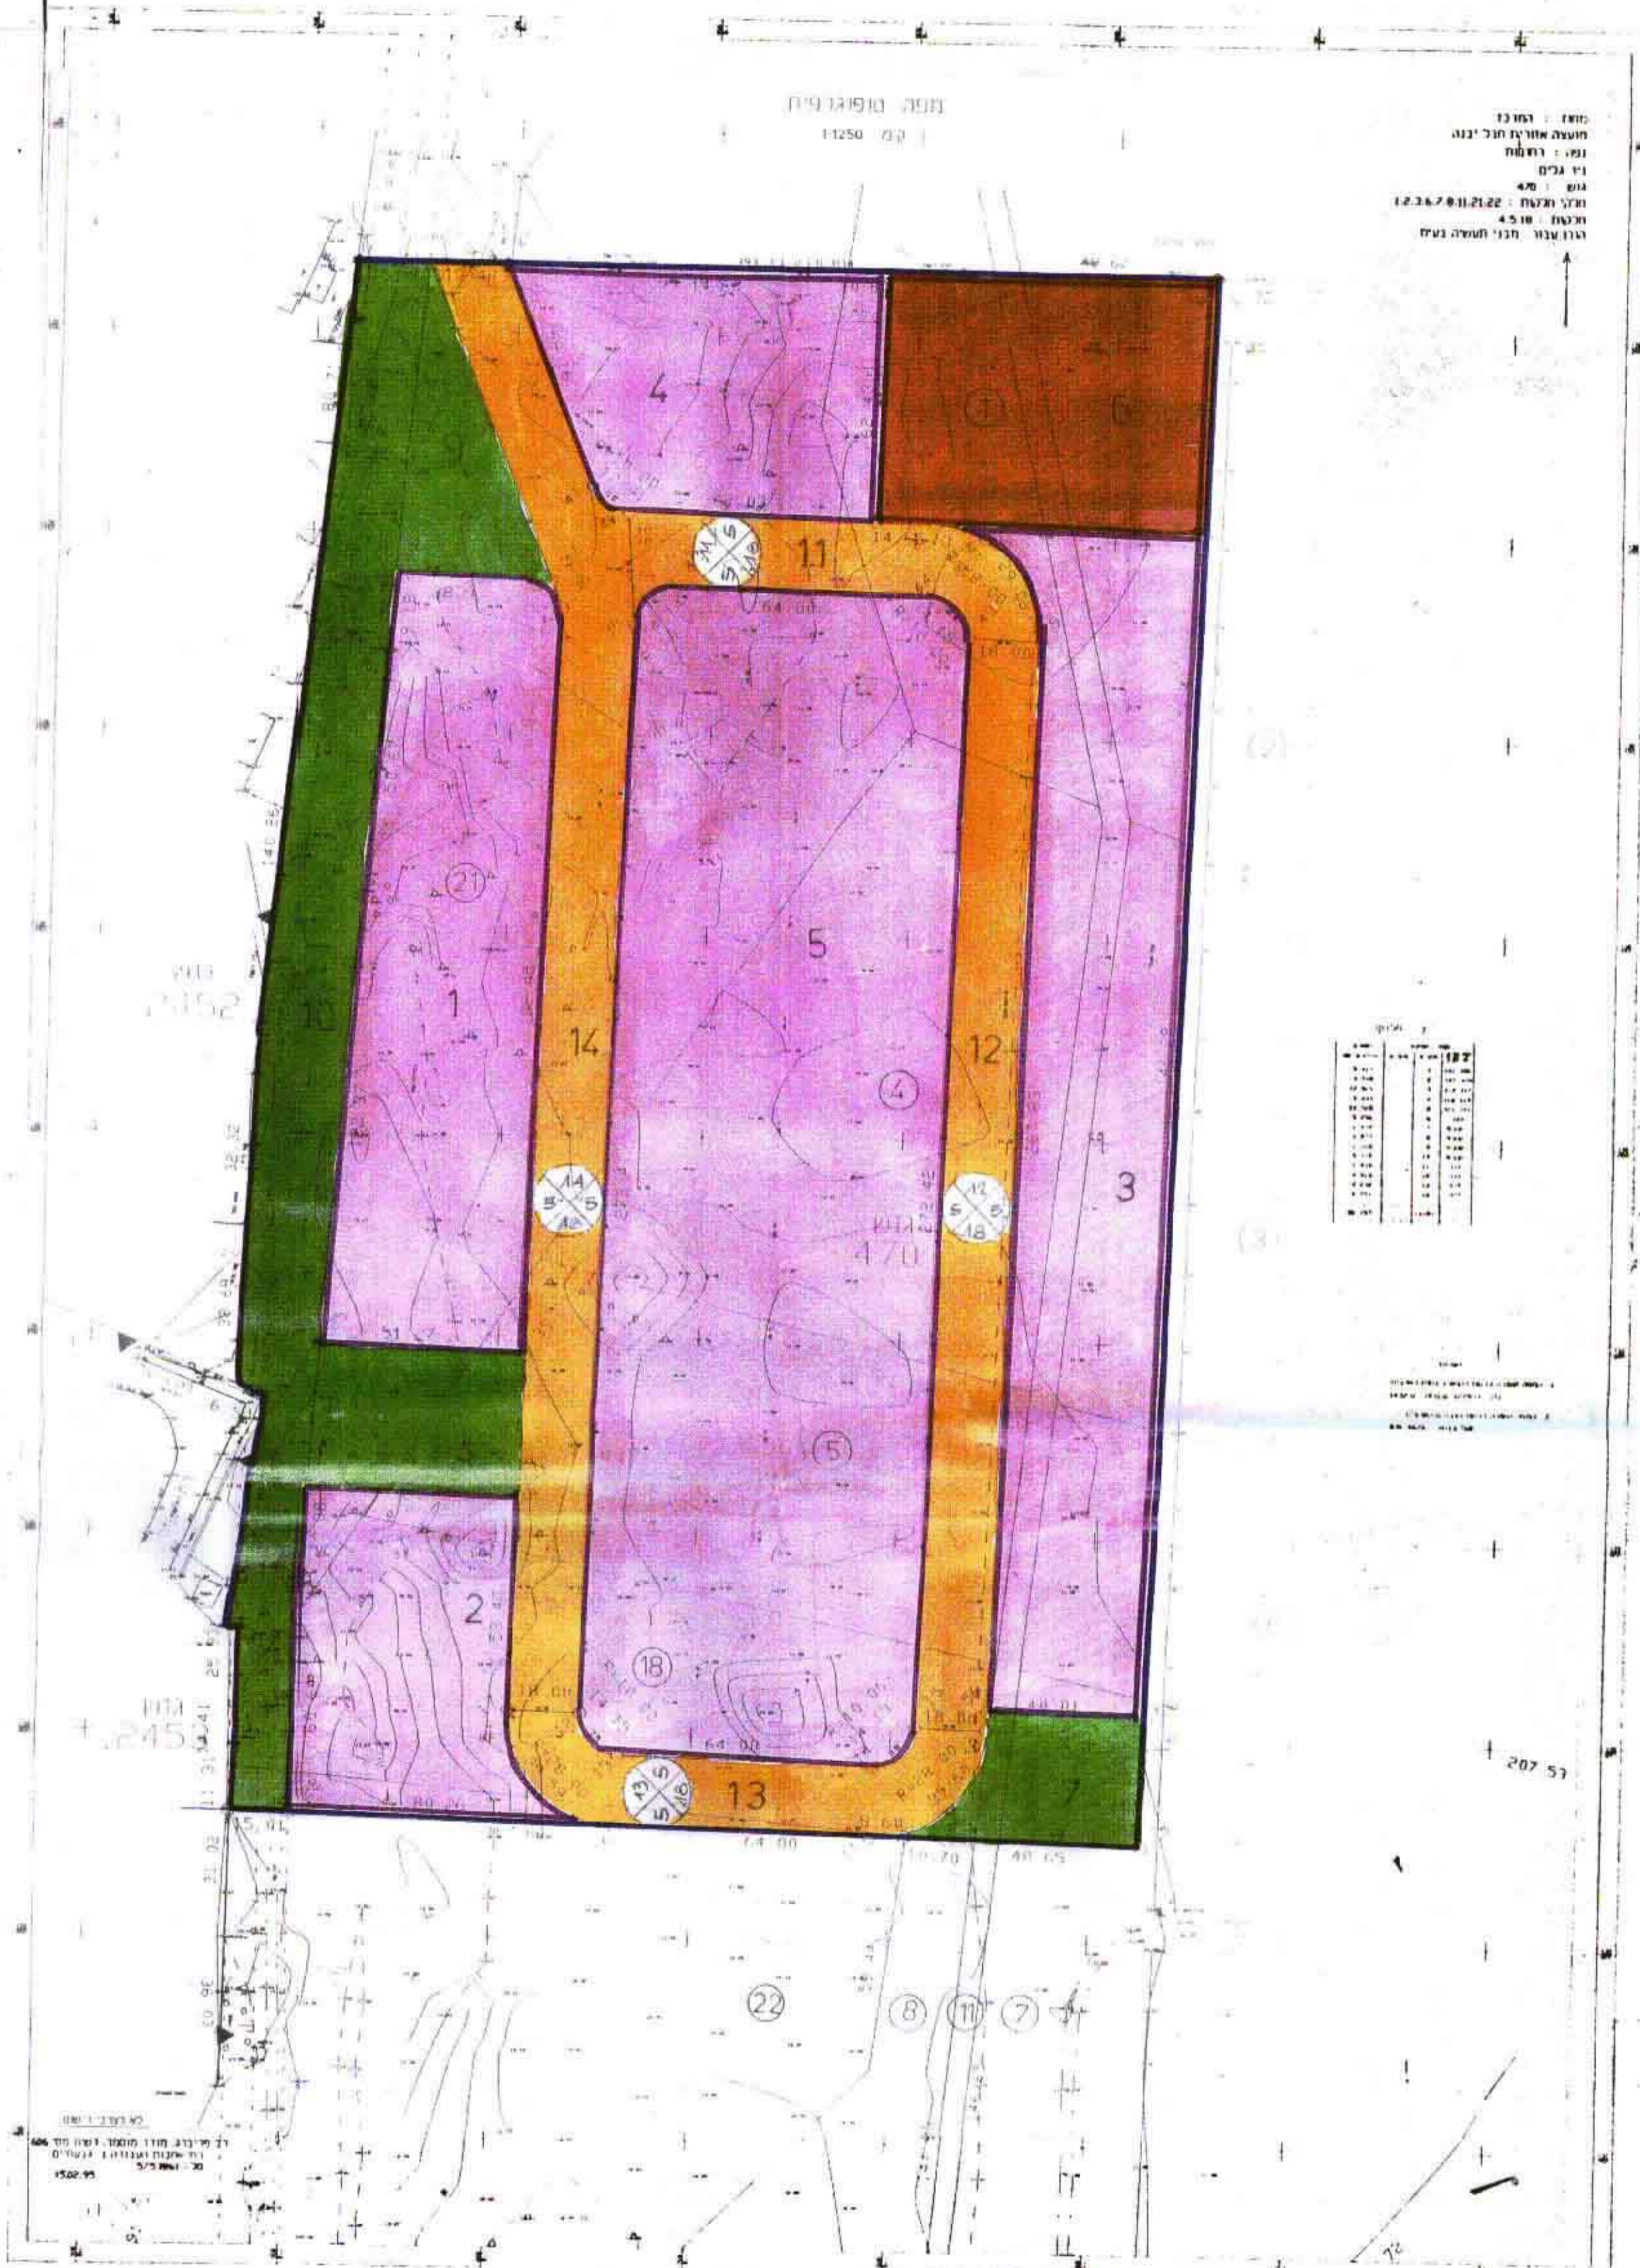

מצב מוצע - 1:1250

17/6/96
 18/10/96
 8-9-1996



מרחב תכנון מקומי שורקות
 תכנית שנוי מתאר מס. בר/בת/204 א
 שנוי תכנית מס. בר/בת/204

מסד המים מחוז המרכז
 חק הליכי תכנון כננה (הוראת שעת המשיך 1996)
 אישורי תכנית מס. בר/בת/204 א
 הודעה לכניסה לטורים (מס. 124)
 החליטה ביום 17.6.96 לאשר את התוכנית
 א"פ 16/17/96

- מחוז : המרכז
- נפה : רחובות
- המקום : מ.א. חבנ' יבנה
- גושים : 470
- חלקות : -

בשלמות 4,5
חלק 22,21,18,11,7,6,3,2,1

בעל הקרקע : מנהל מקרקעי ישראל

היוזמים : מנהל מקרקעי ישראל

המתכנן : מ. כליף - אדריכל
 שטח התכנית : כ- 87 דונם
 קנה מדה : 1:2500, 1:1250
 תאריך : 8.6.95

שטח השטח באחוז	שטח בדונם	מס' חלק	יעוד השטח
	9.017	1	אזור תעשייה
	4.508	2	
	12.026	3	
	5.030	4	
63.49%	24.528	5	מבני ציבור
6.05%	5.286	6	שטח ציבורי פתוח
	1.877	8	
	1.525	9	
12.28%	5.775	10	דרכים
	1.934	11	
	4.913	12	
	2.252	13	
18.18%	6.675	14	סה"כ
100.00%	86.797		

- גבול התכנית
- דרך קיימת
- אזור תעשייה ומלאכה
- שטח ציבורי פתוח
- מספר הדרך
- קו בנין
- רוחב הדרך
- מספר חלקה קיימת
- מספר מגרש חדש
- מבני ציבור

התכנית
 בעל הקרקע

יוזמי התכנית

המתכנן

בעל הקרקע