

# תכנית שיכון ציבורי מתן

הוכן על פי חוק רישום שיכונים ציבוריים (הוראת שעה) תשכ"ד 1964.

תכנית מס' 3/1315/4


מחוז : המרכז  
נפה : פתח תקוה  
גוש : 7638  
גוש : 7639  
שטח התכנית : 119.862 ד'

חלקה : 10 חלקי חלקות : 6-9, 11-13, 15-17  
חלקי חלקות : 13, 15, 29


## מקרא

- גבול התכנית
- מגורים
- גינה ציבורית
- אזור ספורט
- שטח פרטי פתוח
- מבני ציבור
- דרך קיימת/מוצעת ומקום חניה ציבורי
- דרך משולבת
- מגרשים להשלמה
- מספר מגרש

| לוח שטחים ואזורים   |           |           |         |
|---------------------|-----------|-----------|---------|
| שם האזור            | מס' המגרש | שטח בדי'מ | שטח ב-% |
| מגורים              | 1 - 115   | 58.753    | 49.02   |
| גינה ציבורית        | 700 - 710 | 11.815    | 9.86    |
| מבני ציבור          | 900 - 902 | 3.661     | 3.05    |
| אזור ספורט          | 300       | 7.679     | 6.41    |
| דרך קיימת/מוצעת ... |           | 24.240    | 20.22   |
| דרך משולבת          |           | 10.008    | 8.35    |
| שטח פרטי פתוח       | 650       | 3.706     | 3.09    |
| סה"כ                |           | 119.862   | 100.00  |

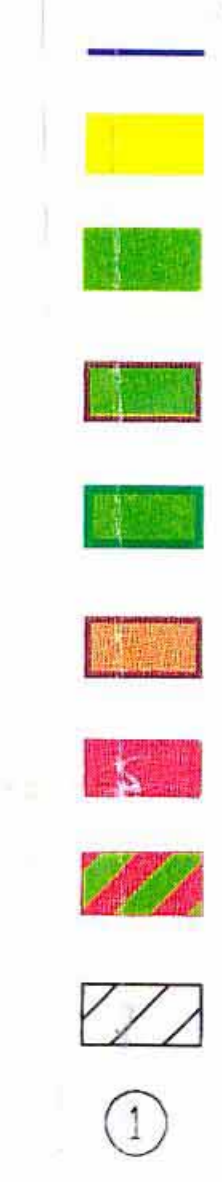

תרשים סביבה ק"מ 1:5000

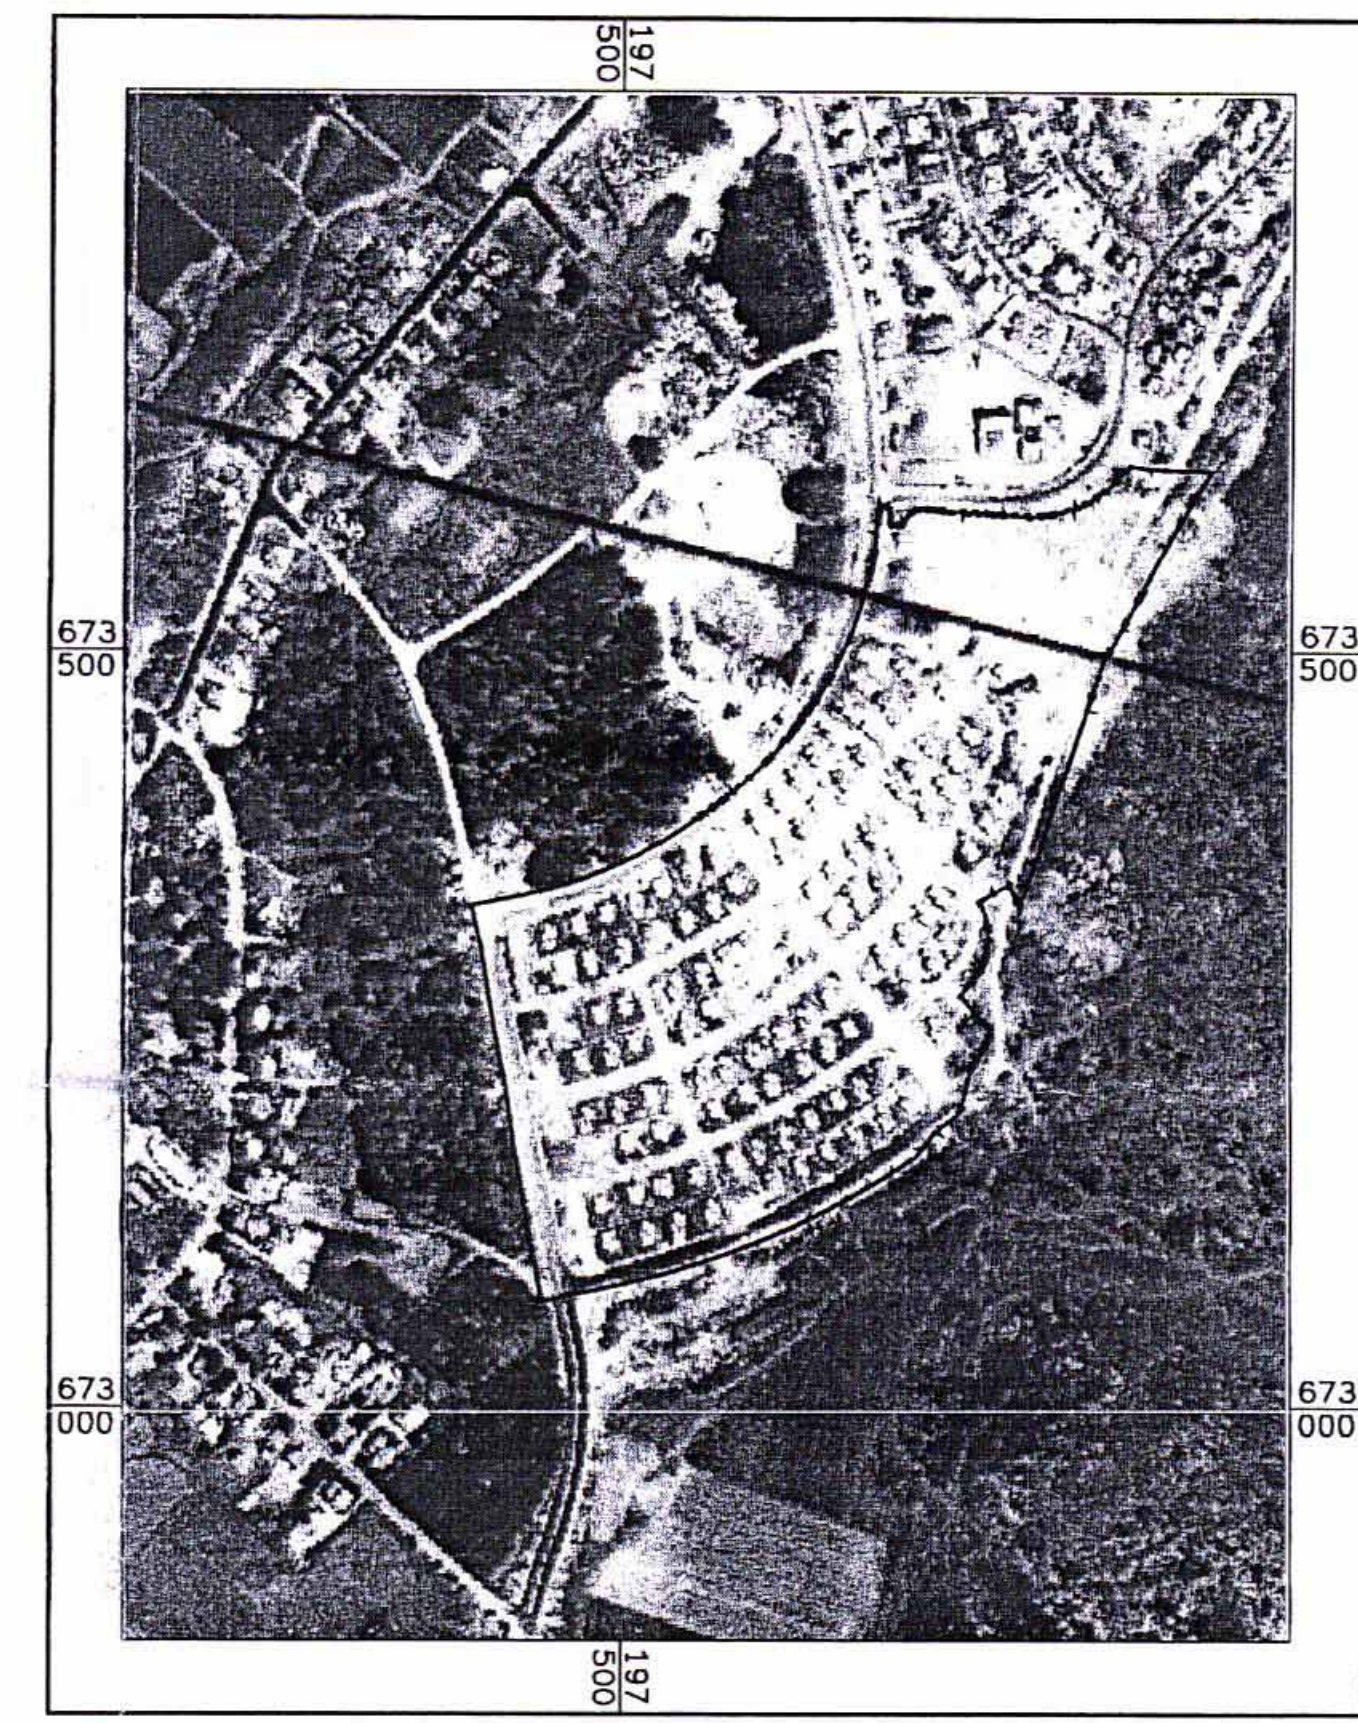

חתימת בשם בעל הקרקע  
מינהל מקרקעי ישראל

חתימת היוזם  
המרכז לרישום עירוני  
מינהל מקרקעי ישראל

חתימת המגיש  
משרד הבינוי והשיכון

חוק רישום שכונים ציבוריים  
הוראת השעה - תשכ"ד - 1964  
ועדת חאום  
אושר בהתאם לחוק הניל  
תאריך: 27.10.92  
חתימת נציג שר הבינוי והשיכון  
חתימת נציג שר הפנים  
חתימת נציג שר המשפטים  
חתימת נציג מנהל מוטור ישראל  
חתימת נציג רשות המסחר  
חתימת נציג שר לאומות הברית

רמת-גן  
י. שויב מודד מוסמך רישיון מס' 344 דת פרוג הוא ר"ג סל 6725847.



הערה: בשטח התכנית חלות תביע מס' שדבמ\049א, שדבמ\049א2

עבודה מס' 8-1158\084\53