

תחול המדינה
מחבר תכנון טקווי פית
תכנית מס' פח/מק/1201/60



שינוי לתכנית מחזור מס' פח/מק/2000/14, פח/מק/1201/60, פח/מק/56/1201
נפה: פח'
עיר: פח'
גוש: 6386
חלקה: 80
היום: תכ' ירד' נוי 1996 בע"מ. כתובת: רחוב אבא אחימאיר 33 פח' מ.ל.: 9337270
בעל הקרקע: תכ' ירד' נוי 1996 בע"מ. כתובת: רחוב אבא אחימאיר 33 פח' מ.ל.: 9337270
עורך התכנית: שפי. מ. מולד (שפי). ע. אוריכל'ם ומחנני עדים, שפי אסף מהנדס
כתובת: רחוב העצמאות 13 פח' מ.ל.: 9309404


- שטח התכנית: 501 מ"ר
- סקרא:
גבול התכנית:
איזור מגורים ב':
בנין מוצע:
קו בנין:
רוחב הדרך:
דרך:
קו מרפס מחס:

דרי נוי (1996)
תכ' פח/מק/1201/60


דרי נוי (1996)
תכ' פח/מק/1201/60
שפי אסף מהנדס
מועד עשיית האדריכלות

חתימות
תאריך

תרישים סביבה

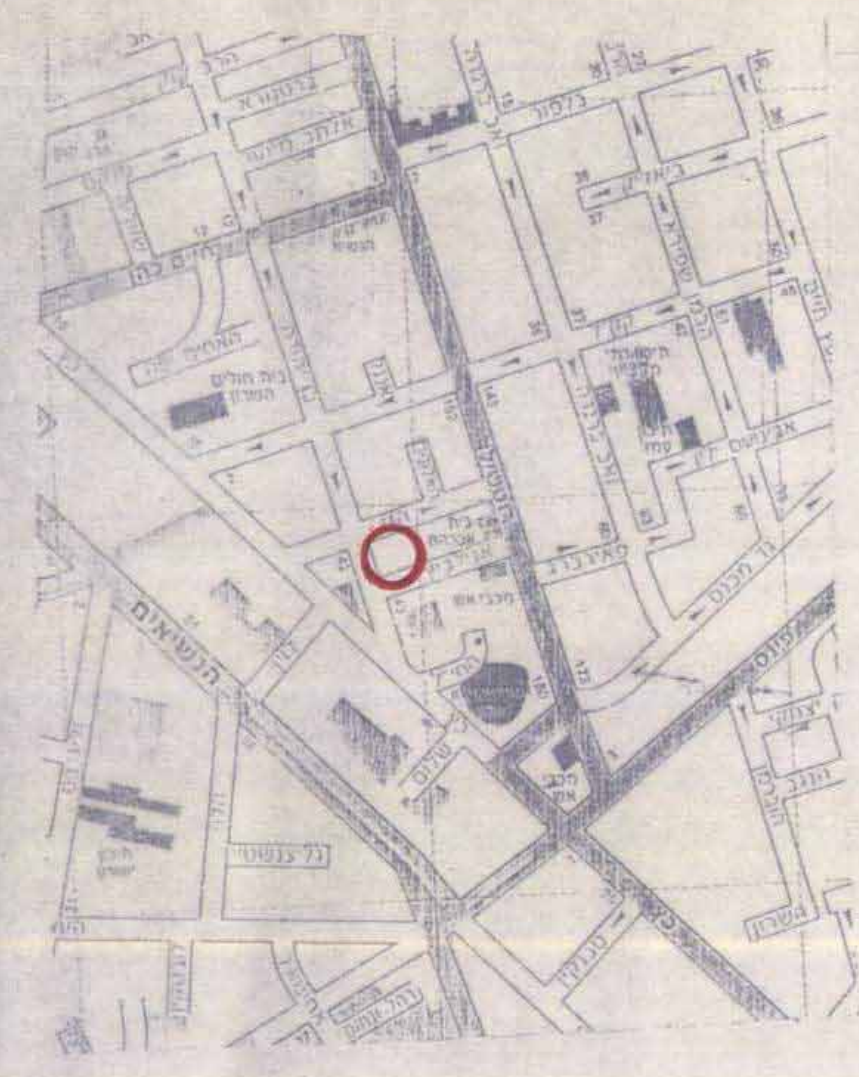

תרישים סביבה

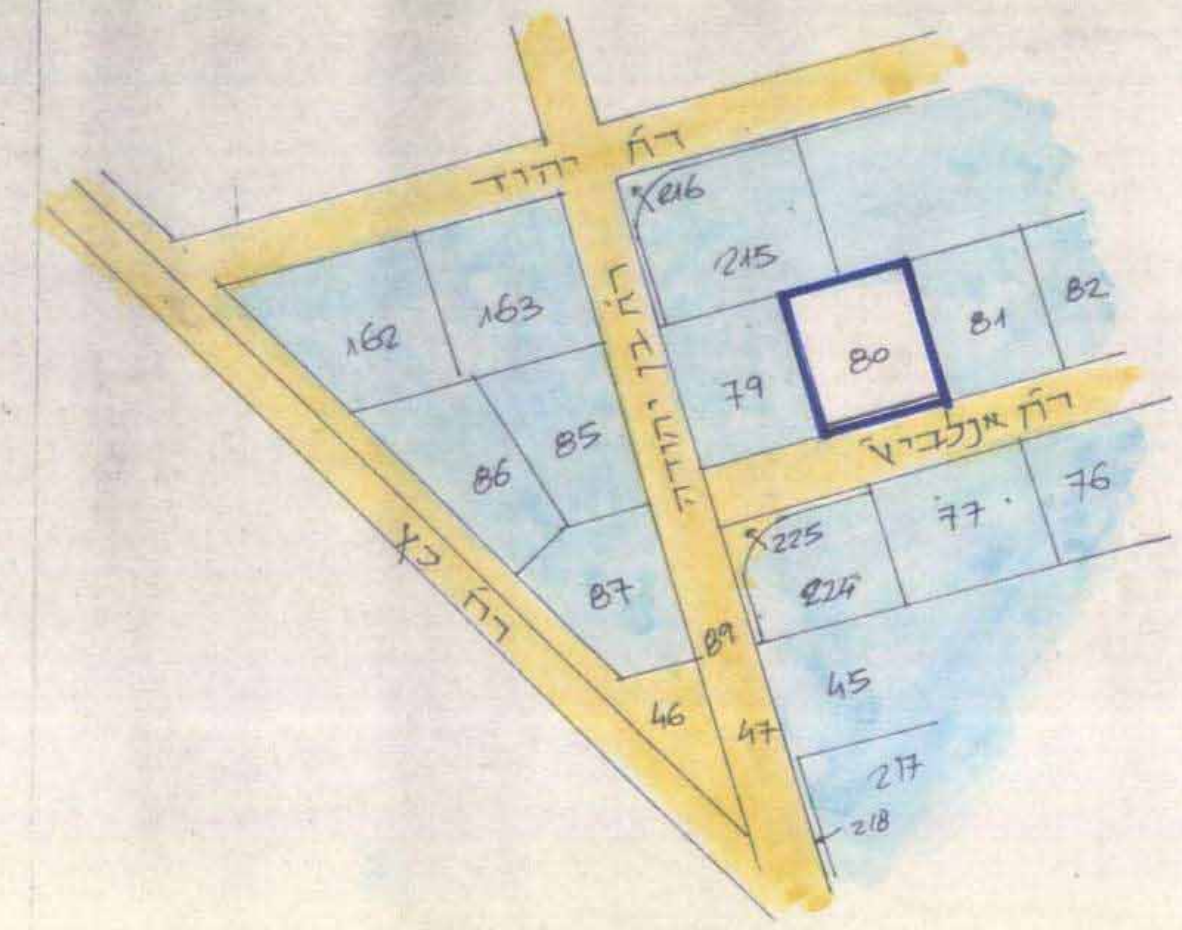

טבלת שטחים

לשטח שטח	יעוד
לצב קיים	א
לצב מוצע	ב
לצב מוצע	ג
לצב מוצע	ד


פתח-תקוה

גוש: 6386
חלקה: 80
שטח: 501 מ"ר
הוקן עבור: דרי-נוי

סקרא:

- קו קומה 1-4
קו קומה 5
קו קומה 6 (חדר גג)
קו מרפס שמש
מרווחים לפי נספח ביקור

תרישים הסביבה

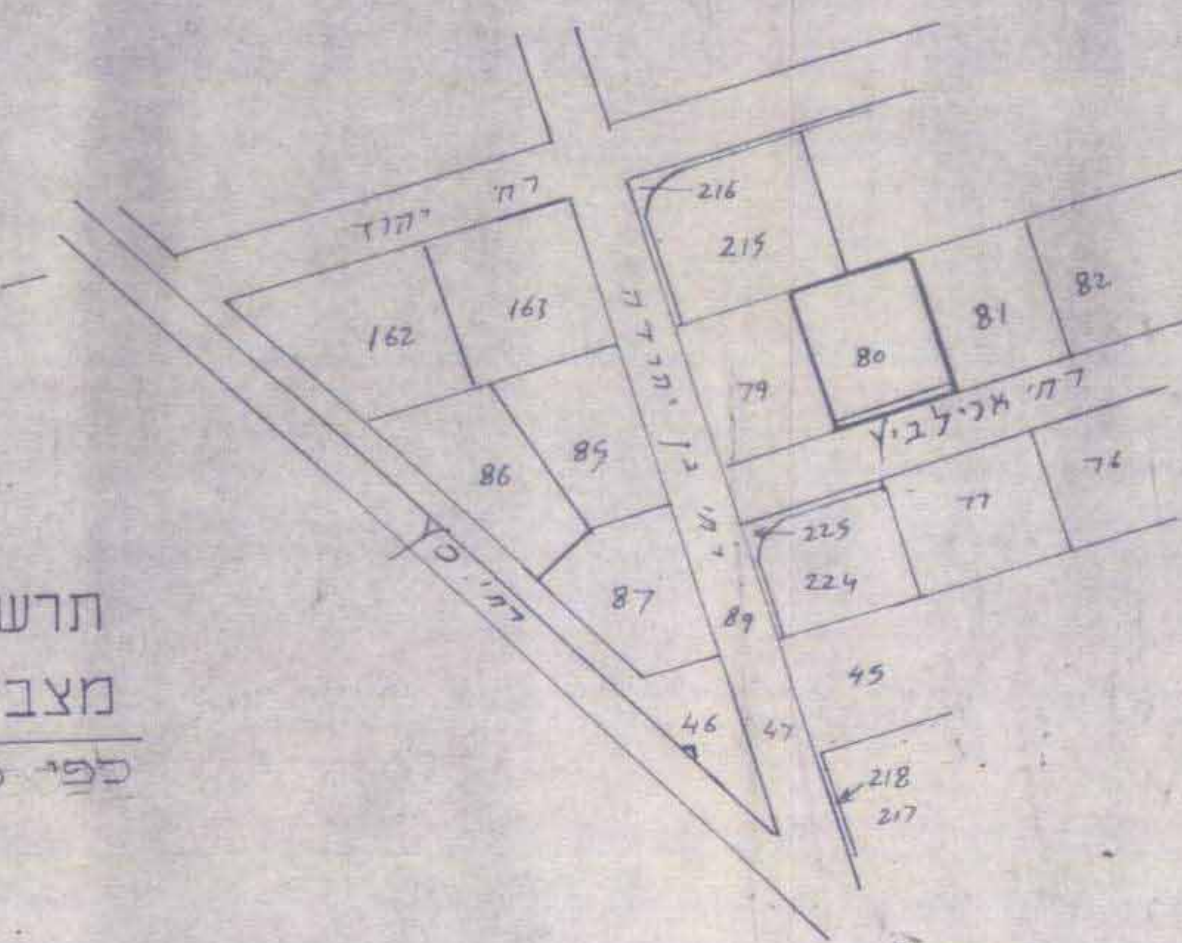


תרישים מגרש

מצב קיים 1:250
כפי פתח/מק/56/1201

הערה:

- האספקרים בסגורים גובהם
- הגבהים שבנספחים על מ"מ
עירויני מ"מ 47 = 56-203

גפה שפוגרנית

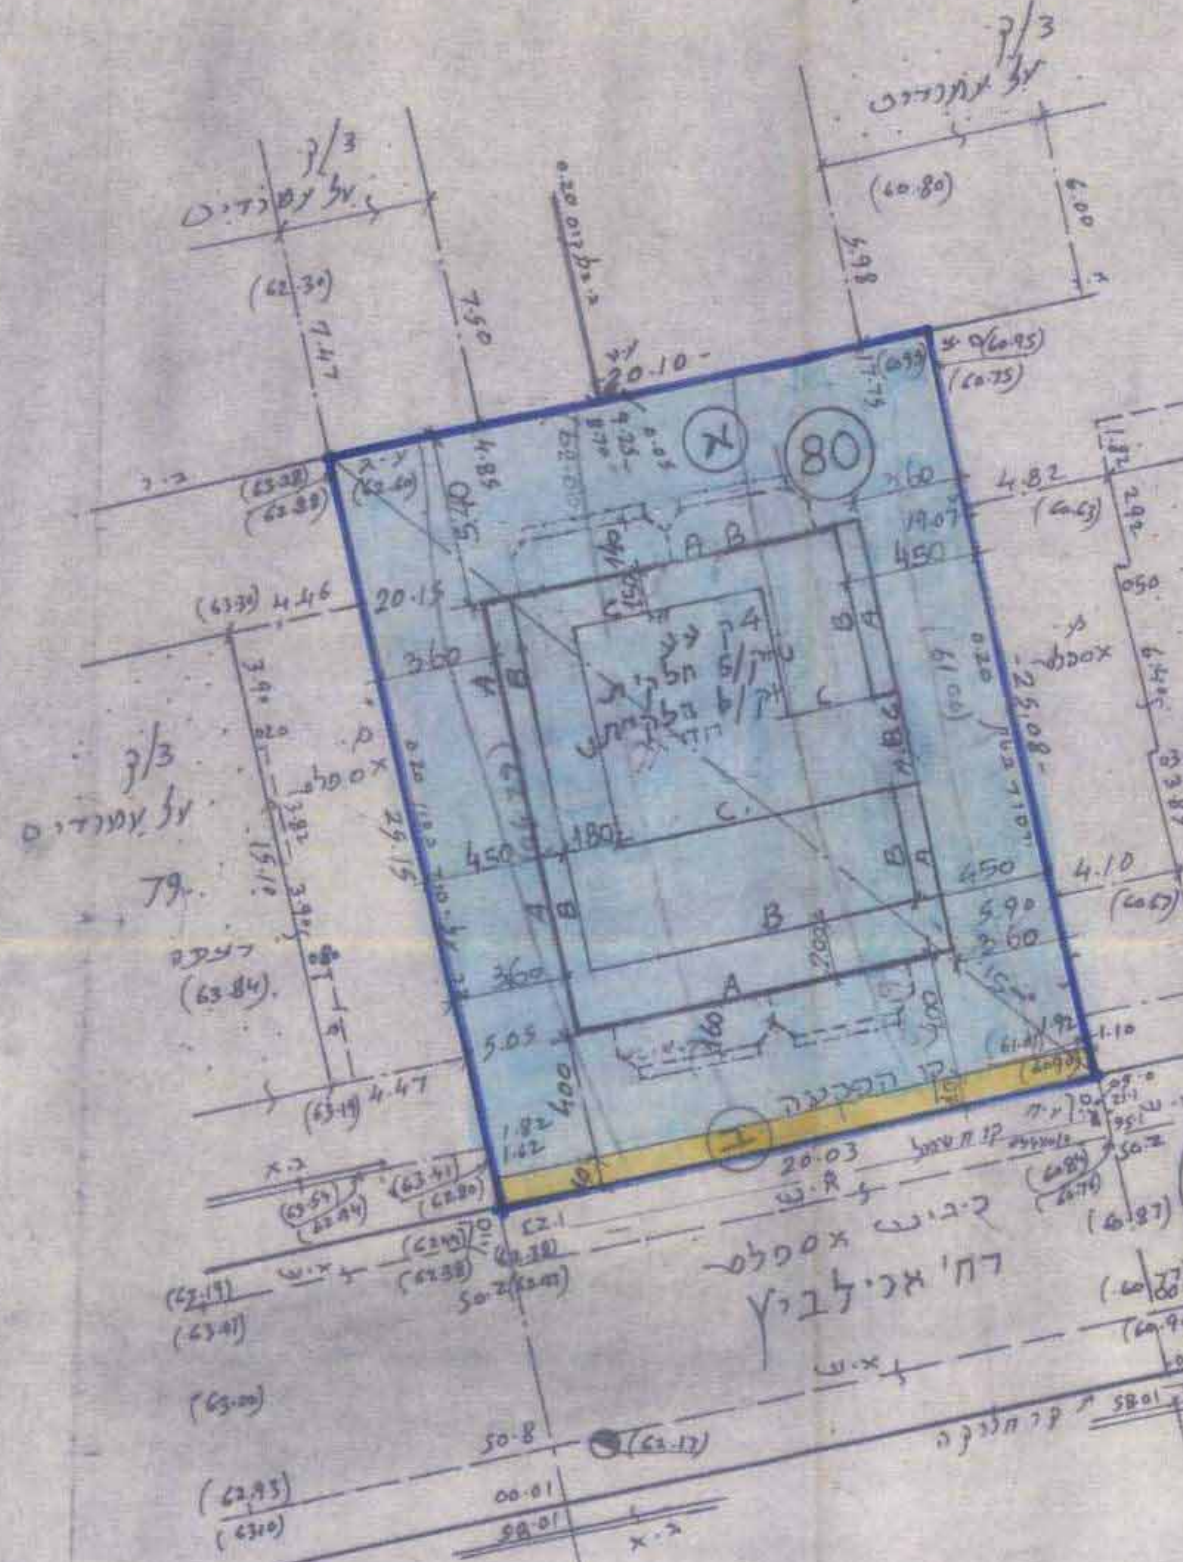

המכנית ענדכנה
ביום: 3.9.97

לא לצרכי רישום

מאריך: 24.2.1996
מס' נספח: 352
טל: 9340068

גבאי דוד מרדד מוסמך דח' ביקור 3.9.97


פתח-תקוה

גוש: 6386
חלקה: 80
שטח: 501 מ"ר
הוקן עבור: דרי-נוי

סקרא:

- קו קומה 1-4
קו קומה 5
קו ח. למסכות
קו מרפס שמש
מרווחים לפי נספח ביקור
קו מזכיות


תרישים הסביבה

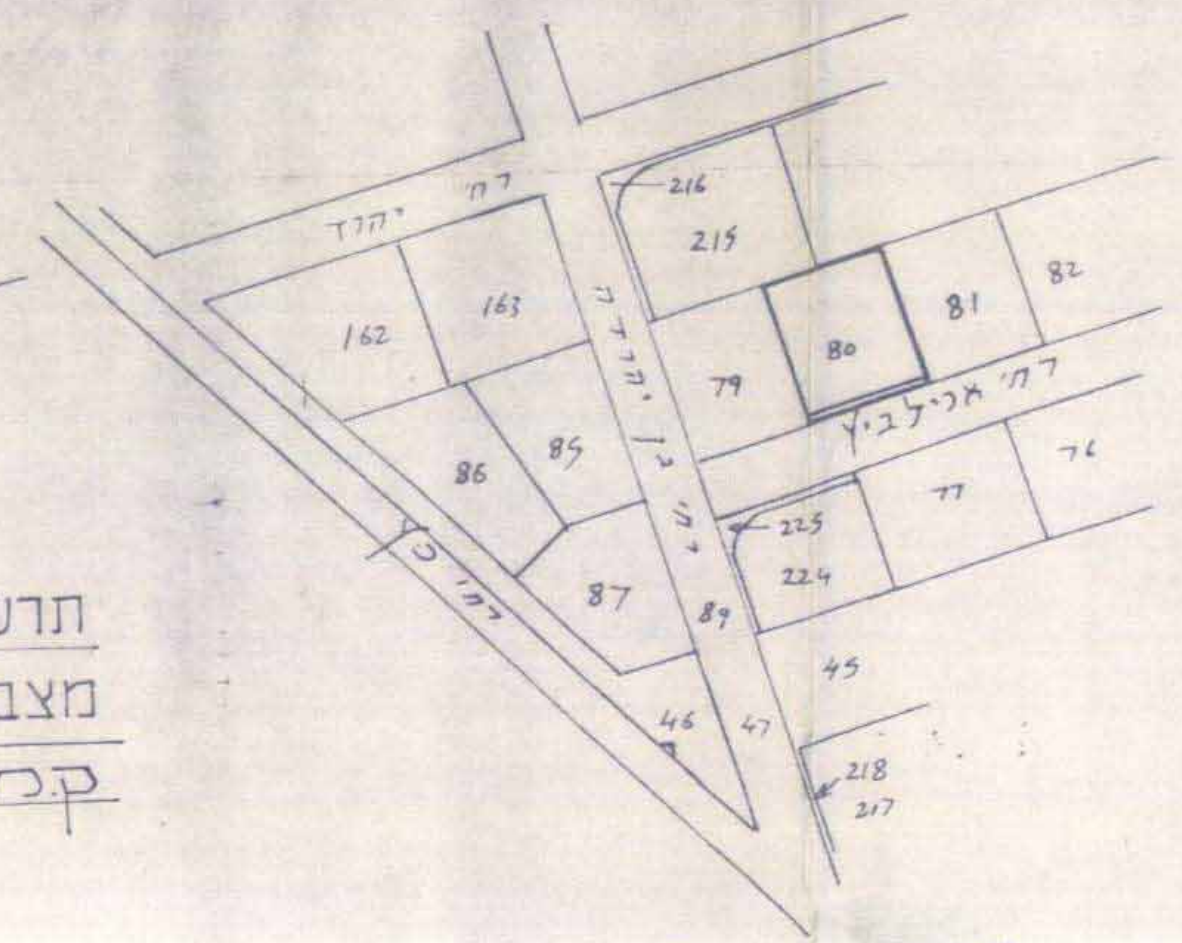

תרישים מגרש

מצב מבוקש ונספח בינוי
קבל: 1:250

גפה שפוגרנית

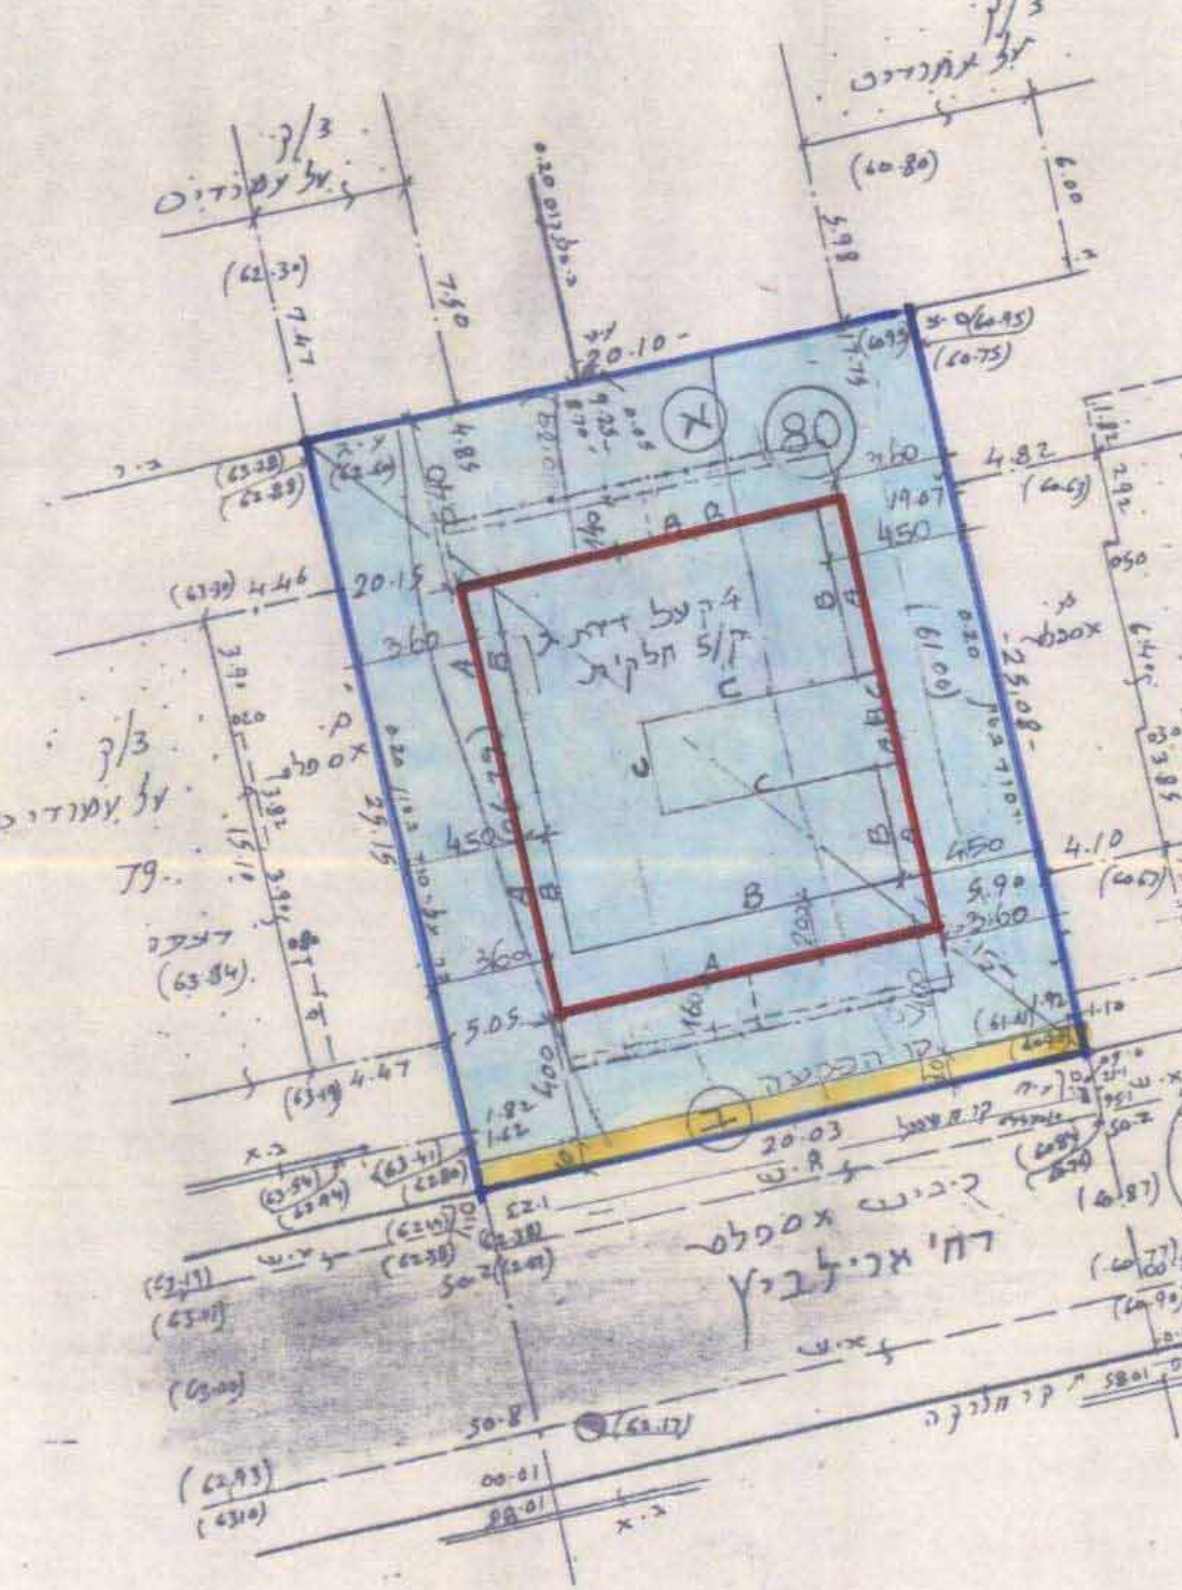

המכנית ענדכנה
ביום: 3.9.97

לא לצרכי רישום

מאריך: 24.2.1996
מס' נספח: 352
טל: 9340068