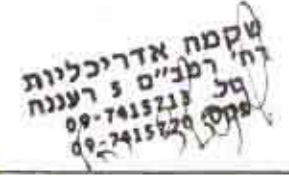


ג-א כס"מ/ק"א 16/1 ח כ סמל 3189

מחוז המרכז
מרחב תכנון מקומי כפר סבא
תכנית שינוי מתאר מס' כס/מק/16/1 ח
שינוי לתכנית מתאר כס/16/1
ושינוי לתכנית מתאר כס/16/1 א



- (1) הנפה : פתח-תקוה
 (2) המקום : כפר-סבא רחוב אחד העם מס' 7
 גוש- 6428 חלקה- 271
 (3) שטח התכנית : 750 מ"ר
 (4) היוזם : ש"ק משה וציפי
 רחוב הרצל 56 כפר-סבא טל. 09-7674372
 המתכנן : שיינפלד רחל / "שקמה"-אדריכלות
 רח' רמב"ם 5 רעננה טל. 09-7415713
 בעל הקרקע : מ.מ.ר.
 (5) קנה מידה : 1:250
 מקרא :

- גבול התכנית
- גבול תכנית מאושרת
- אזור מגורים ב'
- בנין קיים
- דרך קיימת
- קו בנין מאושר
- קו בנין מוצע
- מבנה קיים להריסה


שם :	ת"ד :	חתימה :	תאריך :
ש"ק משה	06911713		21-6-1998
ש"ק ציפי	3028736		21-6-1998
עורך הבקשה :			
שיינפלד רחל	005188375		21-6-1998
טל:	09-7415713		

הערה: תיקון מס' 16/1 ח כ סמל 3189
 אומדן גודל נטו
 הוצעה להקמת בניית אגף חדש
 משטח כולל 294 מ"ר
 28/10/98

תרשים סביבה
קנ"מ 1:2500

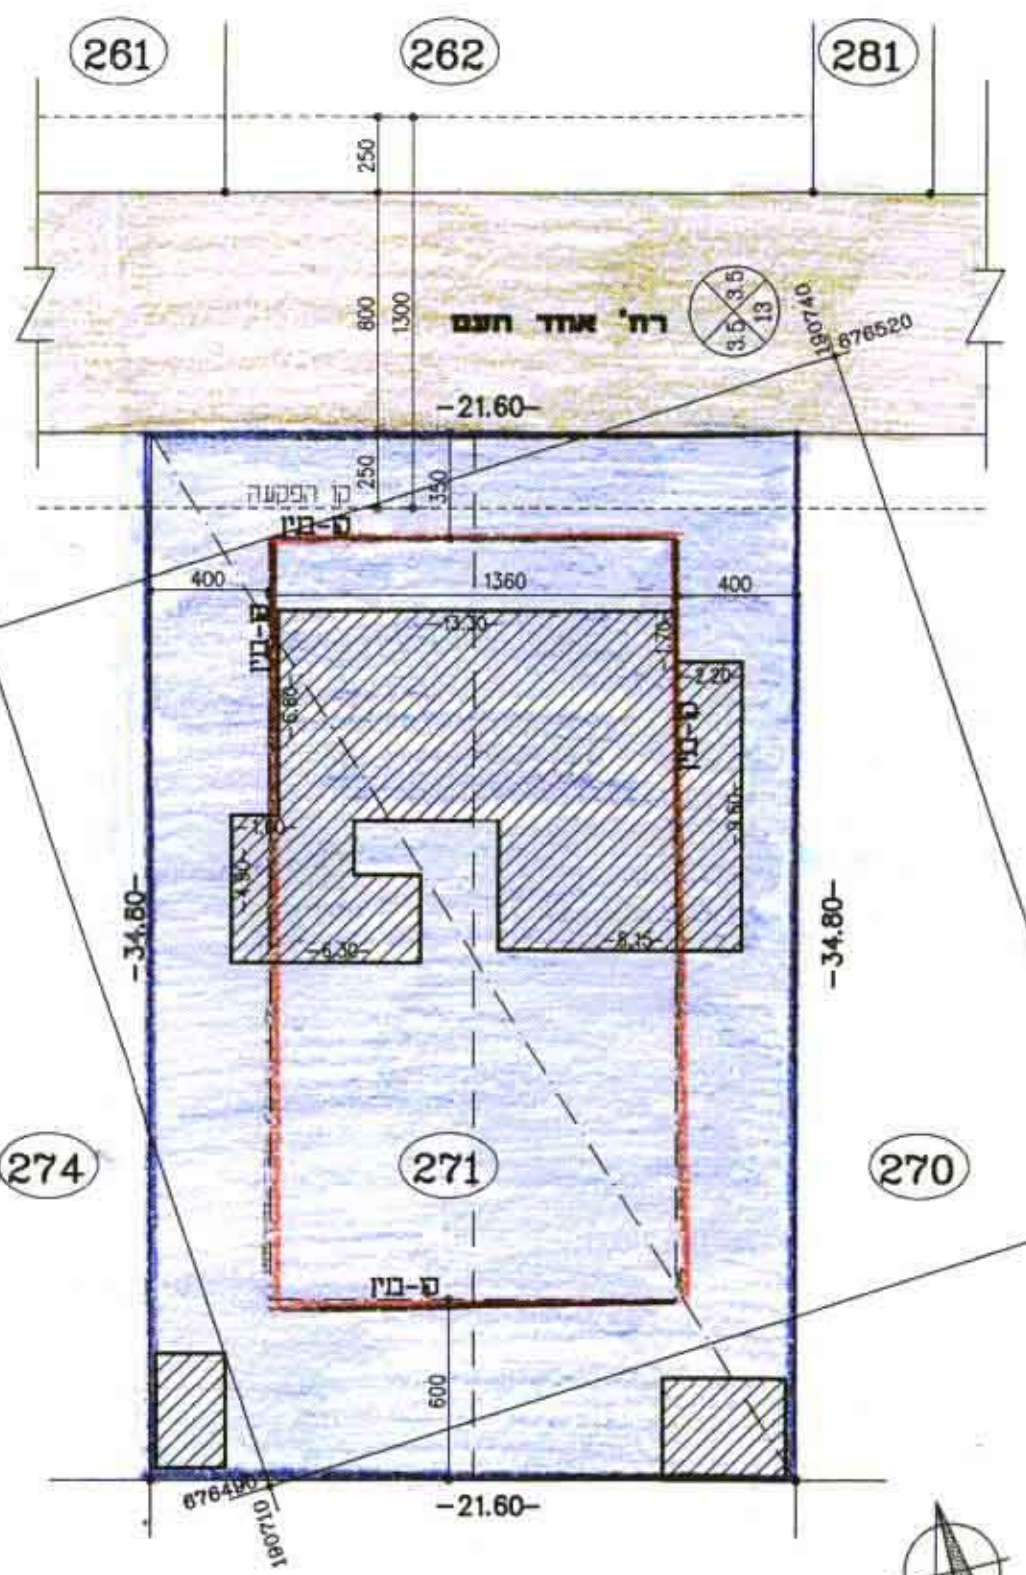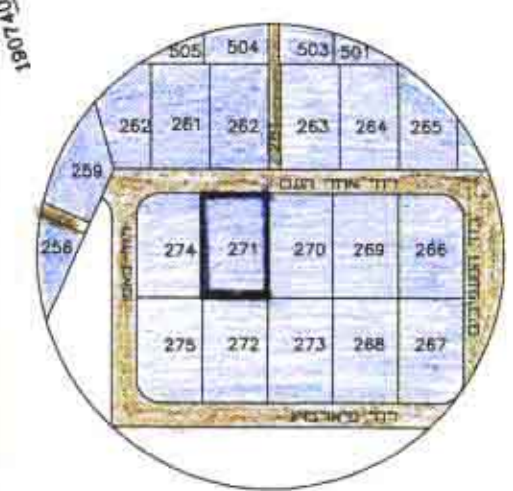

תכנית מצב-קיים קנ"מ 1:250
לפי תכנית כס/16/1 ו-כס/16/1 א

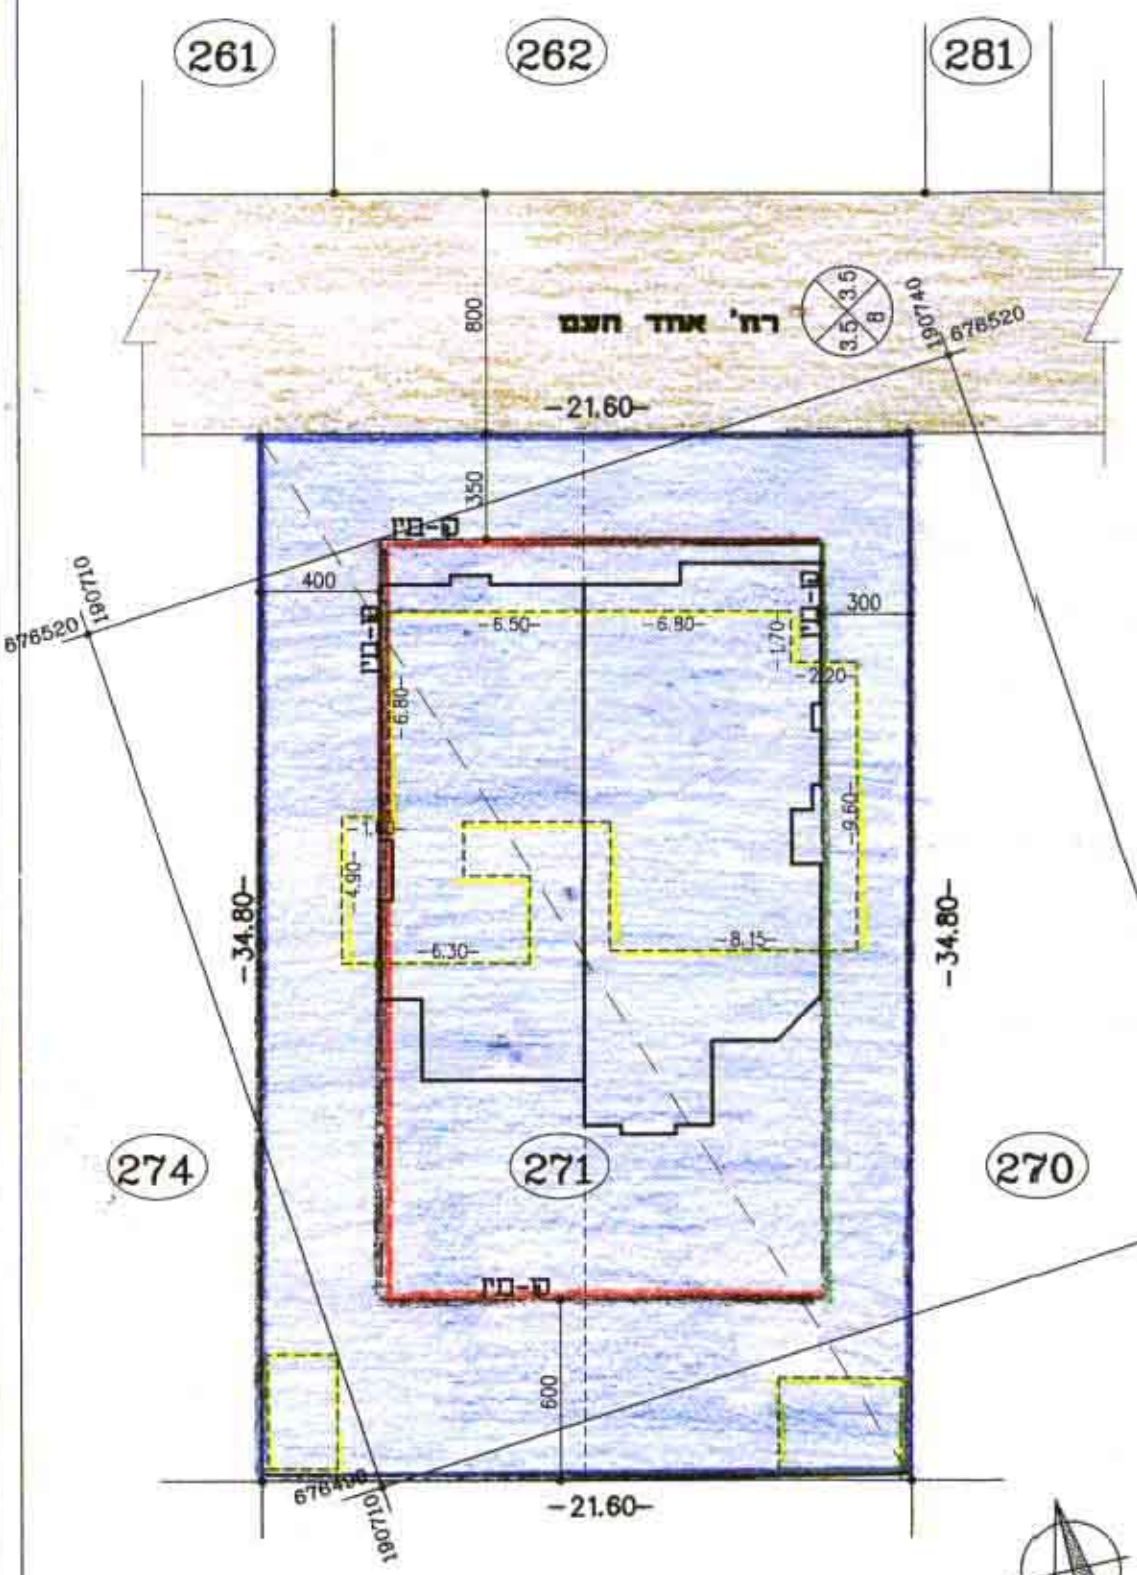

תכנית מוצעת קנ"מ 1:250