

ג'מ"י ק/מ"ת/3221 כפר-קאס צ"ל/ב"ב

מרחב תכנון מקומי "קסם"
תכנית שינוי מתאר ק/מק/3221
תקון לתכנית ממ/702/א1

- מחוז.....המרכז
- נפה.....פנת תקוה
- המקום.....כפר קאס
- גרש.....8861
- חלקה.....28 חלק
- הבעלים.....פריג' זוסני
- יזום התכנית.....פריג' זוסני
- שטח התכנית.....0.751 ד'
- מחבר התכנית.....מהנדס עיסא מאמון

ועדה מקומית קסם
אישור תכנית מס-קאמ/3221
הועדה המקומית החליטה לאשר את התכנית
בישיבה מס 98008 ביום 28.10.98
ע"י תעודת

- מקרא
- גבול תכנית
- אזור מגורים ג'
- דוך קיימת
- בית קיים
- שטח לצורכי ציבור

מקרא לדוד
קו בנין
רחוב זור
קו בניה מאושר לפי תכנית ממ/702/א1

מס' הכרטיס
נפר כחמ-תקוה
מקום כפר-קאס
גרש 8861
חלקה 28 (חלק)
מינהל 17
שטח המגרש בדימו 0.751
דוכן עבור יזום נפר פריג'




מנהל מקומית כפר-קאס
ע"י תעודת מס 98008
K/מ"ת/3221

טבלת זכויות בניה


מגרש		מגרש		מגרש	
שטח שירות	שטח	שטח שירות	שטח	שטח שירות	שטח
ק"ק	35%	אחוזים	35%	אחוזים	10%
ק"א	35%	-	35%	-	10%
ק"ב	35%	-	35%	-	10%
סה"כ	105%	-	105%	-	30%

חתימת בעלים

מגרש	בעל	ת"ז	חתימה
1.1	פריג' זוסני	035400951	

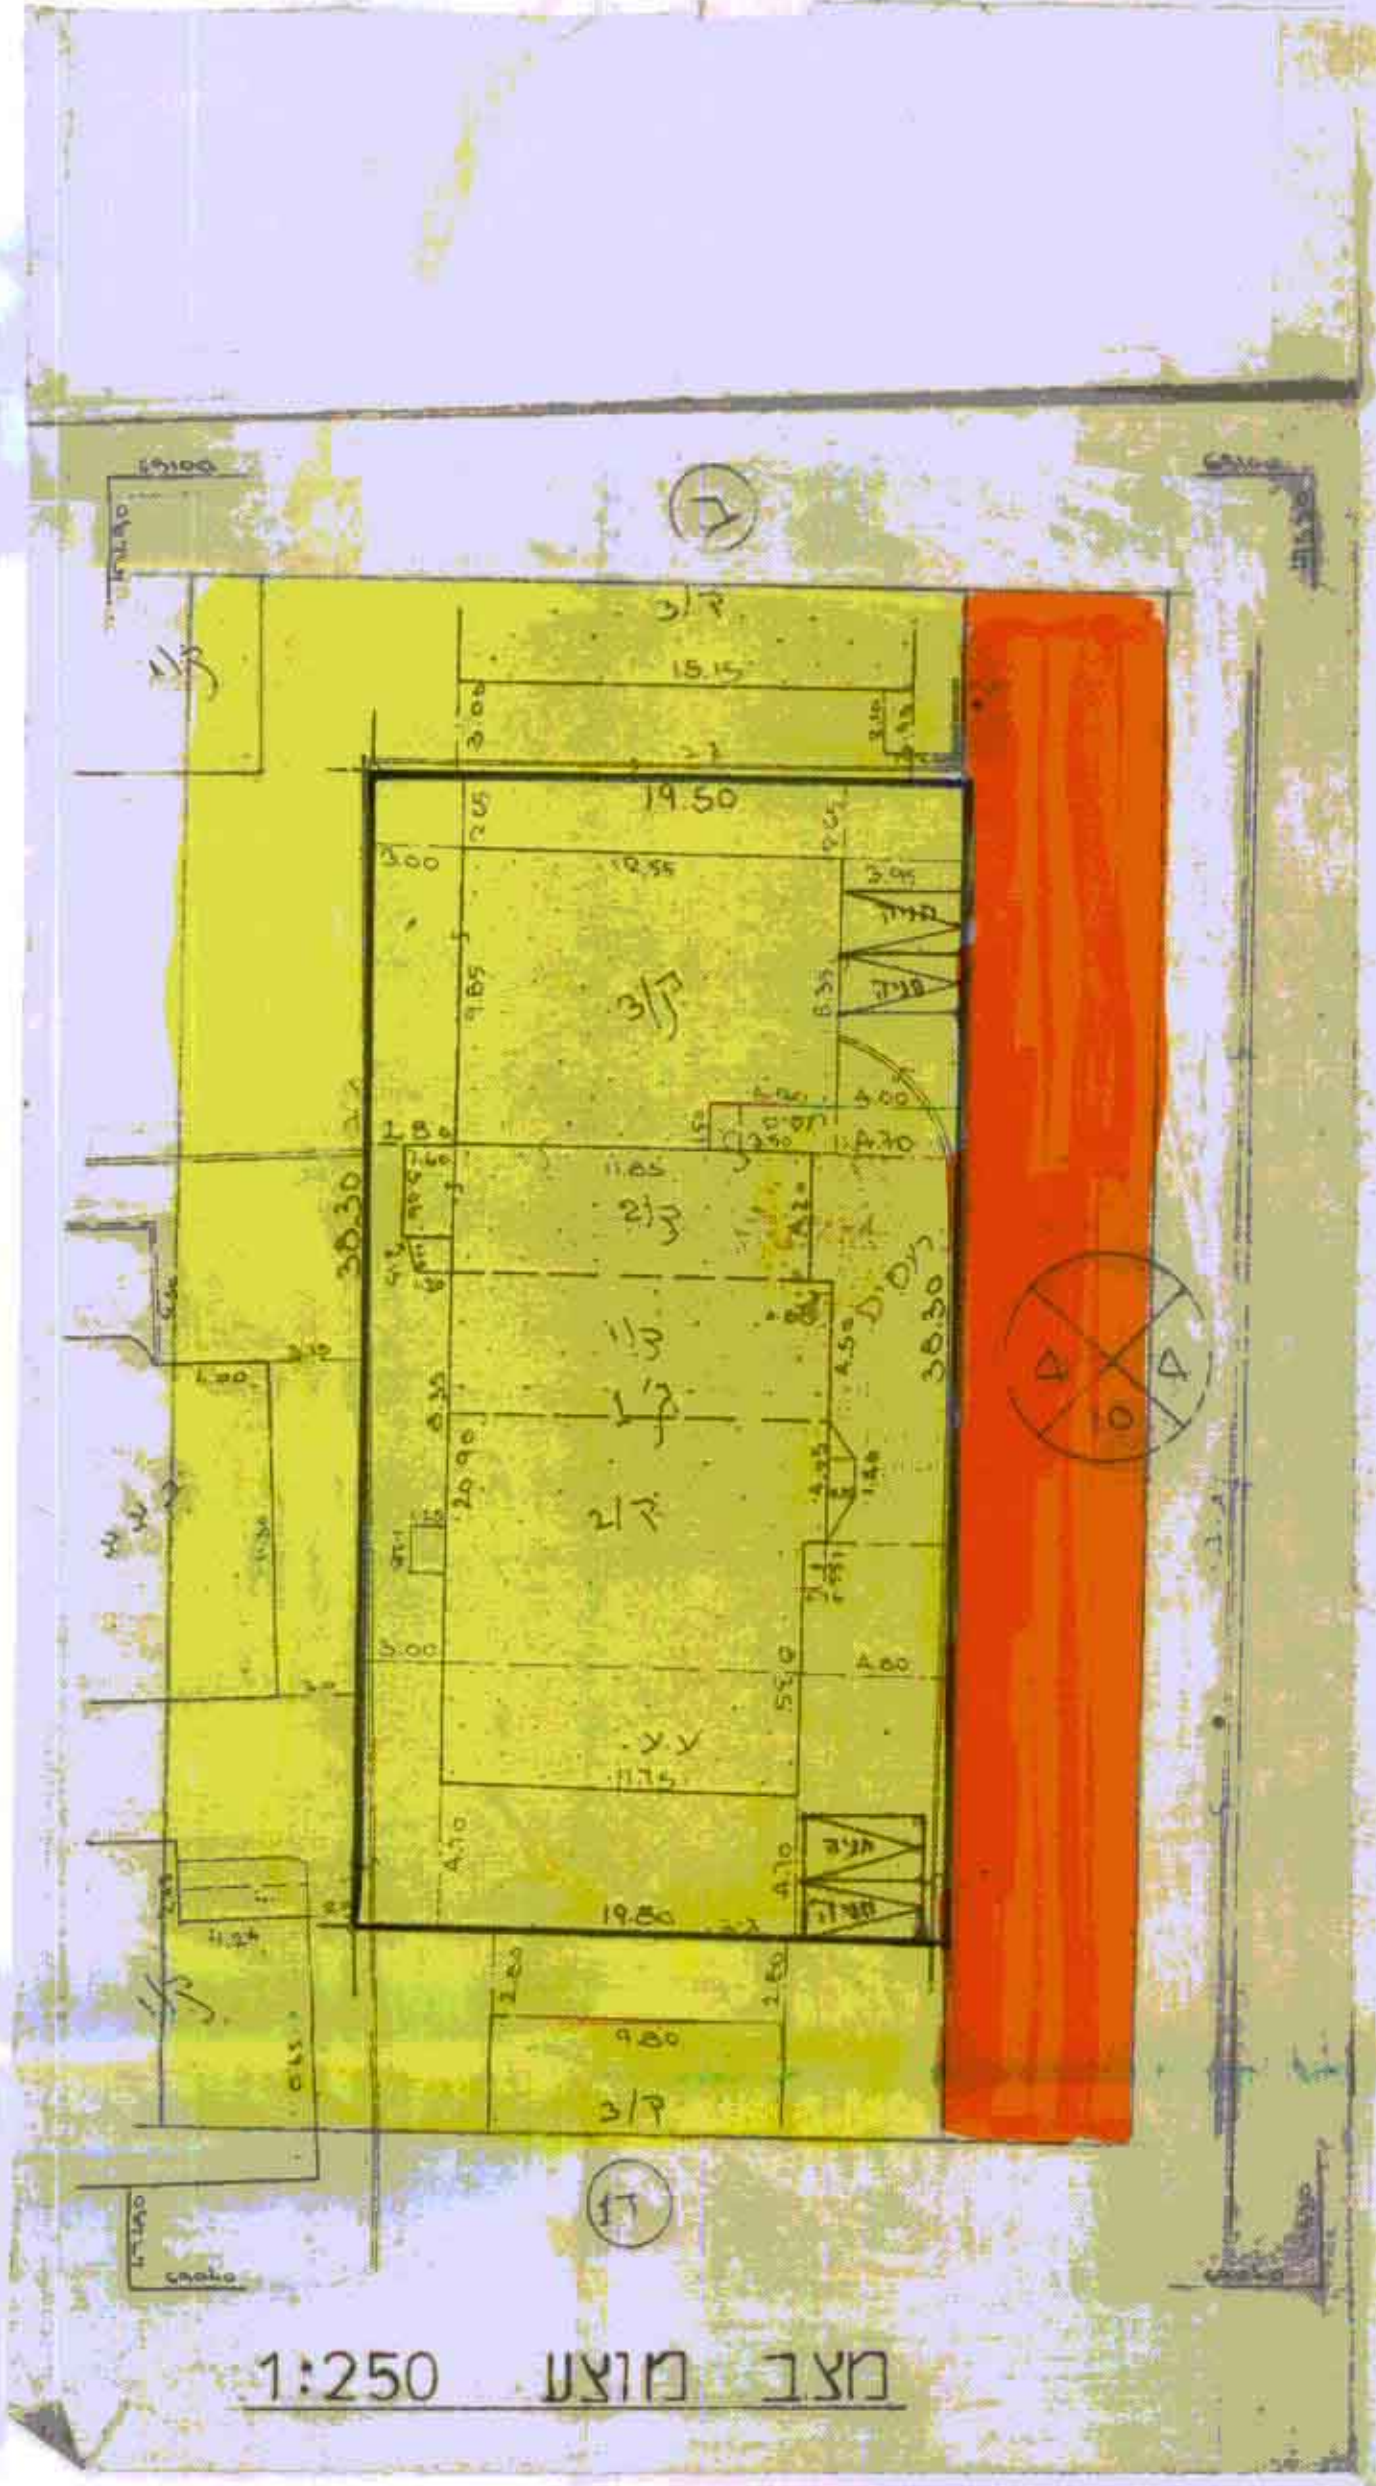

מצב מוצע 1:250

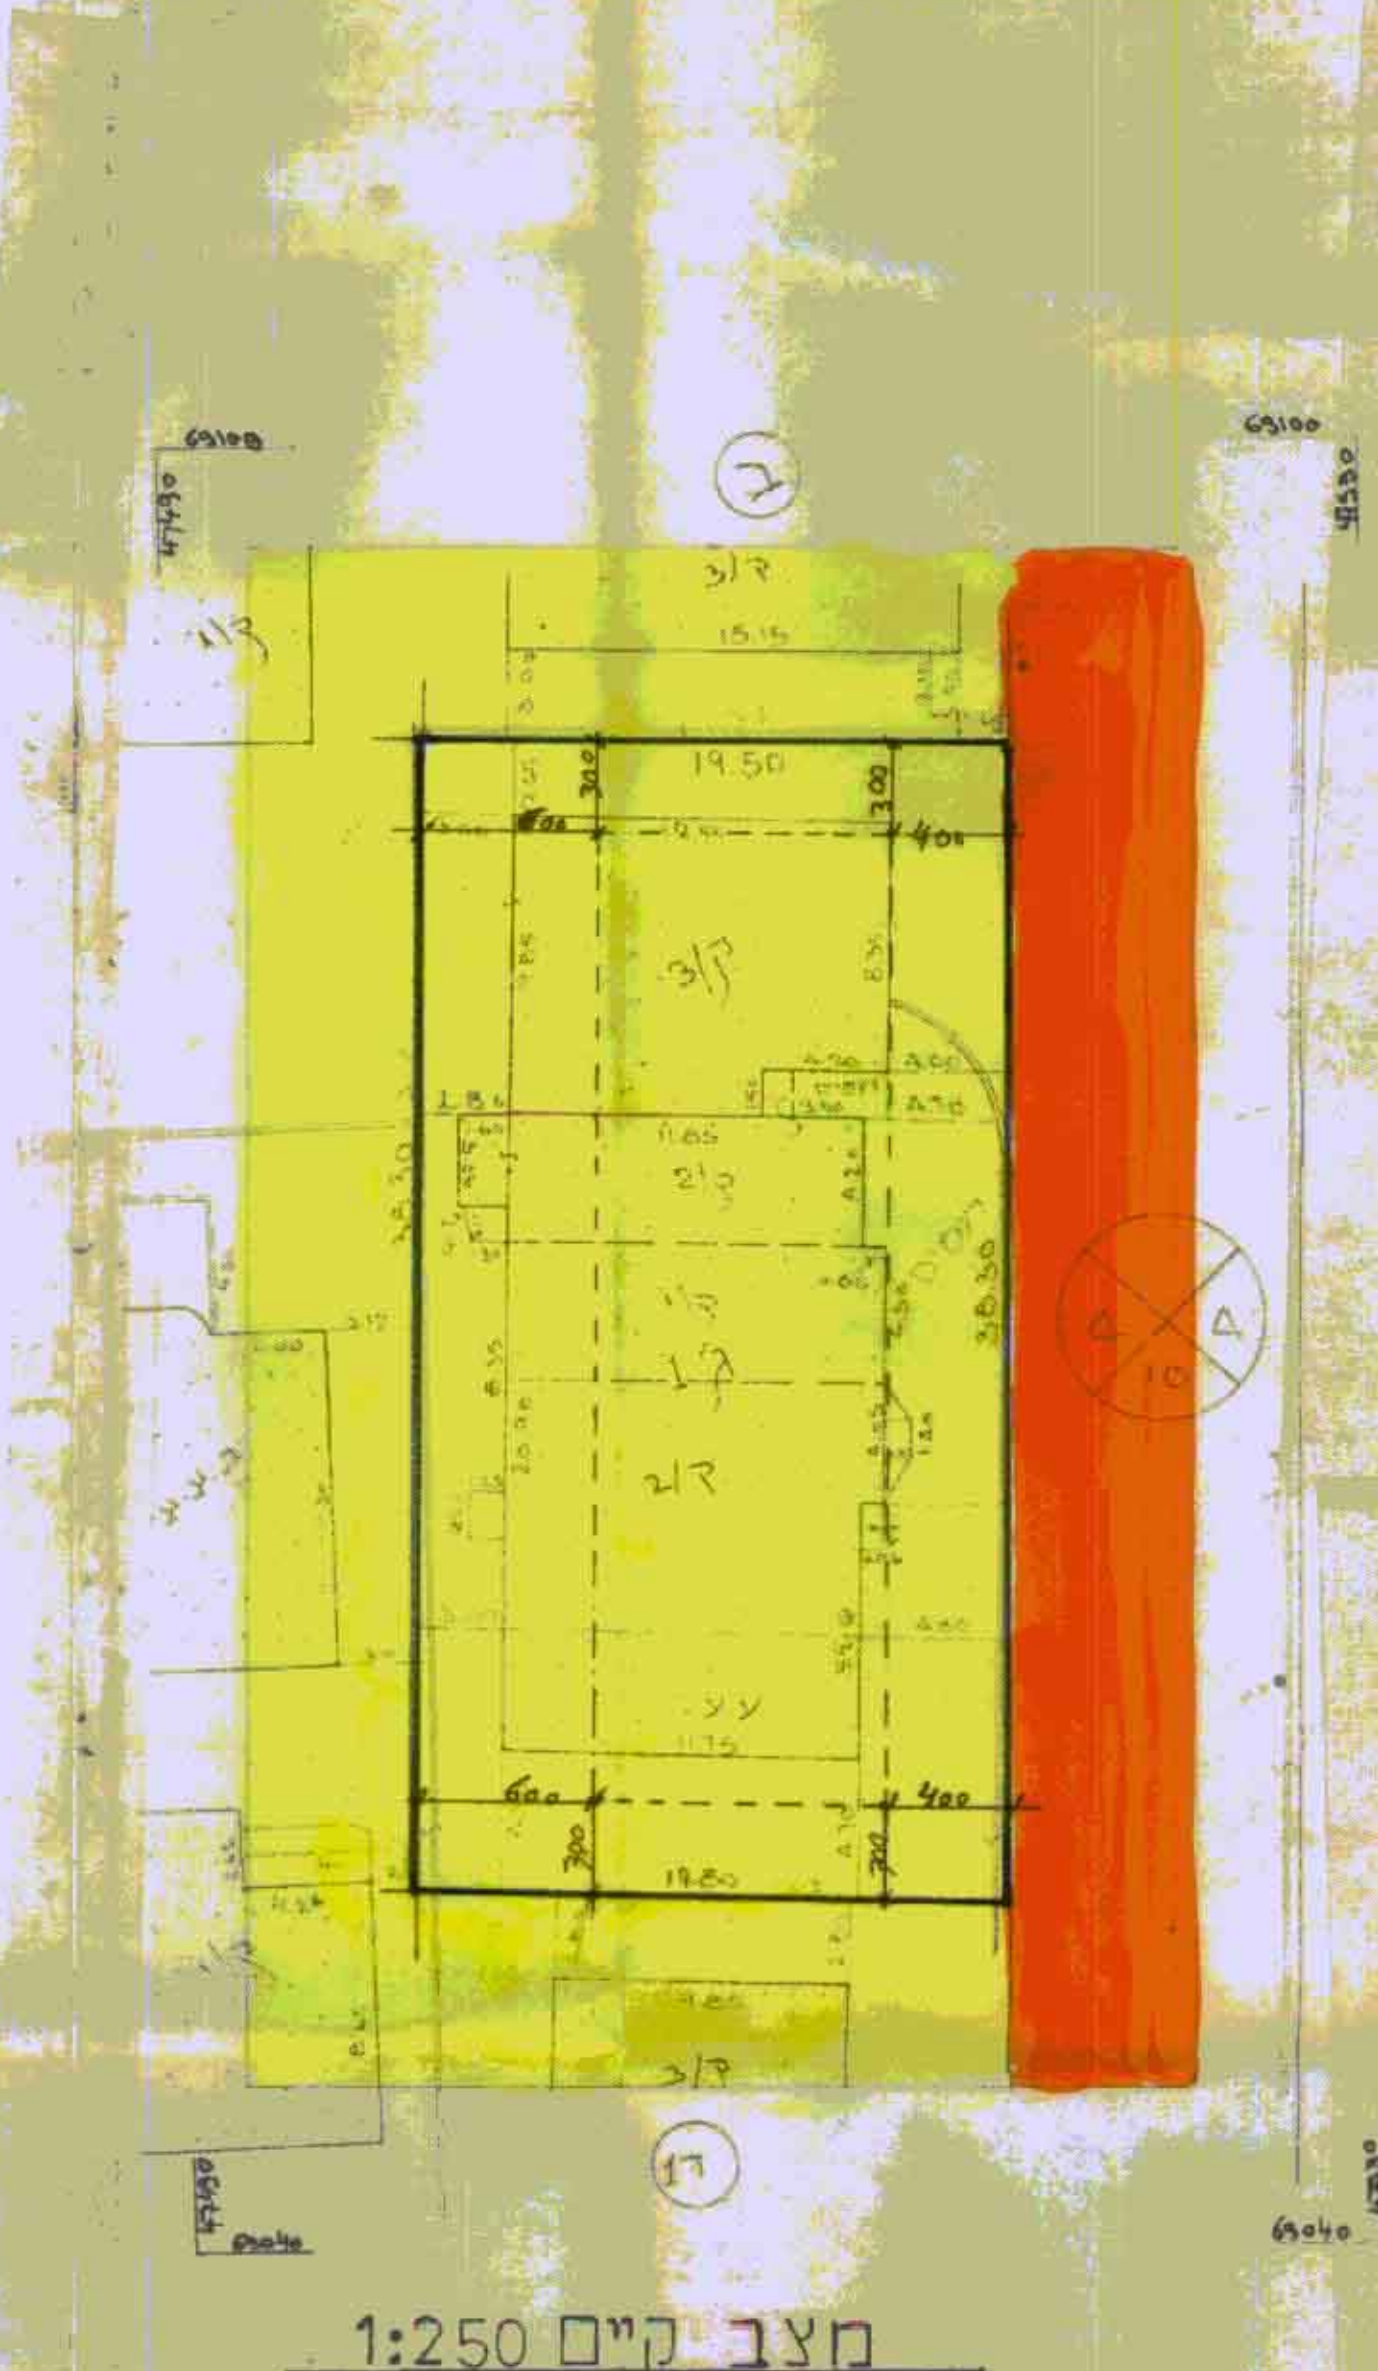

מצב קיים 1:250



התוכנית לפי מס' מ/מ/100/א לפי ק/מק/30803
גבולות ושטח המגרש שצ"ל וצ"ל אג"ל תכנית מס 574/א1

הצהרת המודד
אני הח"פ הנני מודד מטעם ד"רסון אל (708) פנהר"כ התשר"ט הר"ע תואם
התכנית וכי אין בו סתירה לע"י פקודת המודדים וכי עונה על
דרישות סעיף 11 לחוק התכנון והבניה תשכ"ה - 1965

בדיד מוזכר
כפר-קאס
56 03-937925

5-11-98

מנהל מקומית כפר-קאס
ע"י תעודת מס 98008
כפר-קאס