




תרשים הסביבה

מהוז המרכז
מרחב תכנון מקומי פפר-טבא
 שינוי התכנית מתאר פס/ק/1/15/10 פ"א
 שינוי לתכנית מתאר פס/1/15


גוש : 7332
 חלקה : 180 (11 עפ"י תב"ע)
 שטח התכנית: 1.862 דונם
 יוזם התכנית: ציון קרני
 בעל הקרקע : מ.מ.י.
 עורך התכנית: ערן פרלמן - אדריכל
 קנה מידה: 1:250

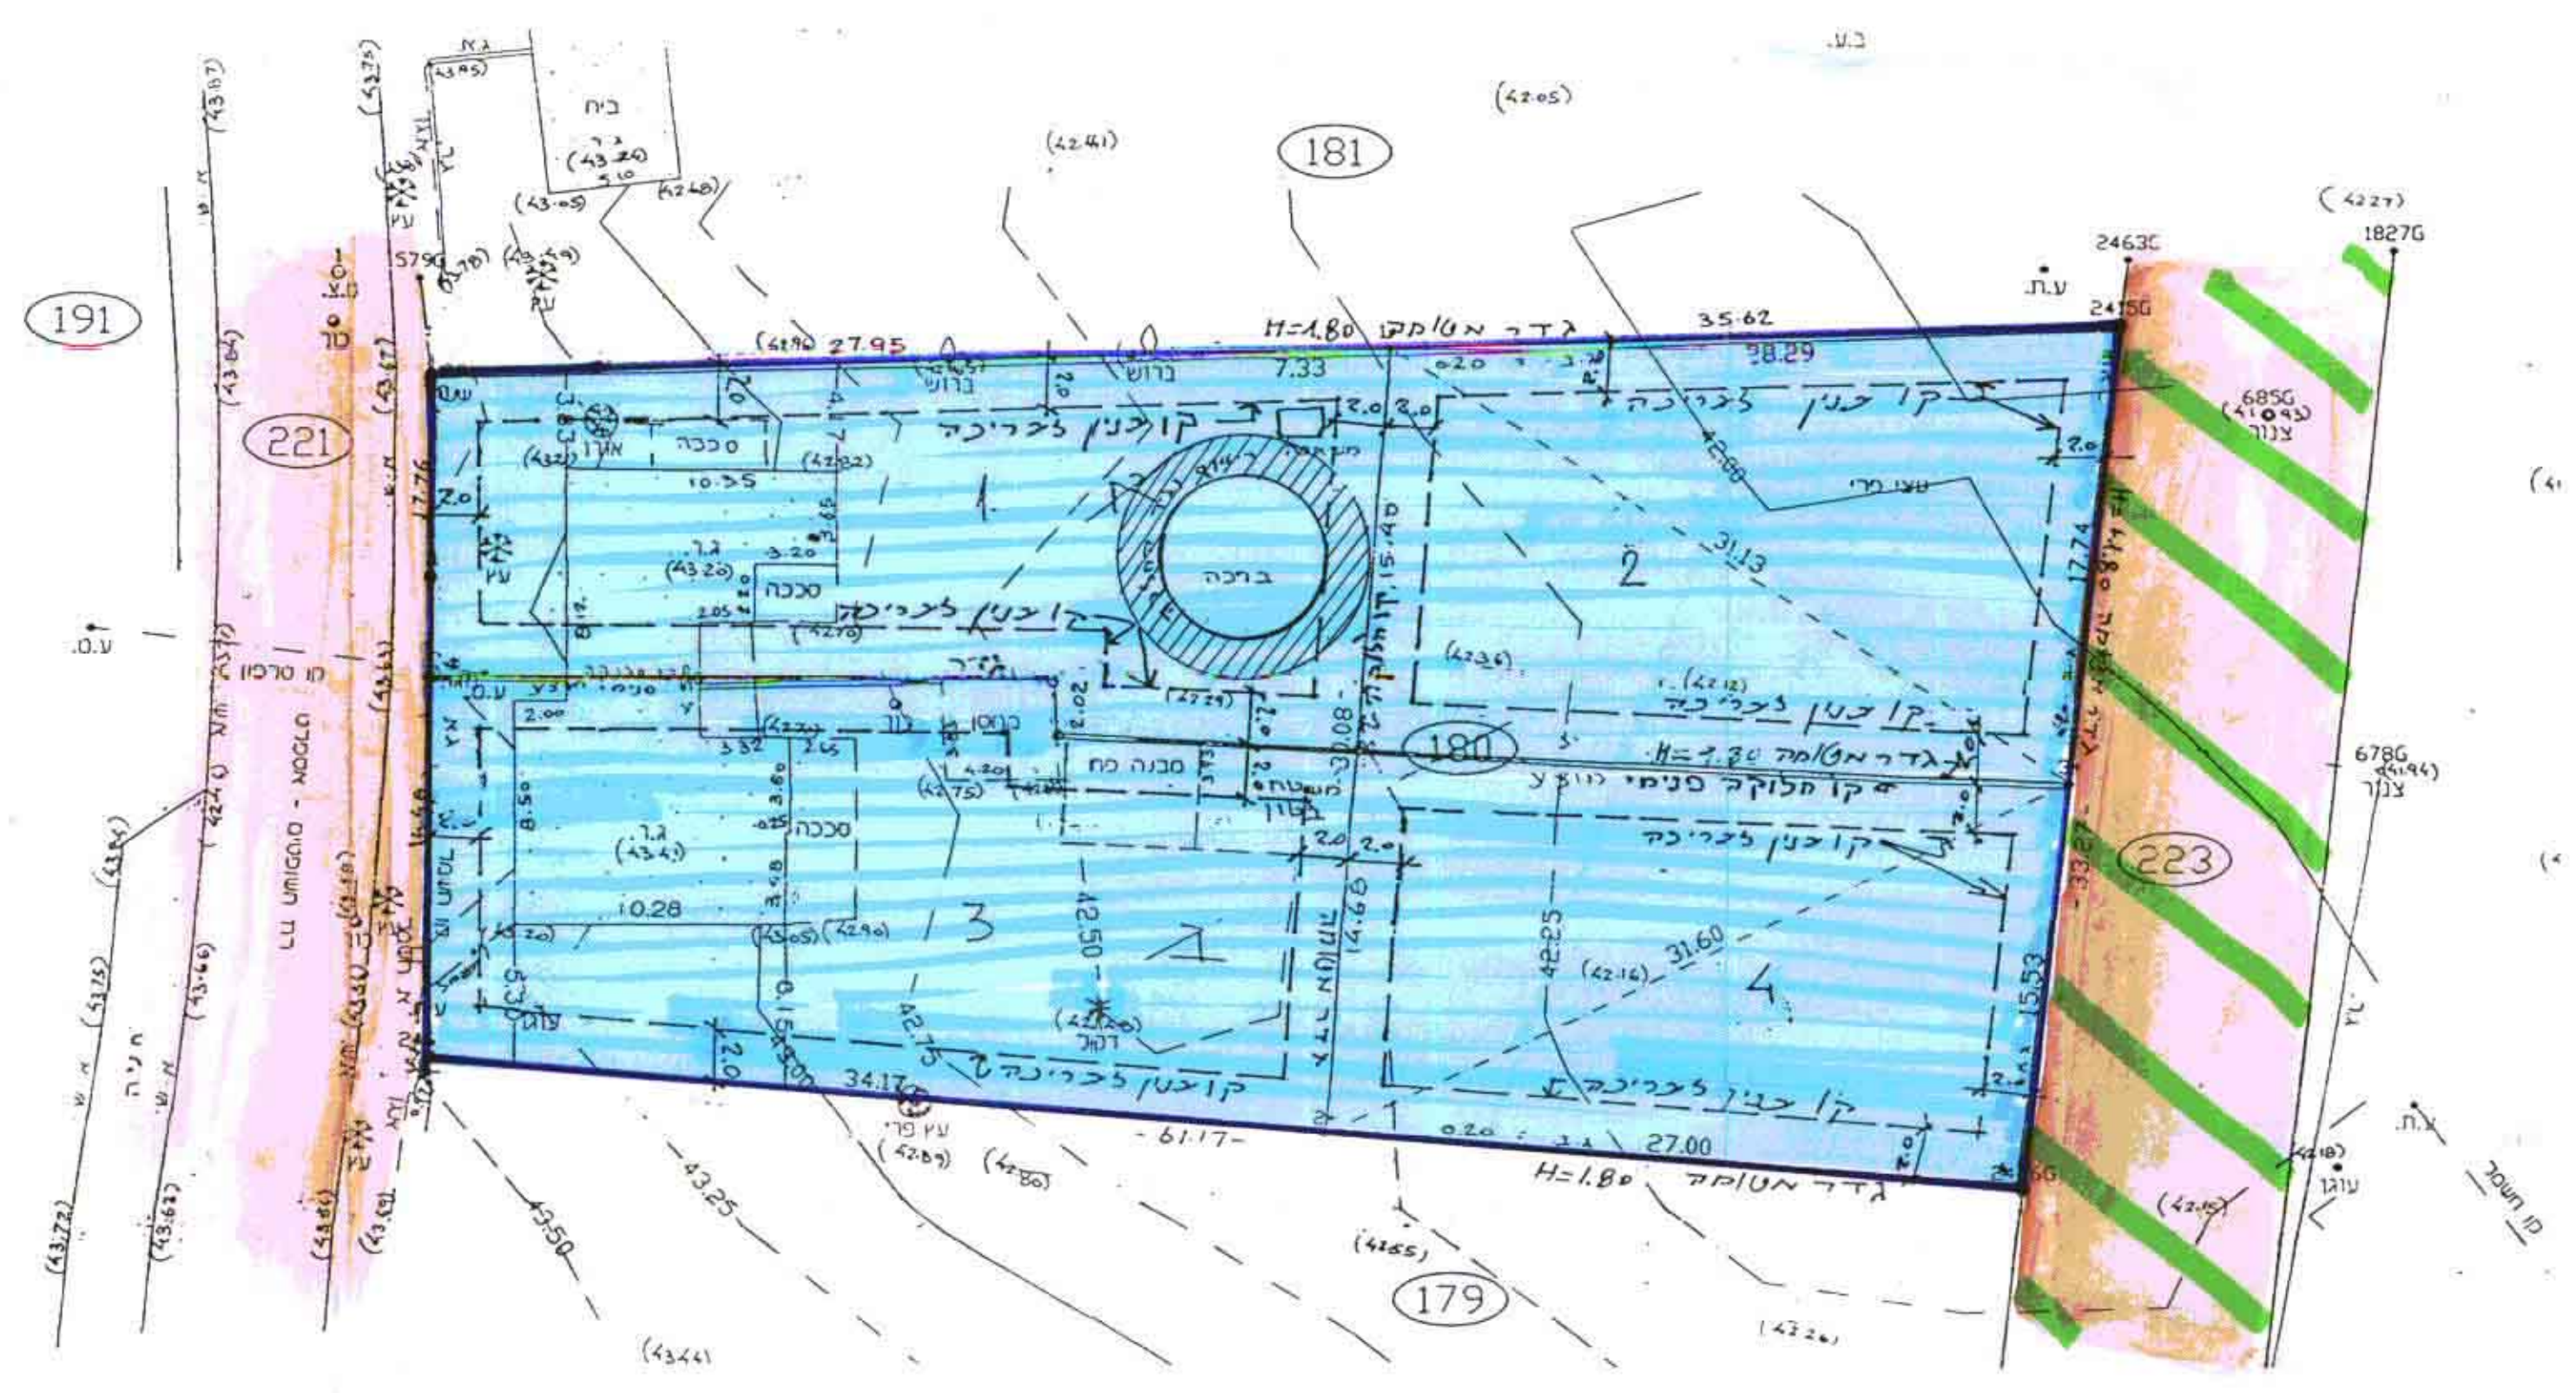

מצב מוצע

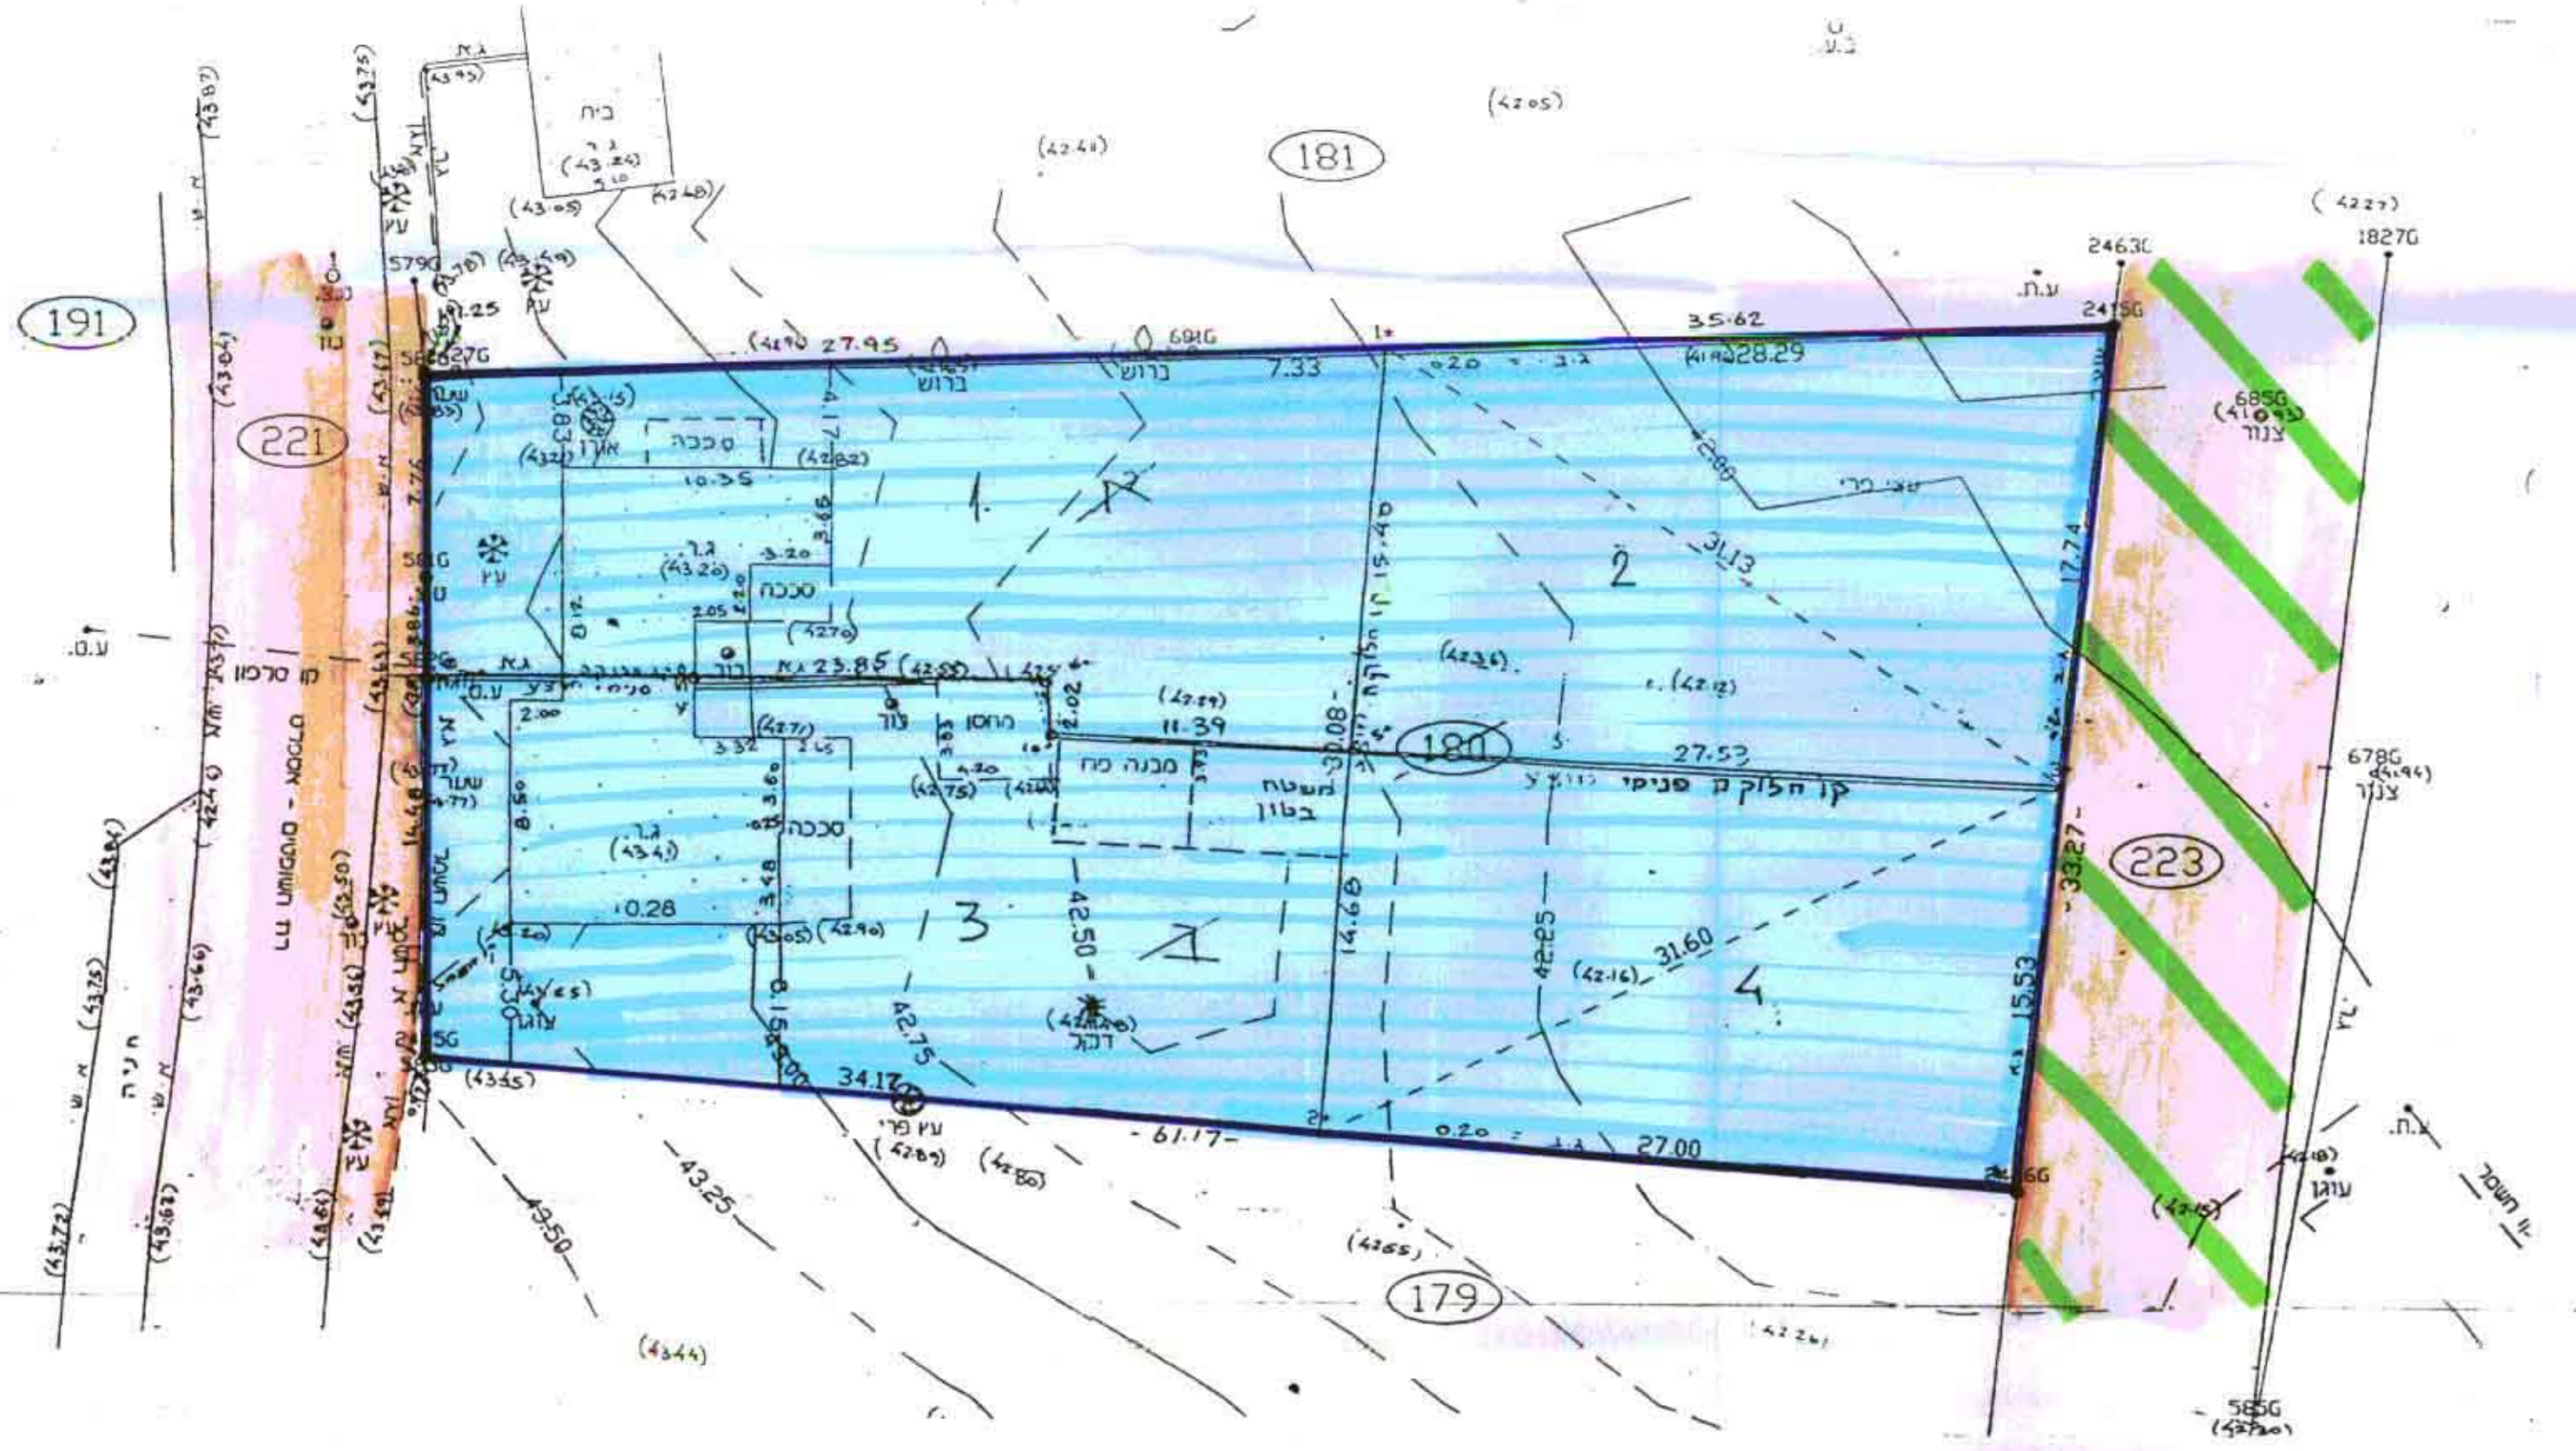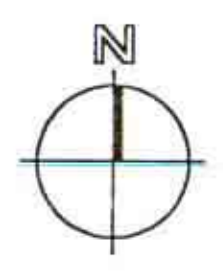

מצב קיים

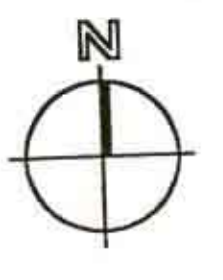

- מקרא**
- גבול התכנית
 - דרך קיימת
 - ⊗ מס' הדרך
 - ⊙ קו בנין
 - רוחב הדרך
 - שטח ציבורי פתוח
 - אזור מגורים ב
 - שטח לבניני ציבור
 - אזור מגורים ג
 - ריצוף נגד החלקה
 - מס' חלקה רשום
 - מס' קומות ודירות
 - חתימת היום

חתימת האדריכל
 ערן פרלמן - אדריכל
 ת.ד. 46915
 טל. 582001-09
 רישון לציון, י.מ. 28530