

שרד המבחן
12-10-1997
2661
2502





اللجنة المحلية للتخطيط والبناء - الخليل
חוק התכנון והבניה תשכ"א - 1965
הועדה המקומית לתכנון ולבניה אל-טייבה
תכנית מס' טב/ 2661
הומלצה להפקדה בשייבה מס' 7194
מיום 21.11.94
מנהל העירייה
מנהל המועצה

מקום טייבה
מחוז המרכז
נפה השרון
גוש 7850
חלקה 33 "חלק"
מגרש 33/12
שטח התכנית 0.498 ד'
היוזם הועדה המקומית לתכנון ובניה אל-טייבה
פאטמה עאזם
מתכנן עדנאן רגא אדריכאל כפר-קאסם
(ט ל- 9370751)

משרד הפנים מחוז-המרכז
חוק התכנון והבניה תשכ"א - 1965
אישור תכנית מס' טב/ 2661
התכנית מאושרת מכח
סעיף 108 (ג) לחוק
ייתר הערה המחוזית

- מקרא
- גבול תכנית
 - בית קיים
 - דרך קיימת
 - מגורים ג'
 - להריסה
 - ש.צ. פ
 - ש.ב.צ
 - שביל
 - דרך חדשה
 - גבול תכנית מאושר

איזורים	שטחים דמ
מגורים ג'	0.498
סככה	0.498

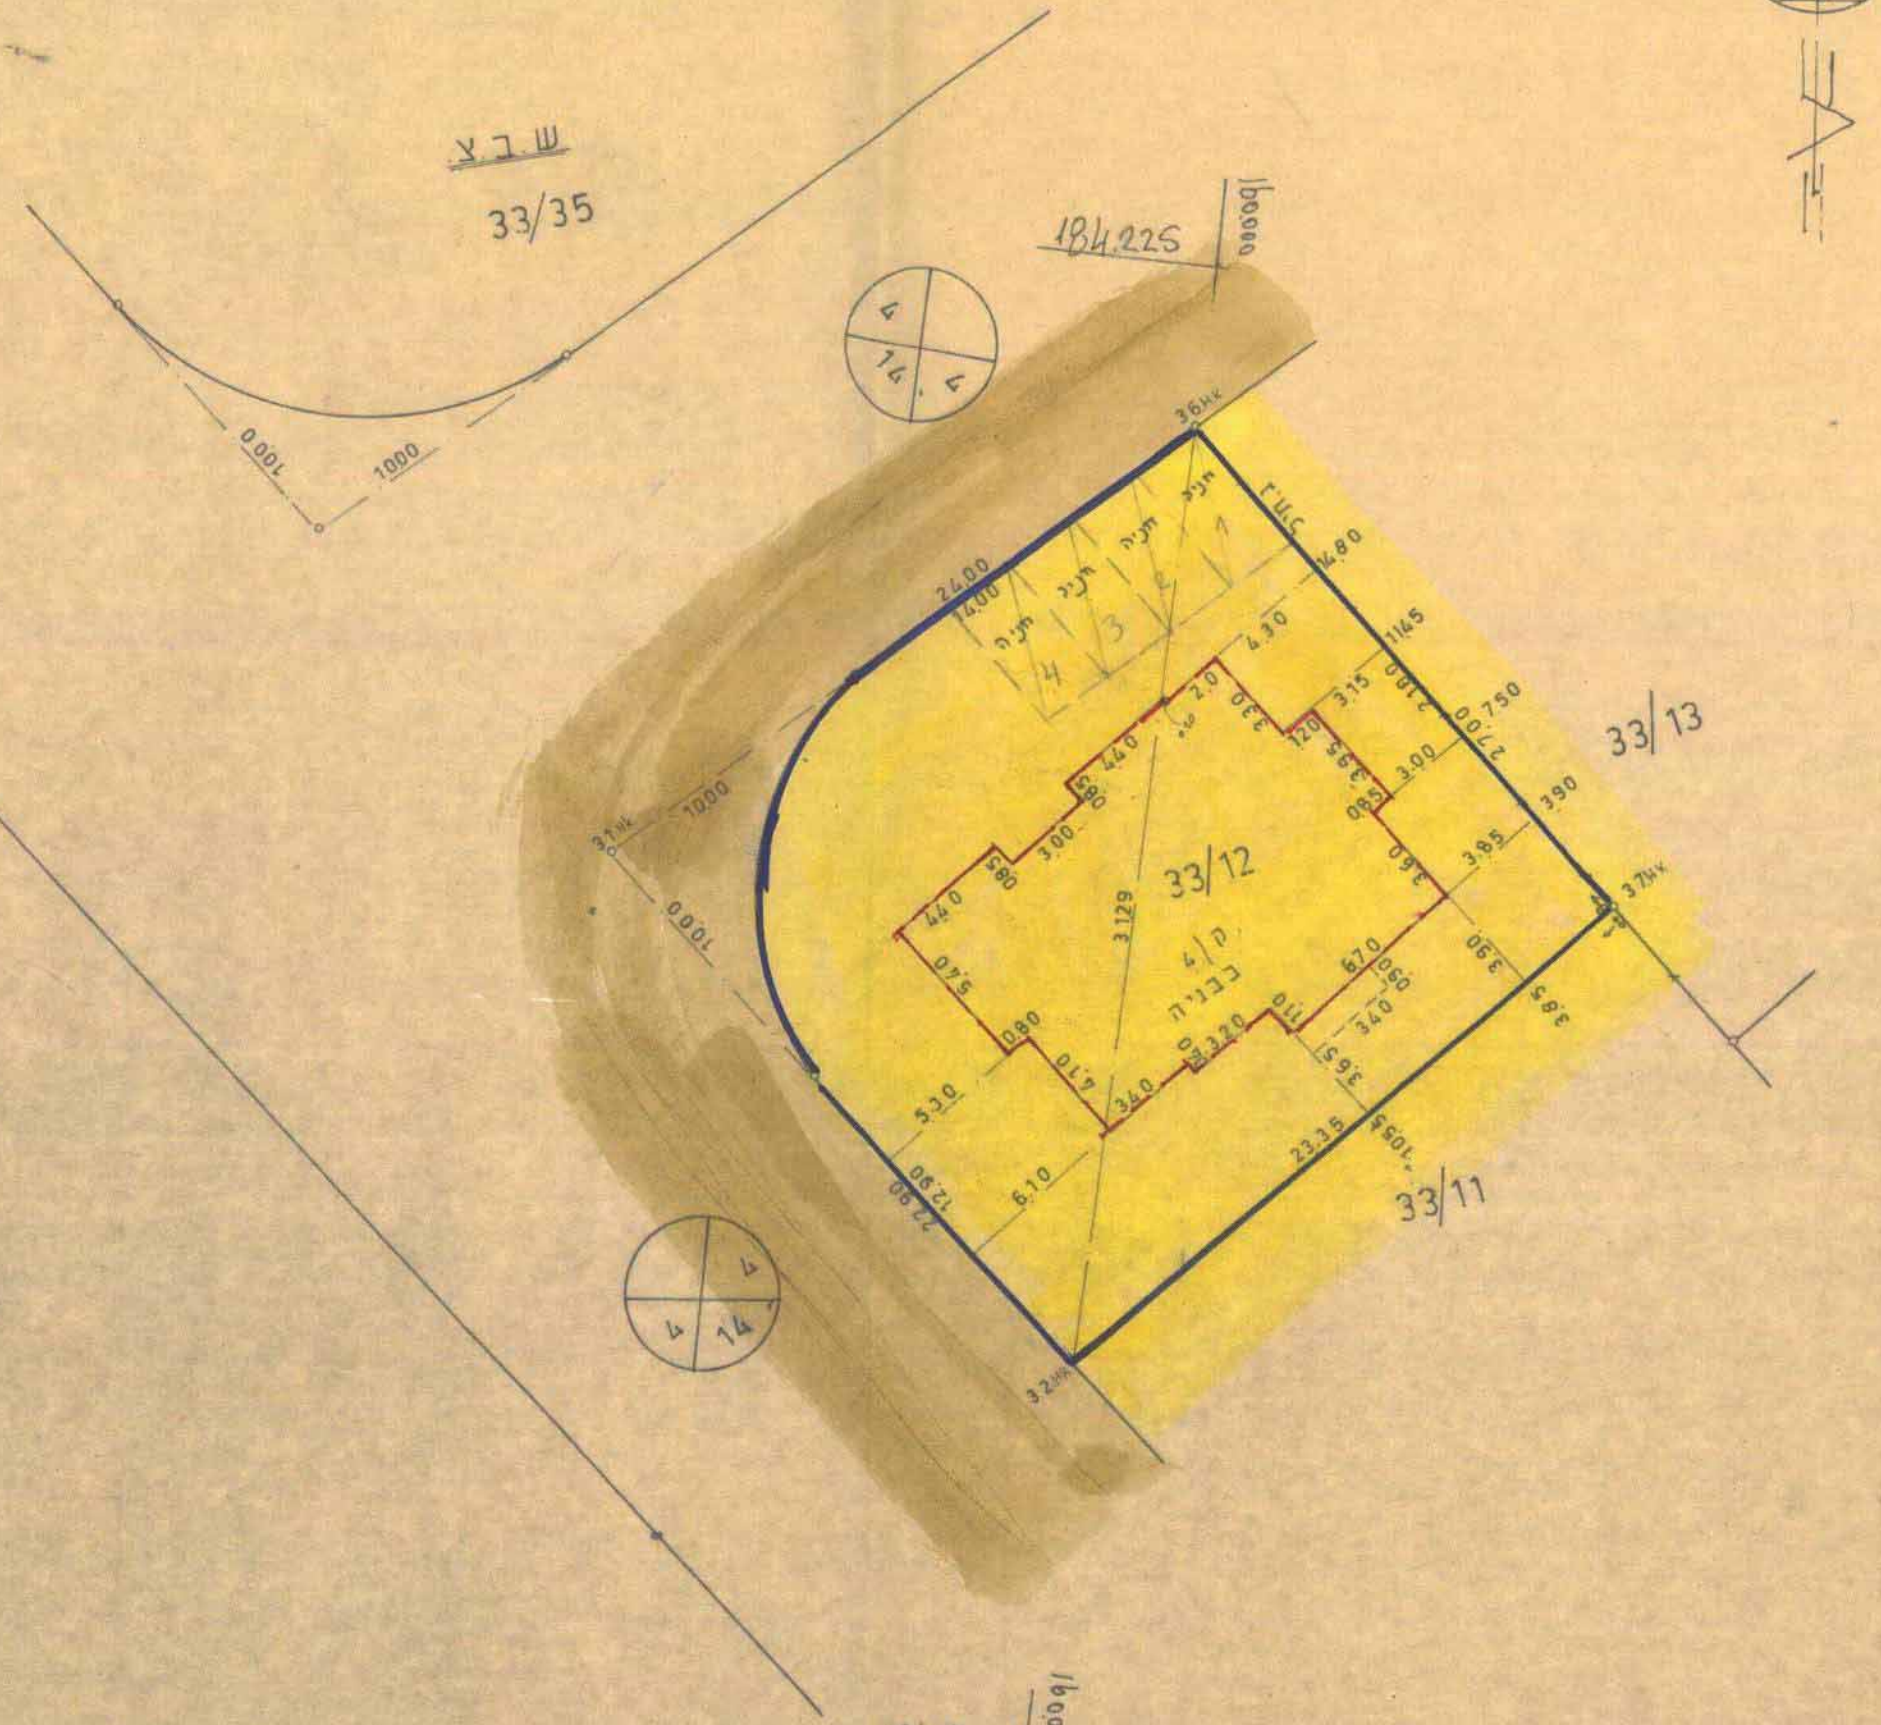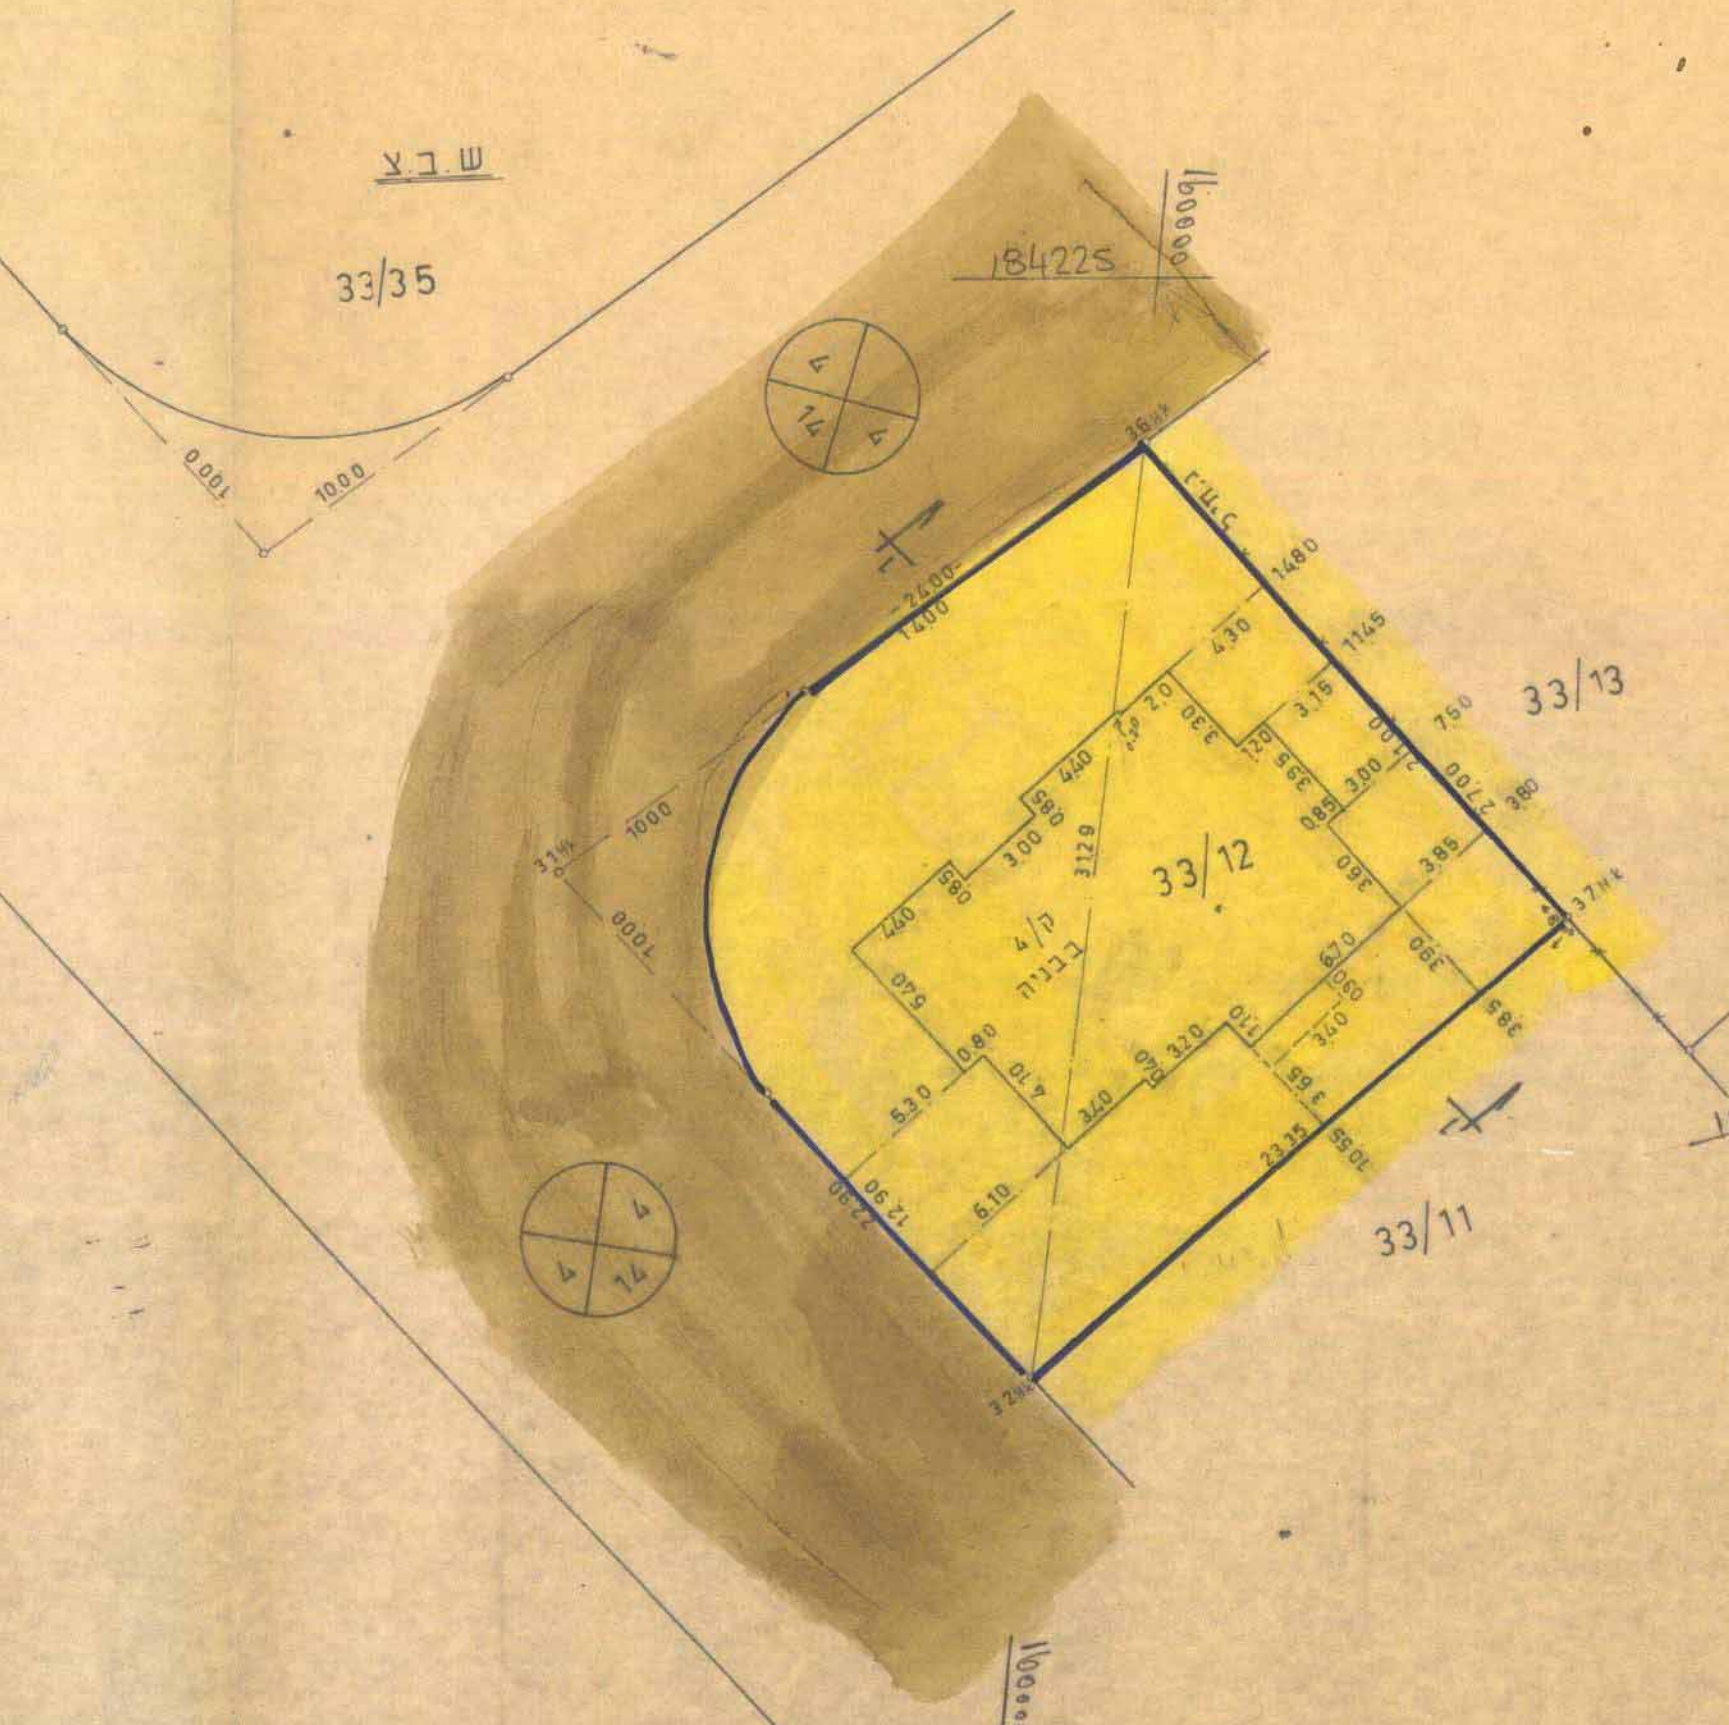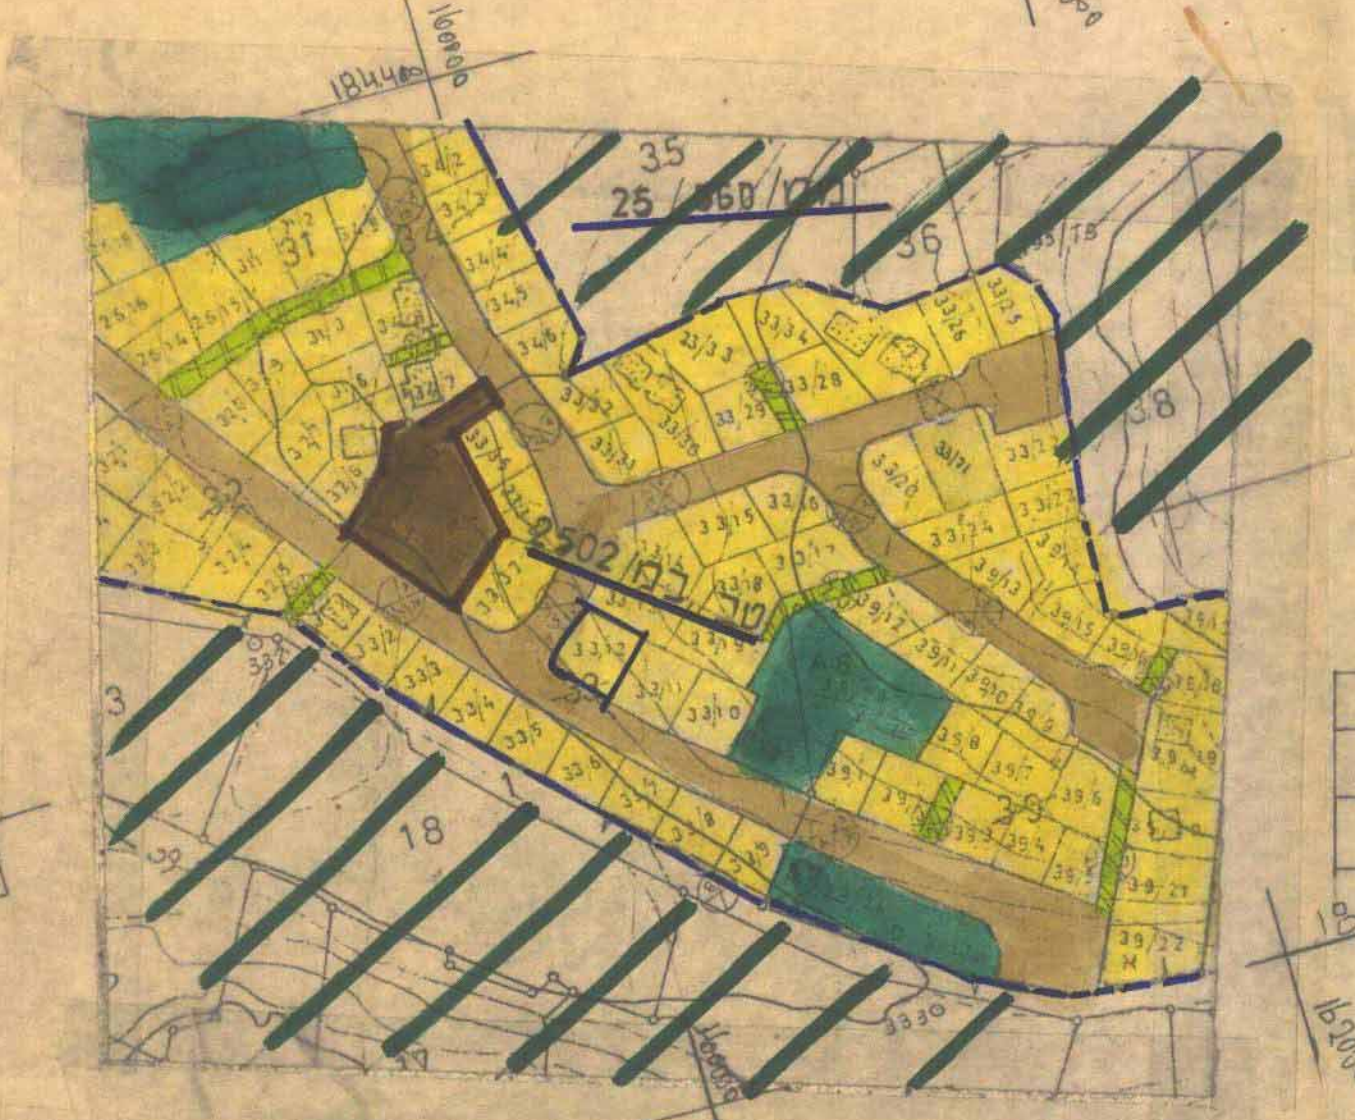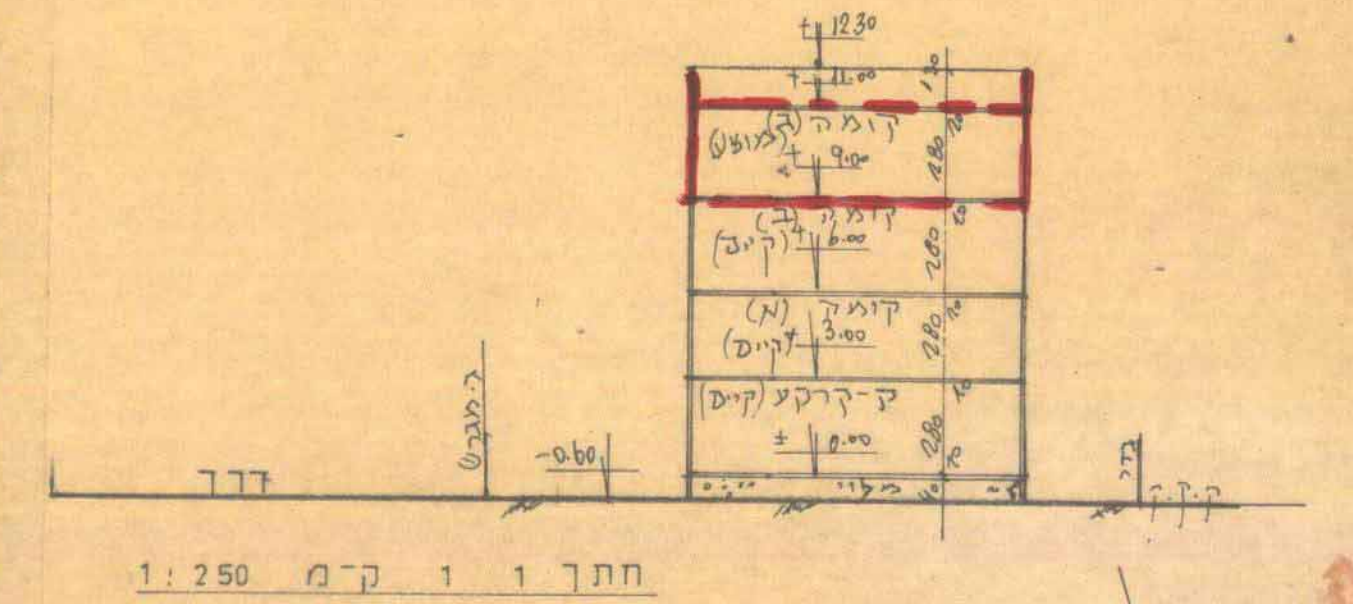

הנני לאשר בזה שהתכנית נערכה על-פי מדידת
מודד מוסמך מיום 15.7.97
אינג' דאוד עאזם
מחוז המרכז ומודד מוסמך
טלסקס 08 993462
חתימה
אינג' דאוד עאזם
מחוז המרכז ומודד מוסמך
15.7.97

מצב מוצע ק.מ. 1:250

מצב קיים ק.מ. 1:250
טב/במ/ 2502