

14-07-1992
חאג' לטכנולוגיה

מרחב תכנון מקומי רמלה

תכנית מפורטת נקודתית מס' לה/290/ב/6
שינוי לתכנית מפורטת לה/290/ב, לה/290/ב/1


חוק תכנון ותבנית, תשכ"ח 1968
ועדה מקומית לתכנון ותבנית
תכנית מפורטת מס' לה/290/ב/6
בשטח מס' 38
החלטת הוועדה: לה/290/ב/1
מועצה רחש

נפה: רמלה
מחוז: המרכז
גוש: 4359
חלקה: 38
בעל קרקע: ממי
שטח: 497 מ"ר
המתכנן: אוריאל דויד
היועץ: אבוגאנס חליל


משרד הפנים מחוז המרכז
סעיף 1108
התכנית מאושרת
סעיף 1108
אוריאל דויד

מקרא
גבול התכנית
אזור מגורים ב
אזור מגורים א
מבנה להריסה
חתימת המתכנן
ג'וב. אוריאל


חתימת היום
חתימת בעל הקרקע

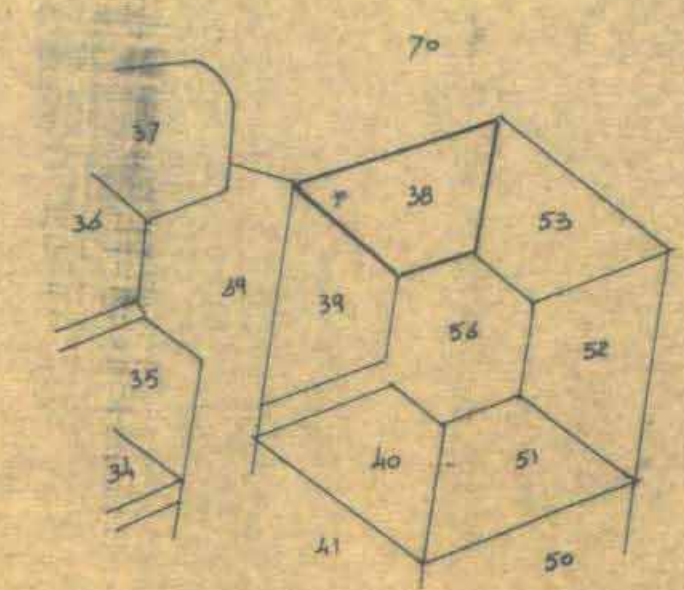

תרשים הסביבה 1:250

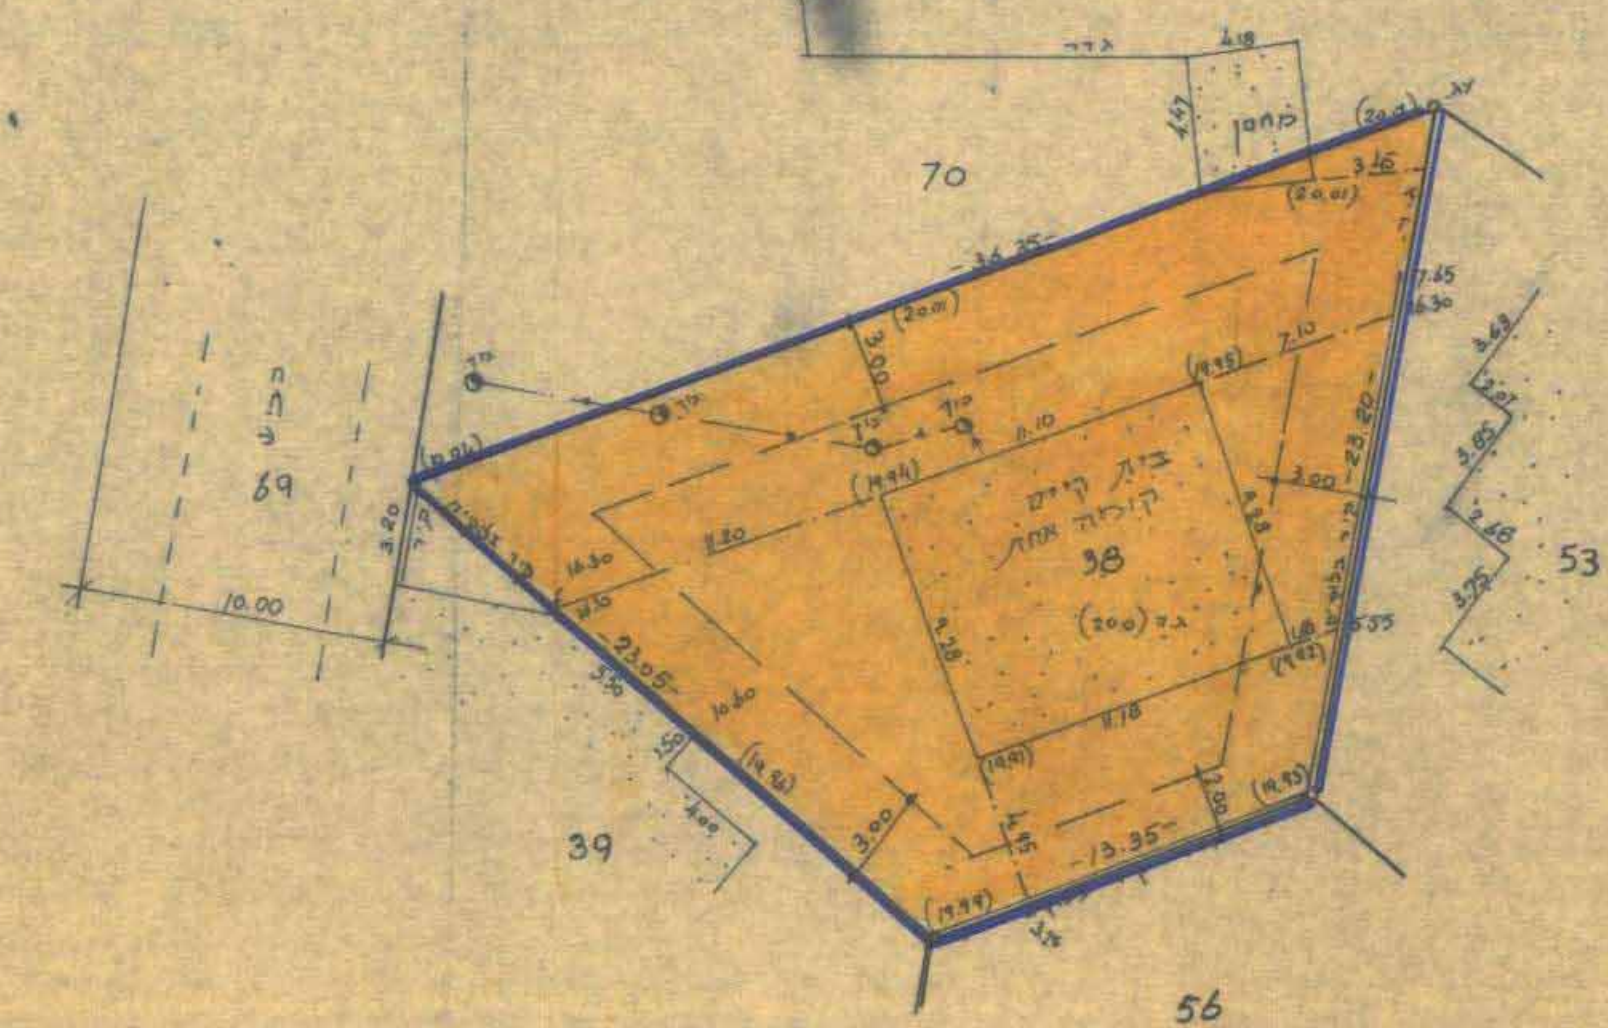

מצב קיים 1:250

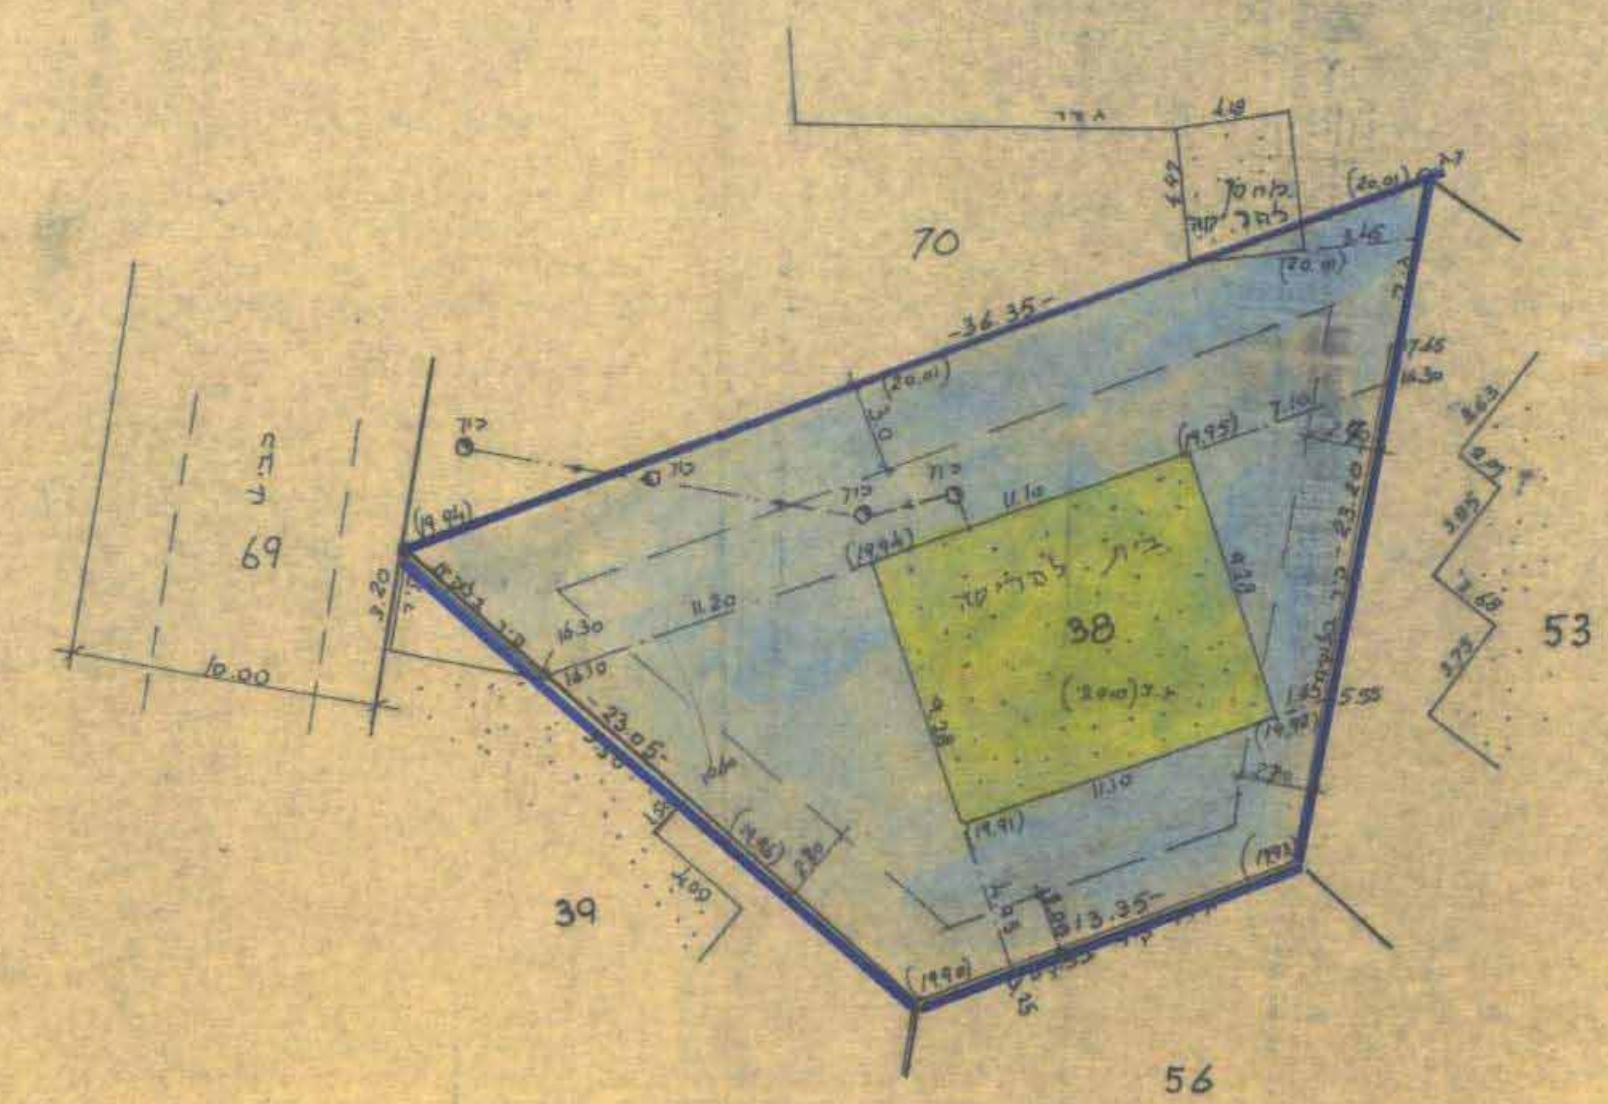

מצב מוצע 1:250