

מחוז המרכז
מרחב תכנון מקומי כפר סבא
שינוי תכנית מתאר כס/מק/22/ה'
שינוי לתכנית מתאר כס/22/1

1. הנפה פתח תקוה
2. המוקם כפר סבא, רח' ההסתדרות 6
- גוש : 6427 חלקה : 436
- שטח התכנית : 680 מ"ר
4. היזום : חילו מנשה ואסתר
5. הממחכנ: בר-און מיכל אדריכלית, רח' התעשייה 21 רעננה, טל' 09-7400591
- בעל הקרקע : מנהל מקרקעי ישראל
- חברה : חילו מנשה ואסתר
- קני מידה : 1:250



מקרא :

גבול התכנית
אזור מגורים ב' מיוחד
בית קיים
דרך קיימת
דרך חדשה
ש צ פ
מספר חלקה

436

חתימות בעלי הנכס לפי נסח טאבו

שם ומשפחה	מס' תו'	חתימה	תאריך
חילו מנשה	05175189/9	מנשה חילו	15.2.98
חילו אסתר	6975.2078	אסתר חילו	

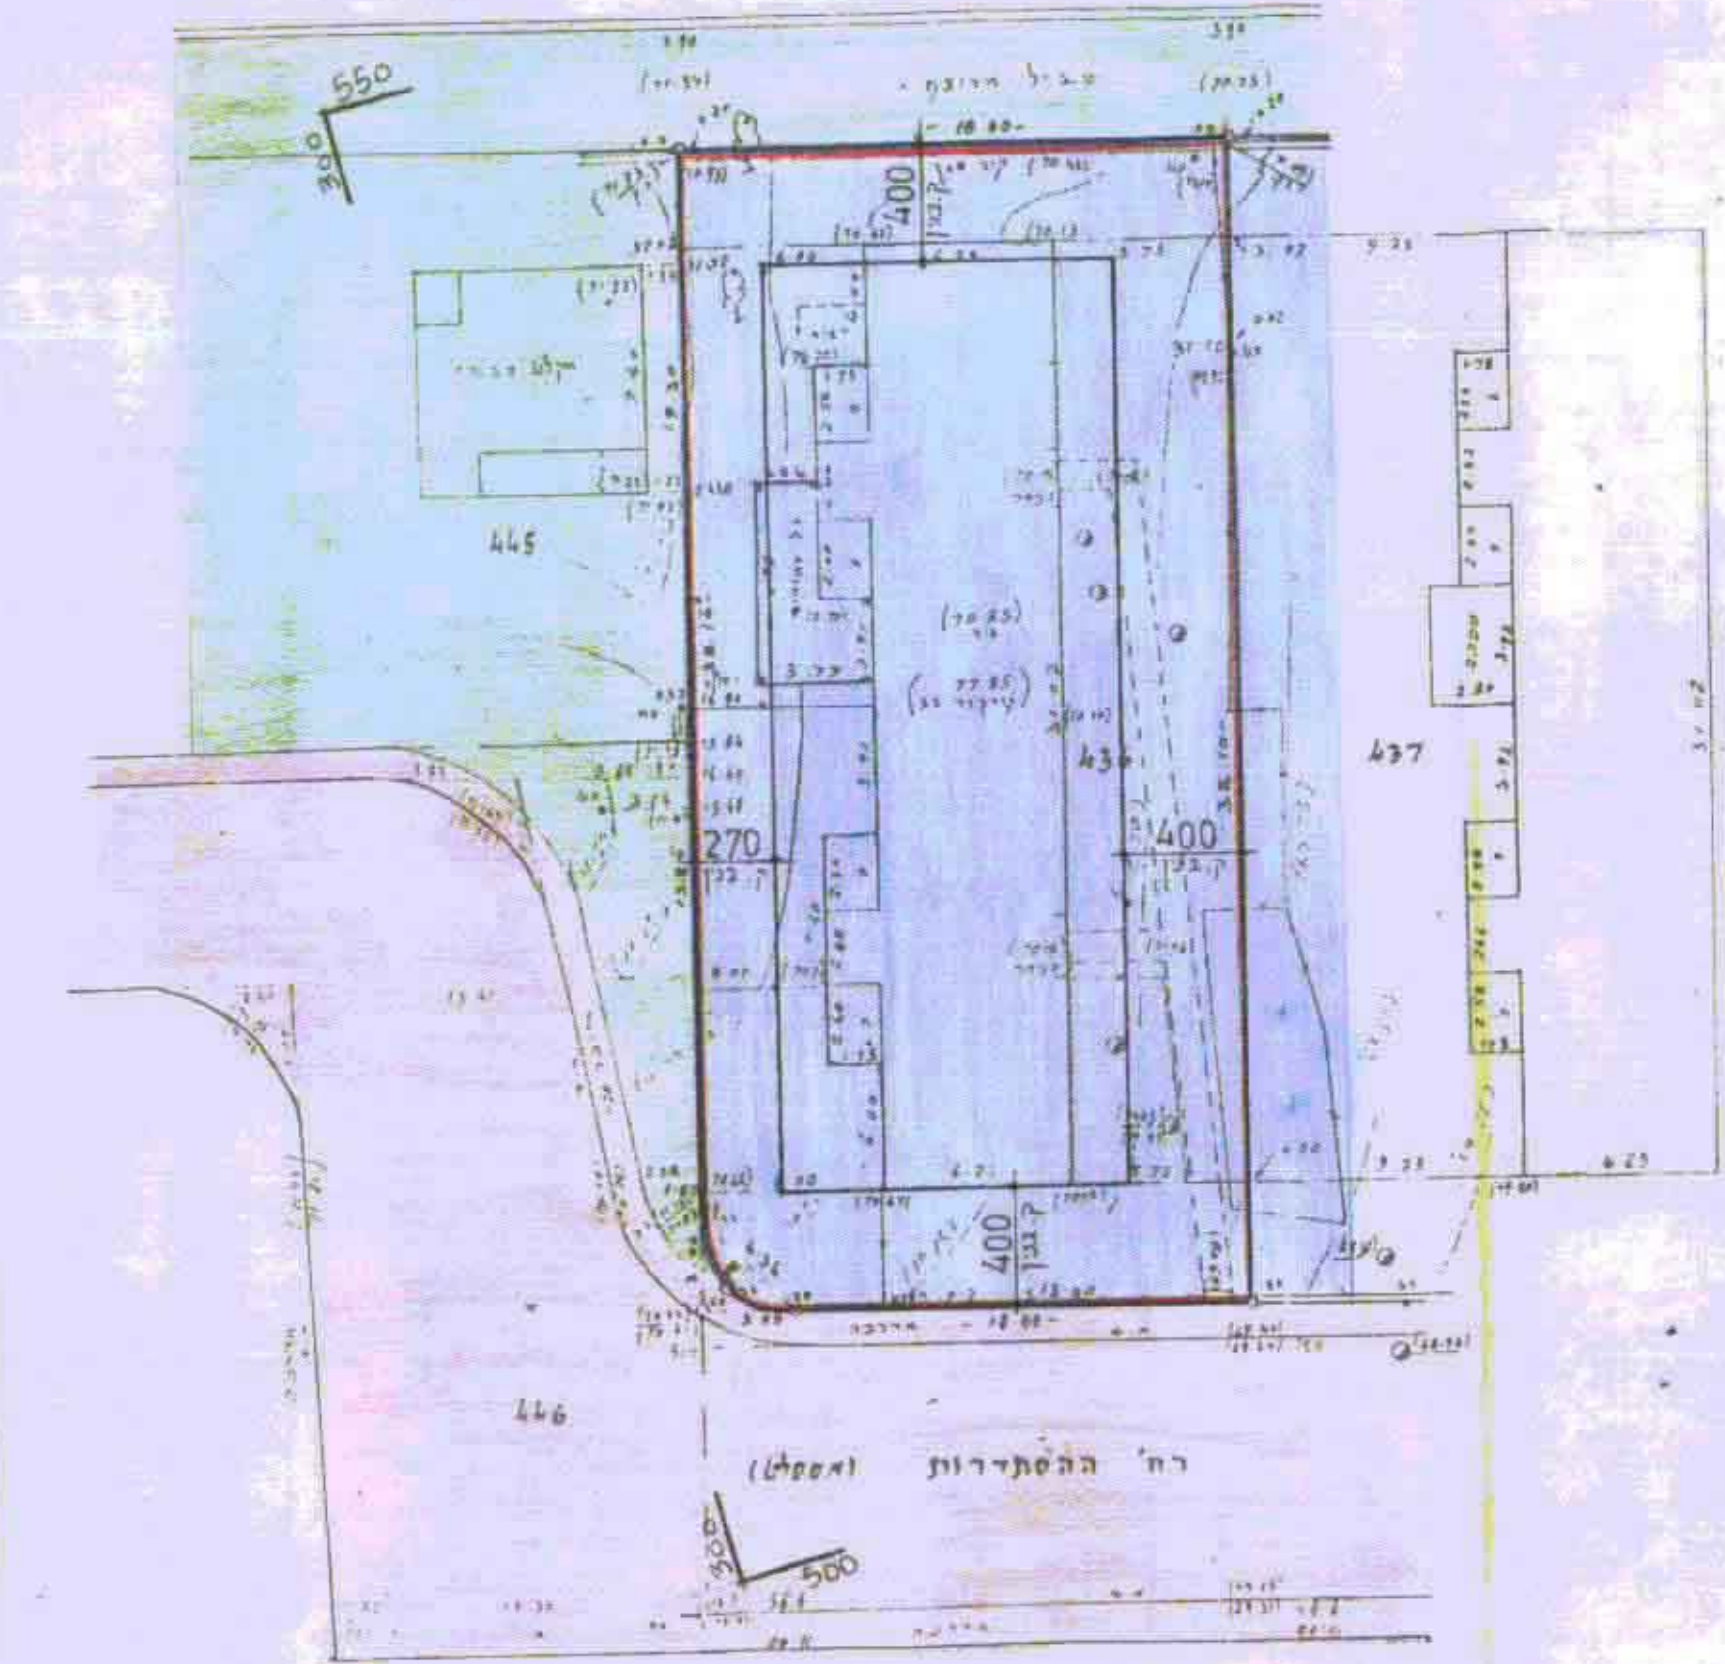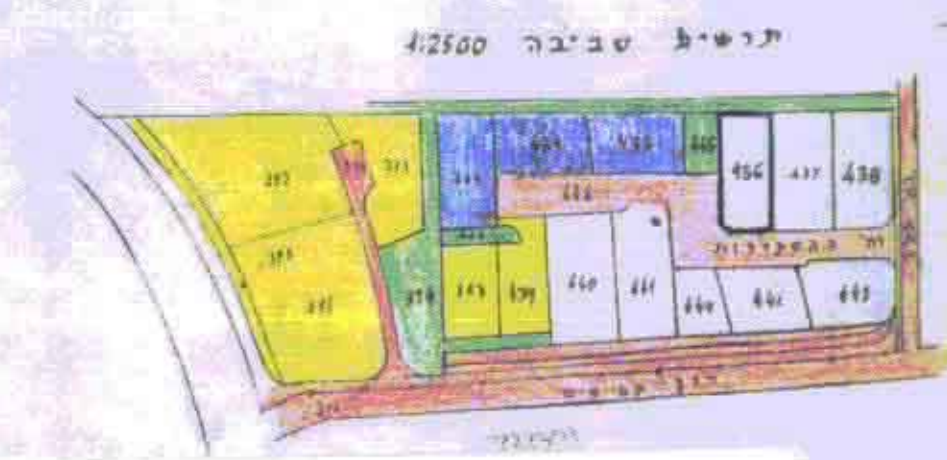


תכנית מצב קיים
לפי תכנית מתאר כס/22/1

1:250

מספר
טופוגרפית
1:250

כרם-סבא

גוש : 6427
חלקה : 436
שטח : 680 מ"ר

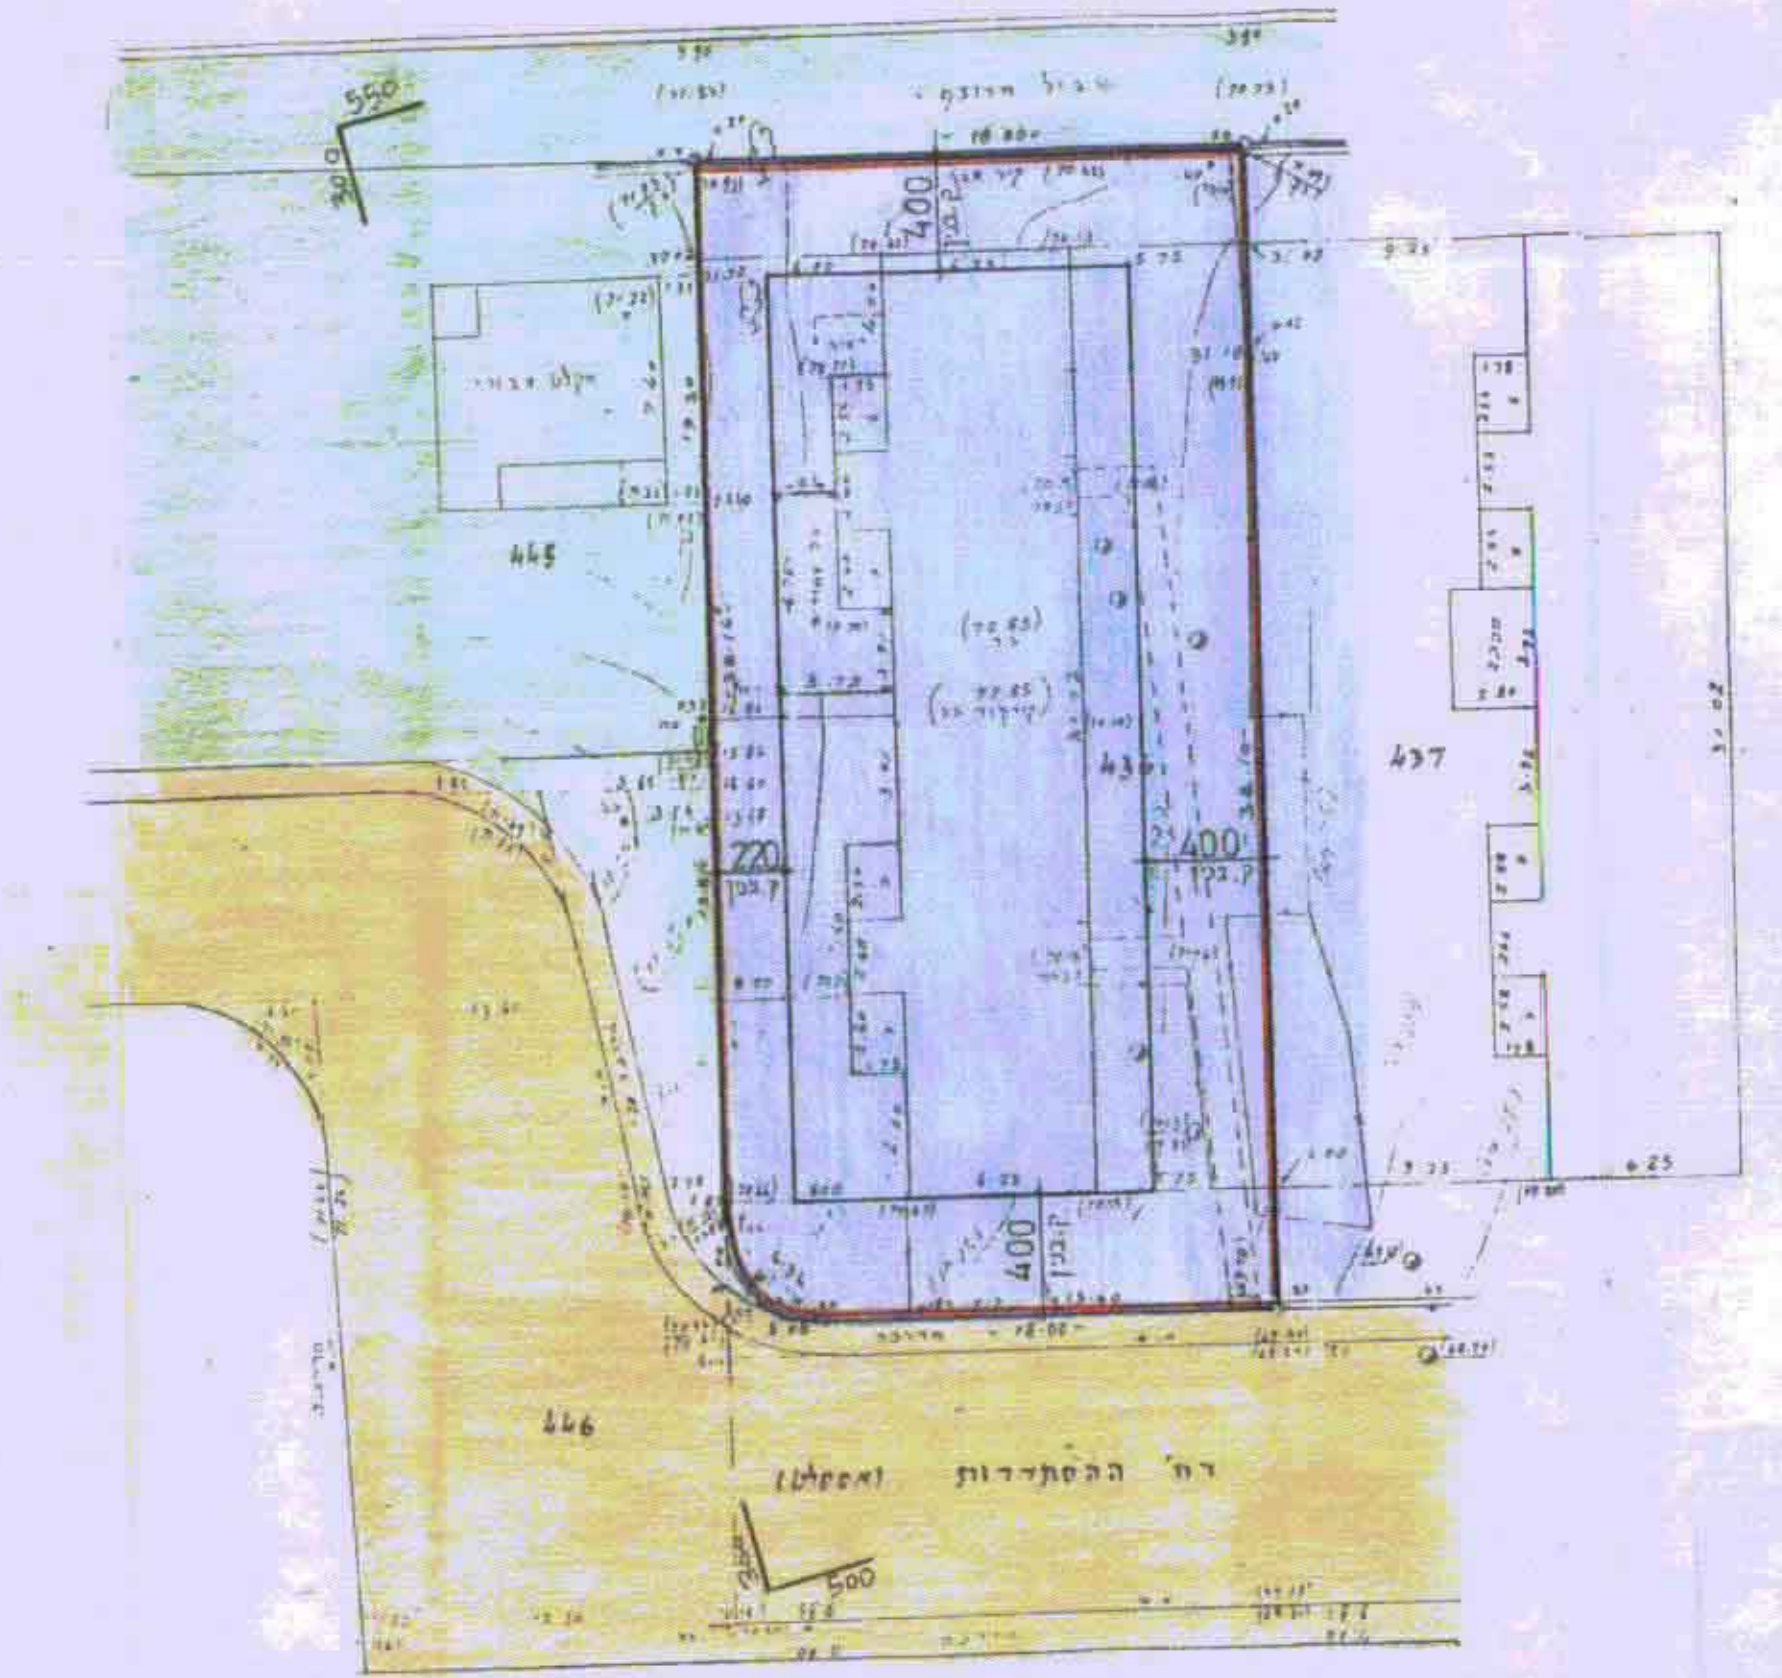



תכנית מצב מוצע
קומת קרקע+קומה א'

1:250

מספר
טופוגרפית
1:250

כרם-סבא

גוש : 6427
חלקה : 436
שטח : 680 מ"ר

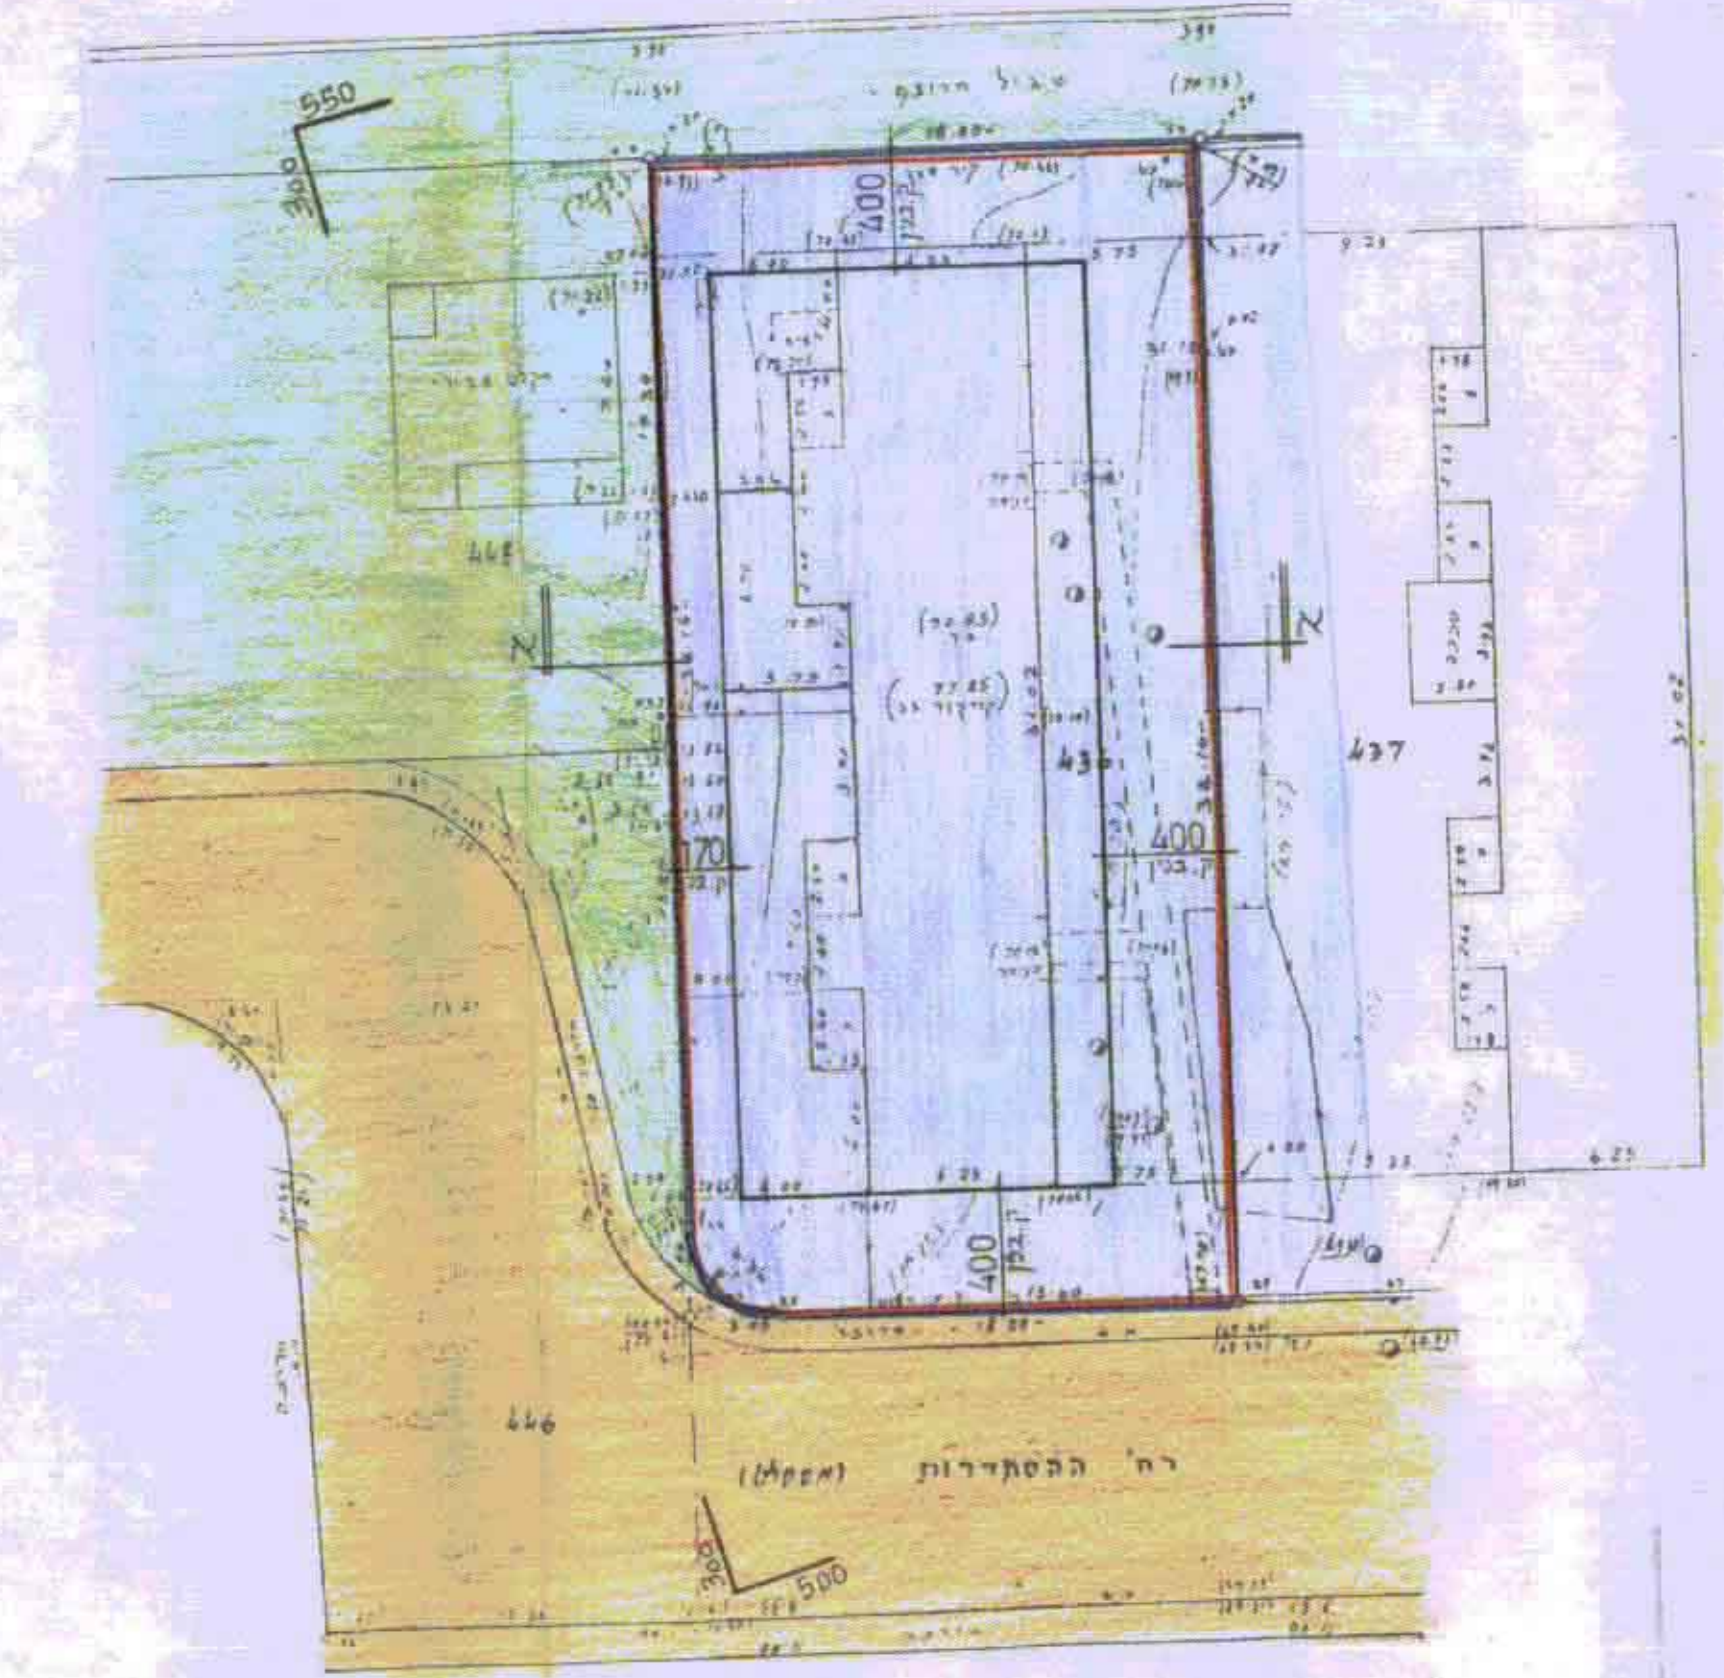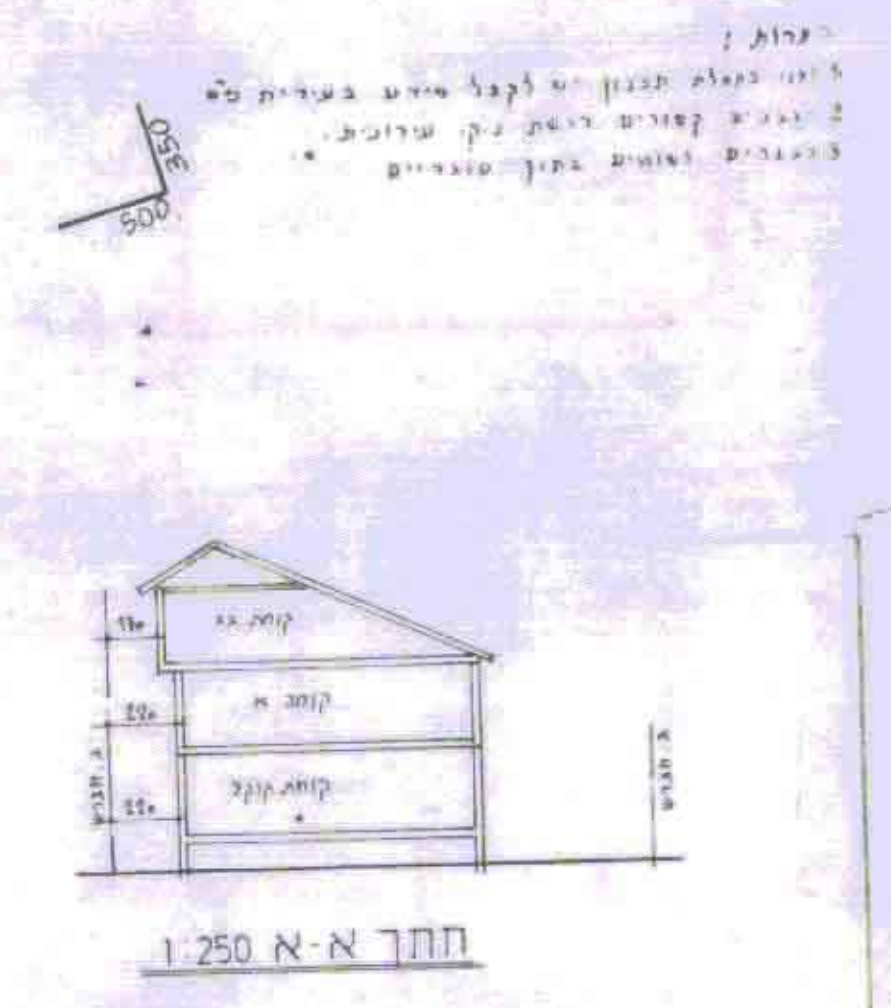

תכנית מצב מוצע
עליית ג'

1:250

לא לצרכי דיונים

מס' תו' : 05175189/9

מס' חלקה : 6975.2078

מס' שטח : 680 מ"ר