

מרחב תכנון עיר ראשון-לציון

תכנית מס' רצ/מקו/12/6/3

שינוי לתכנית רצ/במ/ו/12/3

מחוז : מרכז

נפה : רחובות

גוש : 3923

חלקה : 12

מגרש : 12 (2002 ע"פ ת.ב.ע. רצ/במ/ו/12/3)

שטח התכנית : 10000 מ"ר

בעלים : האחים דוניק בע"מ


היוזם : האחים דוניק בע"מ

המתכנן : גולומב בר - טור אדריכלים

כתובתו : שמריהו לוי 32 ראשלי"צ

מקרא

- גבול תכנית
- אזור מגורים ב'
- דרך קיימת
- שצ"פ
- מבני ציבור
- רחוב הולנדי
- מבנה קיים להריסה
- מספר הדרך
- קו בנין
- רחוב הדרך

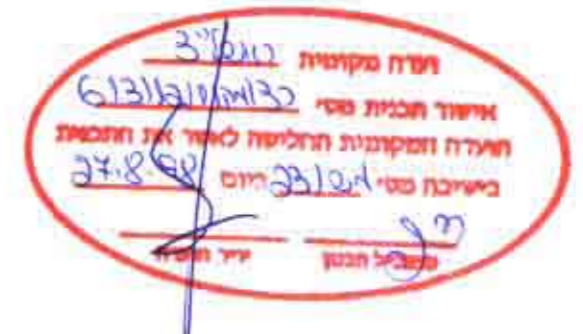


תאריך : 20/04/98

אחים דוניק בע"מ

חתימת היוזם :


חתימת המתכנן : גולומב בר-טור אדריכלים שמריהו לוי 32 ראשלי"צ

חתימת בעל הקרקע : אחים דוניק בע"מ

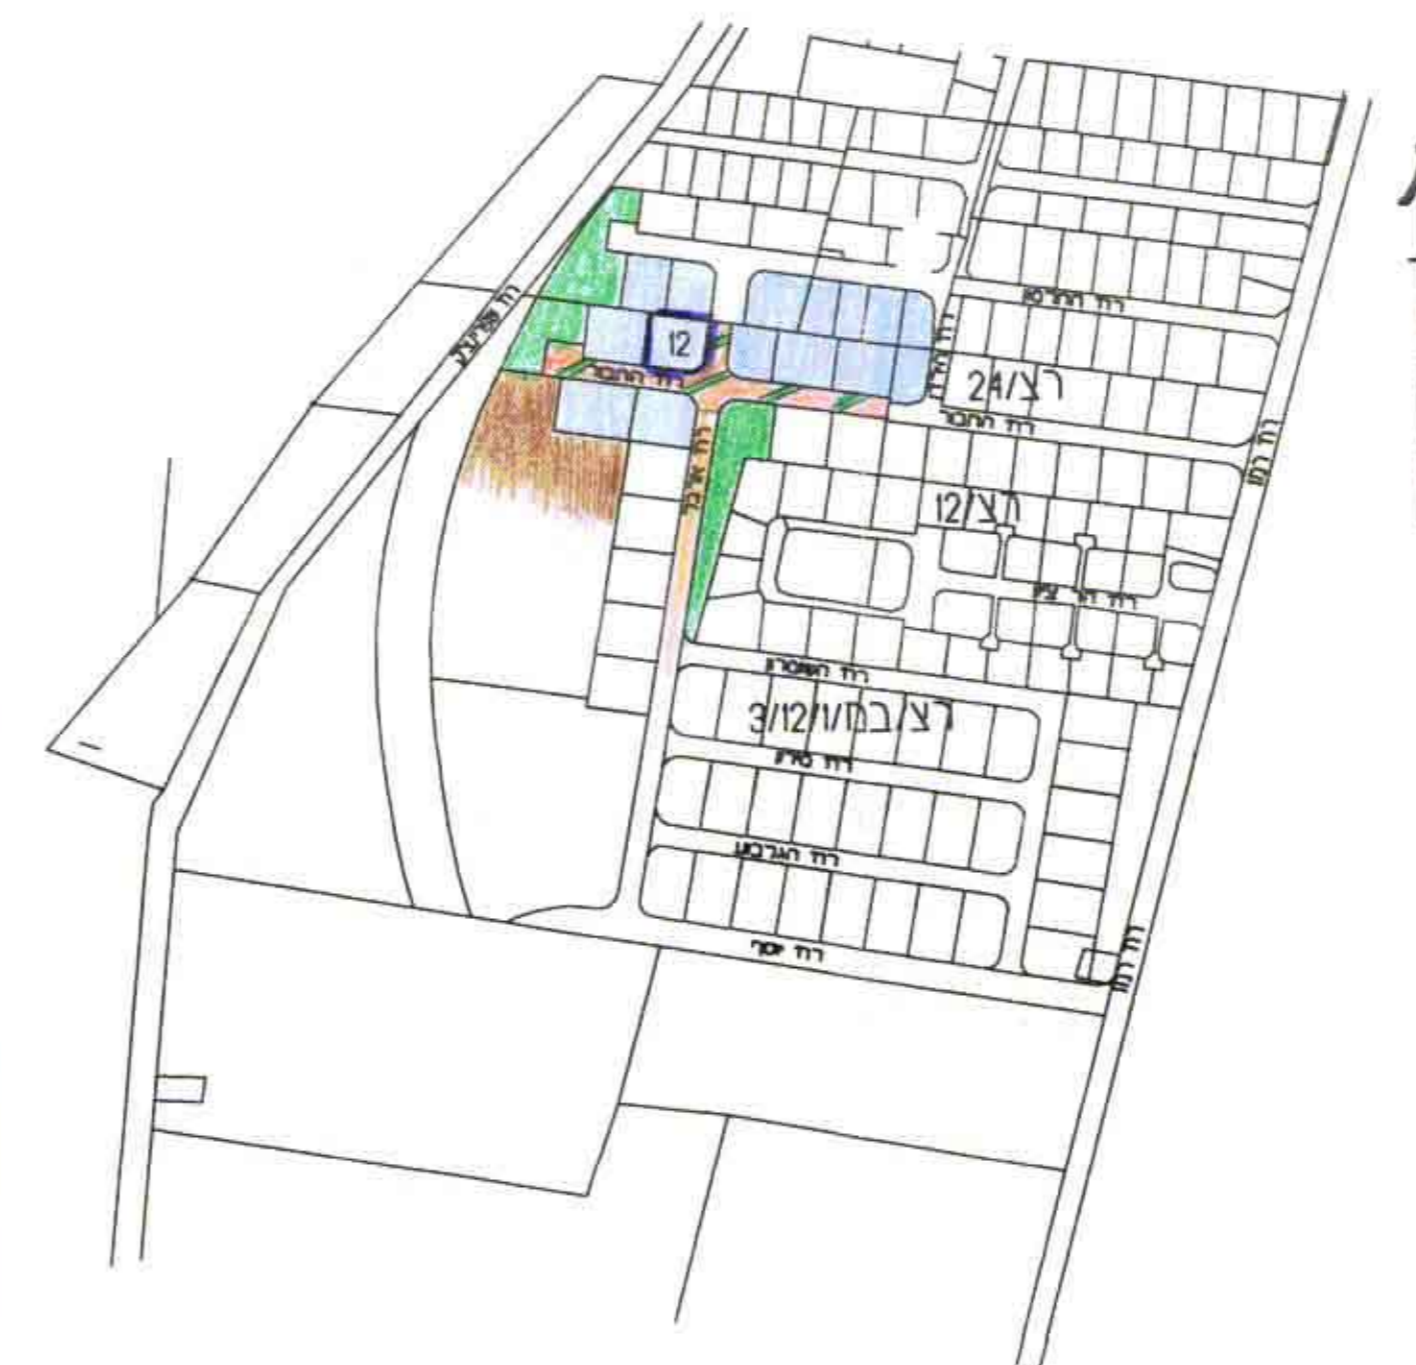


תרשים סביבה קנ"מ : 1:2500

מס' יח' לבניה עלו	% צורה קדמי	% צורה עקומה	מחזר קיים
4	60%	30%	מחזר קיים
4	60%	30%	מחזר קיים

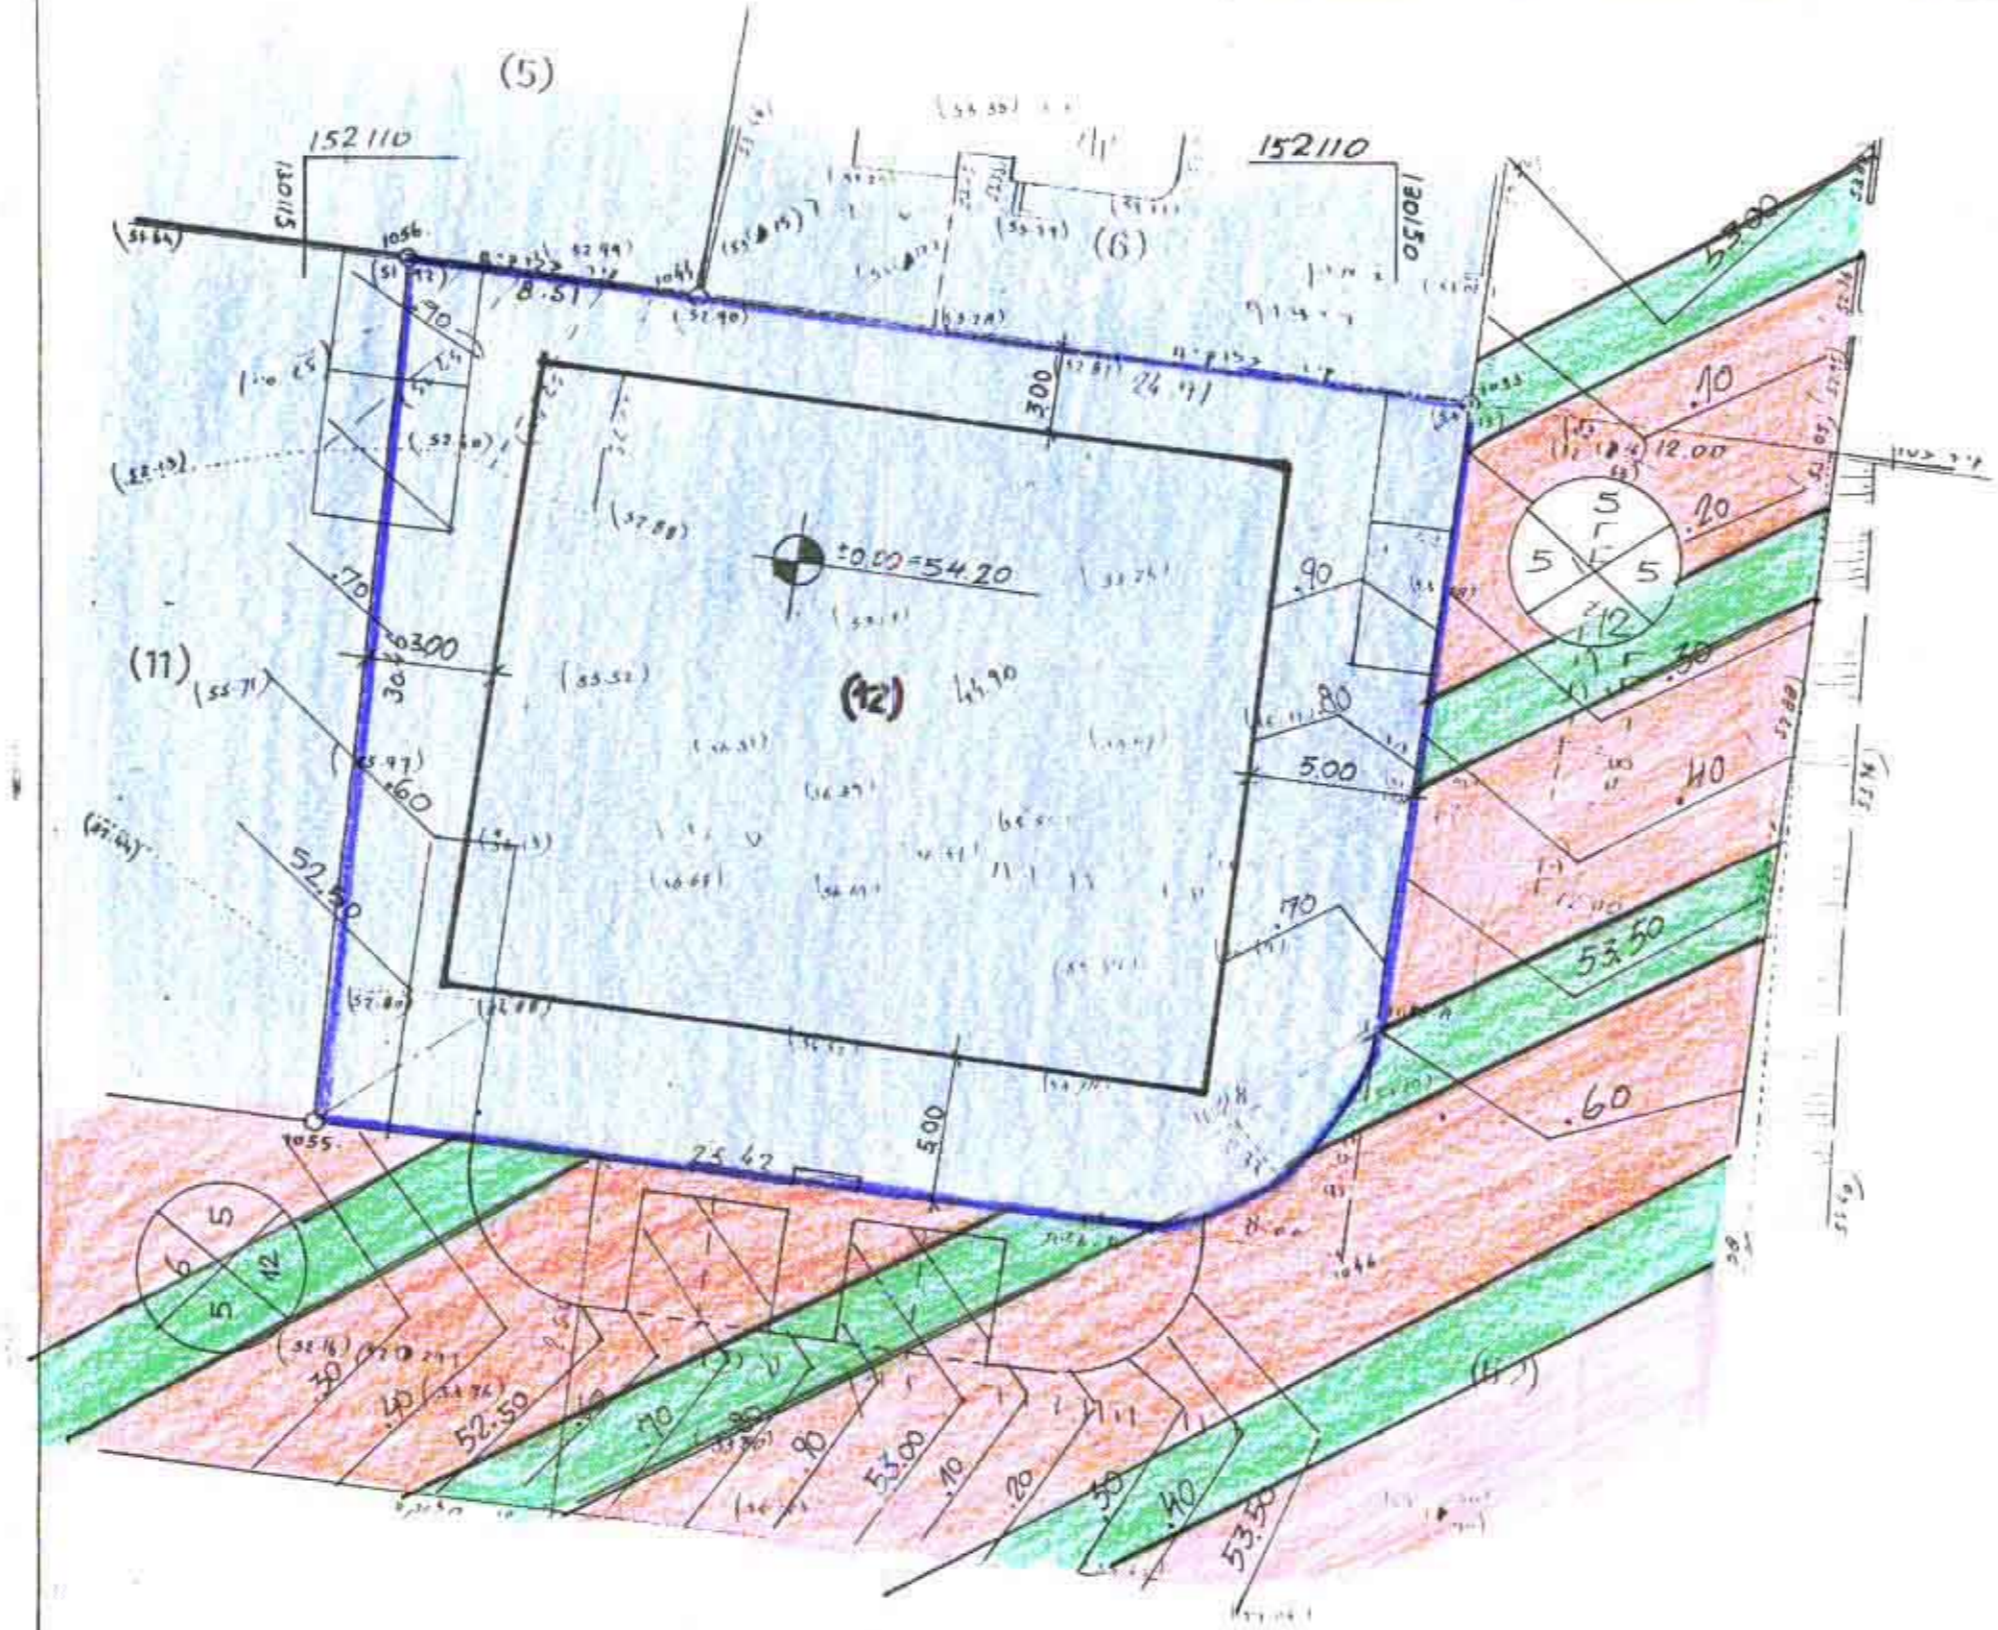

מצב קיים קנ"מ : 1:250

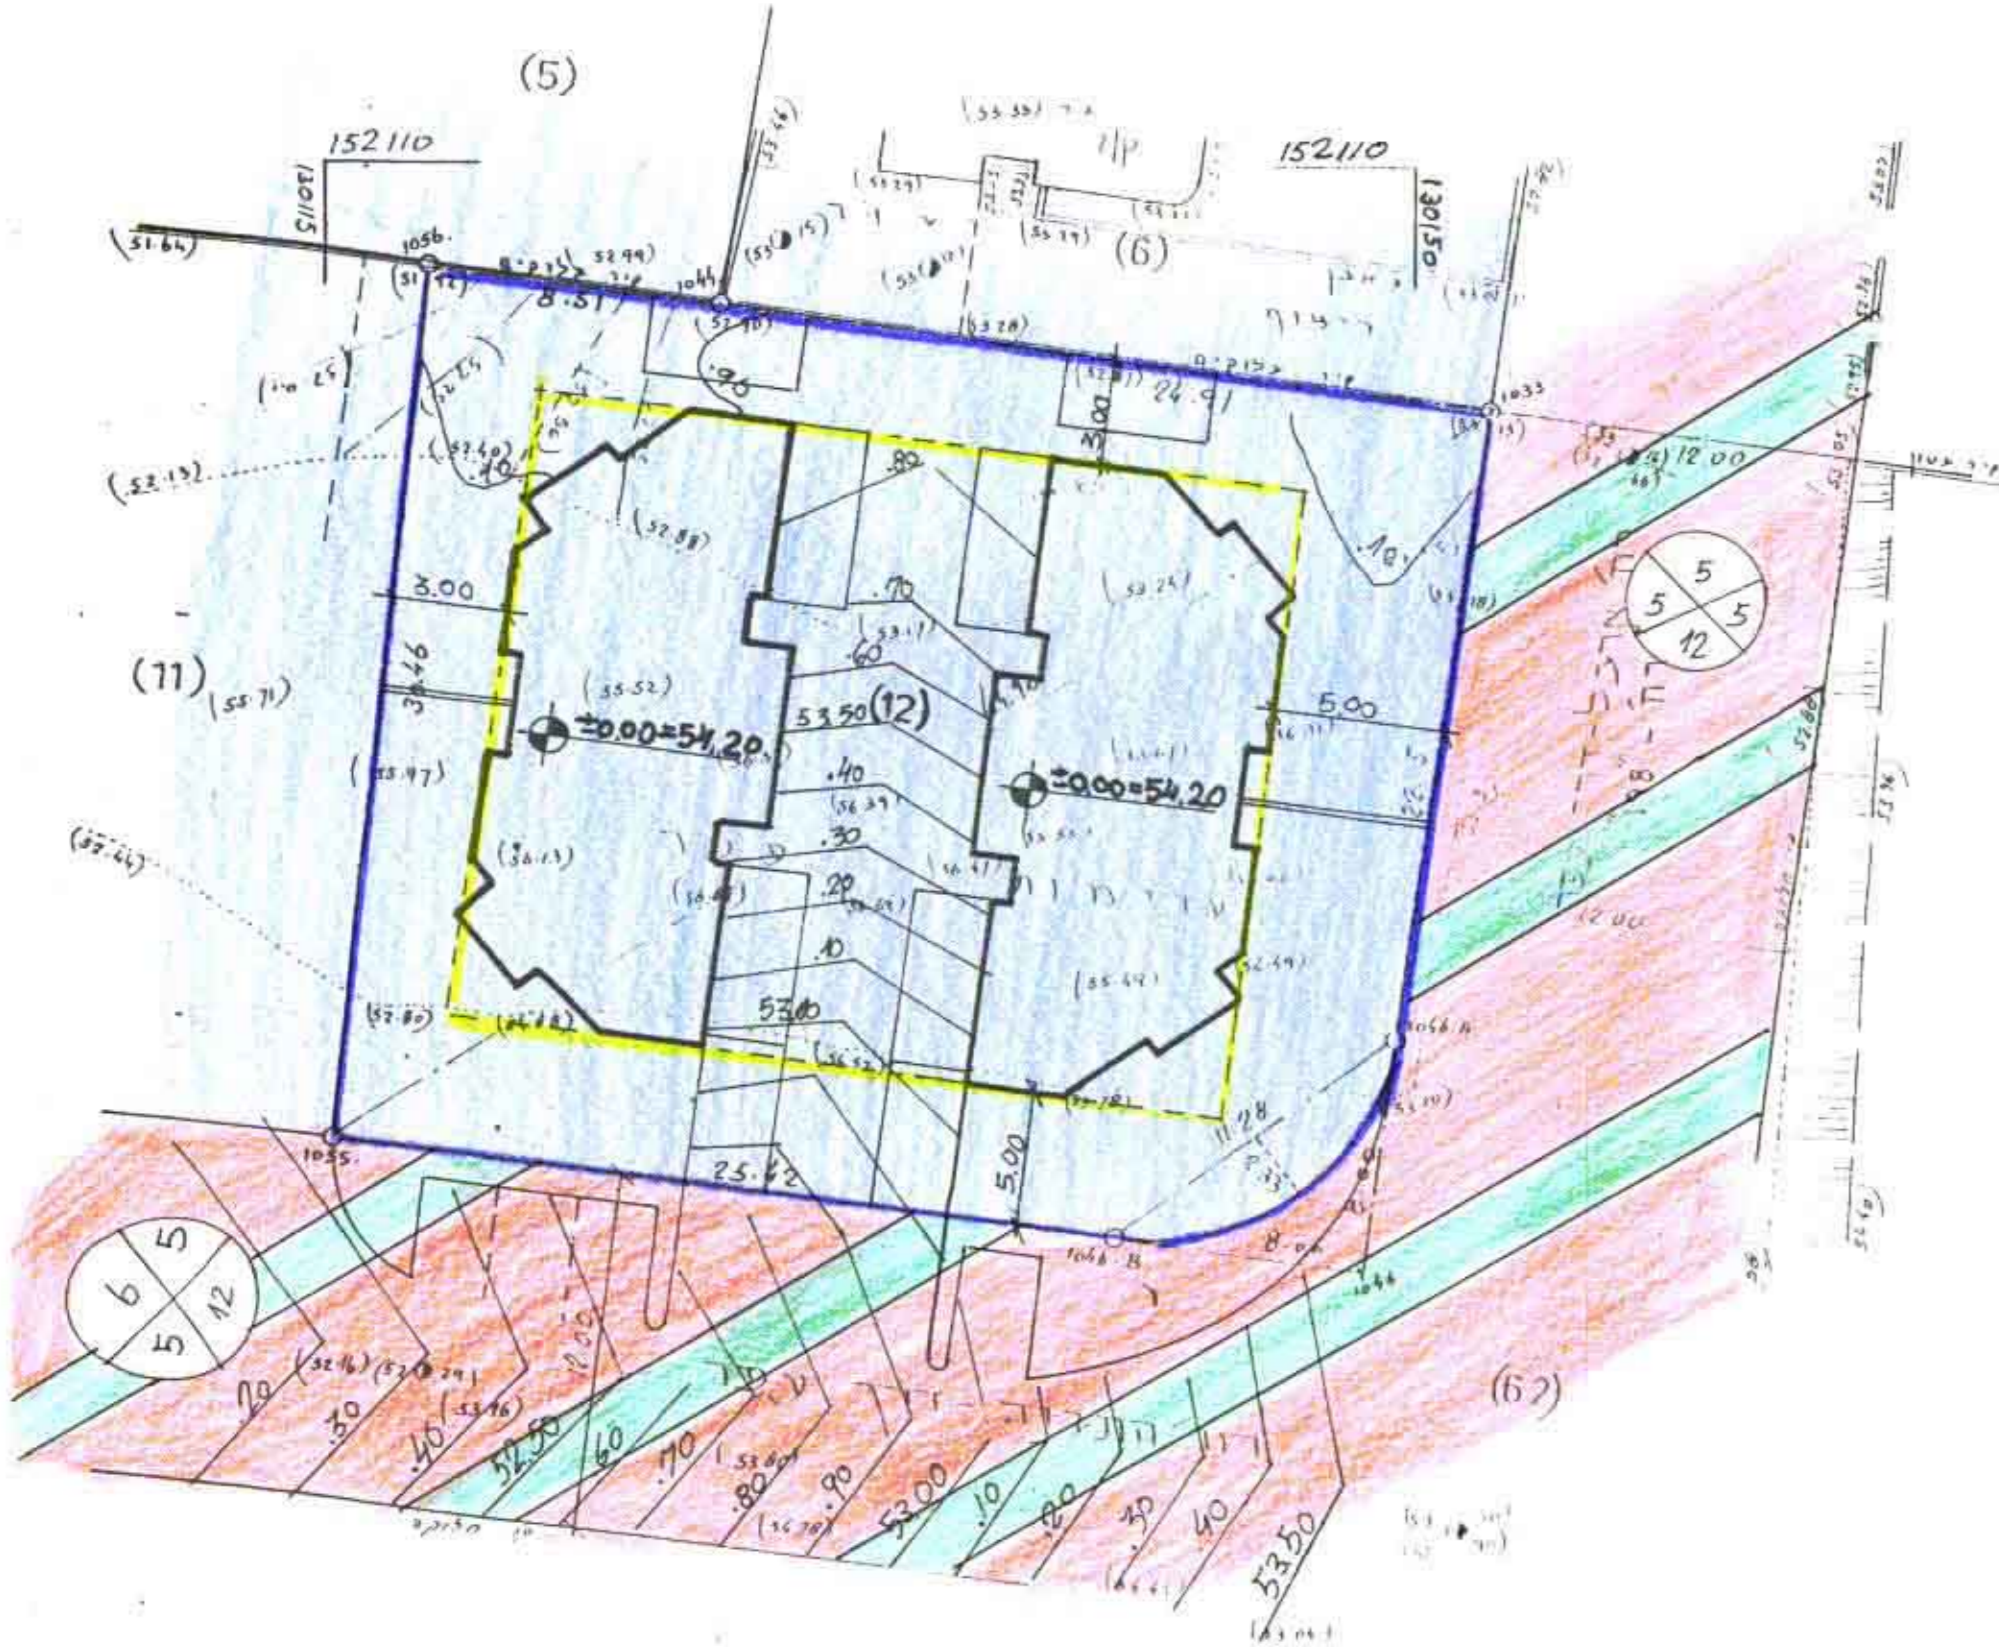

מצב קובצט קנ"מ : 1:250

לא לצרכי רישום

הערות: 1. התכנית מבוססת על הצד ימין של המסלול המוצג. 2. תוכנית זו אינה מהווה חוזה או אחרת. 3. המספרים בסוגריים הם גודלן המרבי של המבנים המותרים. 4. המספרים בסוגריים הם גודלן המרבי של המבנים המותרים.

משרד נוסחתי
552 נוש' 552
אביגדור מזור, רח' חטשילד גא ראשלי"צ טל' 554095