

ת"מ 8125/2-1/4576 כפר יונה צ"מ 8125

מרחב תכנון מקומי "שרונים"
מתחם המרכז - נפת השרון.

שינוי מתאר הצ"מ 2-14576 א' כפר יונה
שינוי להצבמת 2001-14576 בסמכות הועדה המקומית

המקום : כפר-יונה.

גוש	חלקי חקקה	מגרש
8125	8,9	2232,2241-2246

היוזם והמגיש : אליאב חברה לפיתוח ולקבלנות בע"מ
לירמית הנדסה וקבלנות בע"מ
רח' דיזנגוף 253 ת"א, טל' 03-5441773

עורך התכנית : גרין אדריכלים בע"מ. רח' מילת סופר 43, ת"א. טל' 03-6486462

בעל הקרקע : אליאב חברה לפיתוח ולקבלנות בע"מ
לירמית הנדסה וקבלנות בע"מ
רח' דיזנגוף 253 ת"א, טל' 03-5441773

שטח התכנית : 18.00 דונם
קנימי : 11250

תאריך : 28.9.83

- מקרא**
- גבול התכנית
 - מגורים א'
 - דרך קיימת
 - דרך לביטול
 - דרך מוצעת
 - ש.צ.פ.
 - בנייני ציבור
 - דרך משולבת
 - שטח לפיתוח עתידי
 - מס' חלקה חדשה
 - מס' חלקה
 - מס' דרך
 - קו בנין
 - רוחב דרך

חתימות : בעל הקרקע

המועצה המקומית

היוזם

עורך התכנית

טבלת שטחים

יעוד	המגרש	שטח
מגורים	2232	3388
	2241	1210
	2242	1224
	2243	1173
	2244	1164
	2245	1217
	2246	1215
סה"כ		10591
ש.צ.פ.		674
דרכים		4837
דרך משולבת		1898
סה"כ		18000



תרשים סביבה ק.מ. 1:100000



תרשים סביבה ק.מ. 1:50000

מחוז : המרכז
נפה : השרון
מקום : כפר יונה
גוש : 8125
חלקות : 6-9
הוכן עבור : שכון עובדים אליאב




- הערות**
- התכנית מבוססת על חכית של מודד מוסמך י. בן אבי
 - גבולות שאינם מתוארים הם סימני כוללי ווית
 - סימני גבול שאינם מתוארים הם בלתי מסוימים


התוכנית נערכה לפי תוכנית מדידה של הרי גרינברג

גבול חדש
גבול לפי מ.מ. כפר יונה

מציב קיים

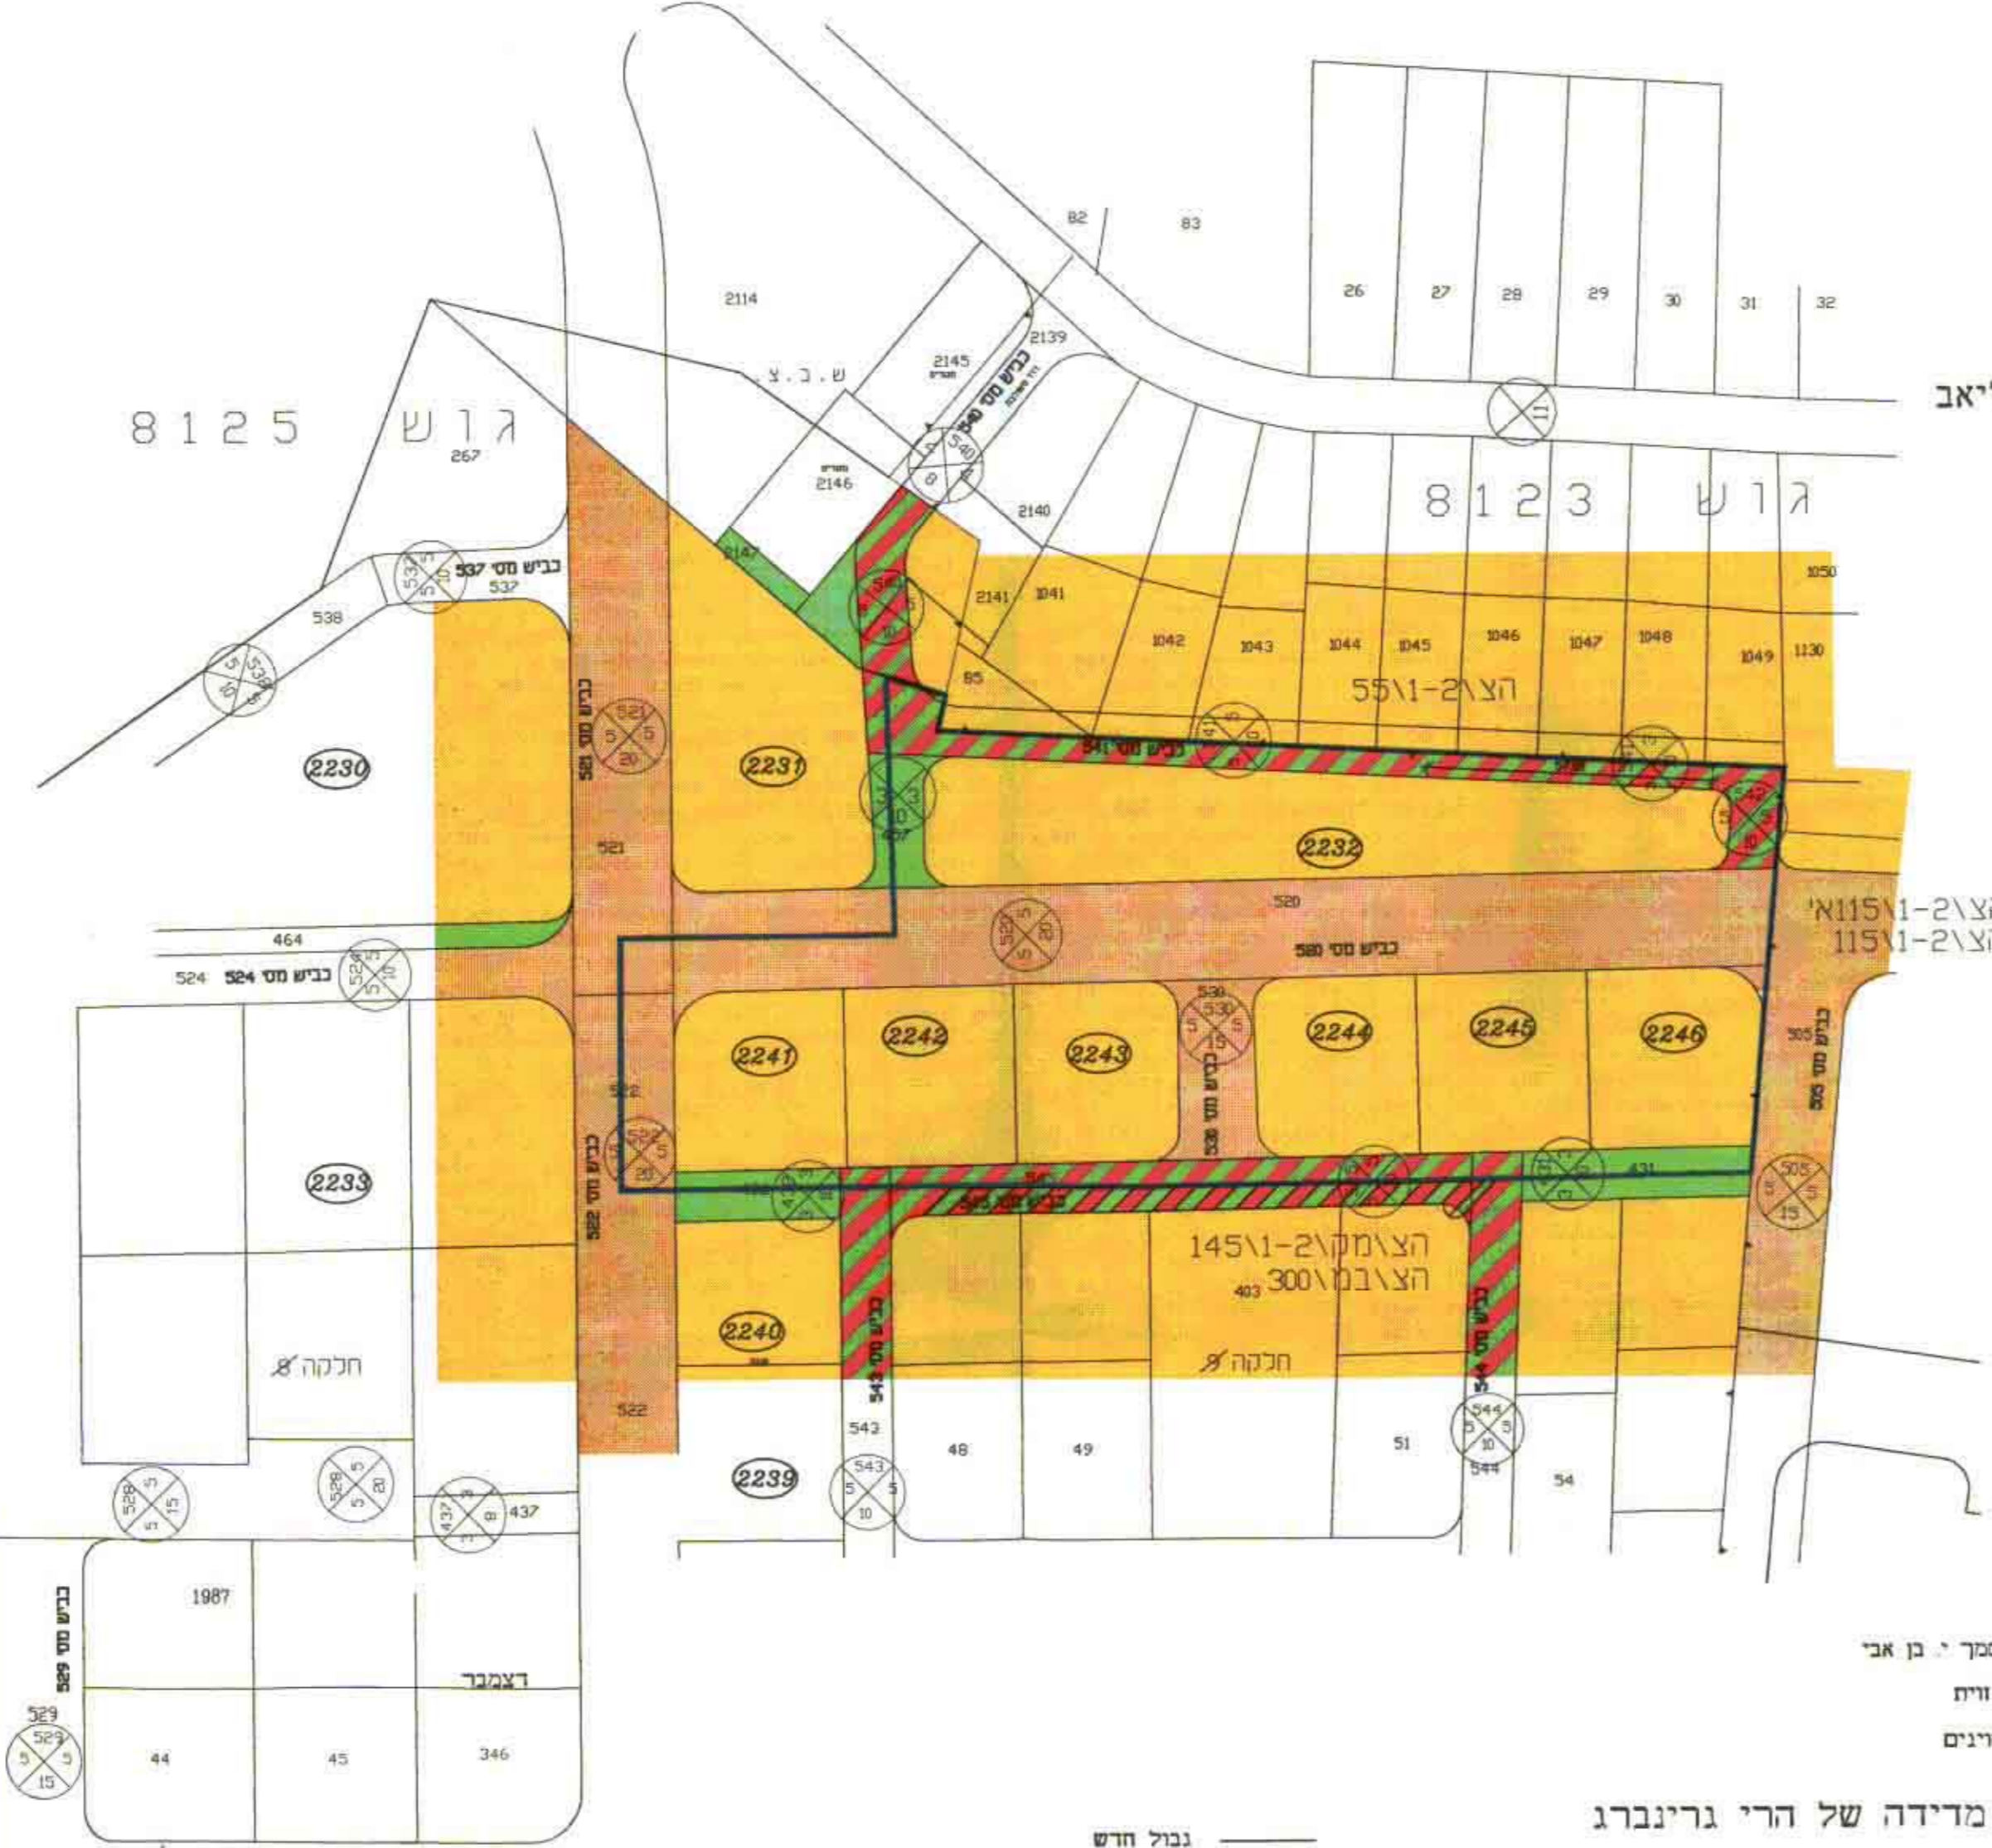

הוכנית נעשה על פי הקנה הודדים מדידת ומס' 1080
ואני מאשר בזה כי היא ראוייה לאישור כבשרה לרישום
אני מאשר בזה שזה העתק נכון של חרשים מהמדידה
שביצעתי ביום 17/7/83 בשעה 17:00 וכי הוא מתאר
בדיוק את מצבם ונבולותיהם של החלקות והמתוארים
בשרטוט זה.

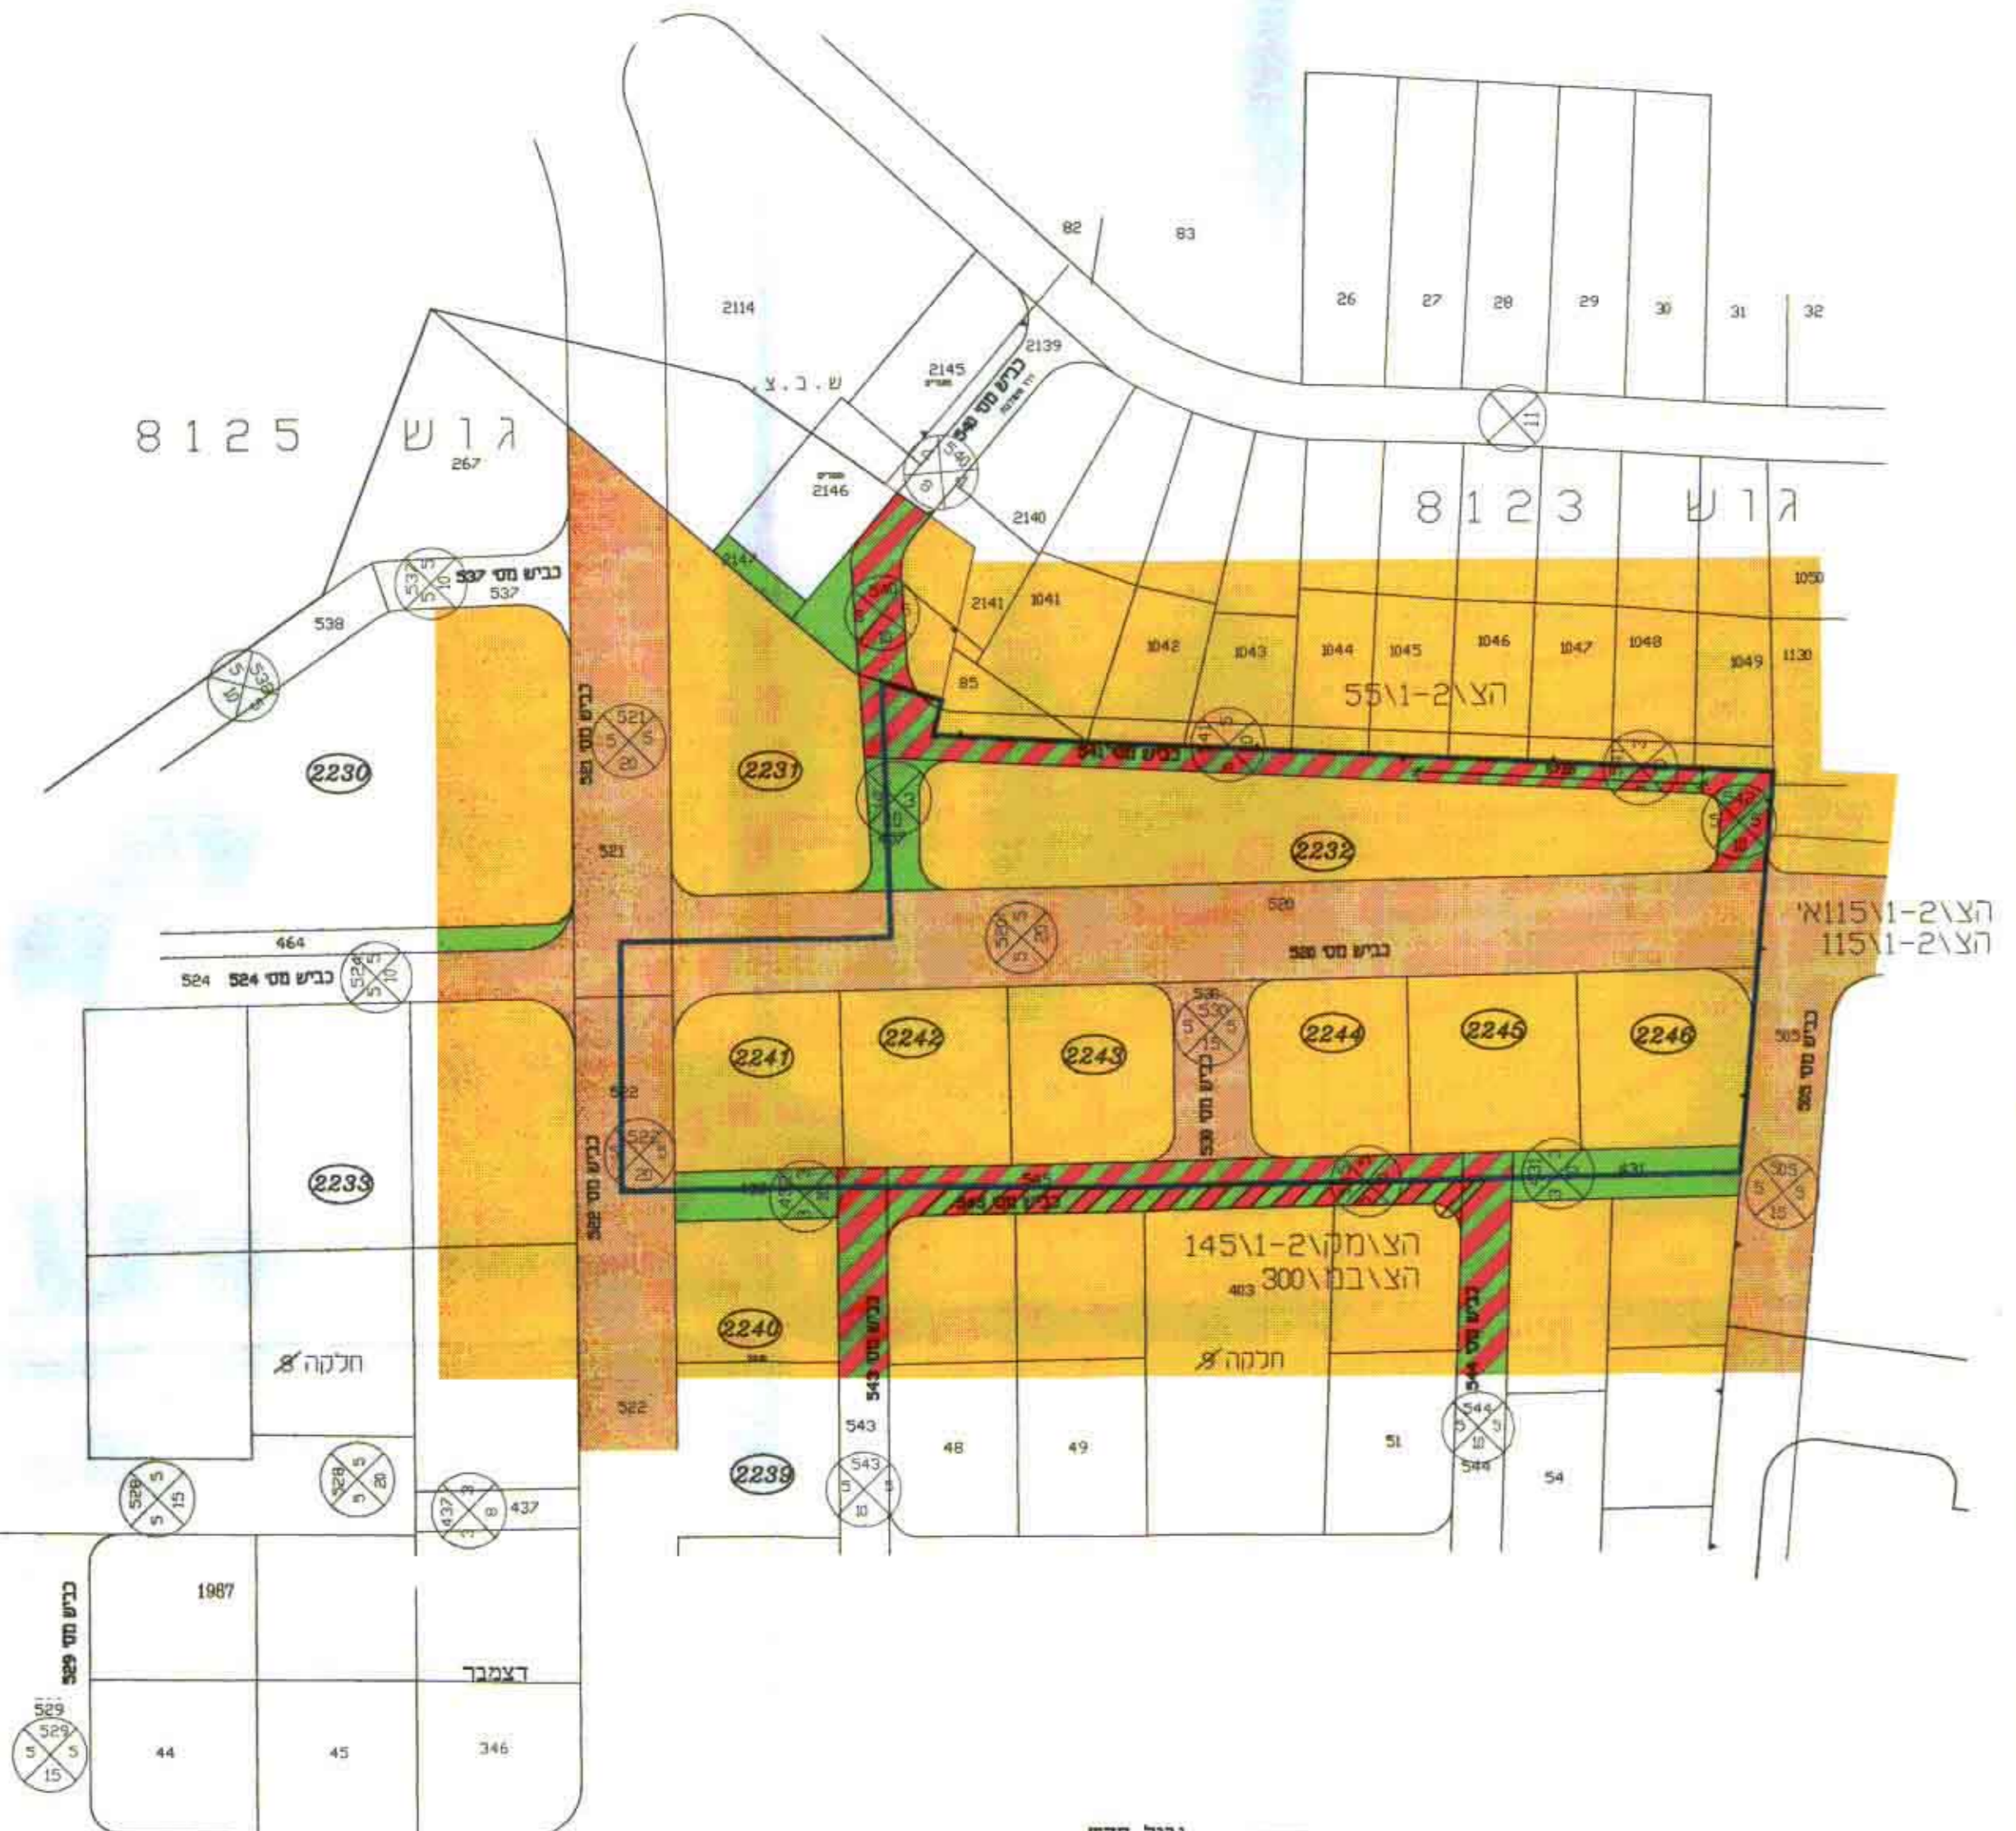

הוכנית נעשה על פי הקנה הודדים מדידת ומס' 1080
ואני מאשר בזה כי היא ראוייה לאישור כבשרה לרישום
אני מאשר בזה שזה העתק נכון של חרשים מהמדידה
שביצעתי ביום 17/7/83 בשעה 17:00 וכי הוא מתאר
בדיוק את מצבם ונבולותיהם של החלקות והמתוארים
בשרטוט זה.

מציב מוצע ק.מ. 1:250