

ר"ח בן ציון מהנדס ומודד מוסמך מס' רשיון 296

חלוקה 9469\98  
GR AL KAT-M\9469\9469HLK

שרונים  
מחלקת תכנון  
27-01-1999  
ניתקבל


מחוז: המרכז  
מרחב תכנון מקומי: שרונים  
תכנית: הצ/מק/5-1/45  
שינוי לתכנית מתאר: הצ/5-1/45  
מקום התכנית: גוש 7788  
מגרש 2114  
חלקה 43  
הישוב: תל מונד  
שטח התכנית: 2818 דונם  
יזום התכנית: המועצה המקומית תל מונד  
בעל הקרקע: המועצה המקומית תל מונד  
עורך התכנית: אדרי' פנינה נוי  
ר"ח הילל יפה 41 חדרה  
טל' 06-6345132

תרשים סביבה  
קנה מידה: 1:1250




ועד מקומי שרונים  
אישור ועדה מקומית  
הועד המקומי החליט לאשר את התכנית  
משיב סג' 06/92 בית 20112

מצב מוצע  
קנה מידה: 1:500

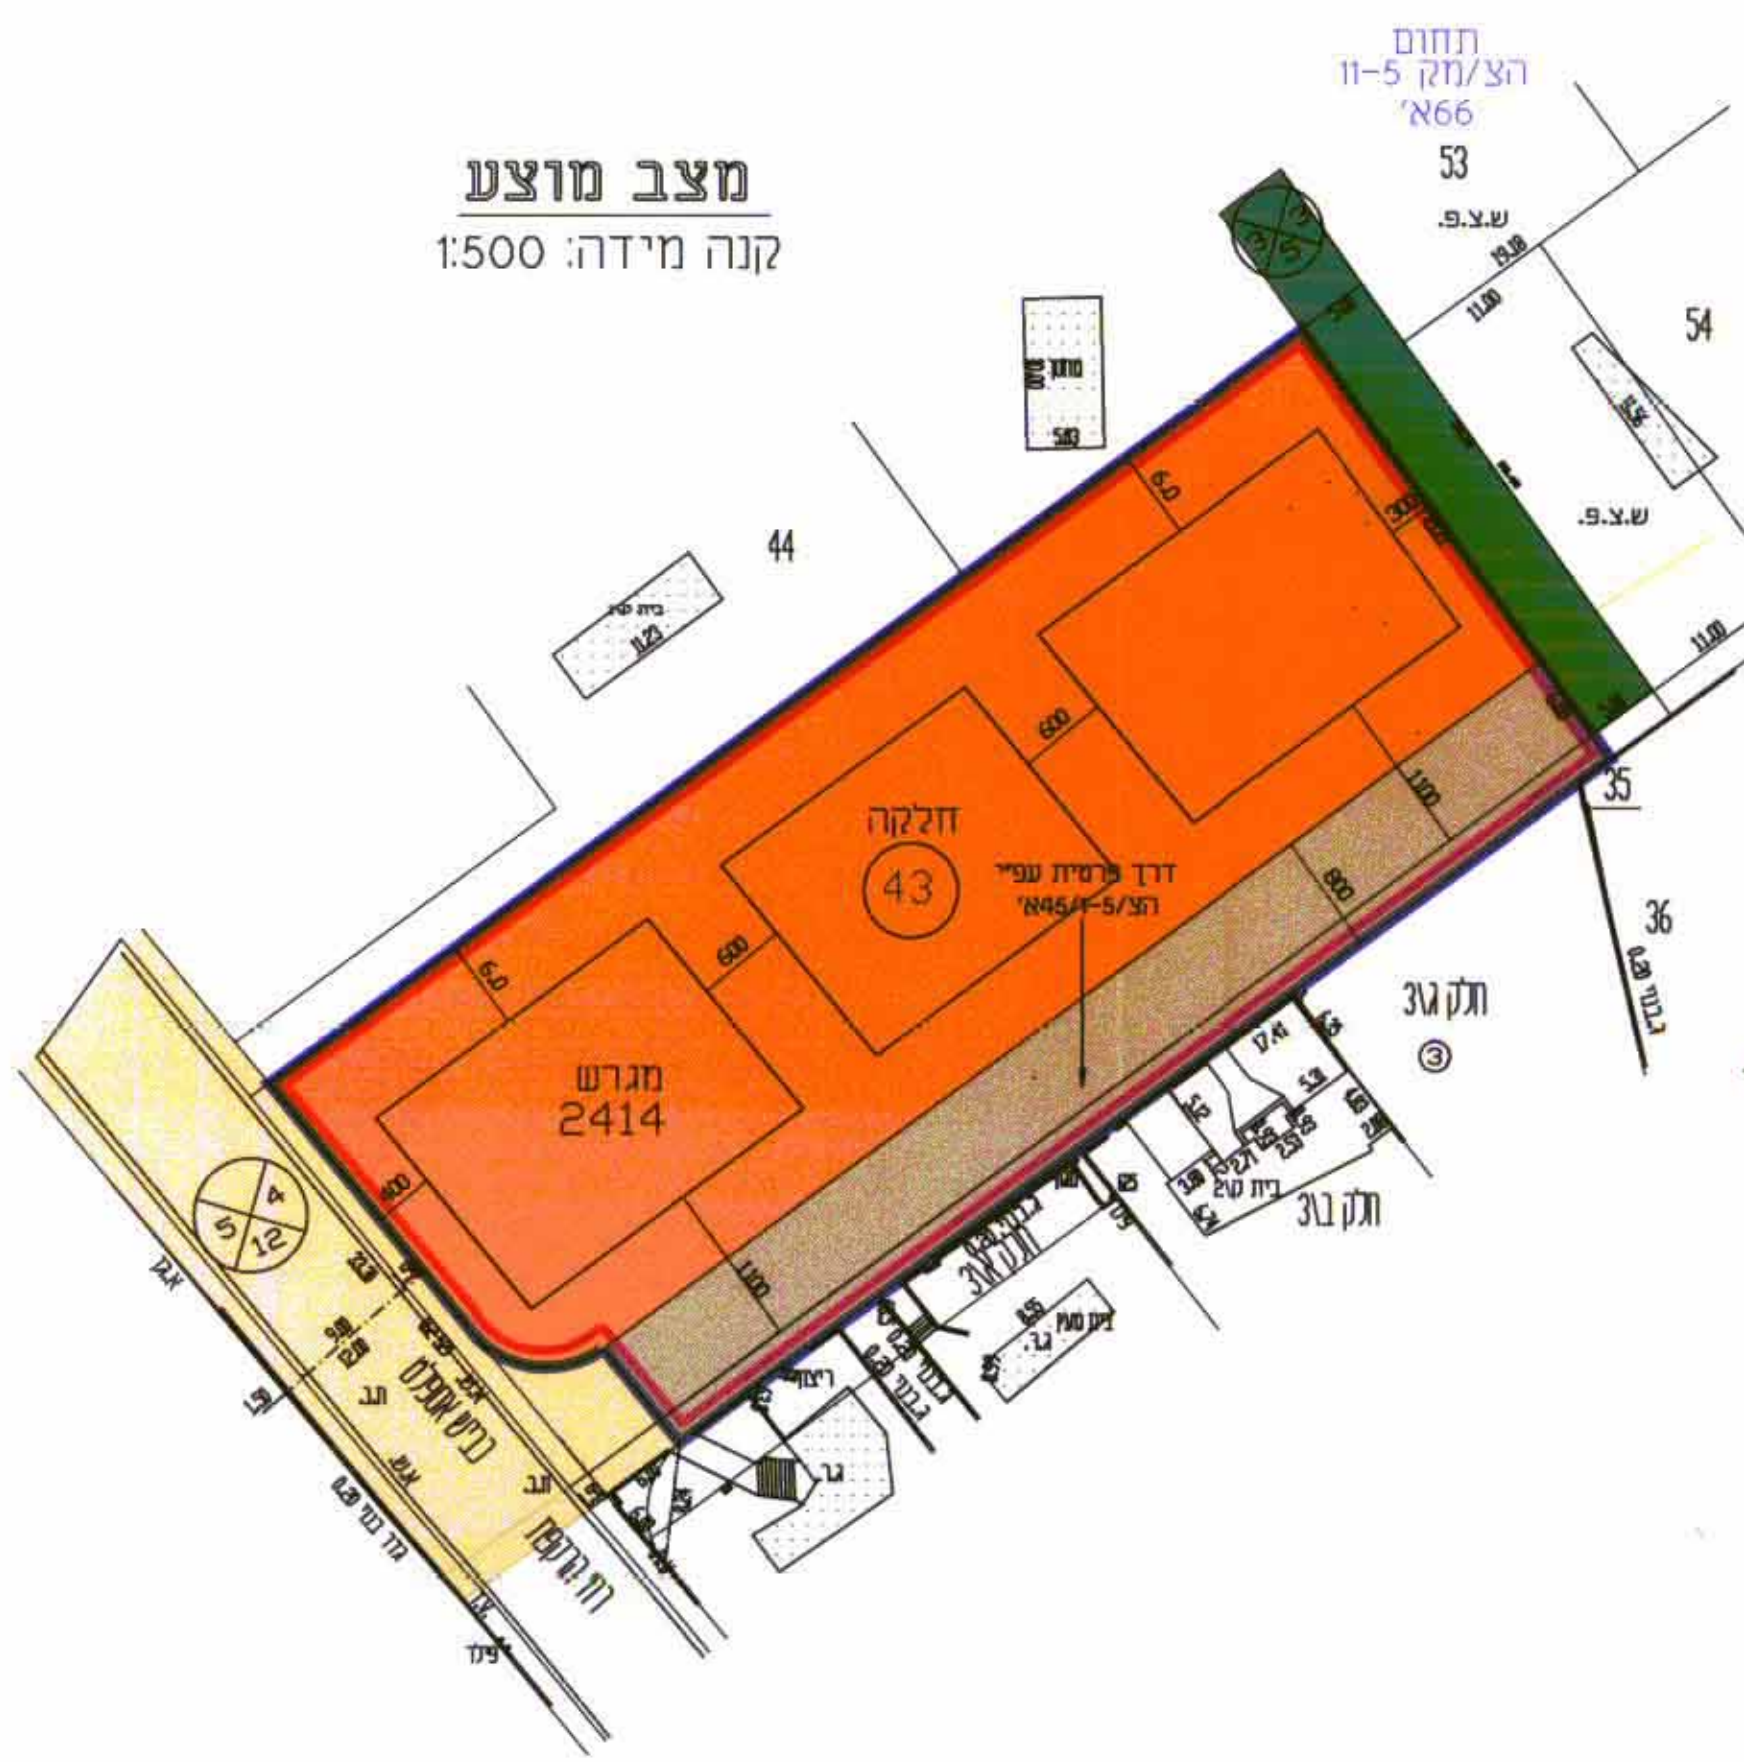

מצב קיים  
קנה מידה: 1:500

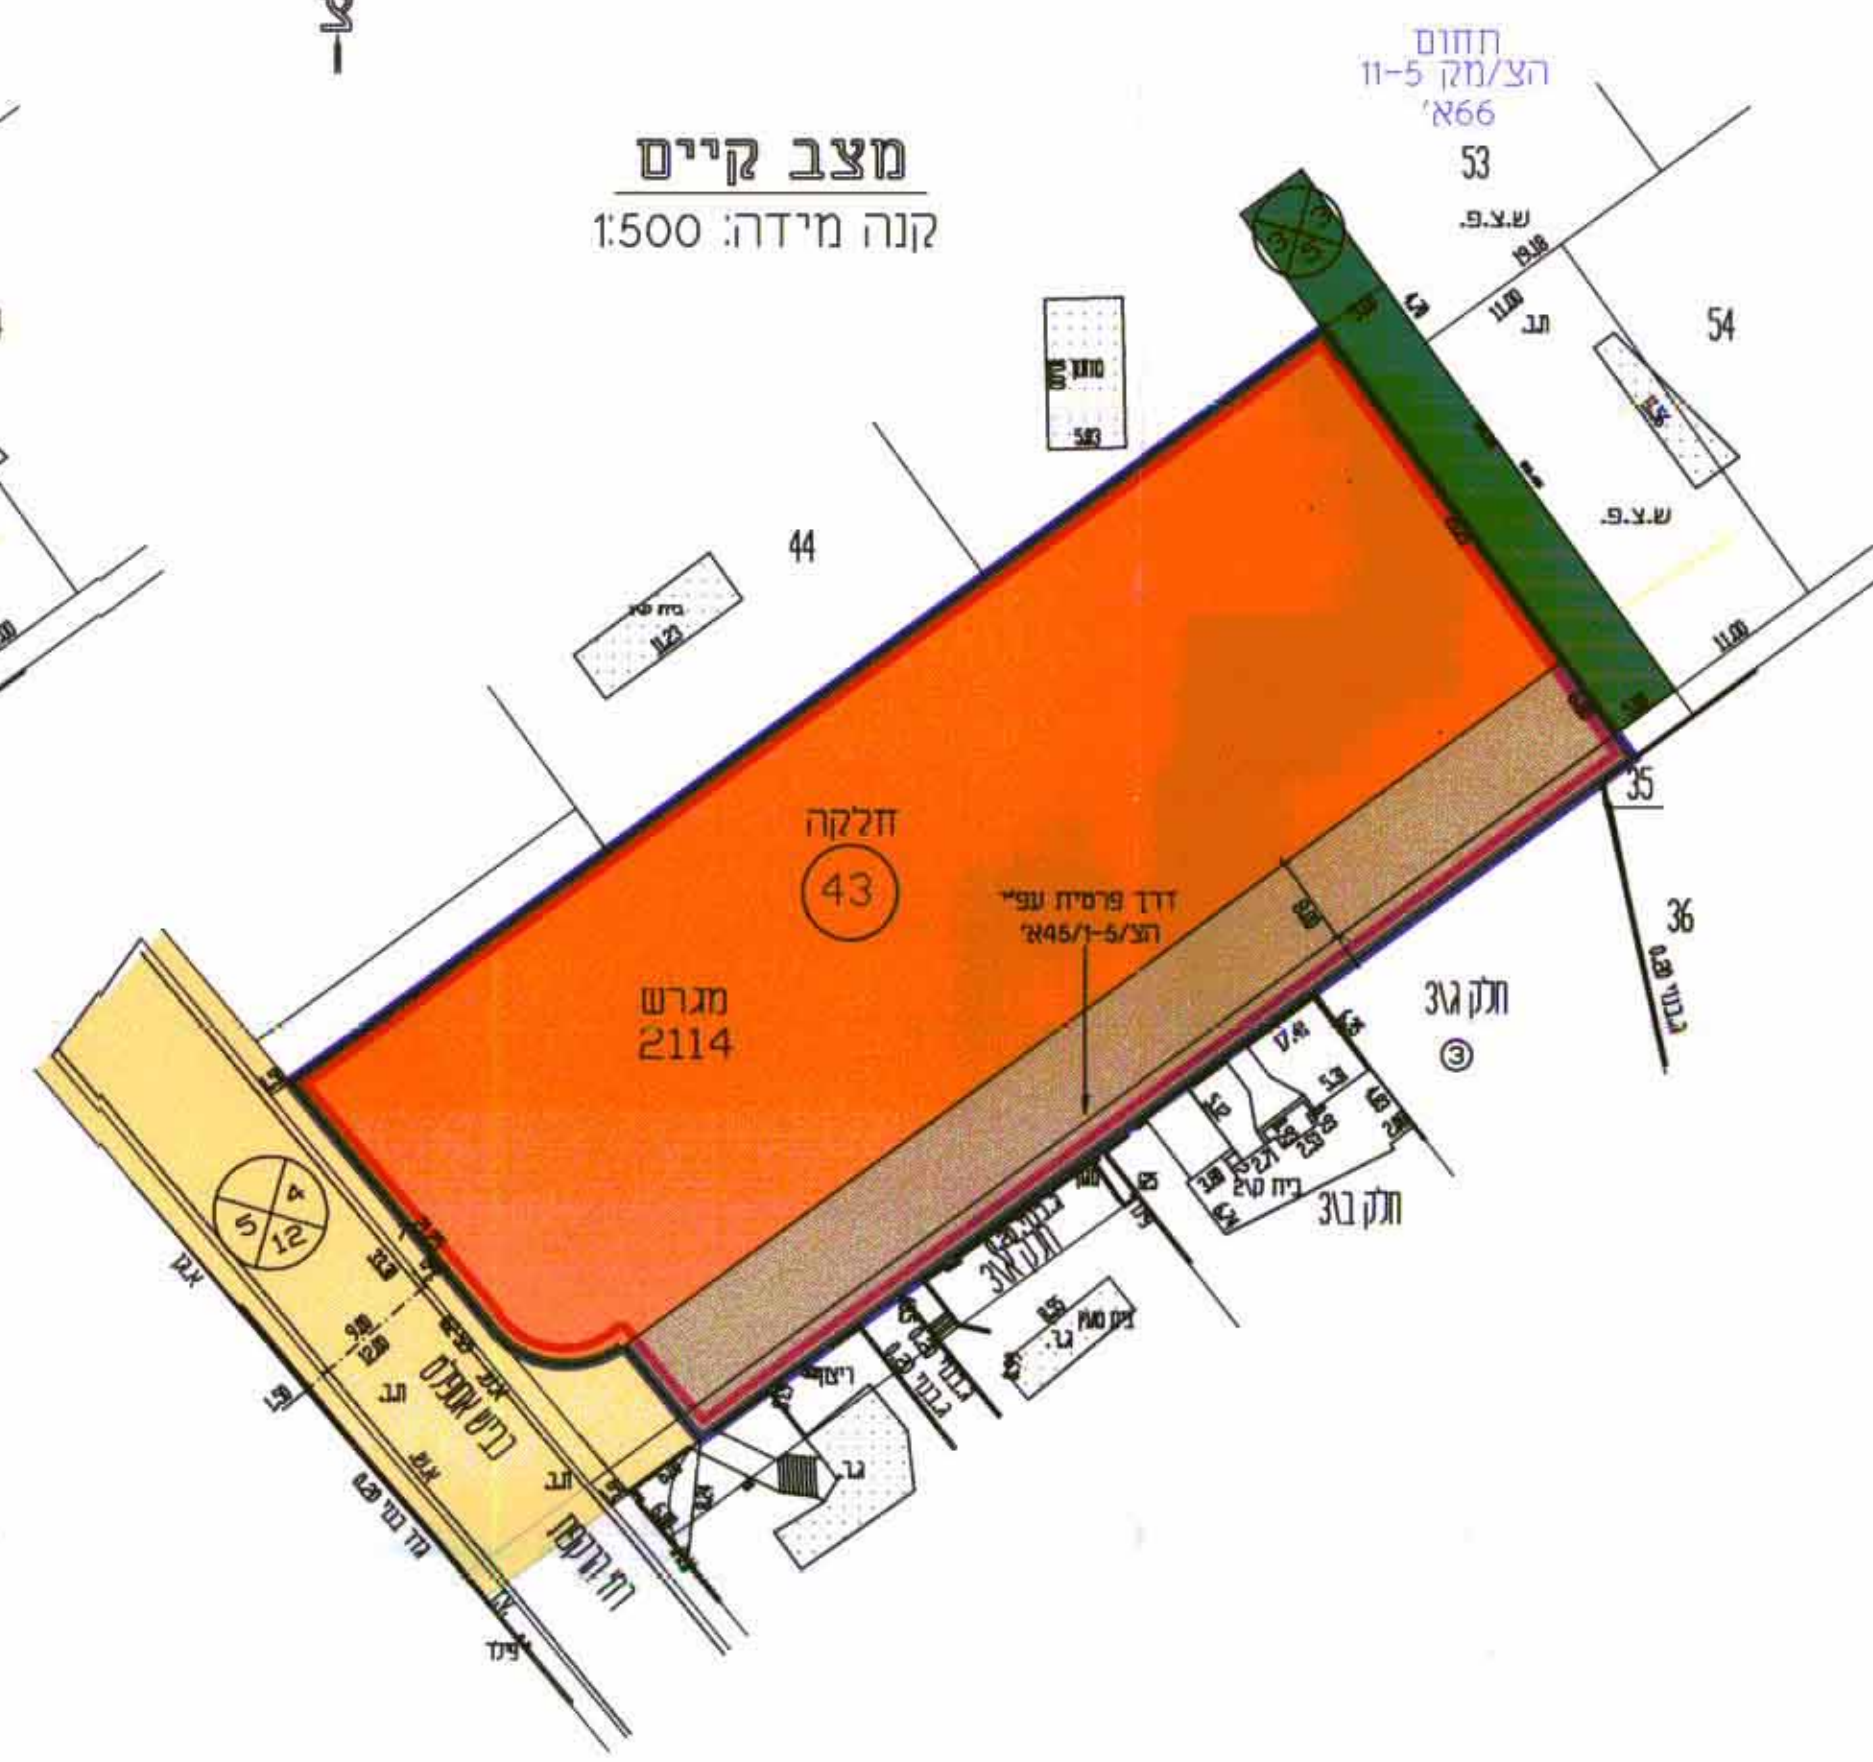

תרשים סביבה 1:1250



- מקרא:**
- גבול התכנית
  - גבול תכנית מאושרת
  - אזור מגורים א'
  - אזור מגורים א' מיוחד
  - אזור מסחרי
  - ש.צ.פ.
  - דרך מאושרת
  - דרך פרטית
  - להריסה
  - מספר חלקה קיימת 43
  - מספר מגרש קיים 2114
  - מספרי מגרשים חדשים 43\4 43\5 45\6

חתימות:  
מתכנן:  
יזום התכנית:  
בעל הקרקע:

13.1.1998  
לא לצרכי רישום  
12.2.97  
כ"ר ב.י. מהנדס ומודד מוסמך. מס' רשיון 296  
ר"ח תל-חי 6 נתניה  
טל': 09-8828151  
פקס: 09-8624674

הערות  
1. גבולות ושטח החלקה 43 נלקחו מתכנית הגוש.  
2. חלוקת החלקה 43 בהתאם לתכנית הצ/5-1/45.

