



הח' כס/מק/3 2 כ סוס 1000 חב/פ/כ

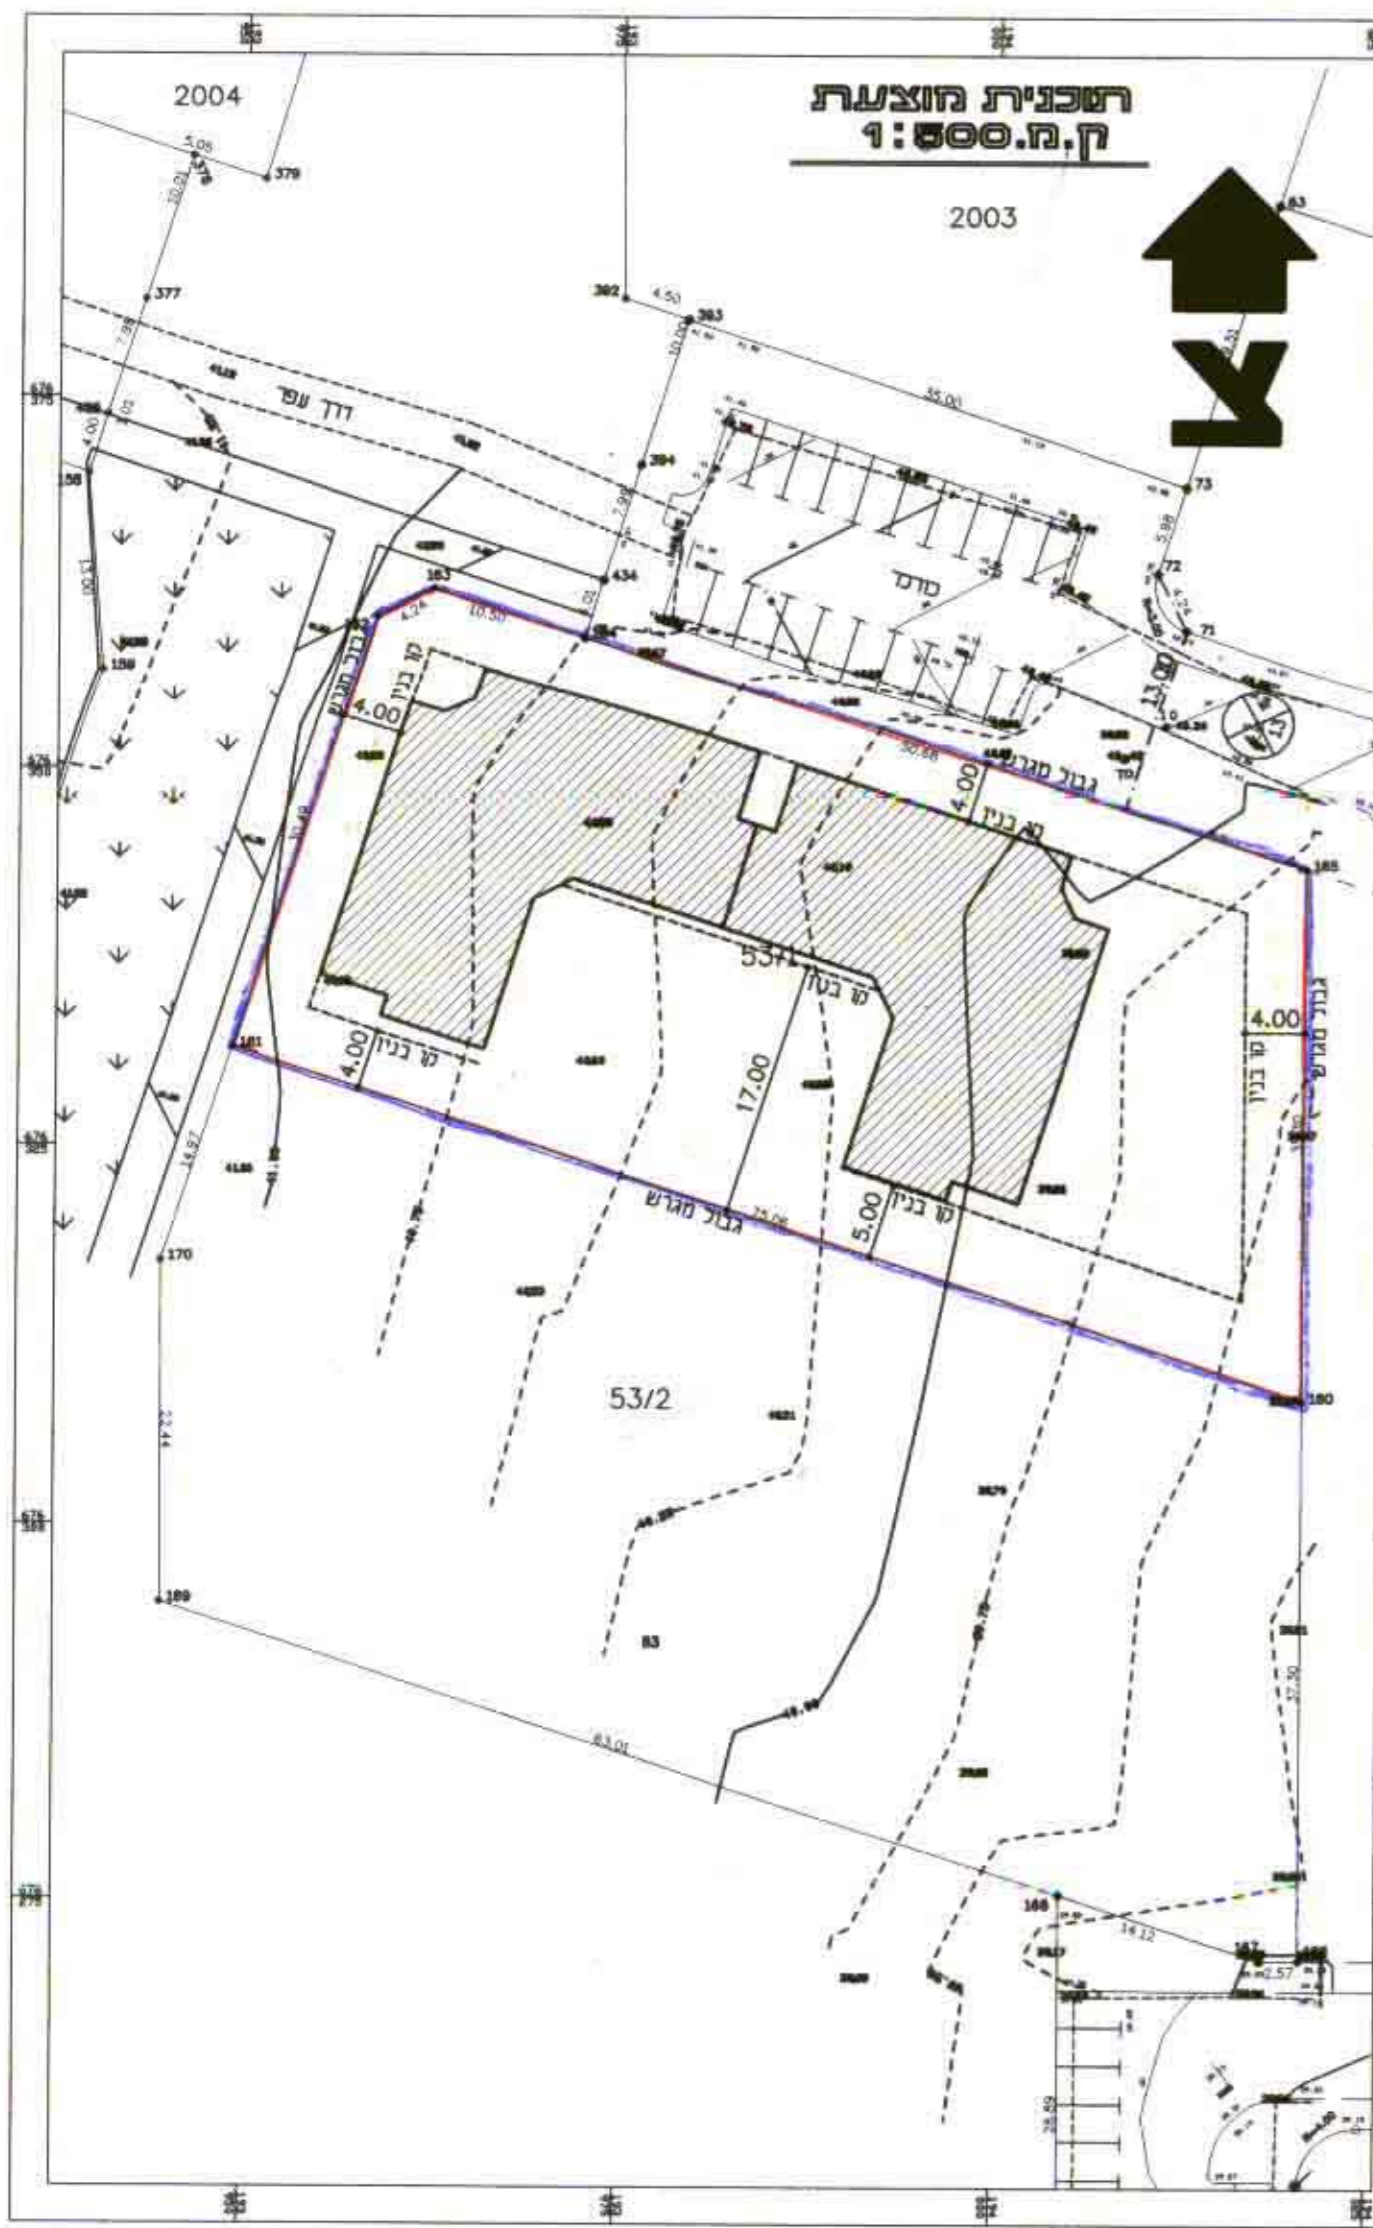

תוכנית מוצעת
ק.ה. 1:500

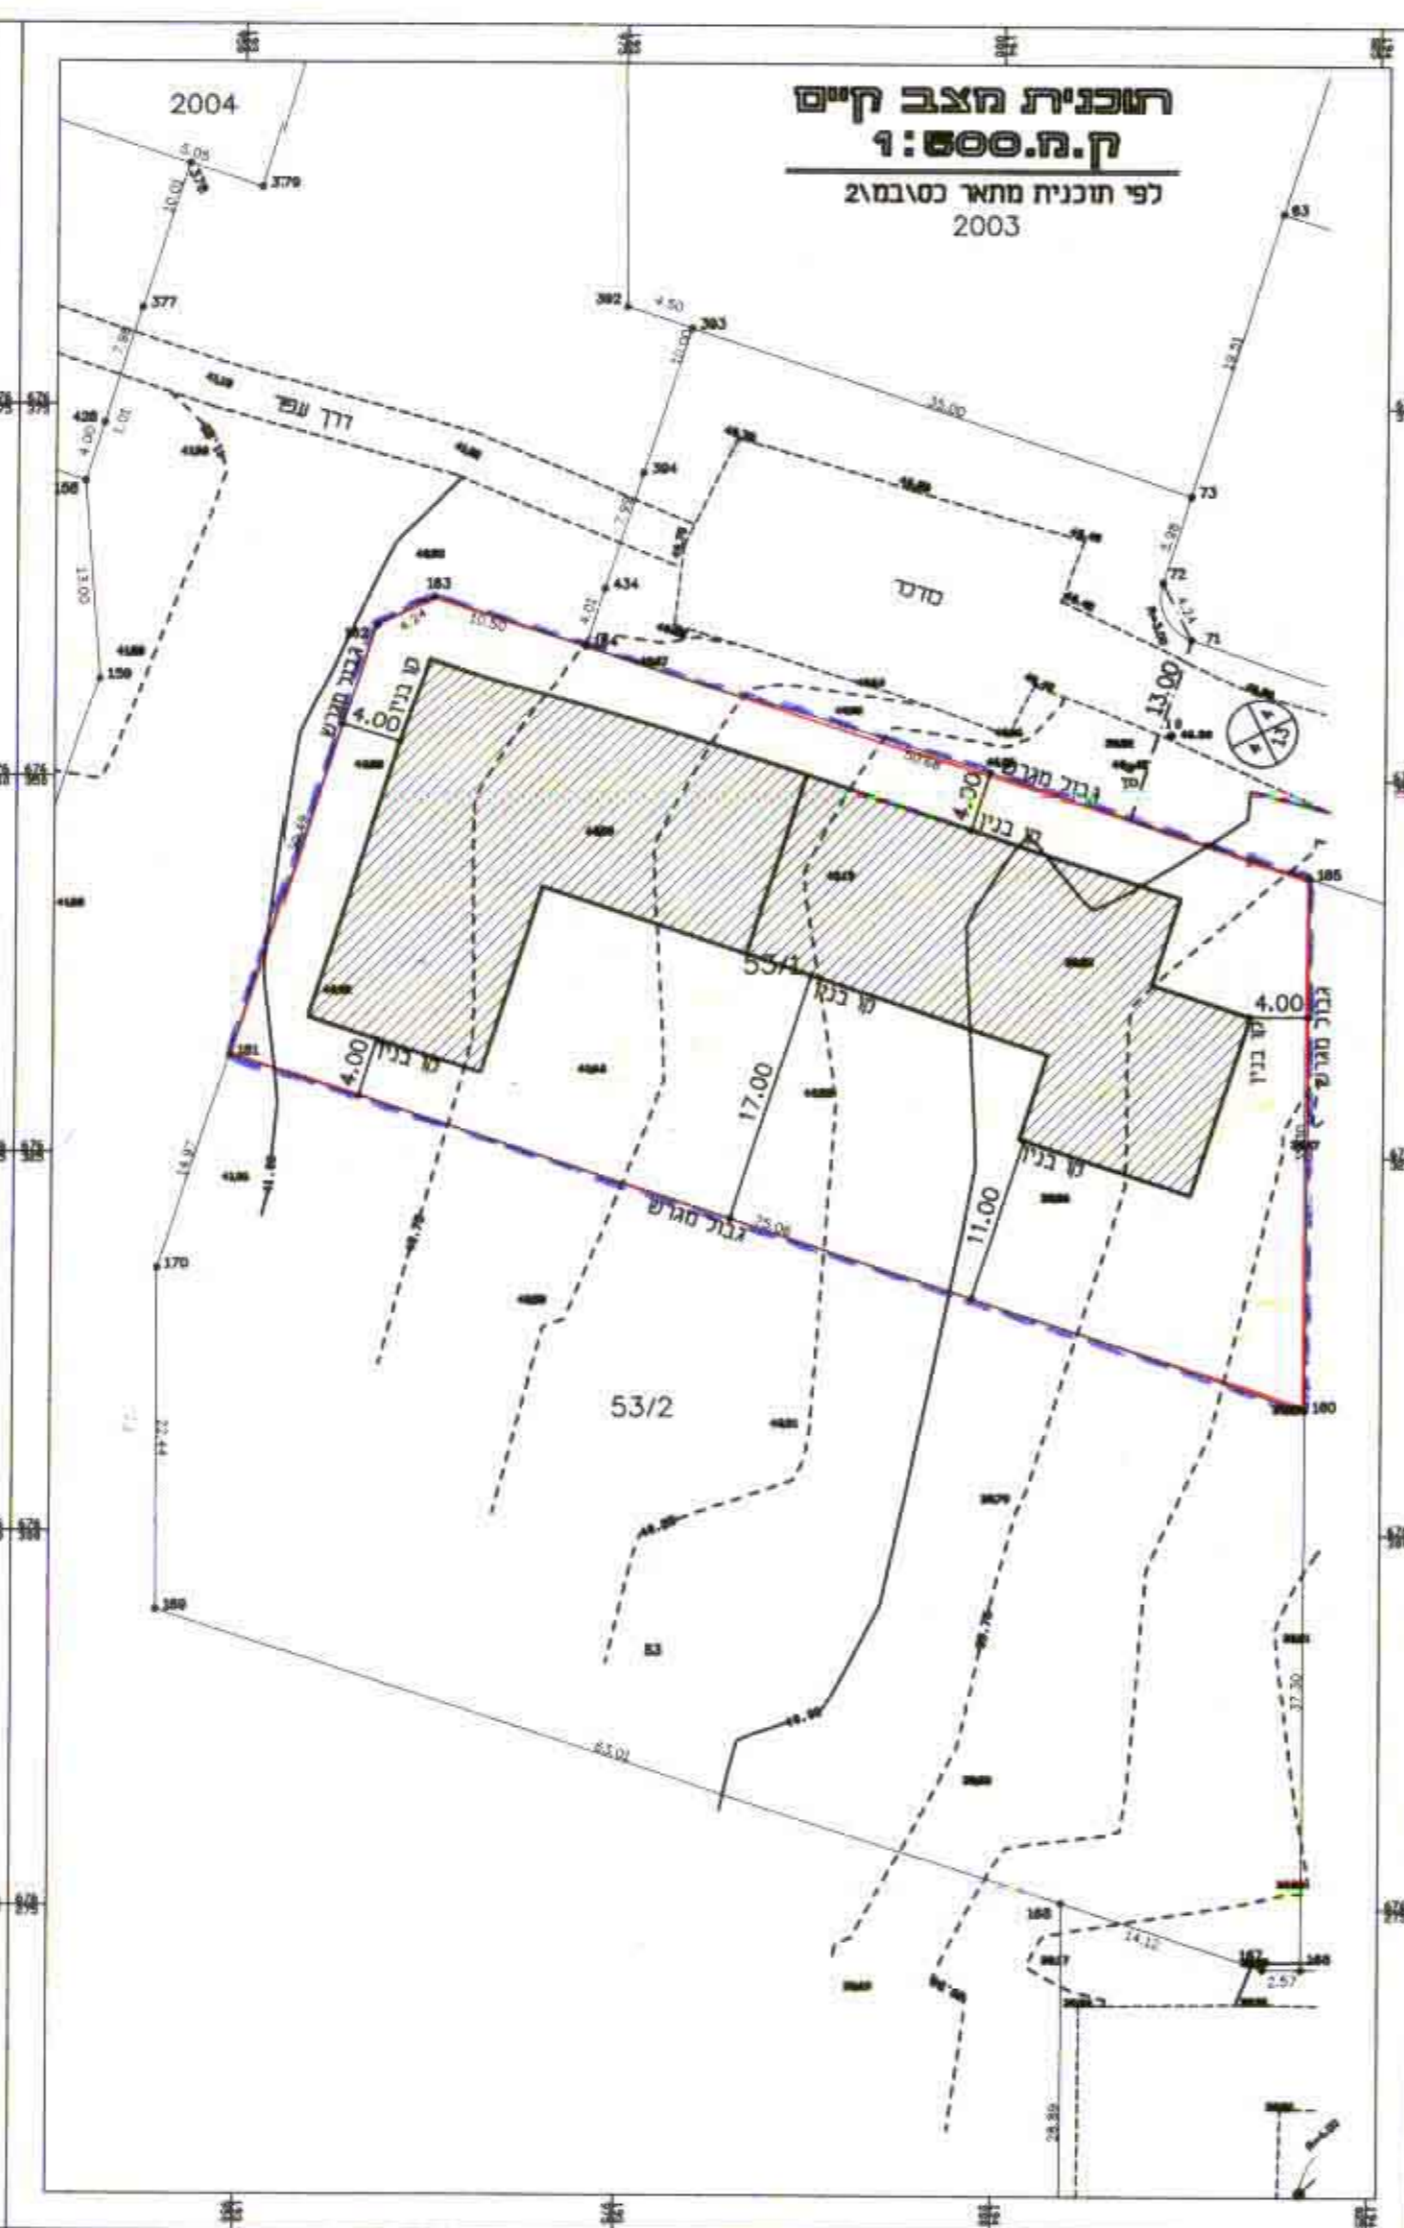

תוכנית מצב קיים
ק.ה. 1:500
לפי תוכנית מתאר כטבמ2
2003



תרשים סביבה
ק.ה. 1:1000
לפי תוכנית מתאר כטבמ2

מחוז מרכז
מרחב תכנון מקומי כפר-סבא
תכנית שינוי מתאר מס. כטמקטבמ2\ד
שינוי לתכנית מתאר כטבמ2

1. המחוז: המרכז.
2. הנפה: פתח-תקוה.
3. המקום: כפר-סבא
גוש: 7618, מגרש: 53\1
4. הבעלים: מנהל מקרקעי ישראל, חכירה: חברת 'פלסיים לבנין בעימ'.
5. היזם: חברת 'פלסיים לבנין בעימ' שד. ביאליק 42\10 רמת-השרון. עורך התכנית: ק.מ. אדריכלים, קרית-ספר 13, חיפה. טל. 04-8247828 פקס. 04-8255317.
6. שטח התכנית: 2327 מ"ר.
7. קנה-מידה: 1:500.

- מקרא
- גבול התוכנית
 - - - גבול תוכנית מאושרת
 - אזור מגורים ב-ג

תאריך	חתימה	מספר זיהוי או רישום	חתימות היזם
15.7.98	פלסיים חברה לעיתון ובנין שד. ביאליק 42\10 רמת השרון 5195001	7364	פלסיים חברה לבנין בעימ
15.7.98	ק.מ. אדריכלים תכנון ותאום פרויקטים	820104131	עורך הבקשה ק.מ. אדריכלים

ועדה מקומית כפר-סבא
איוון תכנון פ"מ באמק/מ/2/3
העדה המקומית תכנון ורישום
בתיאום עם: 490272
25.1.99