
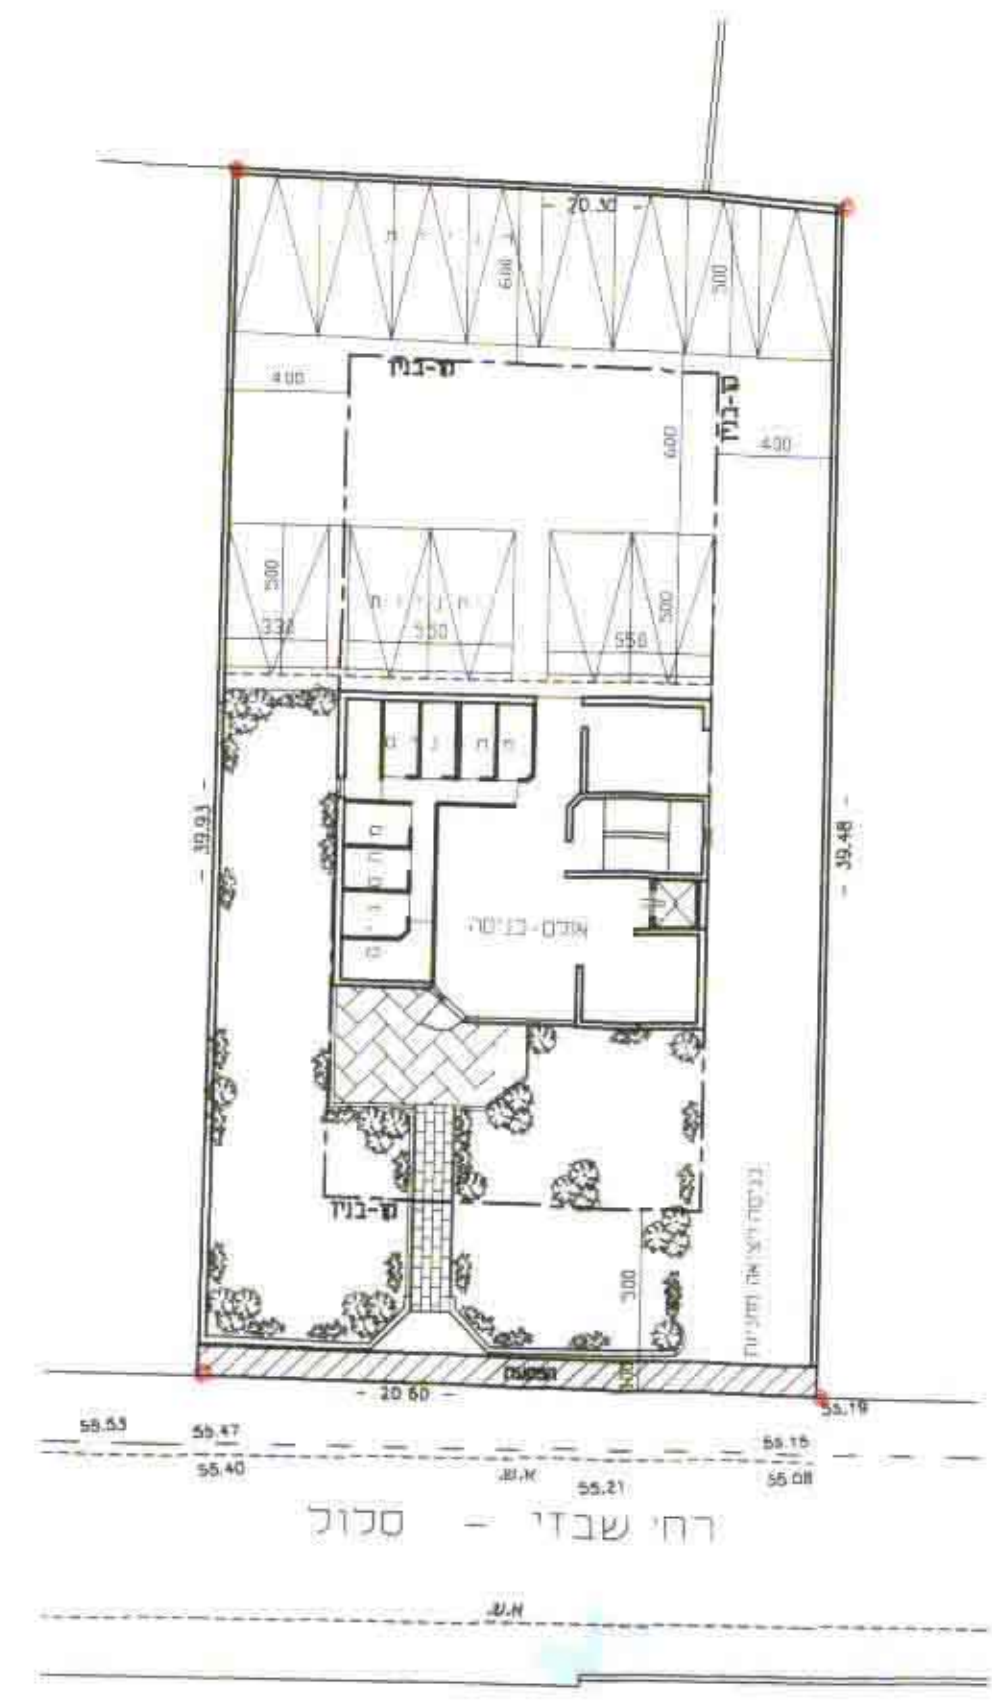


ג'וי רח' / מק / 41/1200 רחובות

מחוז המרכז מרחב תכנון מקומי רחובות תוכנית שינוי מתאר מס' רח' / מק / 41/1200 שינוי לתכנית מתאר רח' / 1200 /

- מחוז : המרכז
- נפה : רחובות
- עיר : רחובות
- גוש : 3705
- חלקה : 123
- שטח התכנית : 794 מ"ר
- בעל הקרקע : שונים
- יזום התכנית : רמה א.ש. חב לבנין בע"מ
- עורך התכנית : "רתם" אדריכלות והנדסה
ויצמן 5 רחובות
טל: 08 - 472010
- קני"מ : 1 : 250

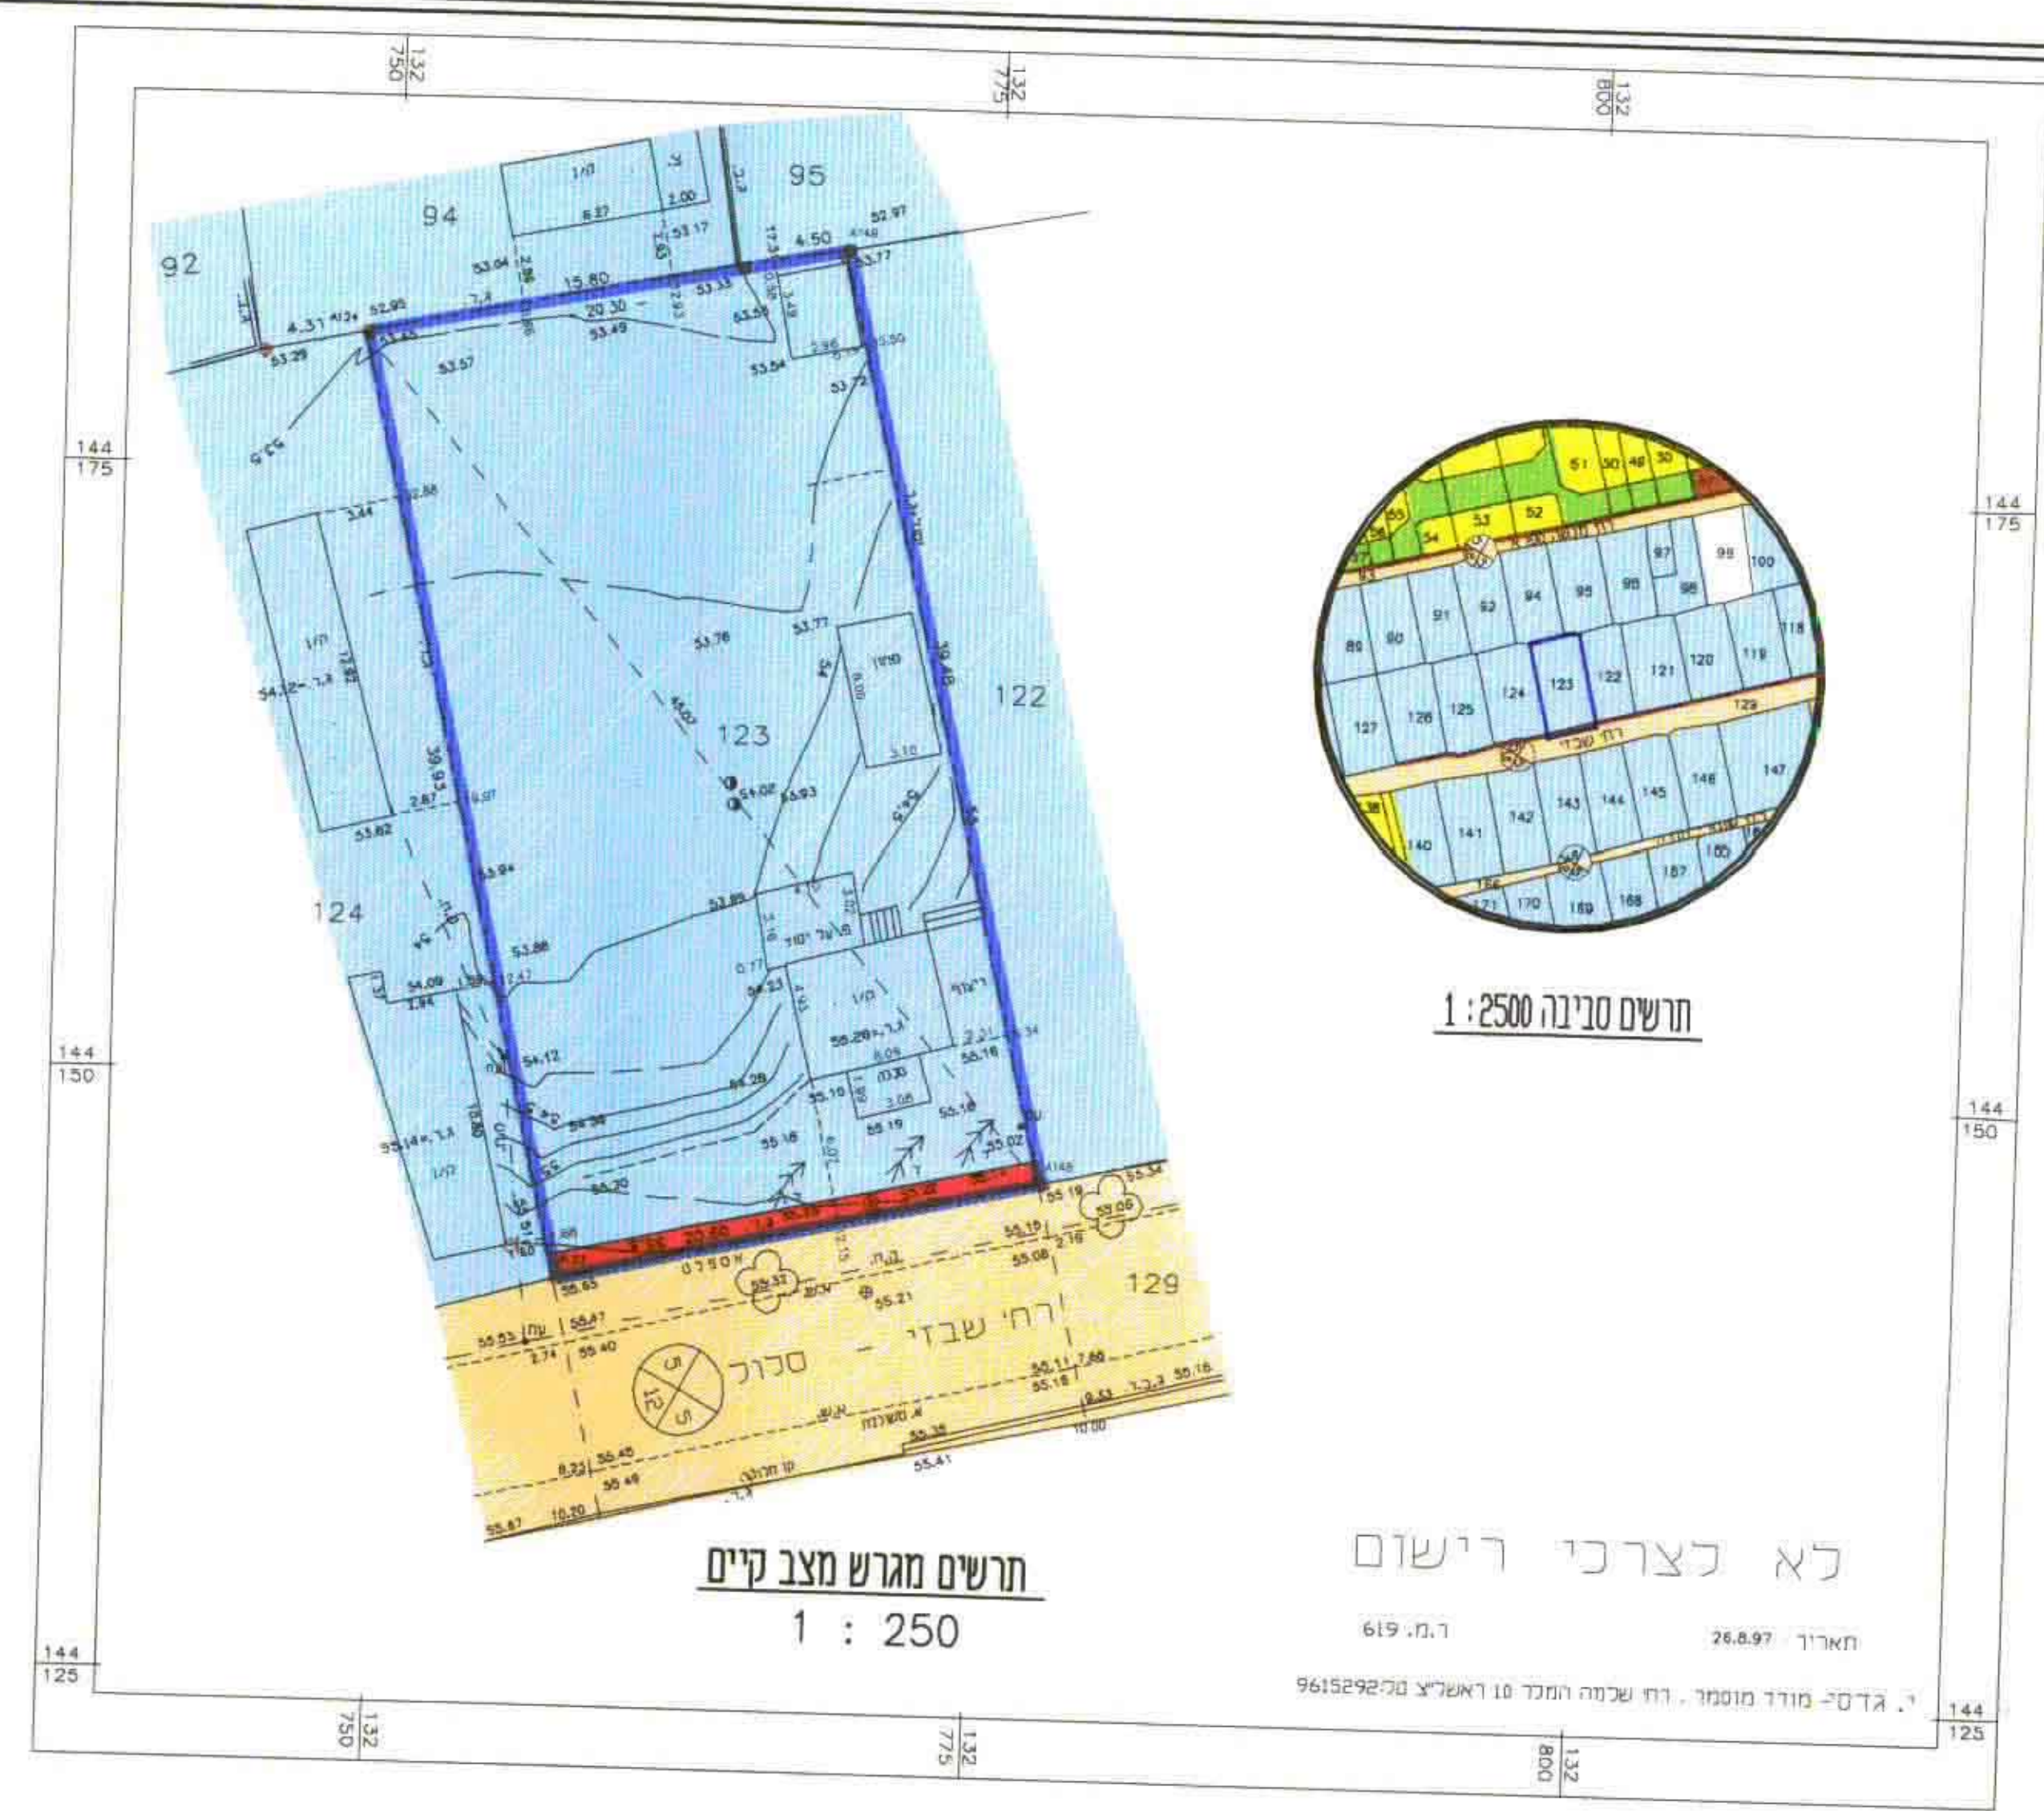

תכנית בינוי סכמטי
1 : 250



טבלת שטחים

| סה"כ | דרך | מגורים | חלקה |
|-------|-------|--------|------|
| 794.0 | 20.60 | 773.40 | 123 |

- מקרא**
- גבול התכנית
 - מגורים ב
 - דרך מוצעת
 - דרך
 - להריסה

רמה (א.ש.)
חברה עננת נעים
רח' ויצמן 5 רחובות
טל: 08-472010

- חתימת היוזם
- חתימת עורך התכנית
- תאריך

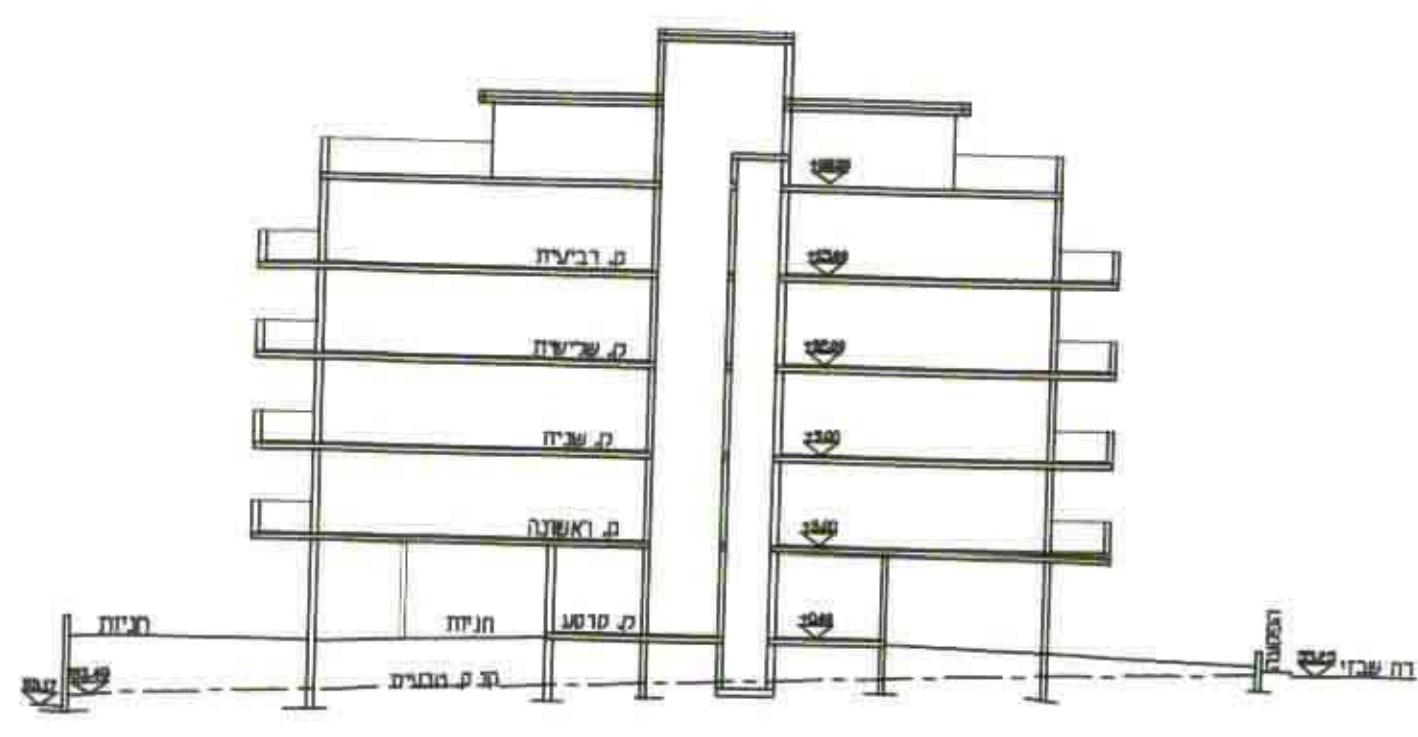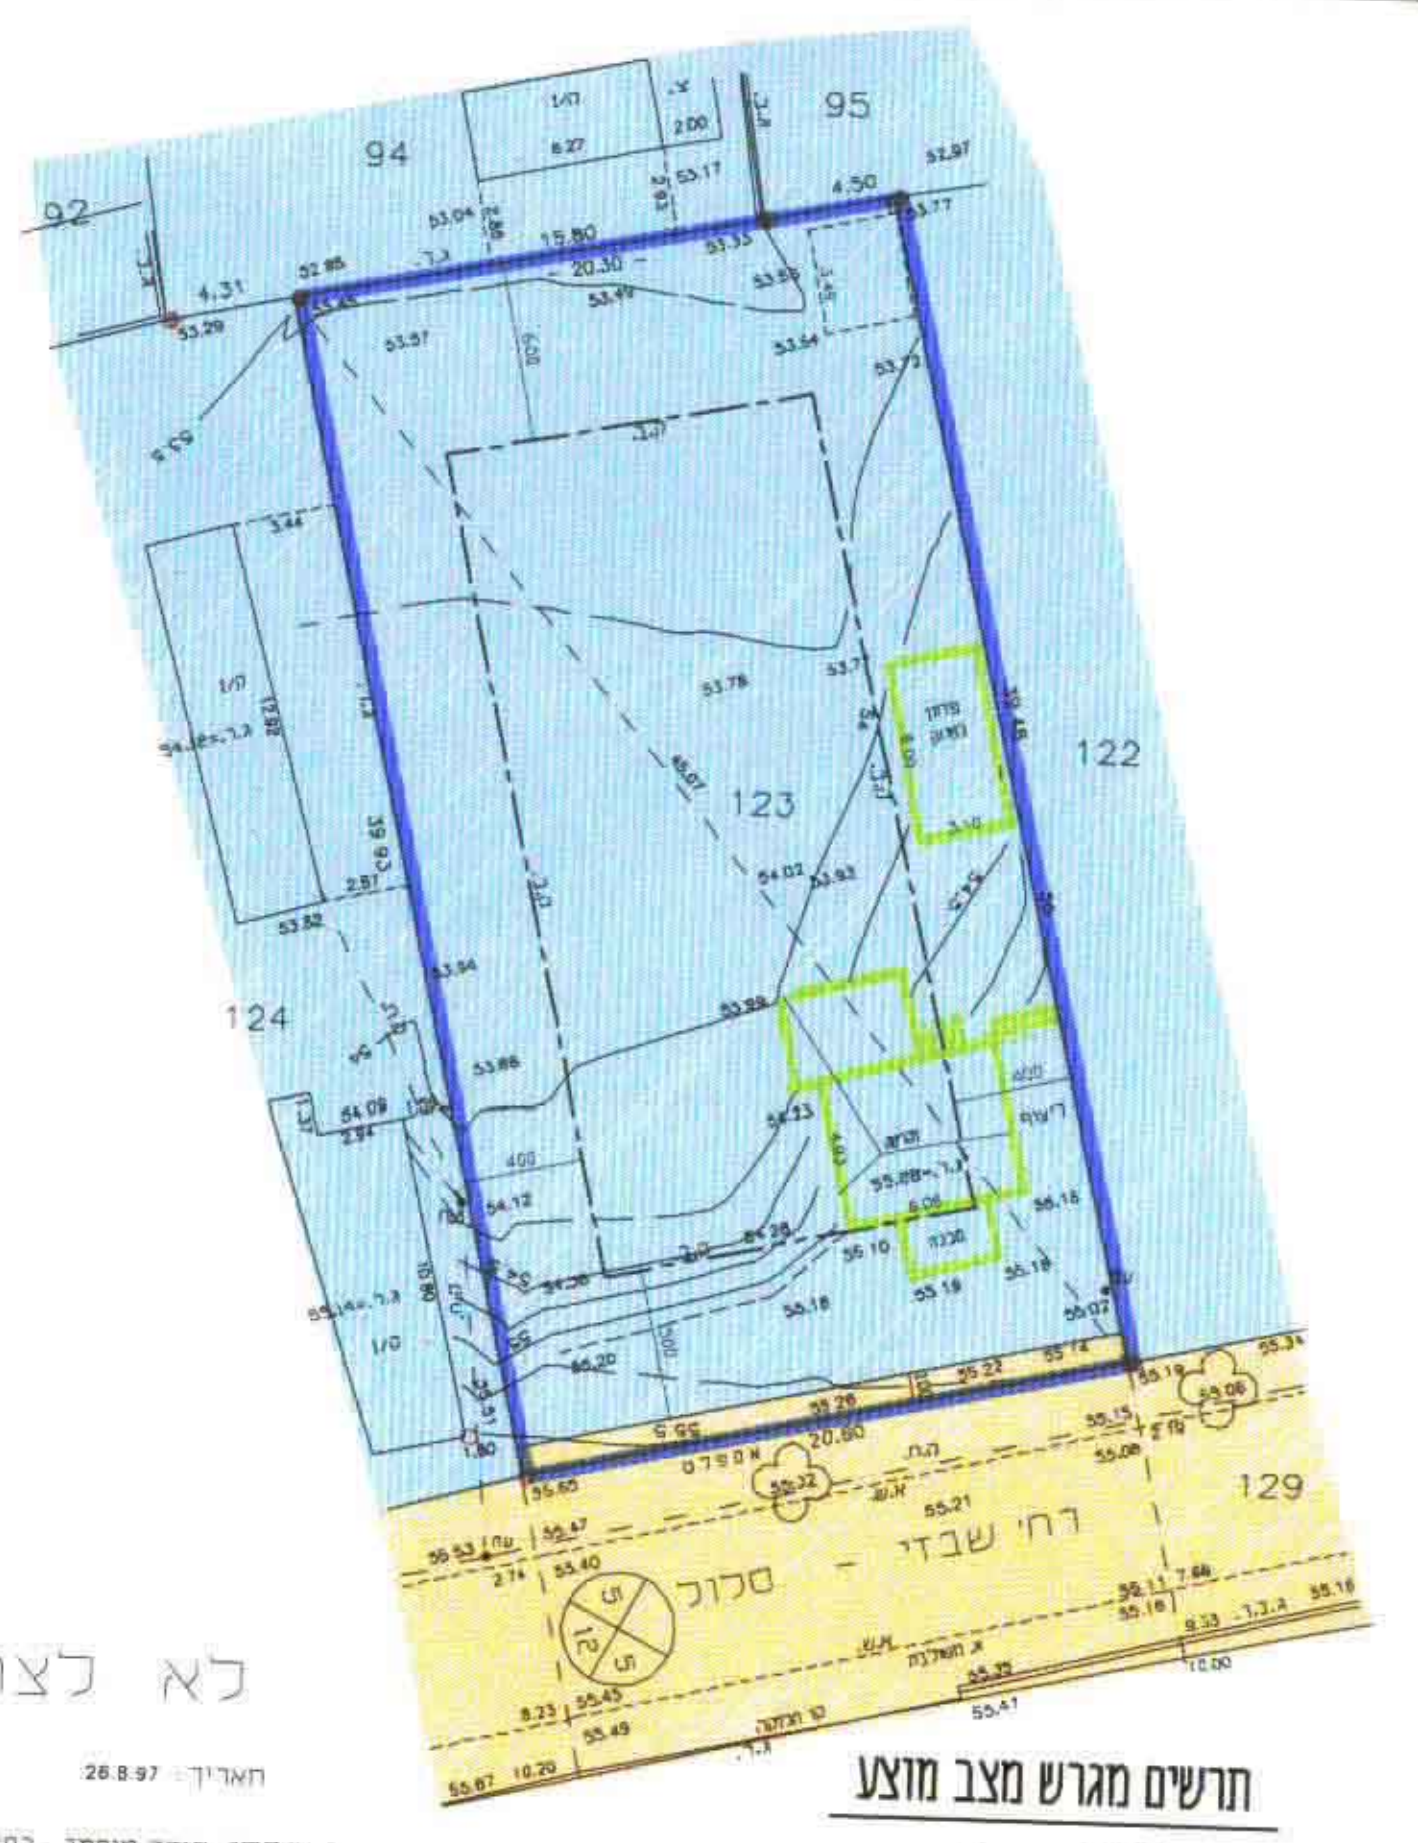

חתך סכמטי
1 : 250

לא לצרכי רישום
חארט: 26.897
ר.מ.: 619

י. ג'דס- מודל מוסמך. רח' שלמה המלך 10 דאשליץ טל: 9615292