

תאריך: 8/60/81
 משרד הפנים
 מינהל מחוז מרכז-רמלה
 תיק מס': 9-09-1998
 ותקבר




מרחב תכנון מקומי "דרום השרון". תכנית מפורטת מס': שד\60\8 שינוי לתכנית מס': שד\60\1 ומשי"מ 100

מחוז: המרכז
 נפה: פתח תקוה
 מושב: נוה ירק
 גוש: 7520
 חלקה: 69
 שטח התכנית: 1650
 בעל הקרקע: מ.מ.י.
 יוזם התכנית: ועד מושב נוה ירק
 המתכנן: ב. ולדמן אדריכלות והנדסה

חוק התכנון והבניה תשכ"ה 1965
 הוצעה המקומית לתכנון ובניה
 "דרום השרון"
 תוכנית מס' שד\60\8
 להפקדה בשיטת מס'
 מיום 2.9.96
 משרד הפנים


- מקרא:**
- גבול התכנית
 - דרך קיימת
 - אזור מגורים אי
 - אזור מגורים לבעלי מקצוע
 - אזור חקלאי
 - הריסה

תאריך: 30 אג 1998
 חתימת היוזם:
 חתימת המתכנן:
 חתימת הרשויות:

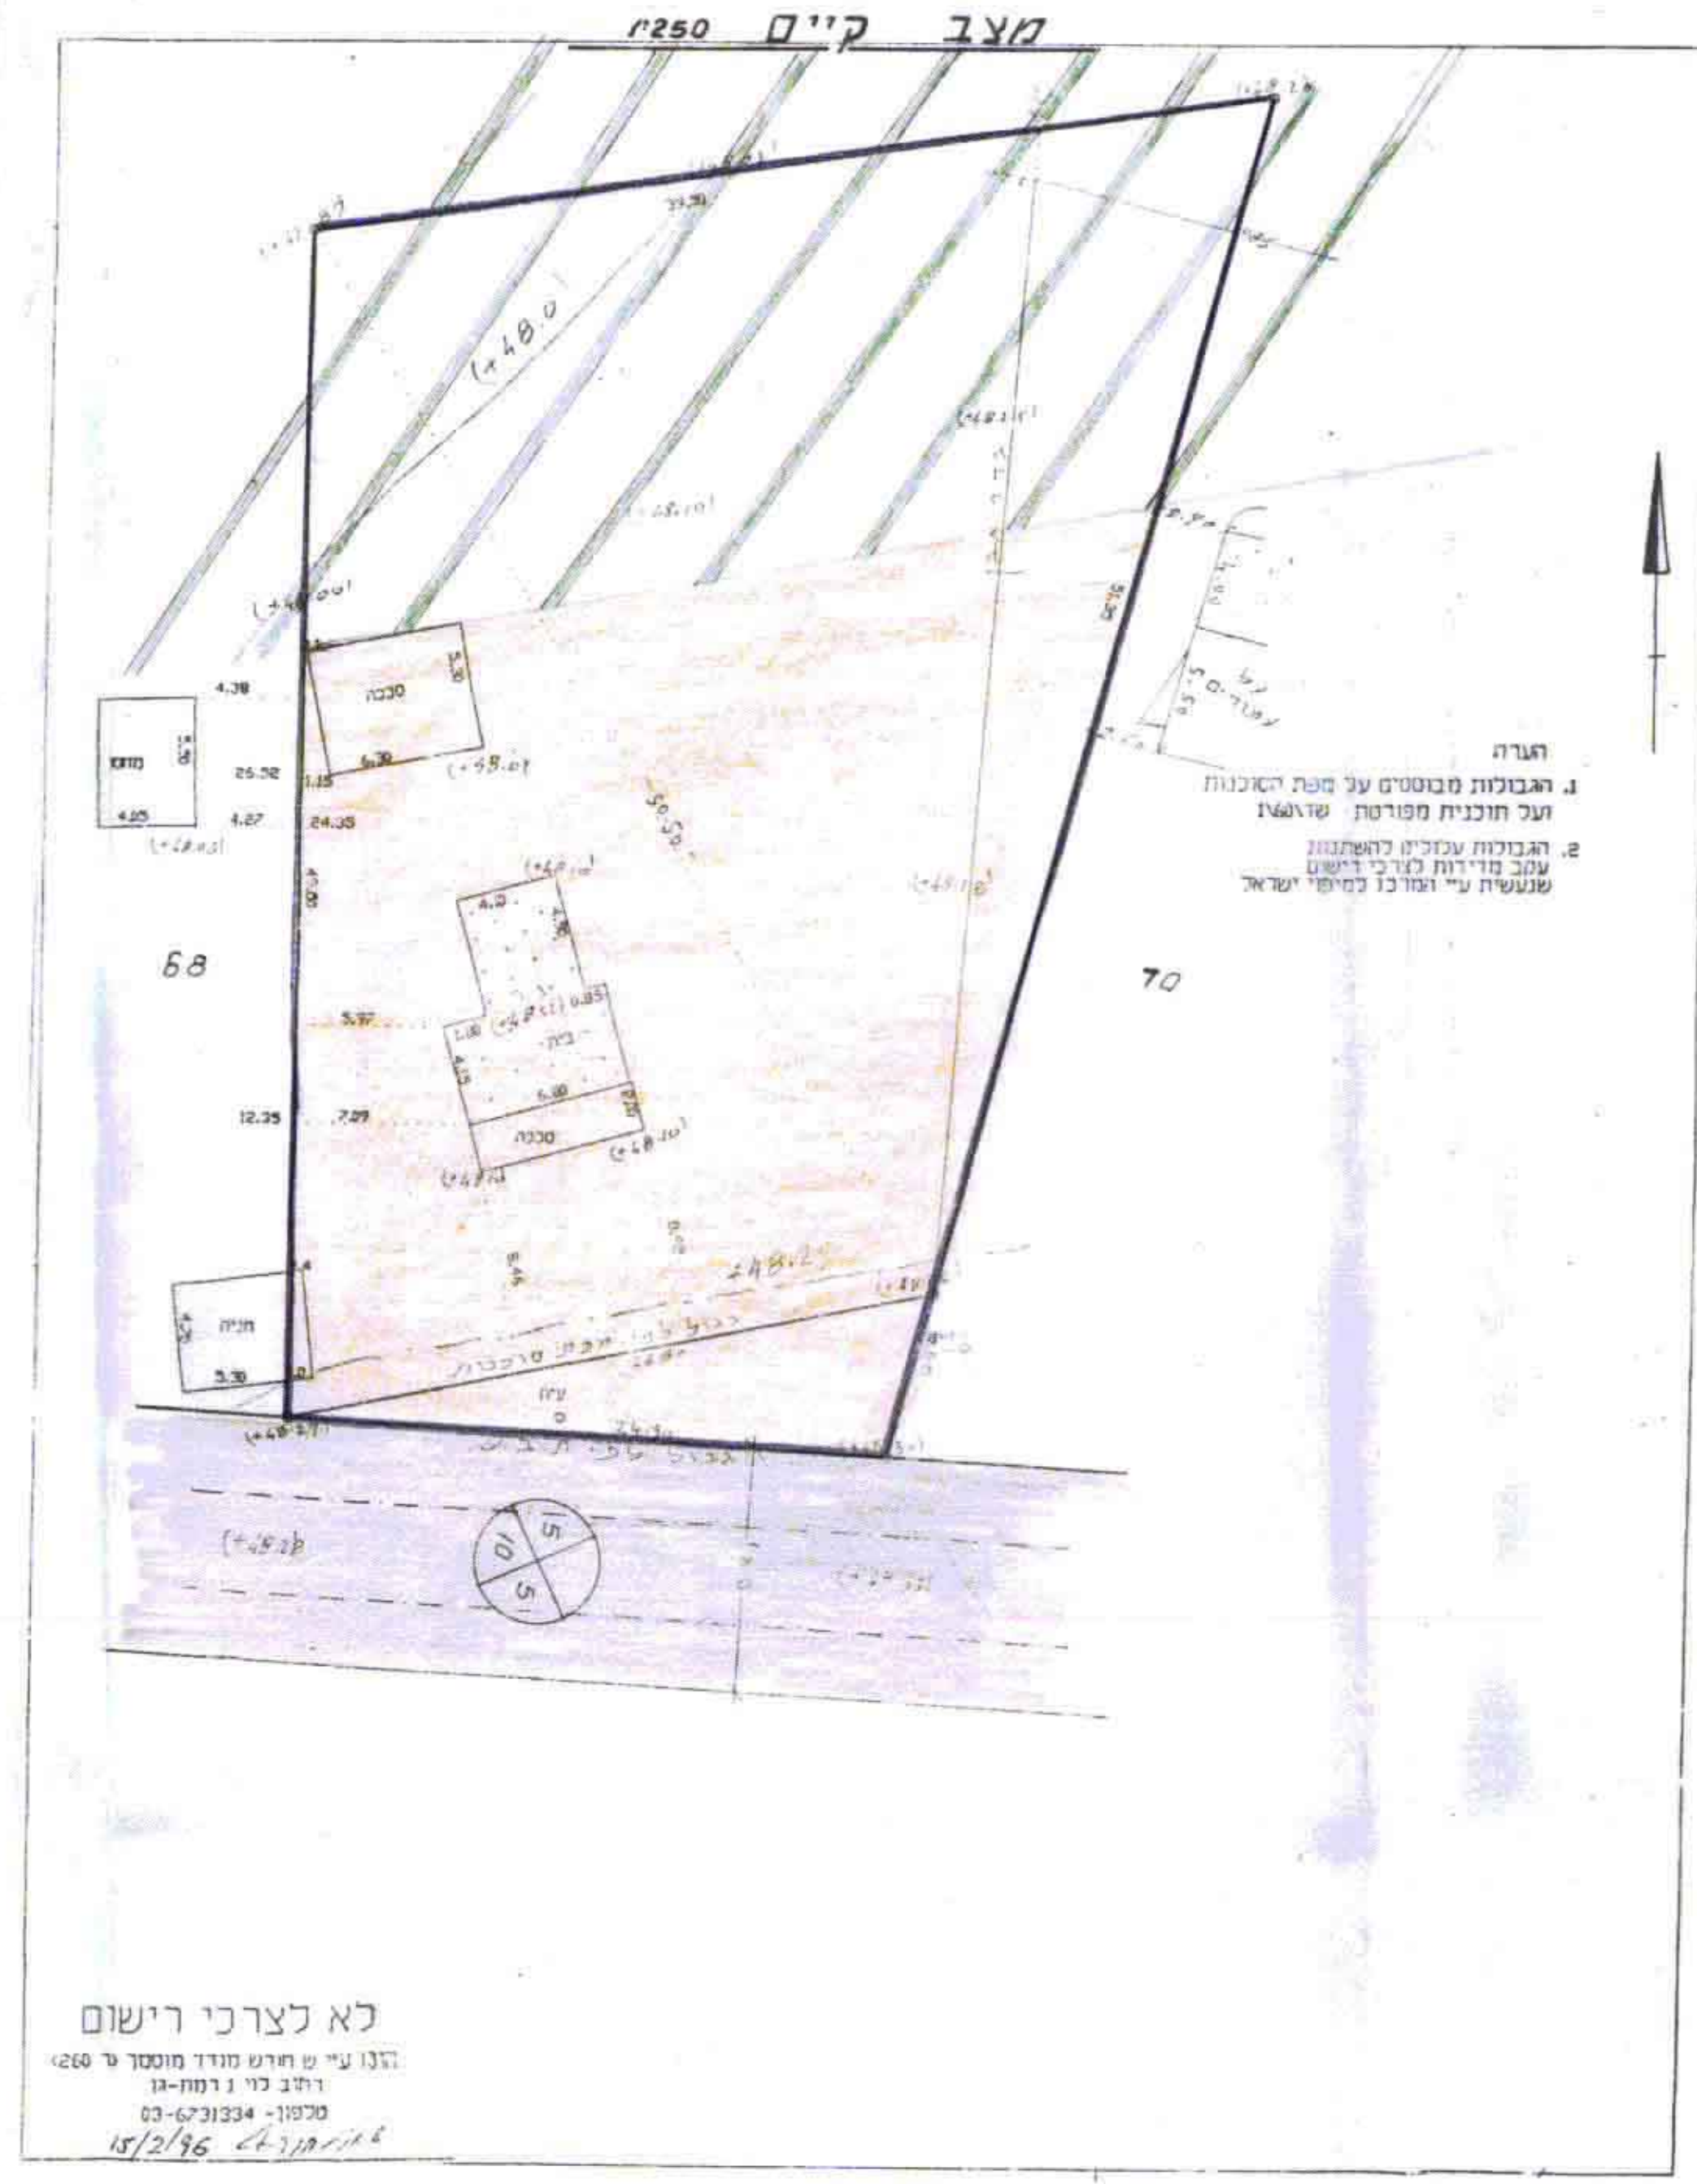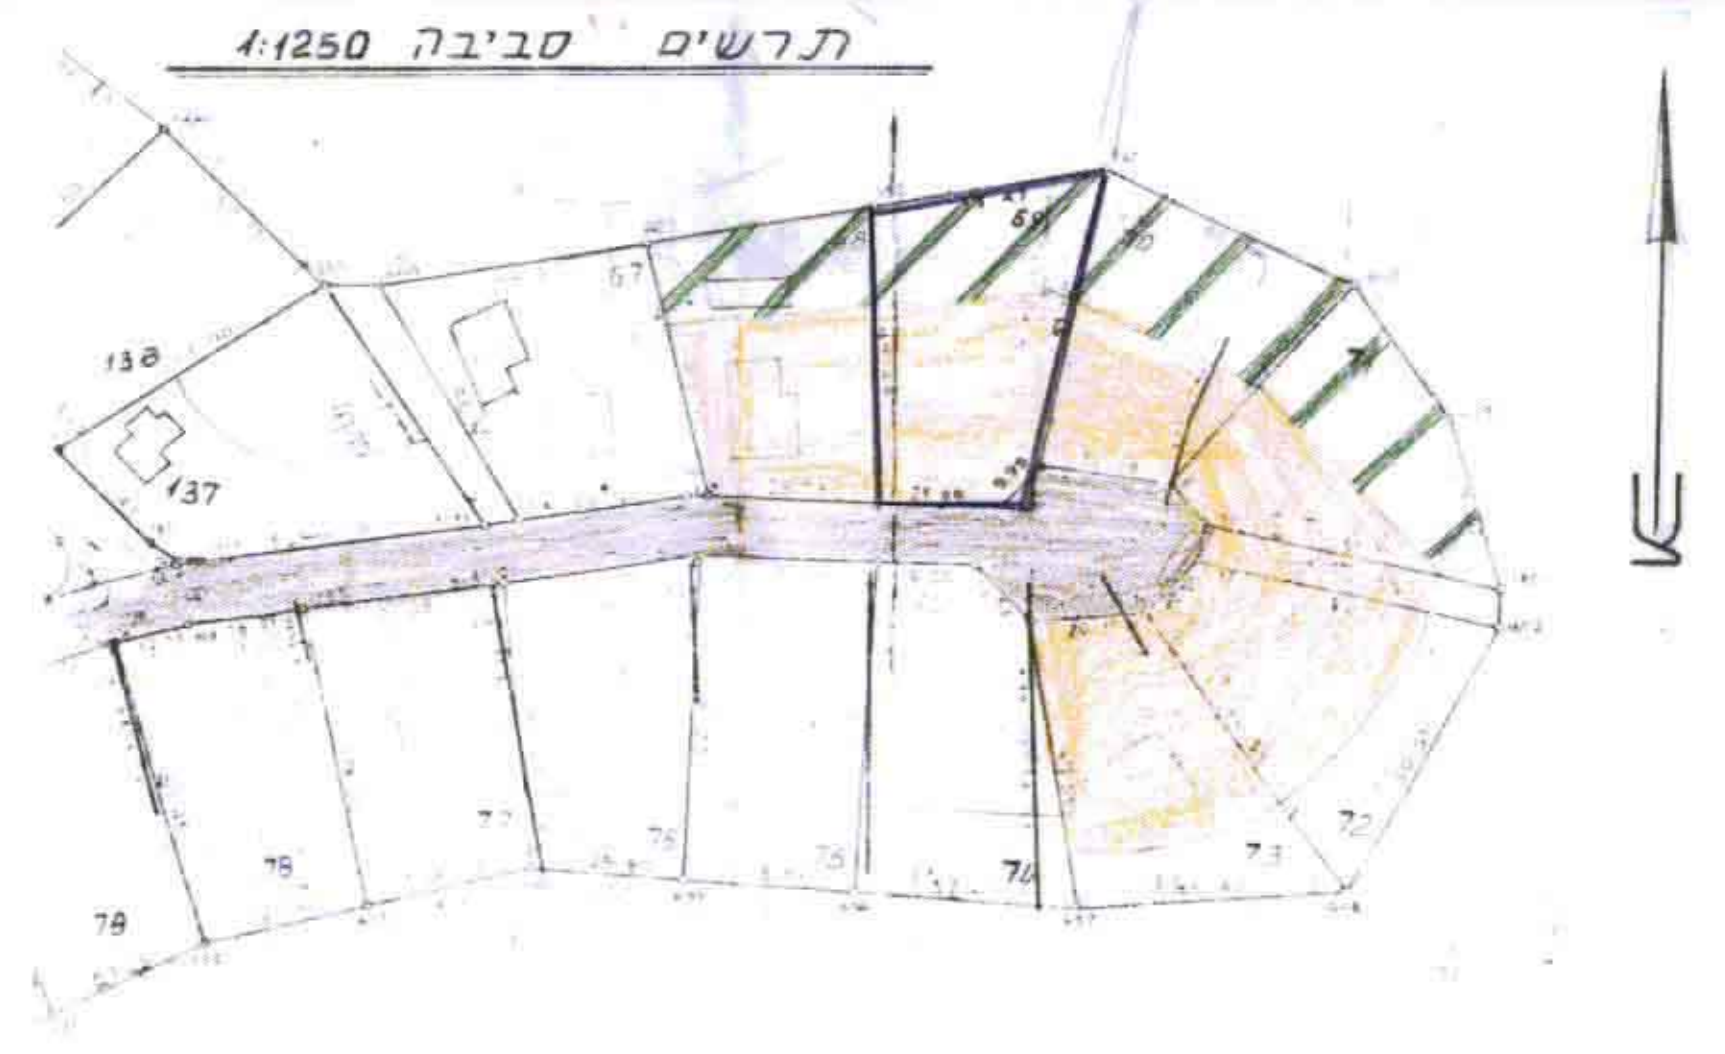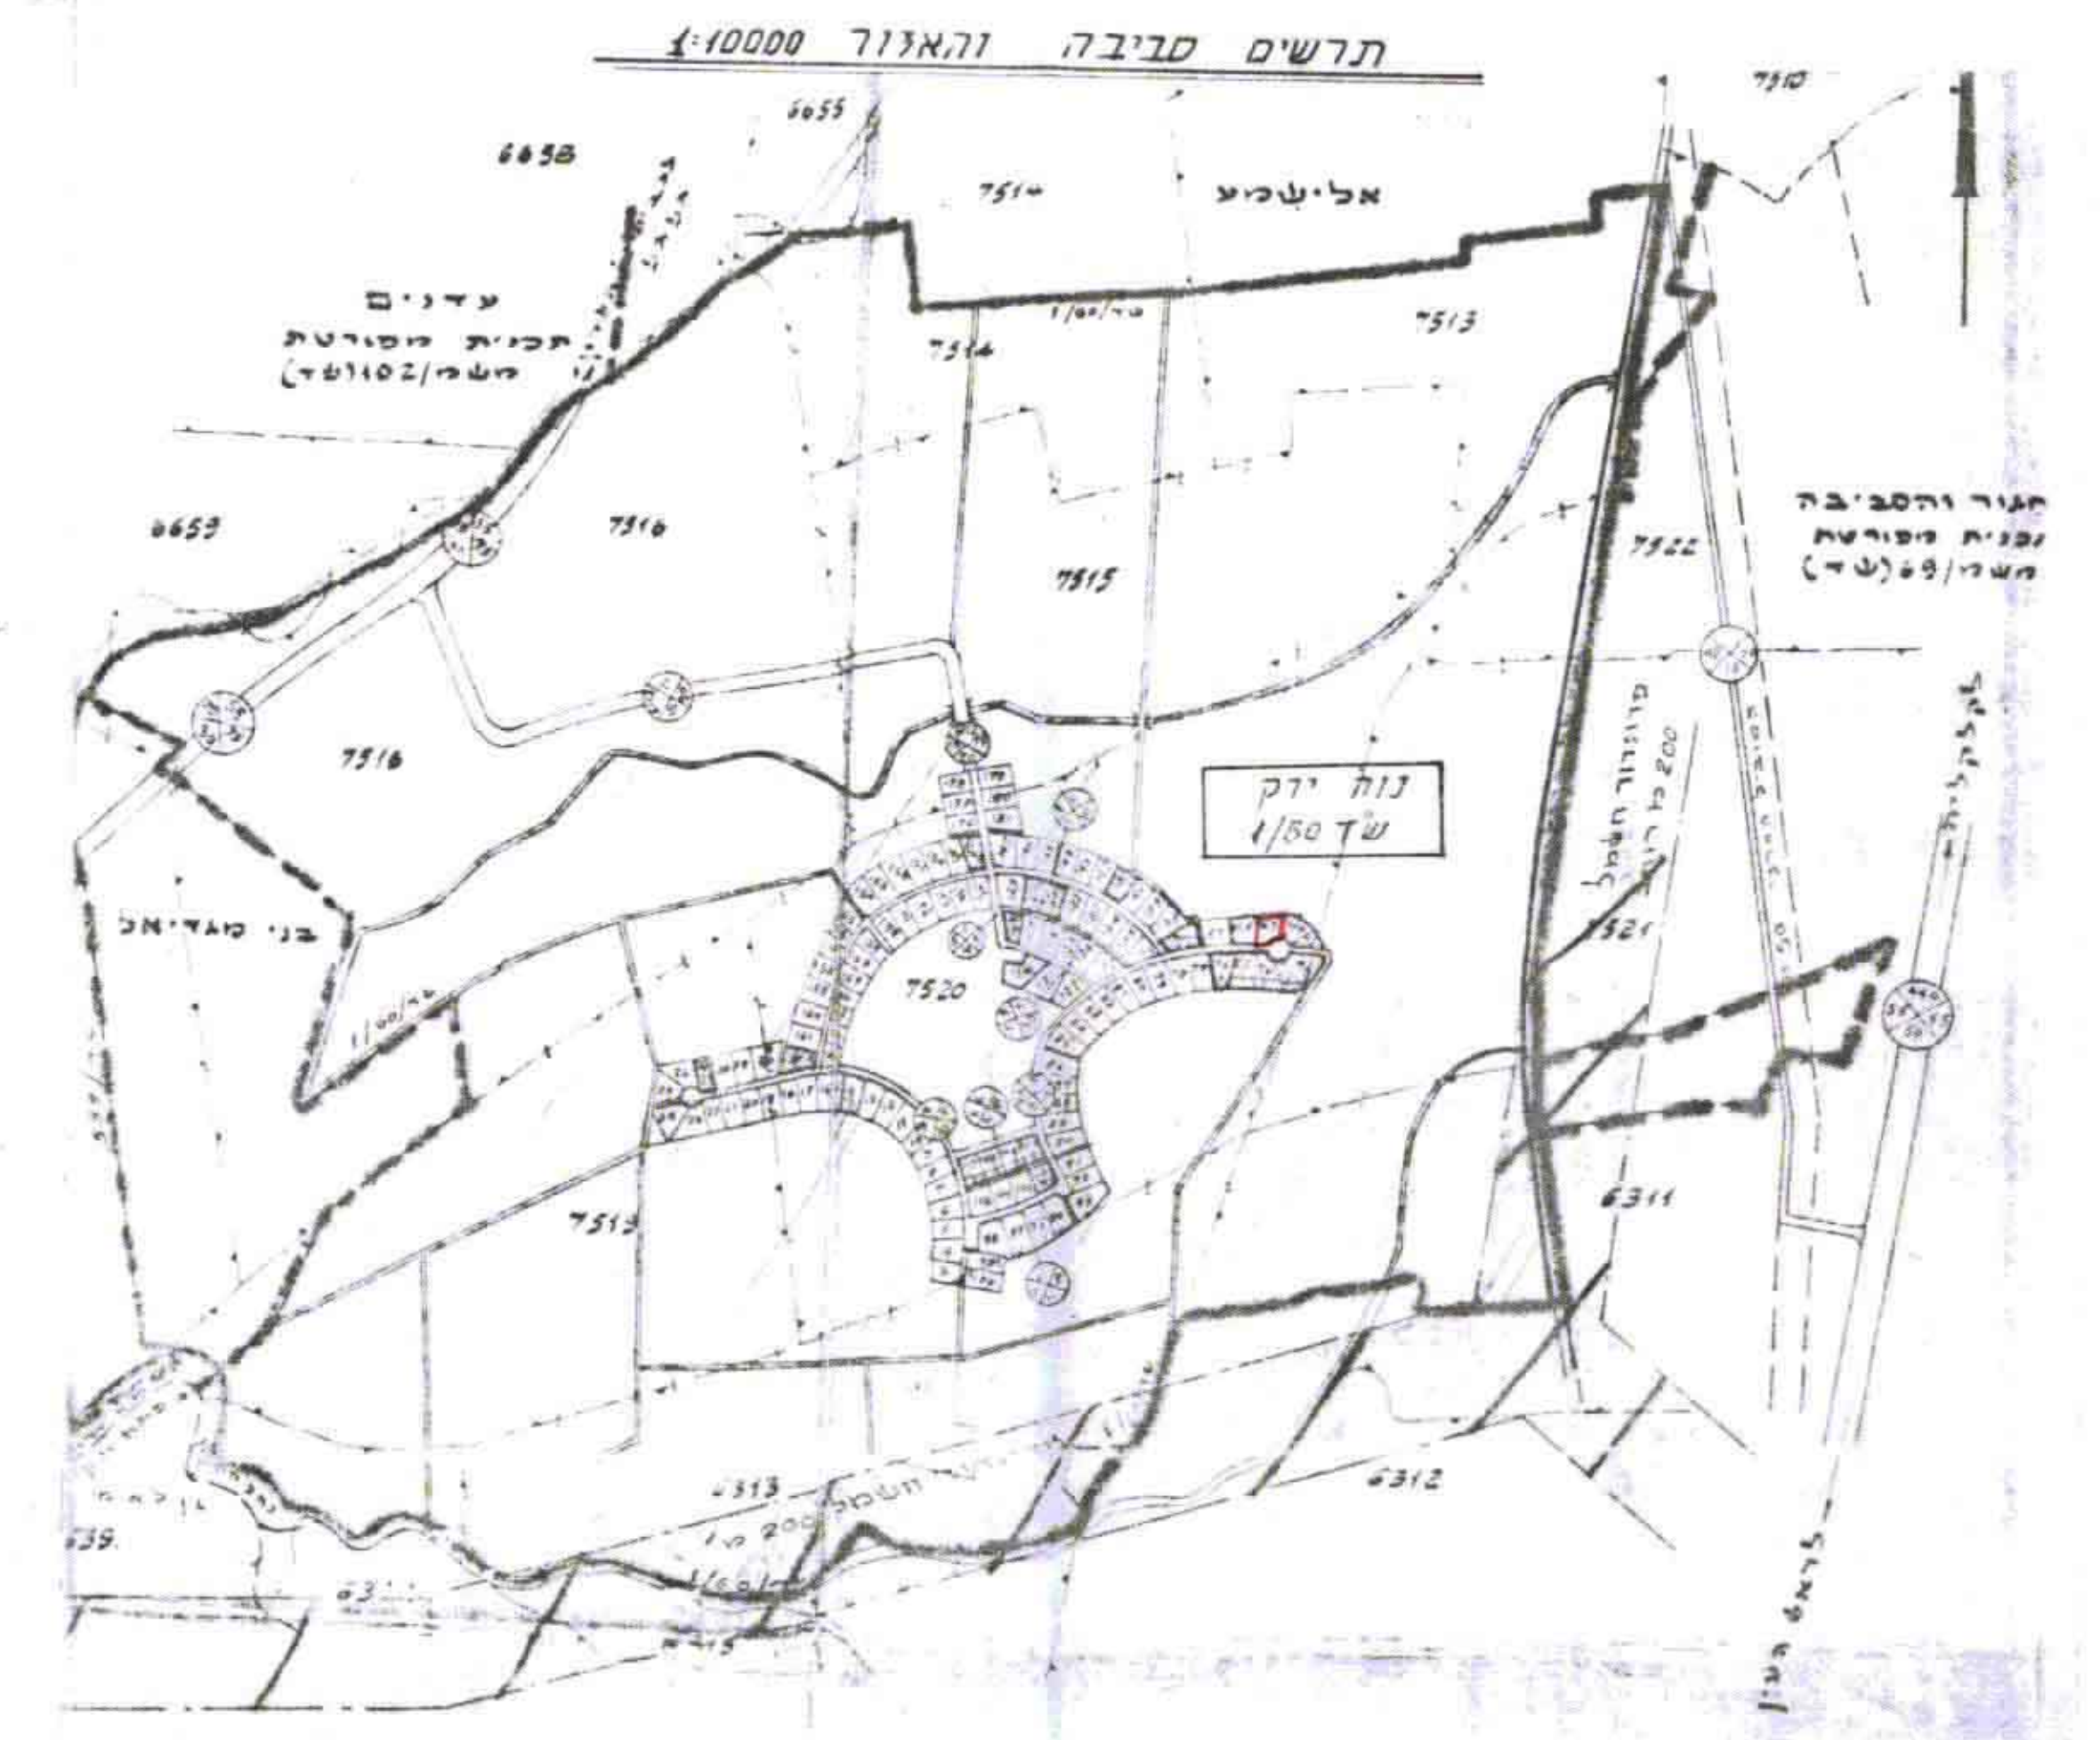

לא לצרכי רישום
 (צו ע"ש חוק מודר מוסטר ט 260)
 יולי 1998
 מס' 67334-03
 15/2/96

מחוז: המרכז
 נפה: פתח-תקוה
 מקום: נוה-ירק
 גוש: 7520
 מגרש: 69
 שטח: 1650 מ"ר
 הוכן בשביל:

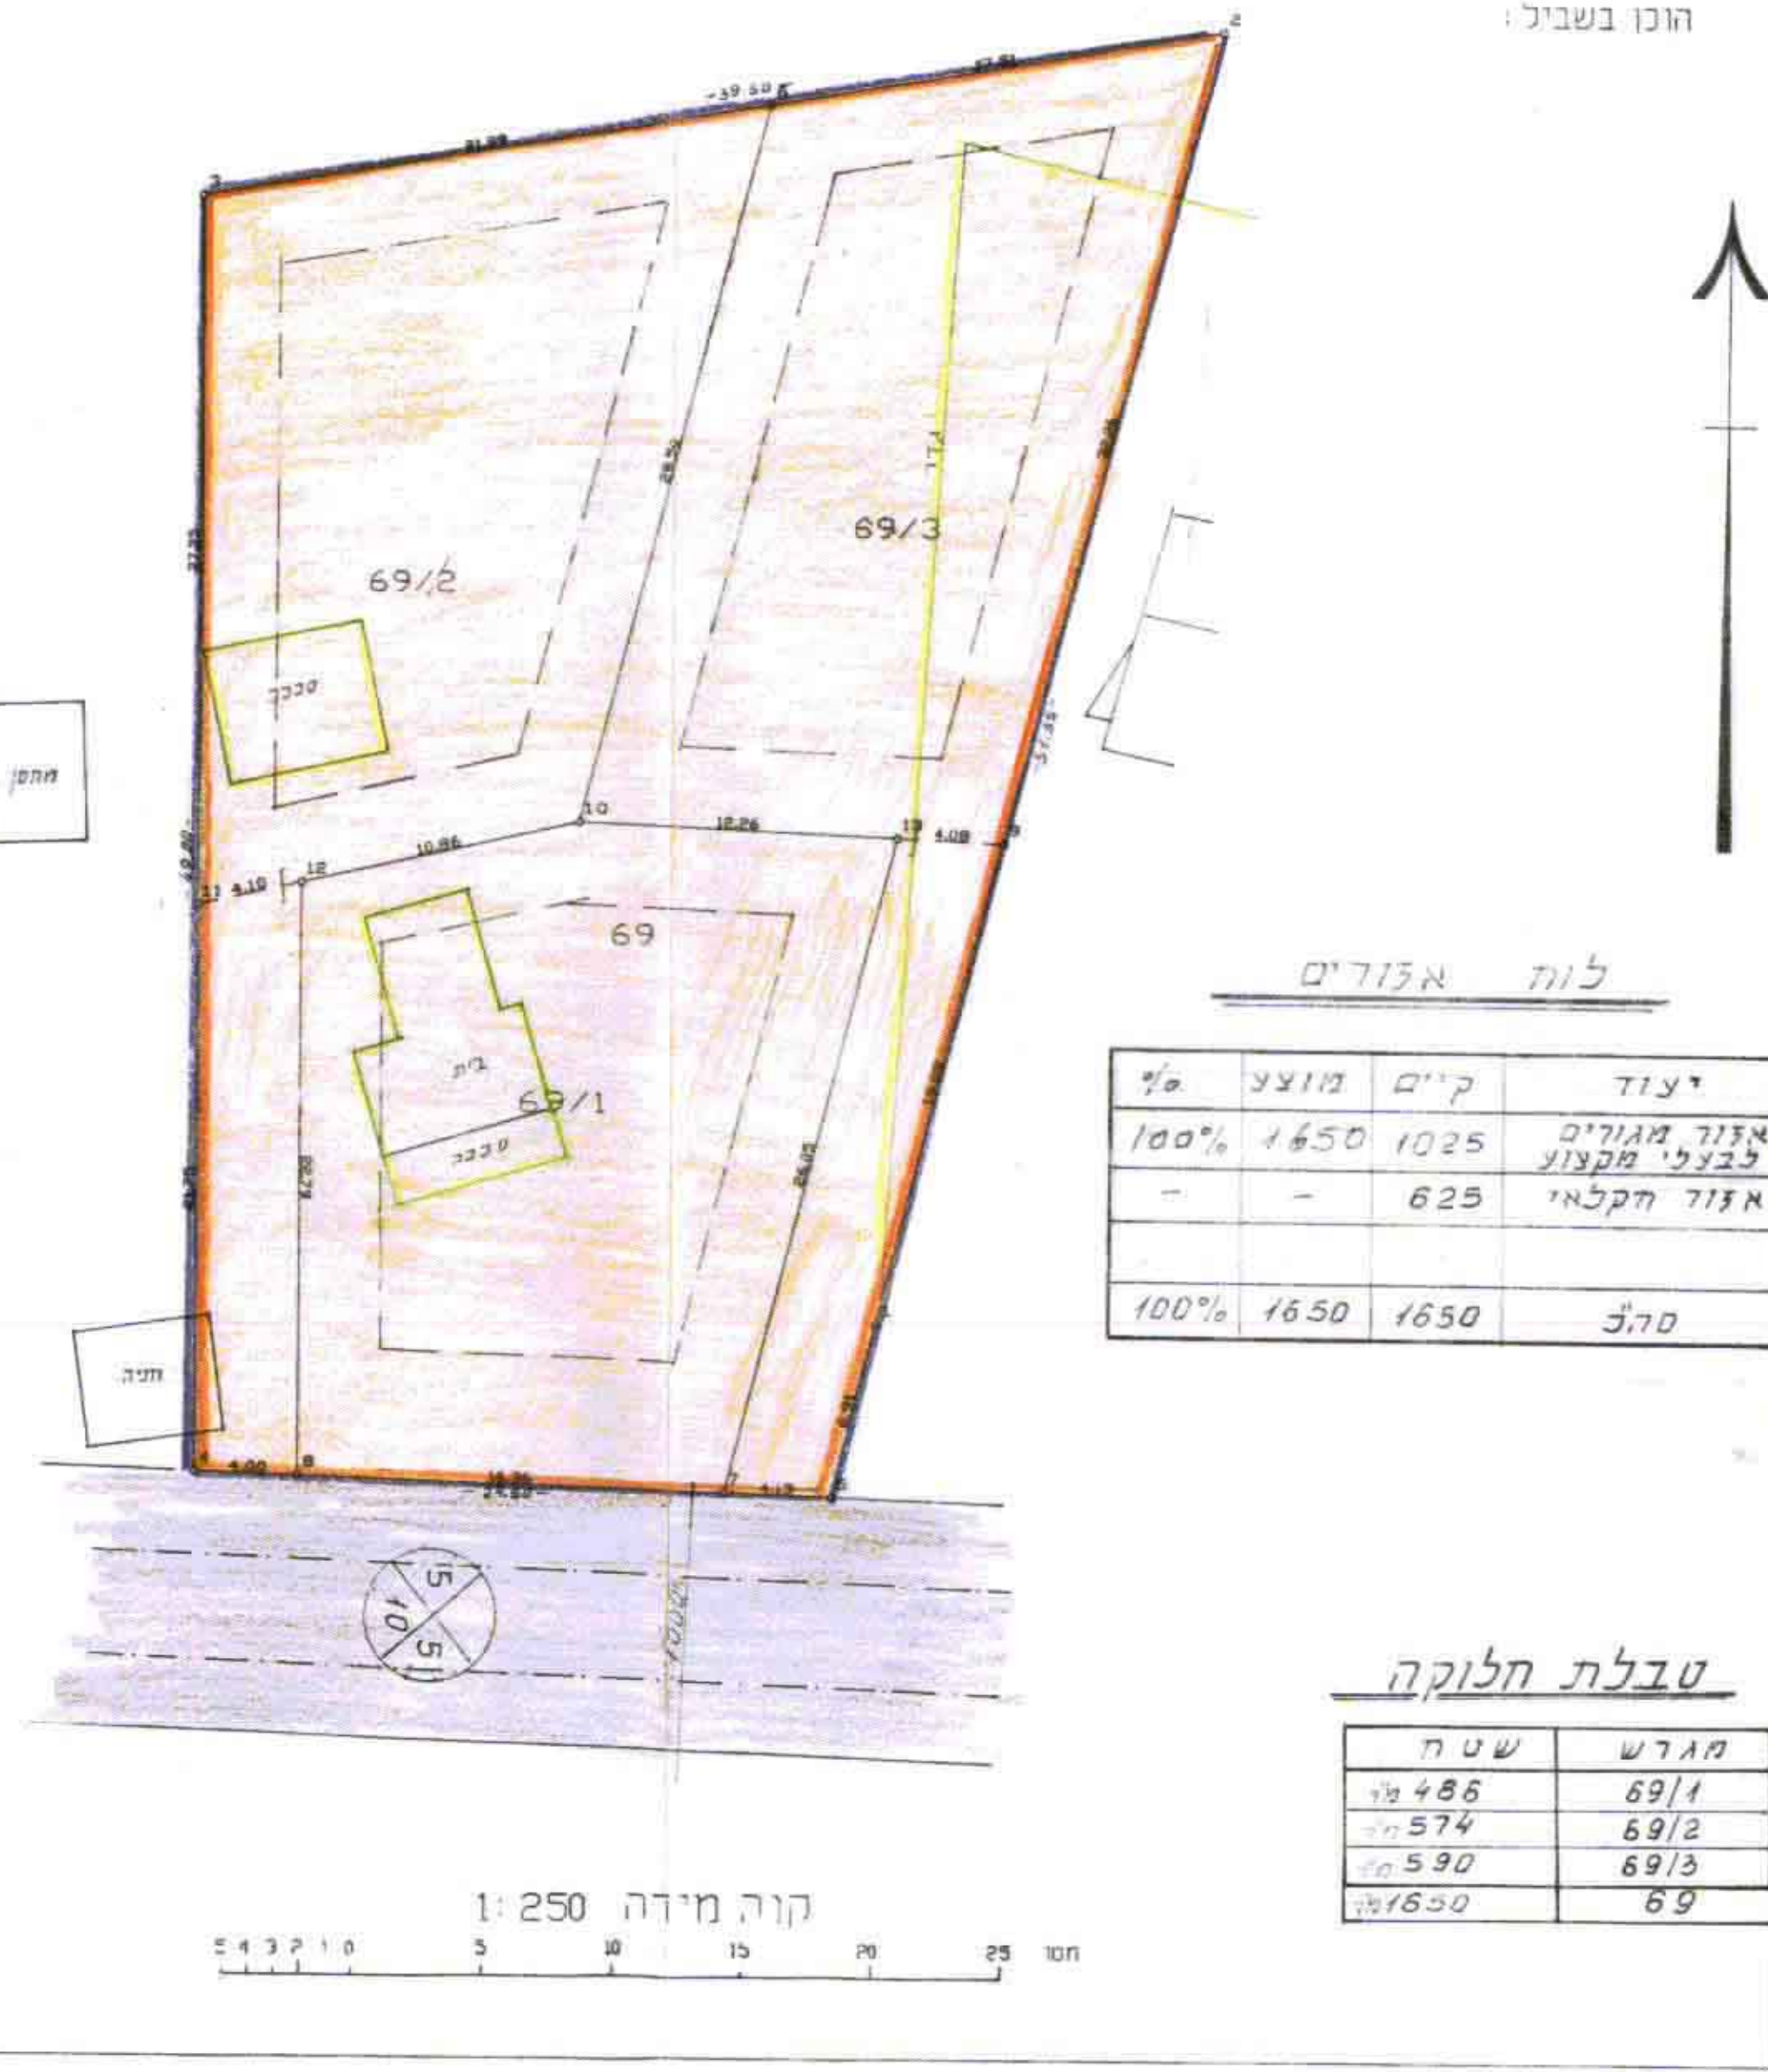

לוח אמצעים

יחיד	ק"מ	מוצא	%
אזור מגורים לבני מקצוע	1025	1650	100%
אזור חקלאי	625	-	-
סה"כ	1650	1650	100%

טבלת חלוקה

מגרש	שטח
69/1	486 מ"ר
69/2	574 מ"ר
69/3	590 מ"ר
69	1650 מ"ר