

אישור תכנית


מרחב תכנון מקומי המרכז
 תכנית מפורטת מס' ממ/מק/5109
 שינוי לתכנית מפורטת מס' ממ/5024
 תכנית חלוקה בהסכמת הבעלים

ועדה מקומית המרכז
 תפקיד תכנון מס' 5109
 הועדה המקומית החליטה לאשר את התכנית
 בשיעור מס' 4.5.9% ביום 9.9.08


[Signature]

מסמך ב' מחוז נפה מועצה מקומית גוש חלקה חלק מחלקות מגרשים בעל הקרקע יוזם התכנית מחבר התכנית שטח התכנית תאריך


המרכז פתח-תקוה גני-תקוה 6720 160 346, 400 7, 8, 9 מינהל מקרקעי ישראל סרבי יפה ואברהם רח' גאל אלון 54, ת"א טל 03-7399863 כהן אליהו, רח' הבילונים 37, ר"ג, טל. 03-6766467 2,175 מ' דצמבר 1997

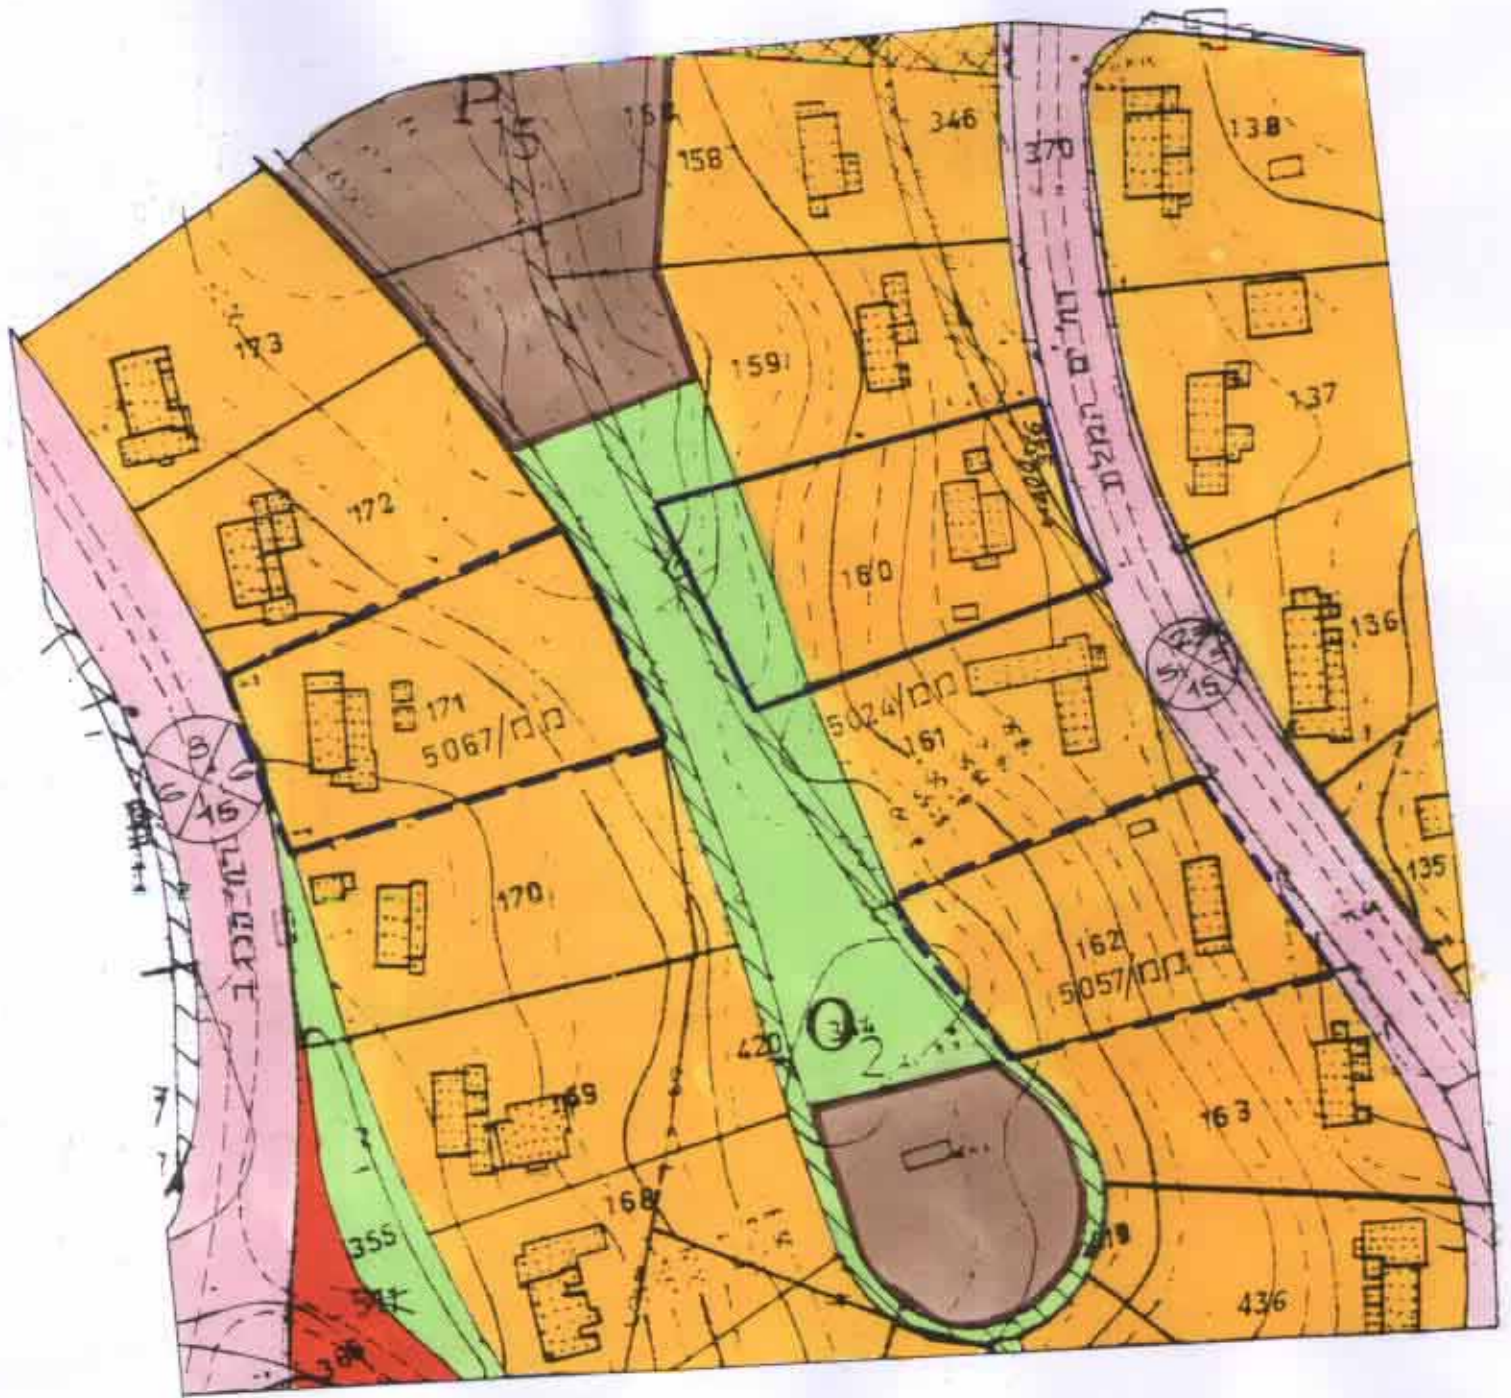

מצב קיים ותכניות גובלות קנה מידה 1:1250

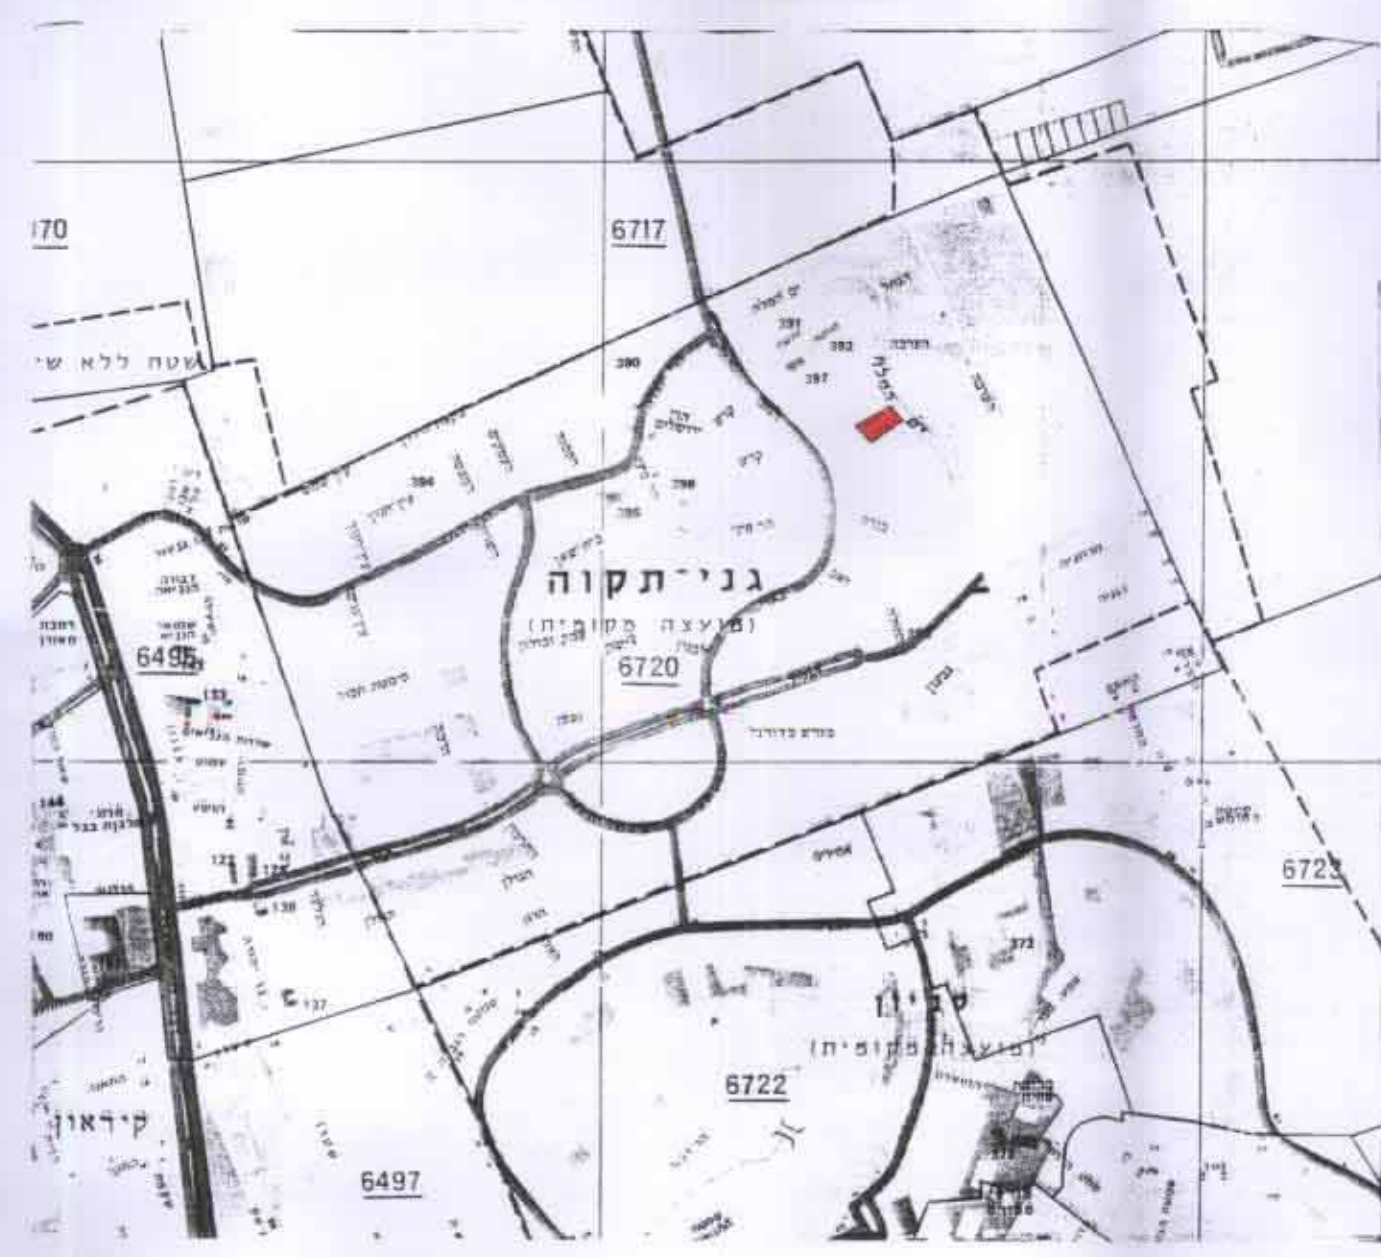

תרשים הסביבה קנה מידה 1:12500

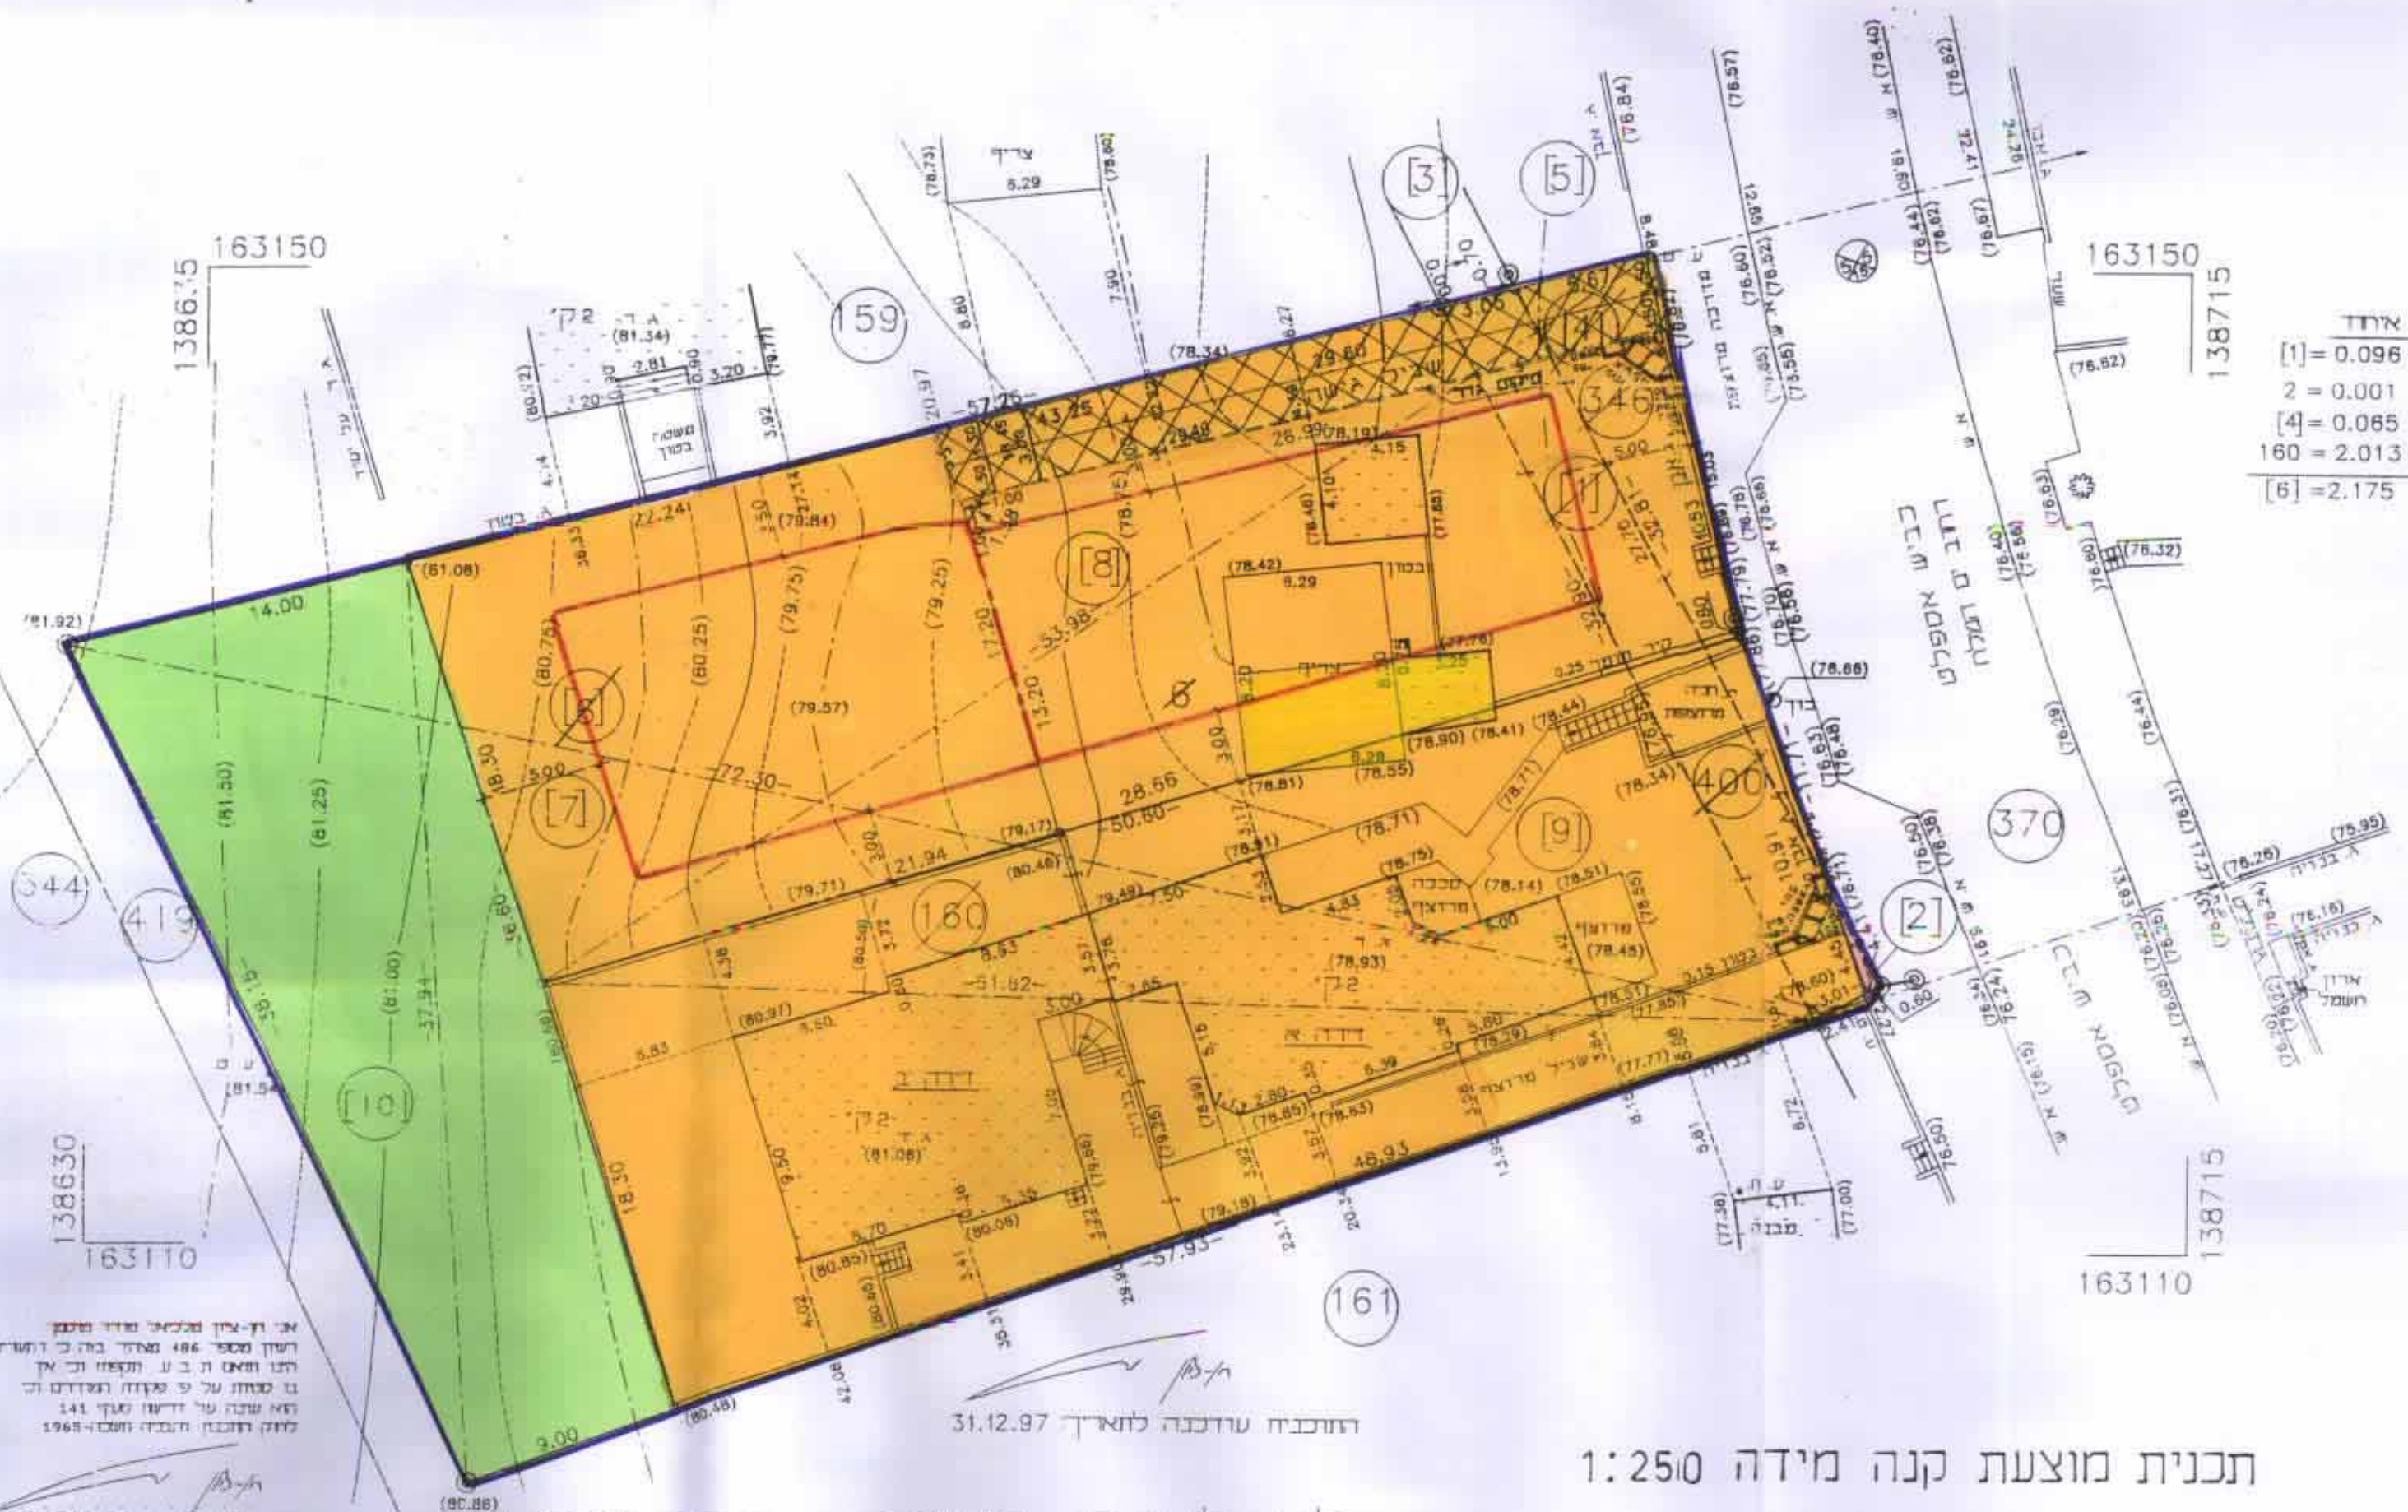


4. חלוקה לוח שטחים והסכמת הבעלים

חלקה	שטח	מס' מגרש	מס' חלקה
[1]	0.096	7	1
[2]	0.001	2	2
[3]	0.257	8	3
[4]	0.085	7	4
[5]	1.278	8	5
[6]	2.175	9	6

חתימה	ת.ז.	שמות הבעלים	השטח באחוזים	מס' מגרש	מס' חלקה
<i>[Signature]</i>	05154127	סרבי יפה	20.09	437	7
<i>[Signature]</i>	047888759	סרבי אברהם	20.09	437	8
<i>[Signature]</i>	0568401	בישאר' עואד	40.18	874	9
<i>[Signature]</i>	0654354	מורג אריה	19.59	426	10
<i>[Signature]</i>	5070425	טהר יהודה	0.05	1	2
שטח ציבורי פתוח			100.00%	2175	

היוזם סרבי יפה
 סרבי אברהם

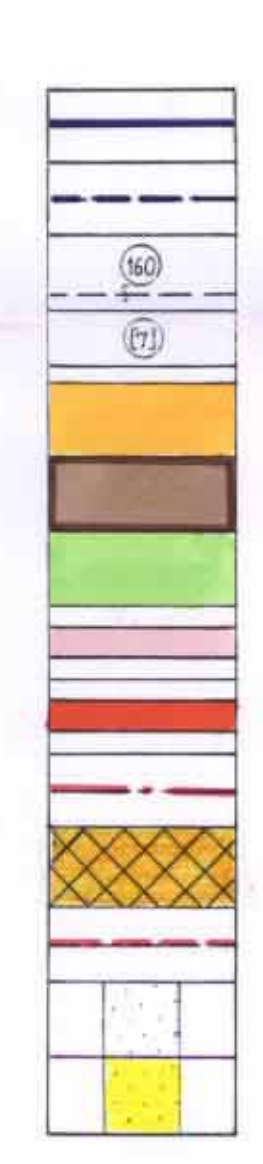

מקרא גבול התכנית גבול תכניות גובלות גבול חלקה מקורית ומספרה גבול מגרש מוצע ומספרו אזור מגורים א' שטח לבניני ציבור שטח ציבורי פתוח דרך קיימת דרך חדשה בניה בקיר משותף שביל גישה קו בנין בנין קיים מבנה להריסה מספר הדרך קו בנין רוחב הדרך

מחבר התכנית

מועצה מקומית

תכנית מוצעת קנה מידה 1:250

הערה:
 האבנים הקוורצית-באזלת קוורצים לדיט נקודות על גבי תקרה
 שגיבורה 74.558 UP7 Y = 138738.925 X = 163330.42
 שגיבורה 75.934 UP8 Y = 138692.803 X = 163215.490
 שגיבורה 75.856 UP9 Y = 138745.837 X = 162951.132
 שגיבורה 72.923 UP35 Y = 138832.187 X = 163202.158

לא לצרכי רישום תאריך: 24.07.95 מודד מוסמך חן-ציון מלכיאל מודד מוסמך רחוב אוסישקין 4 פ"ת טל 9307291 9342136-03