

מחוז מרכז
 ת"א דק"מ/353/2/52
 מערכת תכנון מקומי שורקות
 תוכנית שנוי מתאר בר/מק/353/2/52
 שנוי לתוכנית מתאר בר. 52/353

הנשר מס
 תאריך 15.11.98

נפה : רחלובת
 מועצה אזורית : גדרות
 ישוב : כפר מרדכי
 גוש : 4995
 חלקה : 1 חלקי
 מגרש : 9

בעלי הקרקע : מ.מ.י.
 יודם התוכנית : קדילשטיין חדה וטומי
 עירק התוכנית : אינג' שררה יהונתן
 שטח התוכנית : 0.501 דונם

חתימת בעל הקרקע :
 חתימת היודם :
 חתימת עירק התוכנית :

	צבעי אפיקונים
	צבעי תכנון
	צבעי ציפוי
	צבעי גינה

ועדה מקומית שורקות
 אישור תכנית מס
 תעודת המקומית חלטיה לאחר את התכנית
 26.04.98
 בשיבת מס 98064
 תאריך 11/11/98
 חתום


מחוז המרכז
 נפה ורחובות
 מקום כפר מרדכי
 גוש : 4995
 חלקה : 1 חלקי
 מגרש : 9
 שטח : 0.501 דונם
 הוכן עבור קדילשטיין חדה וטומי

שטח	צבעי אפיקונים	צבעי תכנון
64	26359.70	13874.25
65	26361.89	13877.87
72	26331.34	13877.41
73	26329.15	13875.88




תרשים סביבה 1:50,000

מפה טופוגרפית AS-MADE
 קנה מידה 1:250

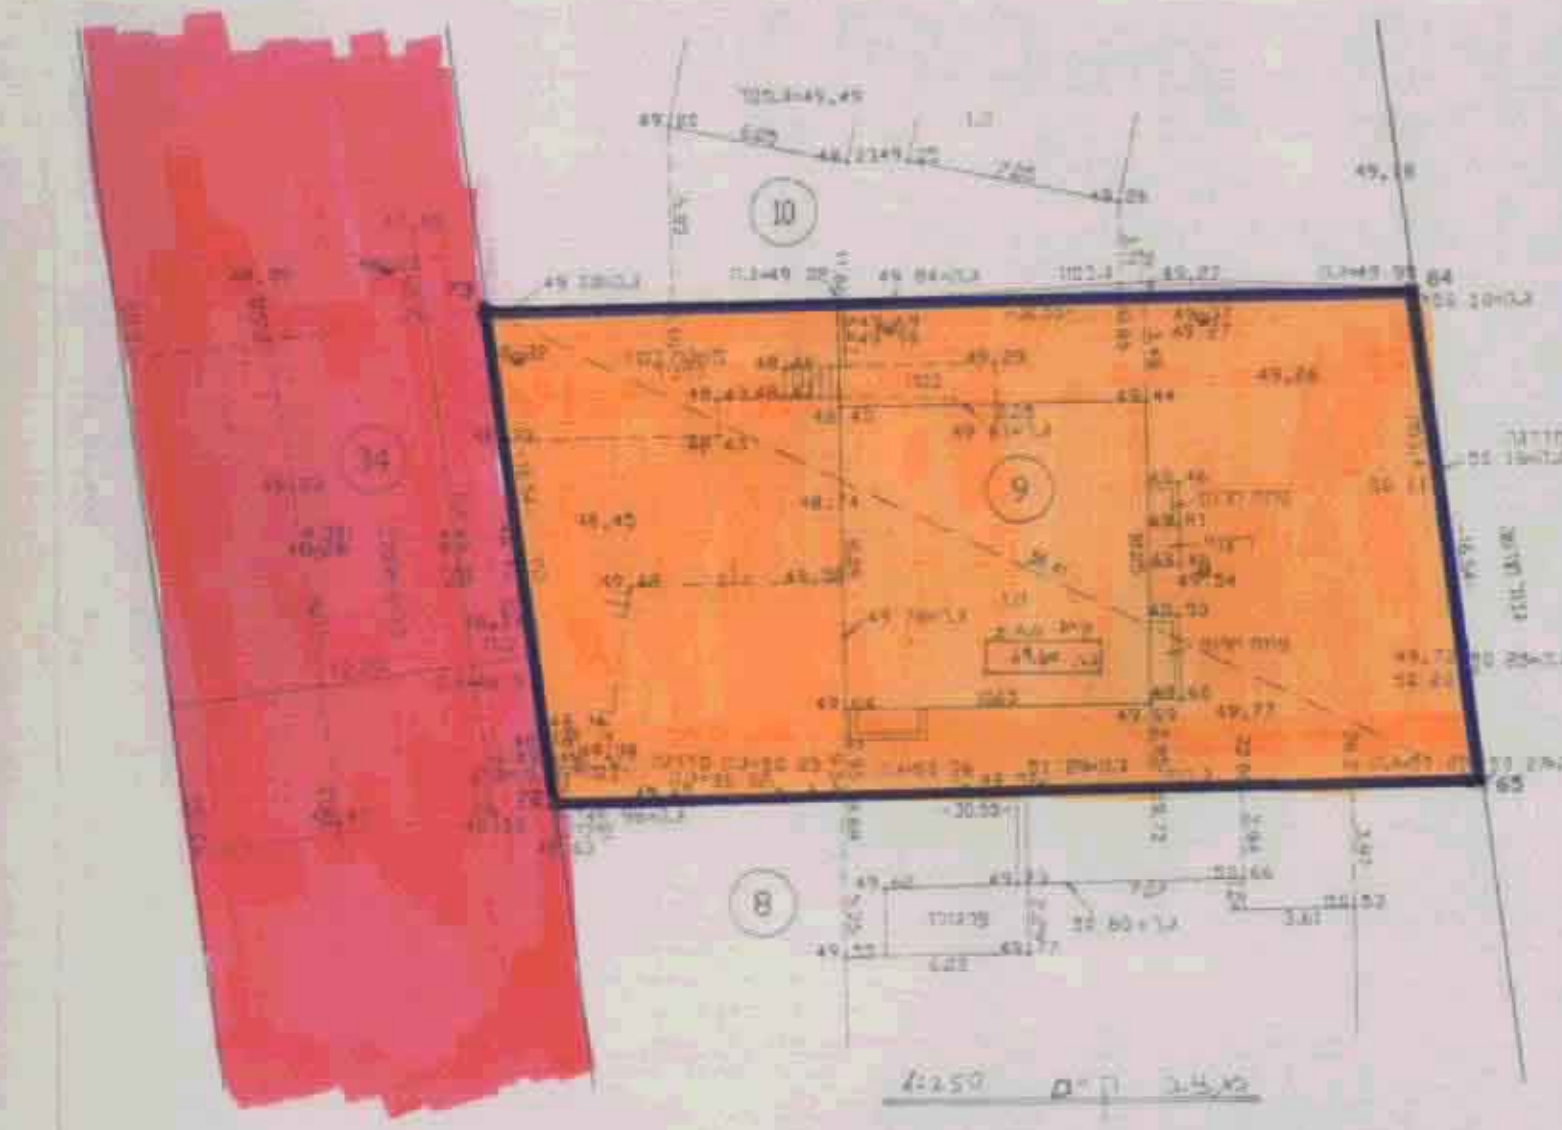


לא לצרכי רישום
 ראול מרמוביץ
 תוכנית גובה נדרגת : 15.6.97
 תאריך 15.6.97

מפה טופוגרפית AS-MADE
 קנה מידה 1:250

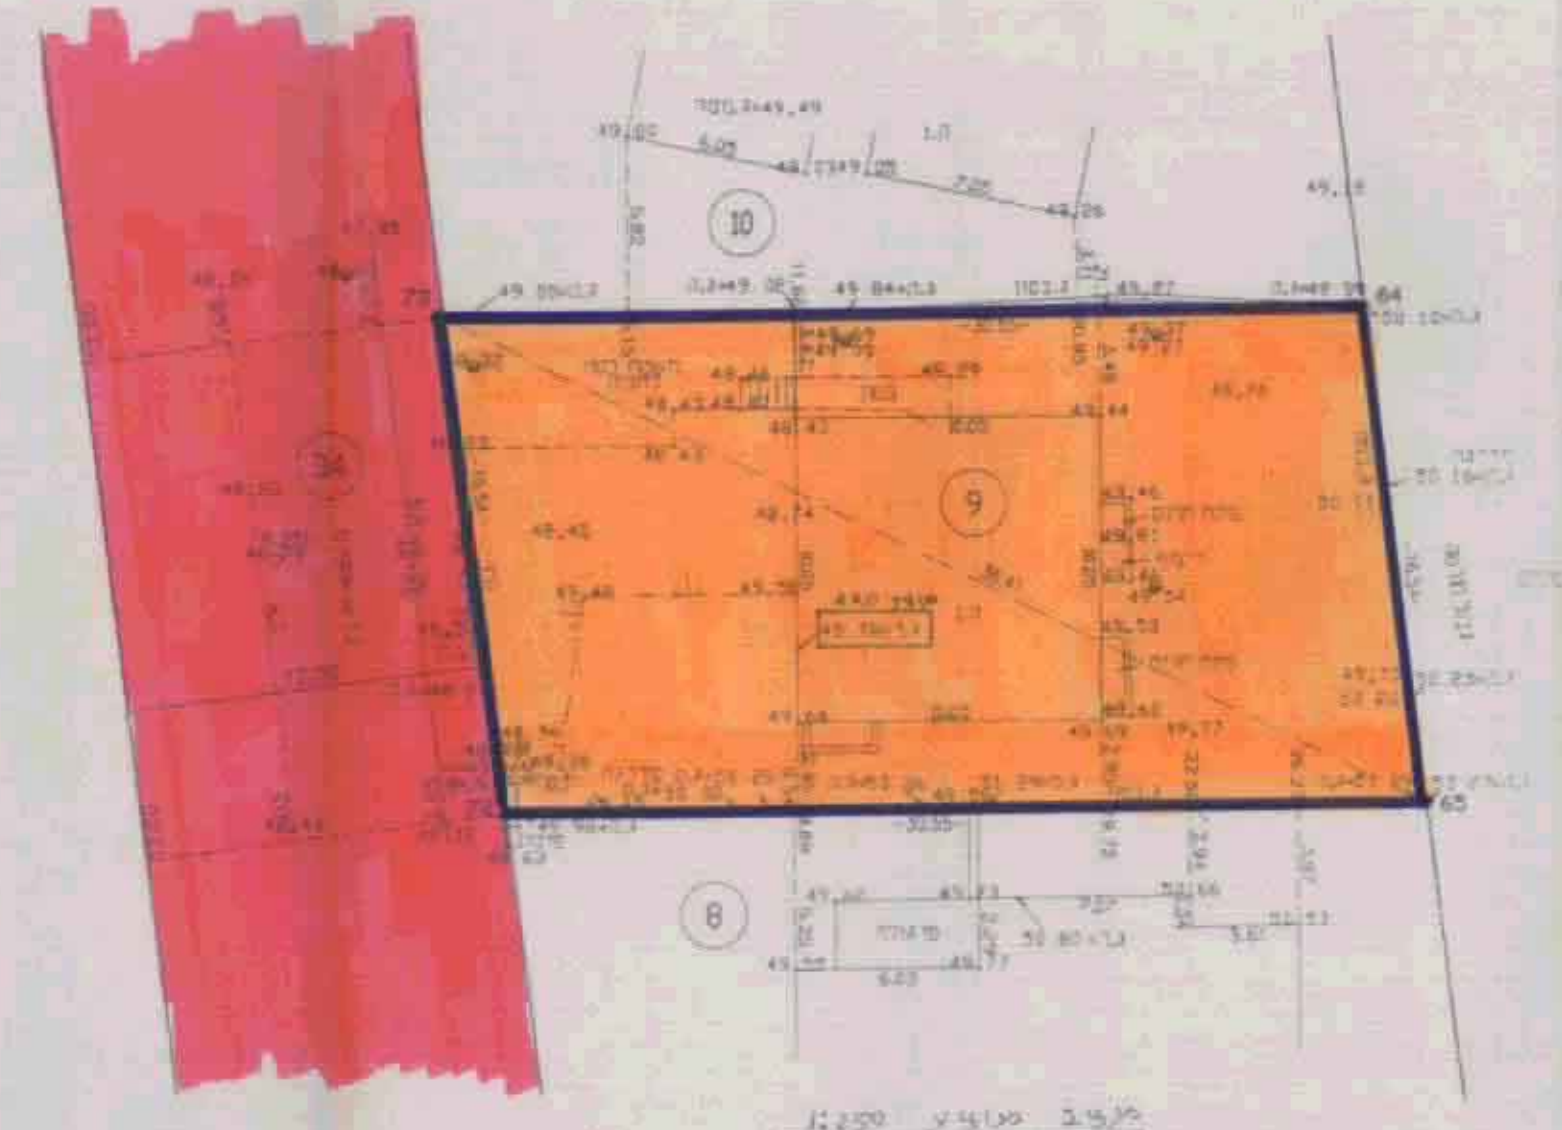

לא לצרכי רישום
 ראול מרמוביץ
 תוכנית גובה נדרגת : 15.6.97
 תאריך 15.6.97

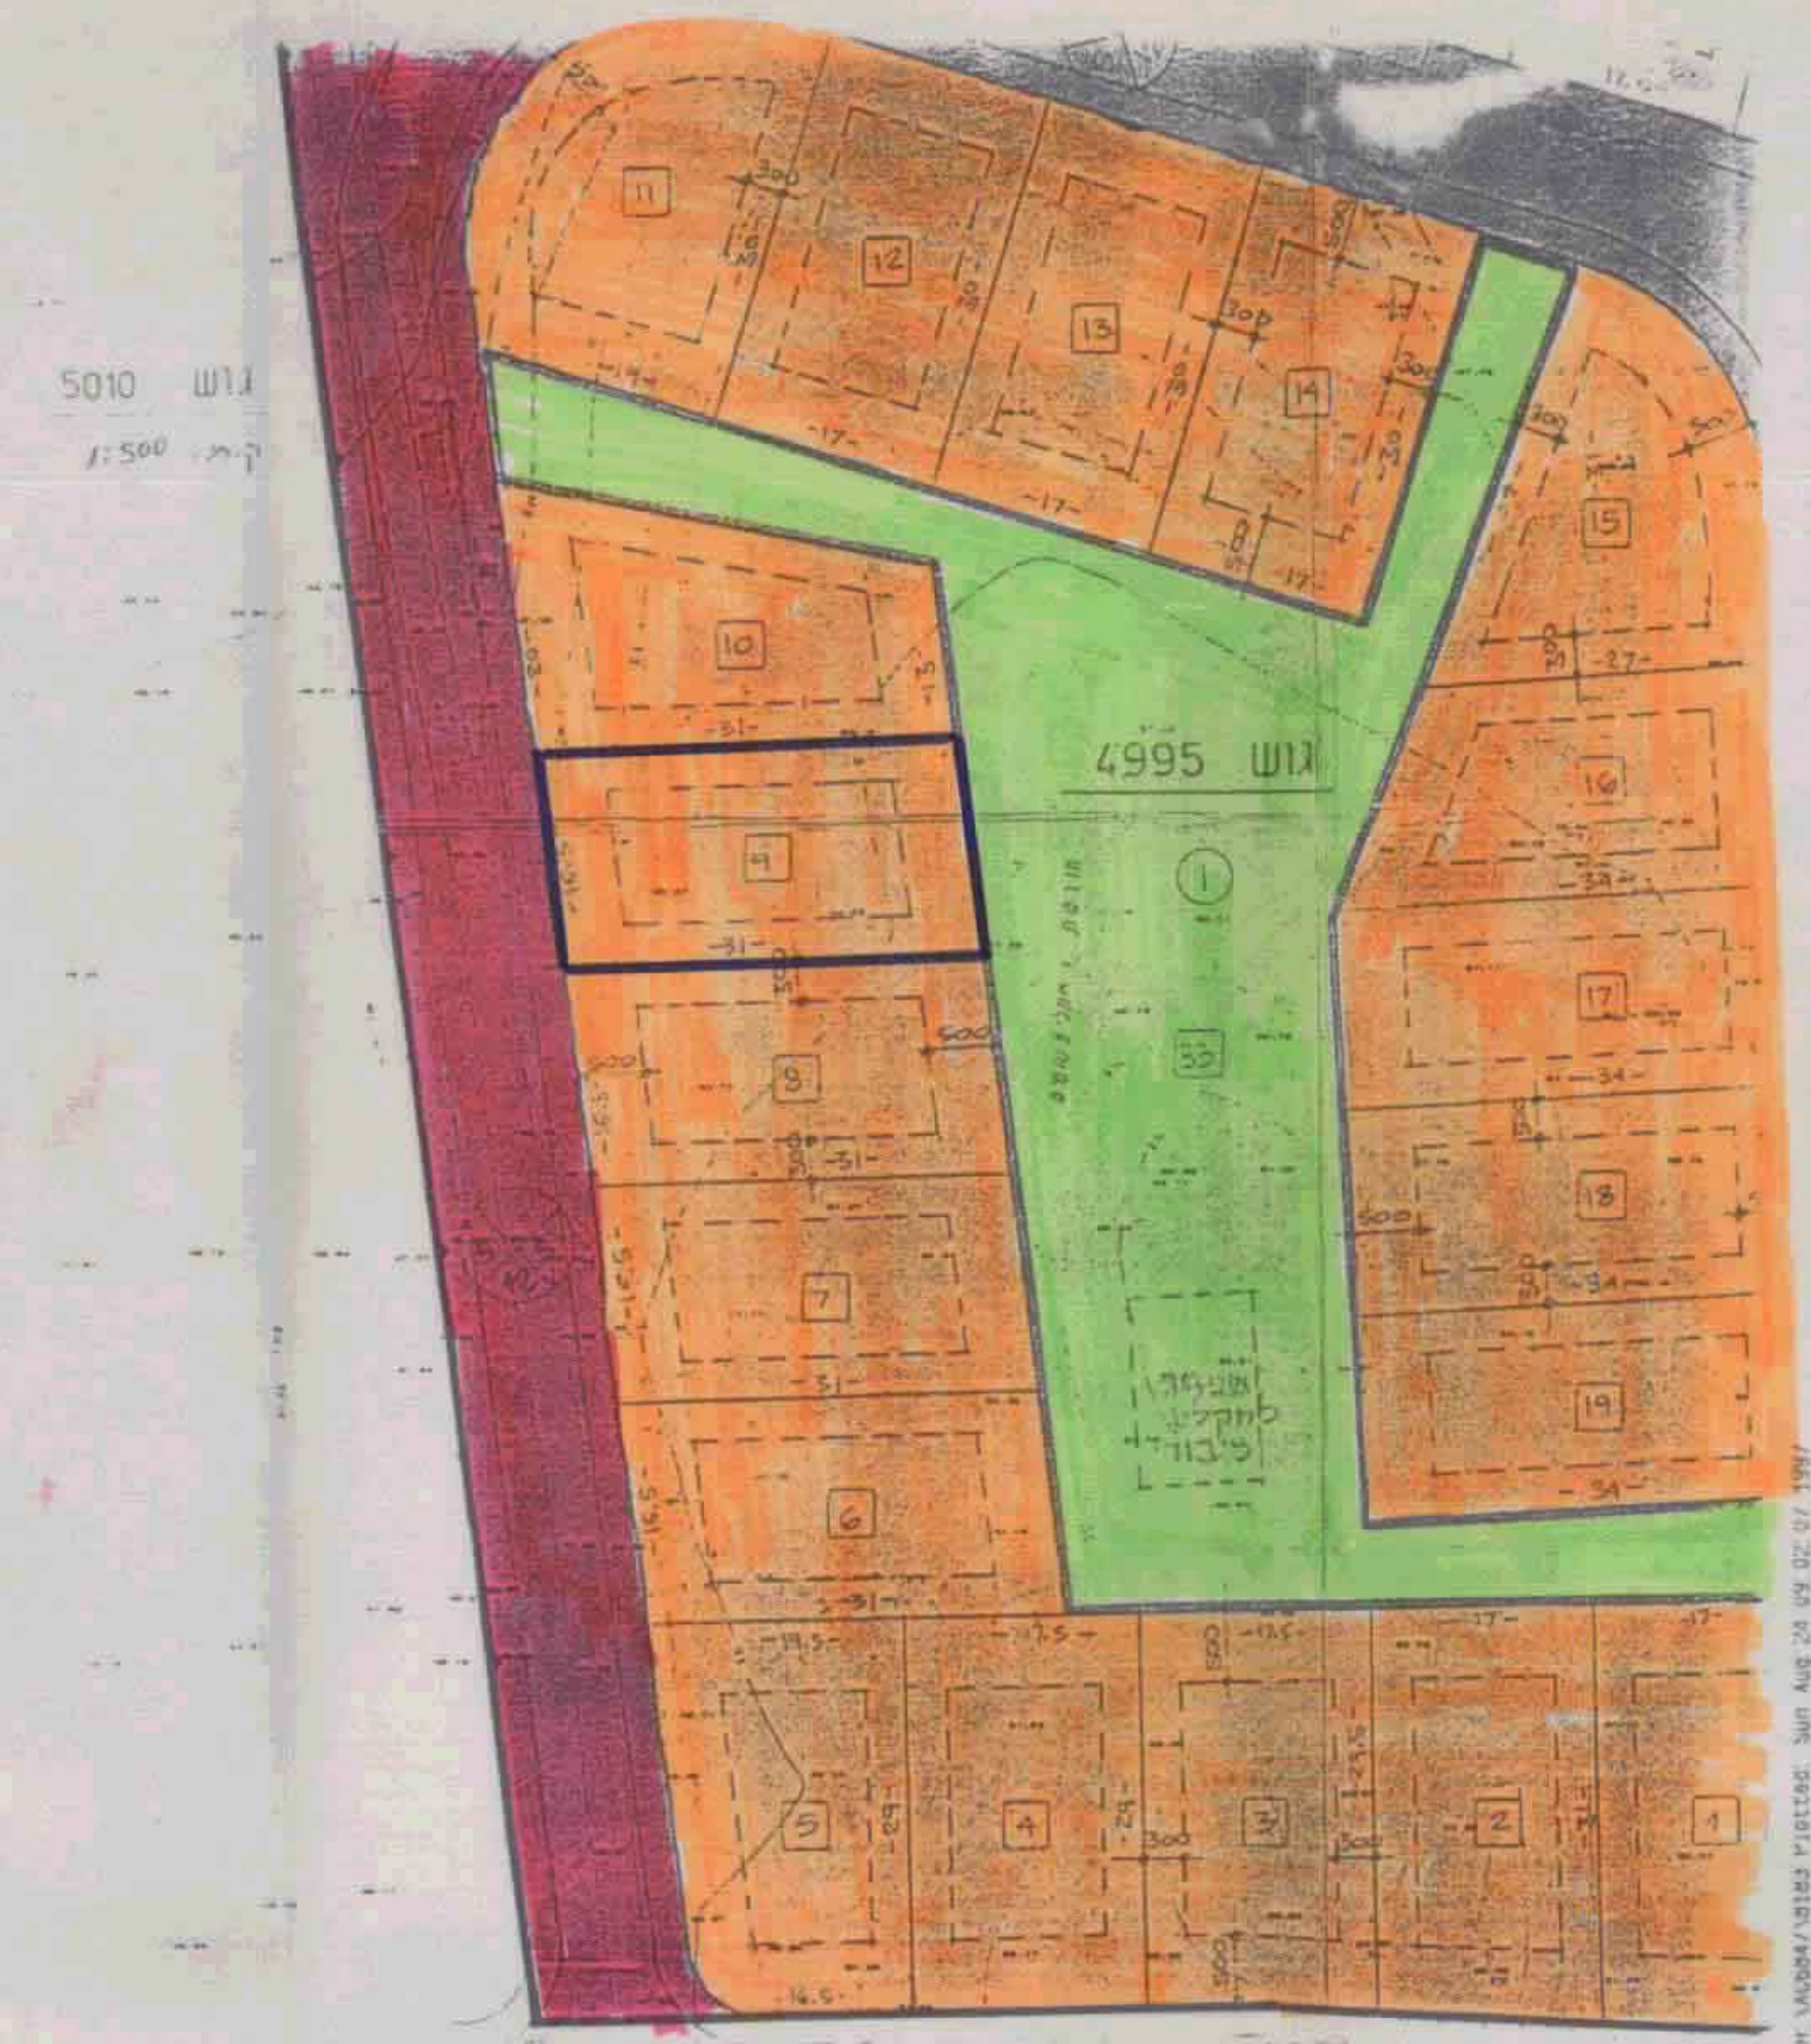

תרשים סביבה 1:500