


תרש"ם טב"ב ק.מ. 1:2500

טבלת שטחים מצב קיים


אזור	שטחים	חתימה
ש. חקלאי 24/2	2.400	14.5
דרך 24/8	0.050	
סה"כ חלקה	2.450	

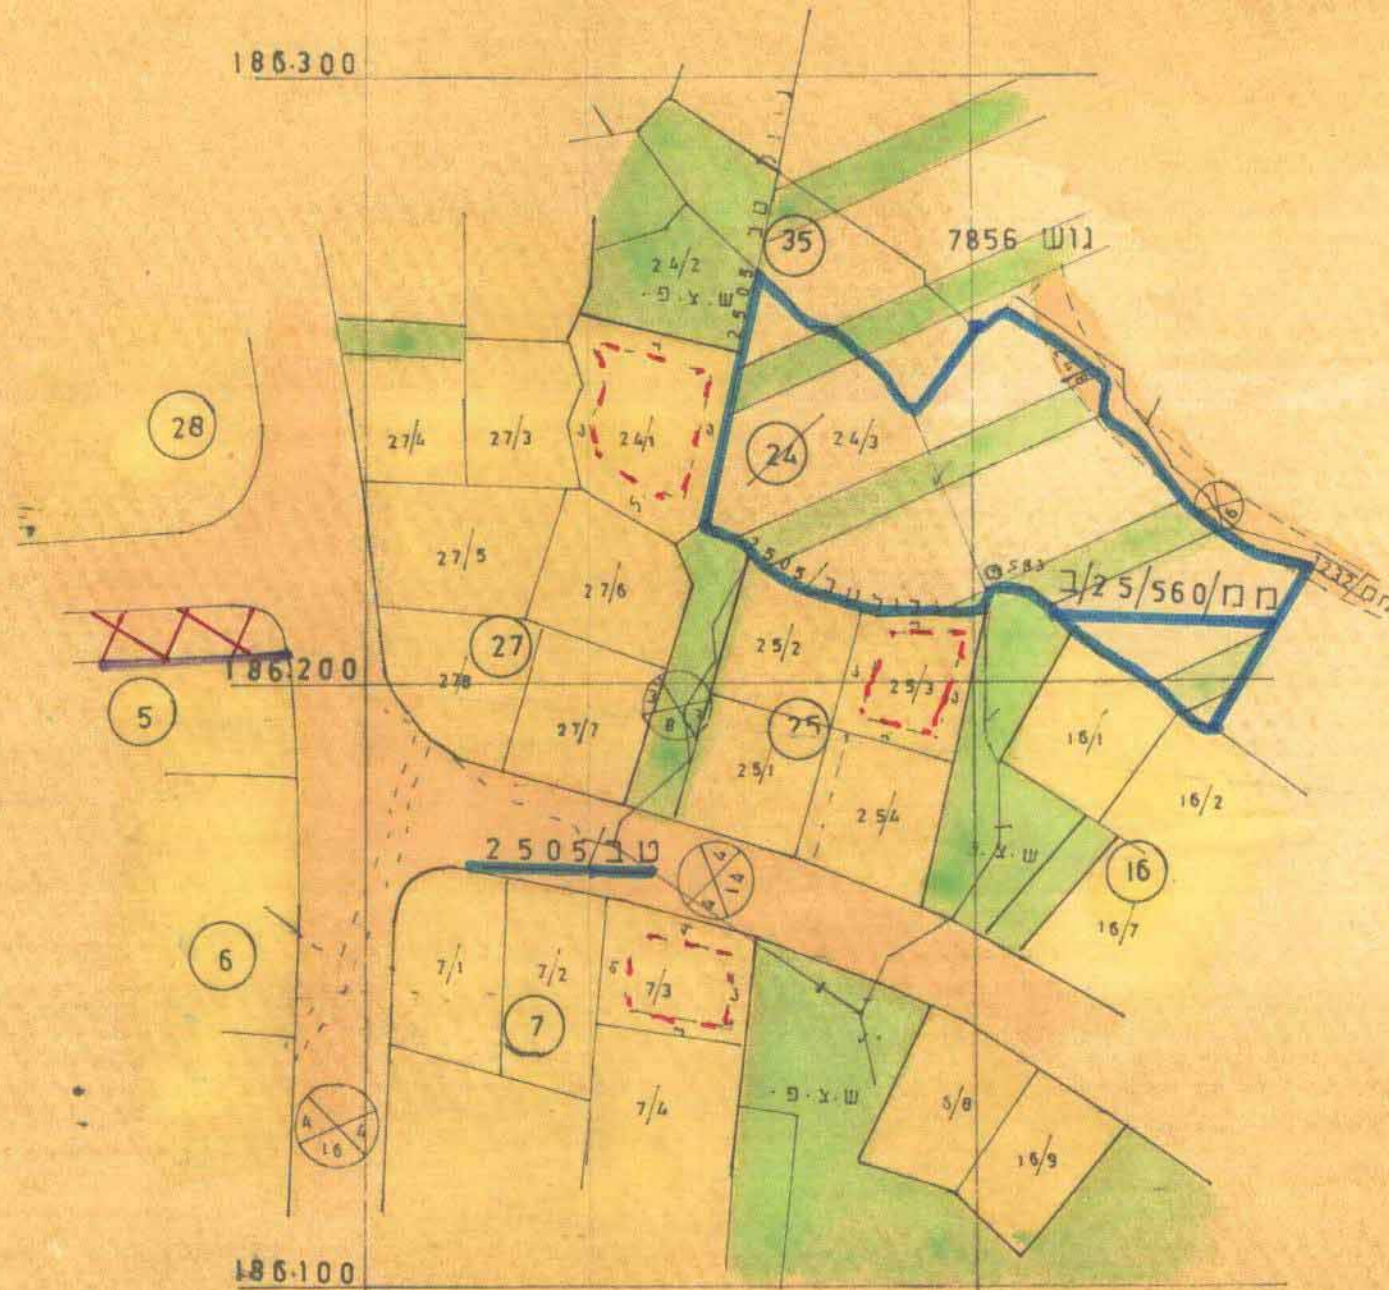

תרש"ם מצב קיים לפי מתאר מ/מ/25/56 ב + מ/מ/1232/15 S ק.מ. 1:1250

טבלת שטחים מצב מוצע

יפ"ד	שטחים	חסי יח"ד
מגורים 24/6+24/5	1.100	6.0
ש.צ.פ. 24/4	0.200	
ש. חקלאי (24/7)	2.000	
דרך 24/8	0.050	
סה"כ חלקה	3.350	

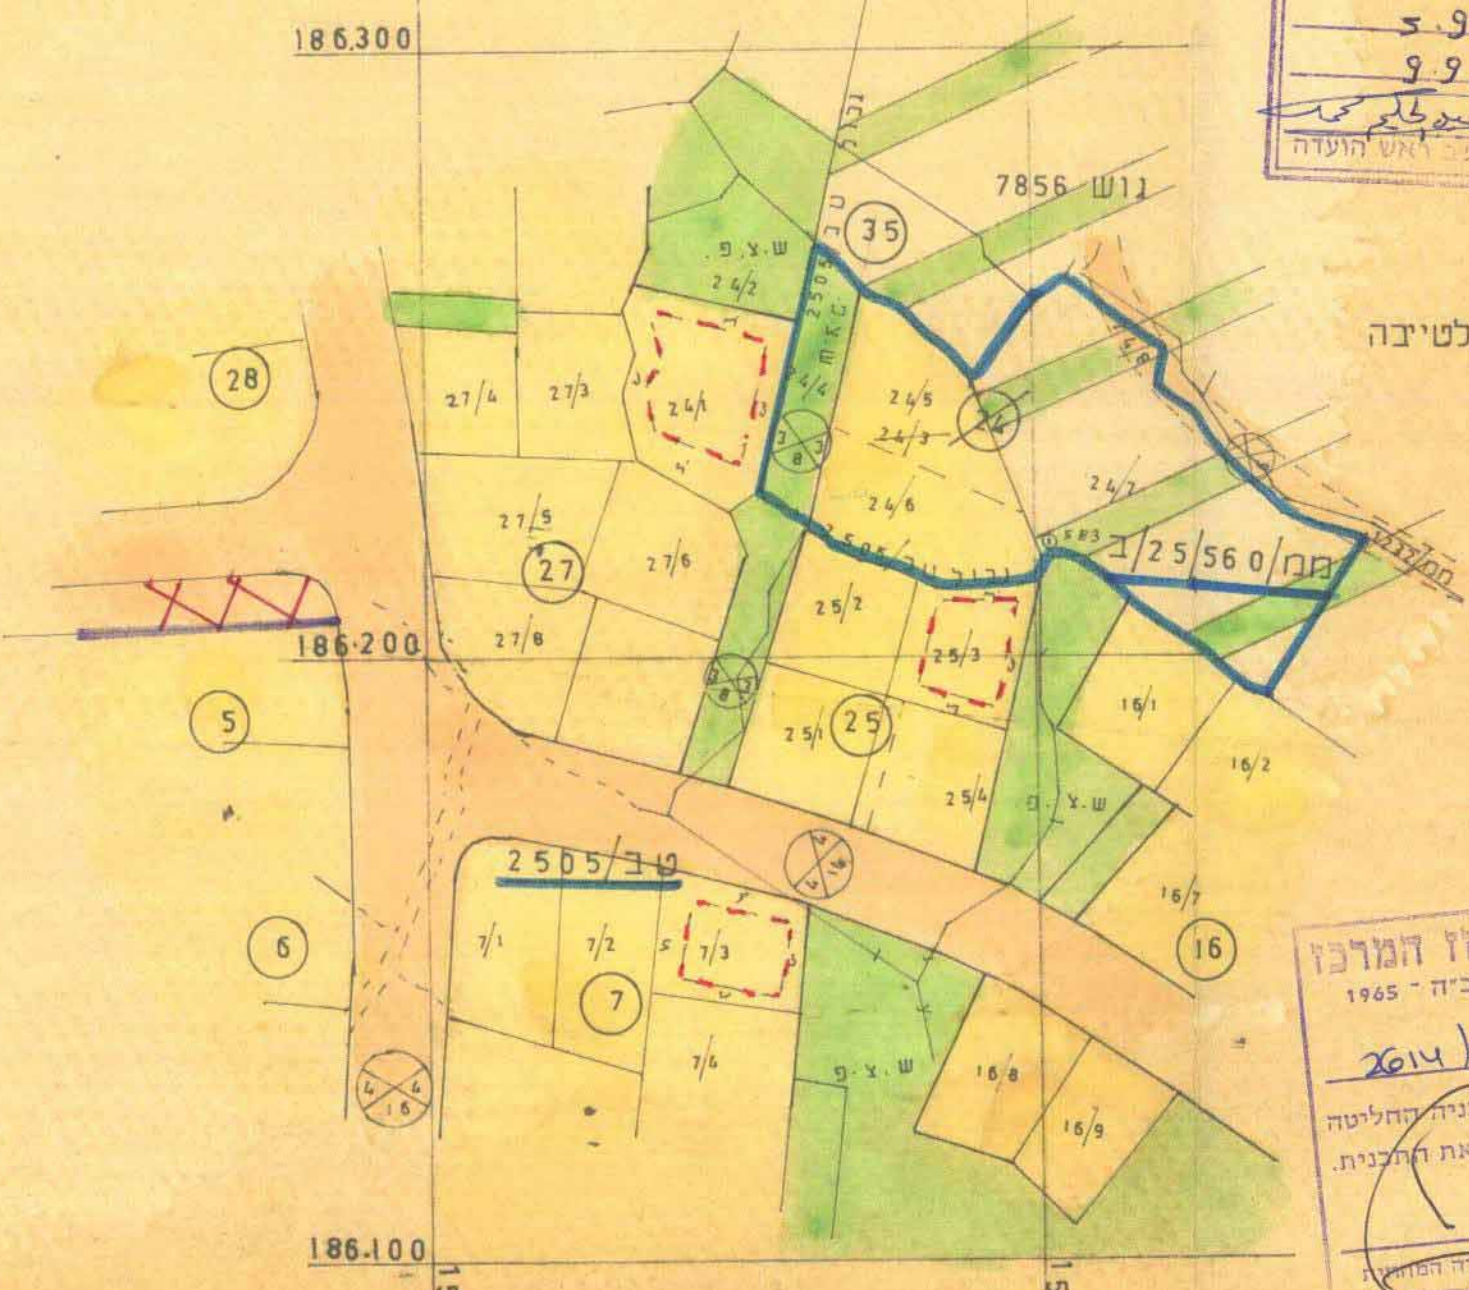

תרש"ם מצב מוצע ק.מ. 1:1250

מרחב תכנון מקומי אלטיבה
תכנית שינוי מתאר טב/2614
שנוי לתכנית מתאר מ/מ/25/56 ב + טב/1232/15 S

ועדה המחוזית לתכנון ולבניה אלטיבה
1965
תוכנית מס' טב/2614
הומלצה להפקדה בושיבה מס' 5.93
מיום 9.9.93
מנהל המחוז
יועץ ראש הועדה

מחוז 7856
נפה השרון
נוש 7856
חלקה 2.4
היום ועדה מקומית לתכנון ולבניה אלטיבה
מ/מ/40400. טל. 09/7992808

אד' אקרם עאצי
טייבה 40400 טל. 09/7992808
מנהל יחידת אכרס עאצי
חדריניכ וכוה נריס
שם יחידת אכרס
טל. 09/7992808 ספ. כפ. 40400-09

משרד הפנים מחוז המרכז
חוק התכנון והבניה תשכ"ה - 1965
אישור תכנית מס' טב/2614
הועדה המחוזית לתכנון ולבניה תהליטה
כיום 17.12.95 לאשר את התכנית.

מנהל מחוז מרכז-דמלה
24-11-1998
24 ק.מ. 1:1250
חוק מס'

נבדק ונחן להפקדה / לאשר
החלטת הועדה המחוזית לתכנון ולבניה
תאריך

הנני מאשר שהתכנית נערכה ע"ס
מדידת מודד מוסמך
מיום 19.11.98

תאריך
מדידת
רשמי
טייבה