

מ"י כפ"מ/1-1/80'6 - קמ"י - הריבוי 3/1/80

מס' ת.ד. 47248
מס' מ.ק. 5492432
מס' ח.ק. 13-12-1598
מס' ק.ב.ל.
מס' ק.ל. - לילאת חתומה
תאריך:

מחוז המרכז

מרחב תכנון מקומי שרוניים
תכנית שינוי מתאר הצ/מק/1-1/80/1
שני לתכנית המתאר הצ/122
ולתכנית הצ/1-1/80/1 בסמכות הועדה המקומית.

מחוז: המרכז
נפה: השרון
מועצה מקומית אבן יהודה
גוש: 8015 חלק מחלקה 92, מגרש: 2366
שטח התכנית: 612 מ"ד
היוזם: מנחם מן ת.ז. 0331385
רח: החתה 5 אבן יהודה גל. 09-8997227
בעלי הקרקע: עוזי הילה
רח: המחתה גל. 050-616978


עורך התכנית: ידי גולדנברג
רח: הסייף 27 דמריש גל. 03-5492432
קנה מידה: 1:250
חתומות:

ועדה מקומית שרוניים
ידי גולדנברג
אדריכלות ותכנון ערים
47248 רמת השרון
5492432 מס' מ.ק.
מס' ח.ק. 13-12-1598
מס' ק.ב.ל.
מס' ק.ל. - לילאת חתומה
תאריך:

תאריך: 19.12.97
תאריך: 19.06.98



תרשים סבי' בה 1:2500
הערות
1. גבולות ושטח המגרש נלקחו מתכנית לצרכי רישום, מאושרת על ידי מרכז מיפוי ישראל.
2. הגבהים בסוגרים הינם קיימים ומבוטאים על רשת G.P.S.
3. רשת האוורדי נגזרת מבוטסת על רשת G.P.S.

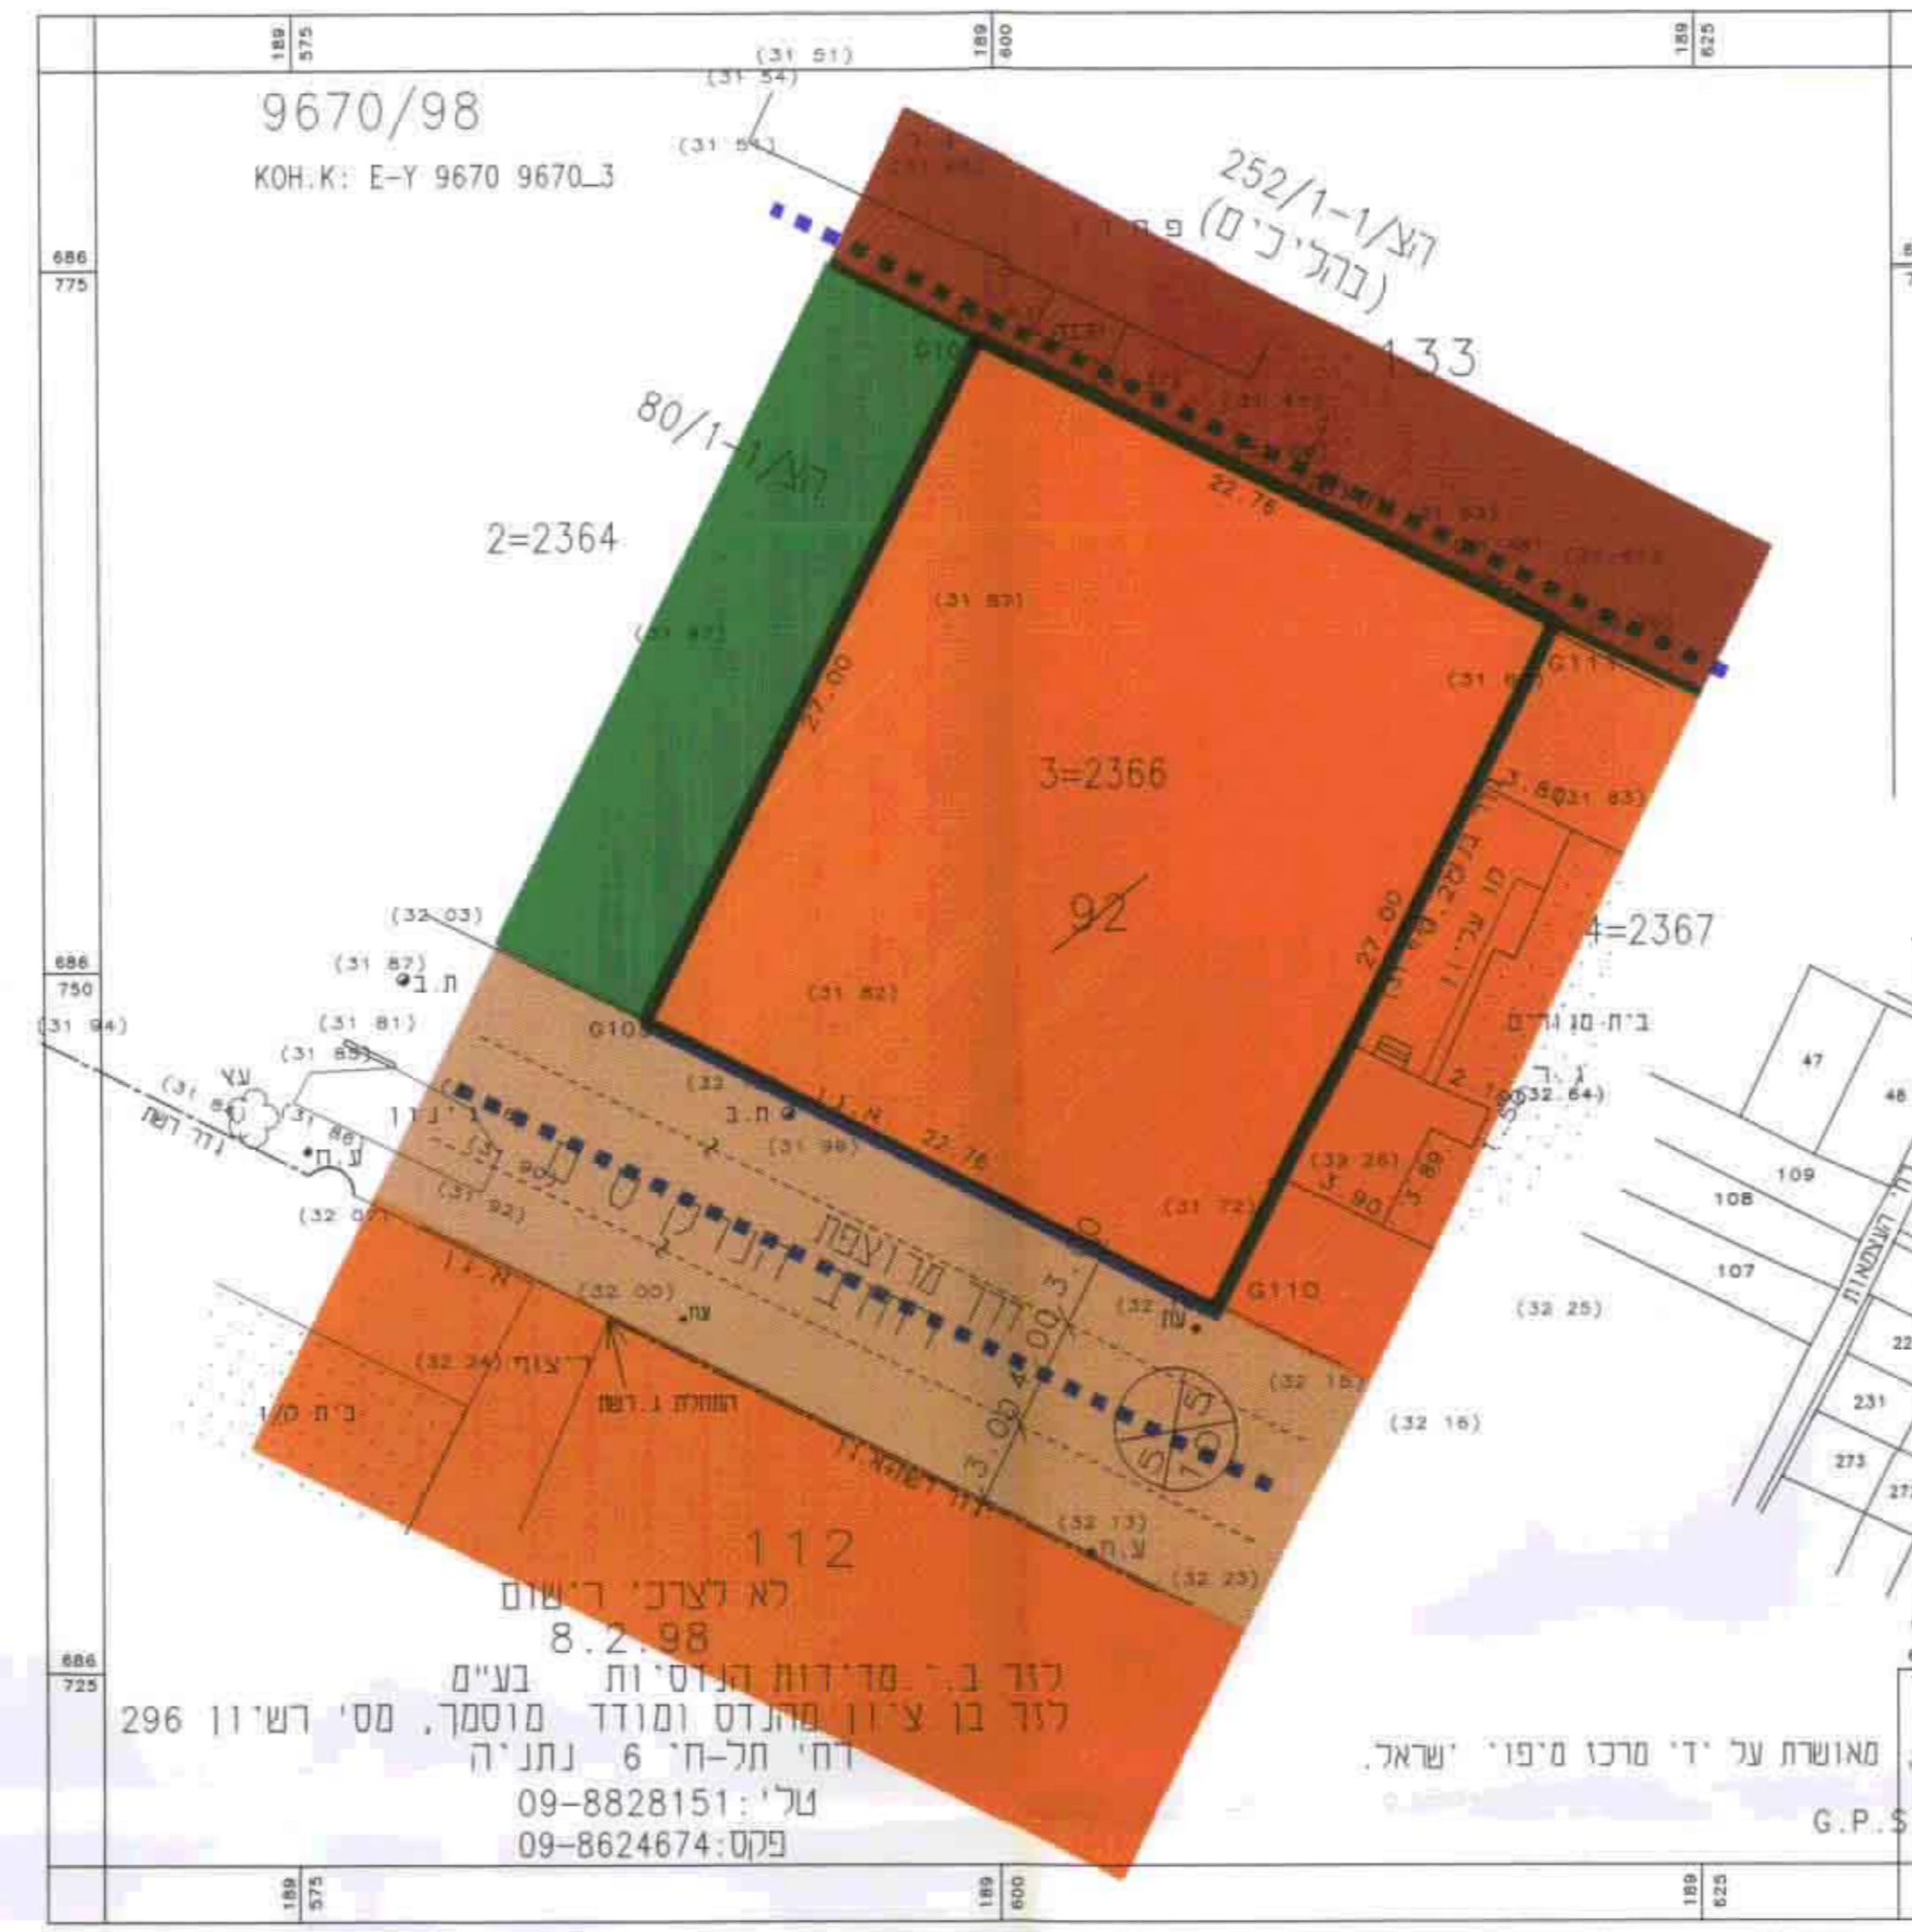


מצב קיים 1:250

מקרא למצב קיים
גבול התכנית: ————
אזור מגורים א: ————
גבול תכנית מפורטת: - - - - -

העוד	רשת תחב קיים		רשת תחב מוצע	
	ב-סד'	ב-סד'	ב-סד'	ב-סד'
מגורים א	100	612	—	—
מגורים א מיוחד	—	—	100	612
סדייכ	100	612	100	612

מקרא למצב מוצע
גבול התכנית: ————
אזור מגורים א: ————
בינוי מוצע: ————
חניה מקורה: ————
חניה לא מקורה: ————
גבול התכנית מפורטת: - - - - -

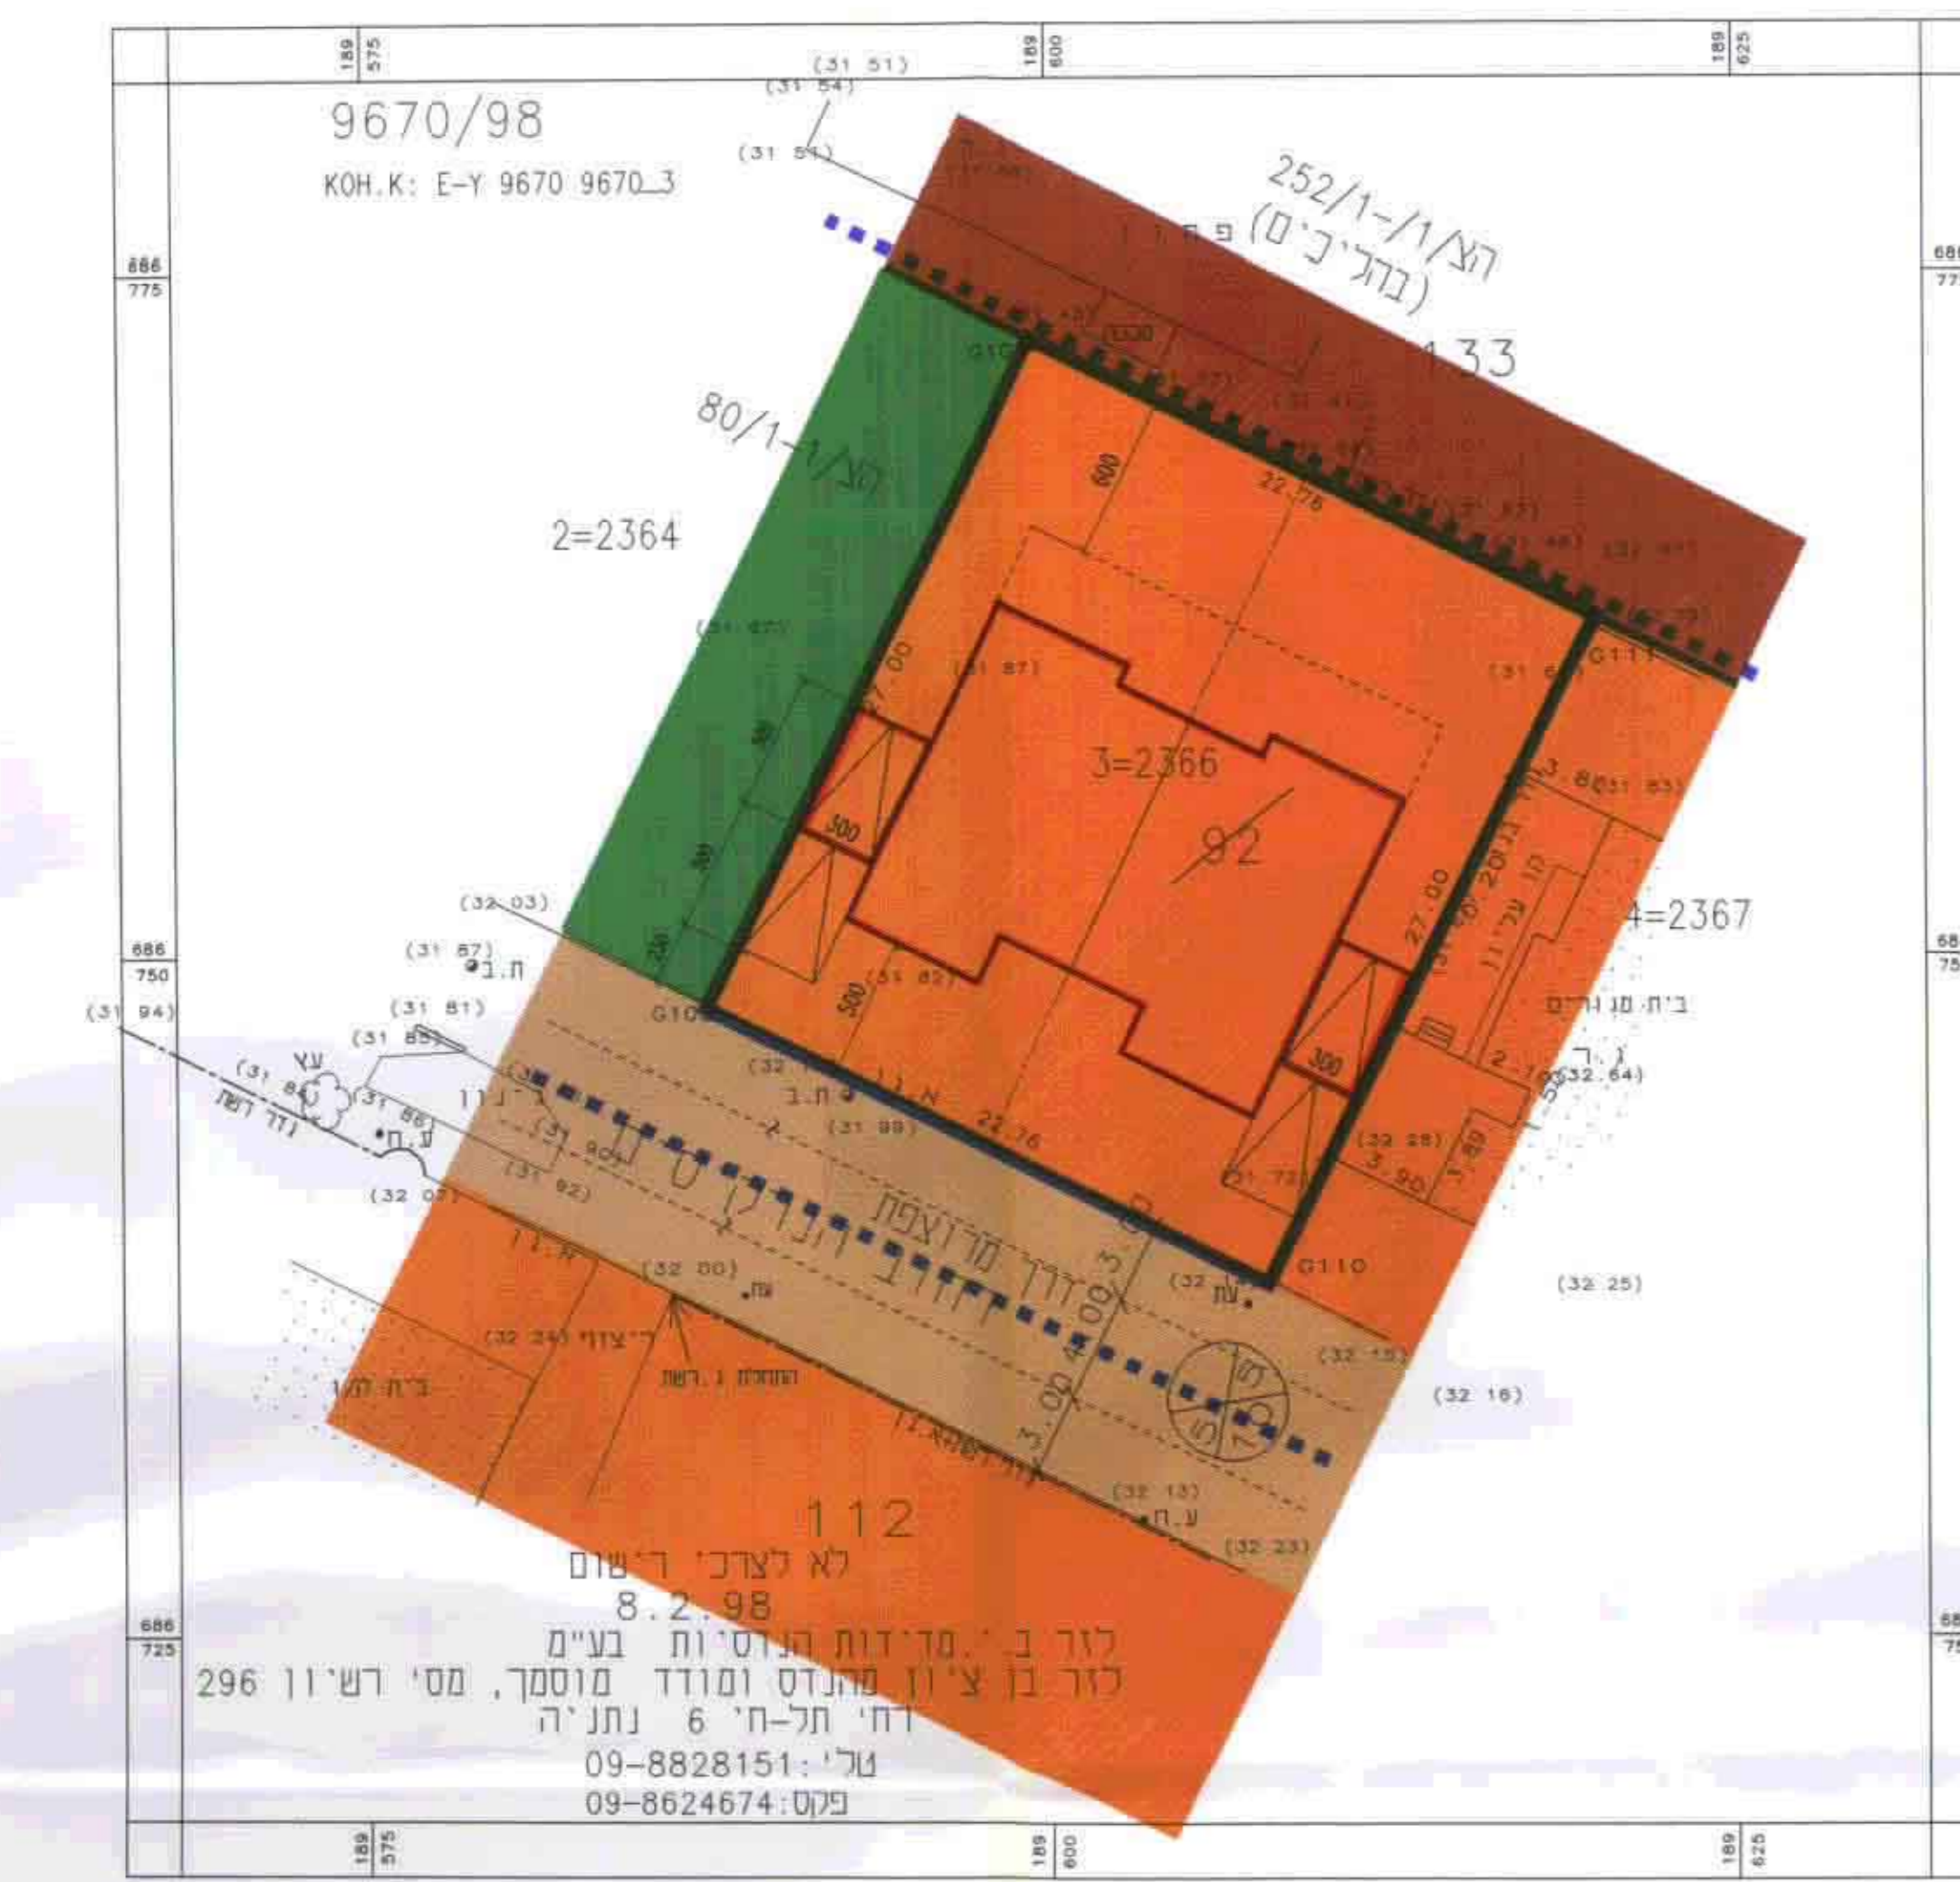

מצב מוצע 1:250

חדשים סביבה קמ. 1:5,000 לפי הצ/122 ו הצ/1-1/80/1