

מחוז המרכז
מרחב תכנון מקומי כפר-סבא


מחוז המרכז
מרחב תכנון מקומי כפר-סבא

תכנית מס' כס/מק/1/16
שינוי לתכנית מתאר כס/16
ולתכנית מפורטת כס/244/1


איחוד וחזקה בהסכמת הבעלים
גוש 6428 חלקה 14 (חלקו)
גוש 6428 חלקה 393
שטח התכנית: 2.496 דונם
יזום התכנית: הועדה המקומית לתכנון ובינה כפר-סבא
בעל הקרקע: עיריית כפר-סבא
עורך התכנית: מחלקת התכנון אגף ההנדסה בעיריית כפר-סבא

קנה מידה 1:500
מקורא למצב קיים ומבוקש

- גבול התכנית
- - - גבול תכנית קיימת
- דרך קיימת
- דרך חדשה הרחבת דרך
- מס' הדרך
- קו בנין
- רוחב הדרך
- אזור מגורים א'
- אזור מגורים ב'
- שטח ציבורי פתוח
- שטח לבניה ציבורית
- איחוד וחזקה
- מס' חלקה רשום
- M-1 מס' חלקה זמני

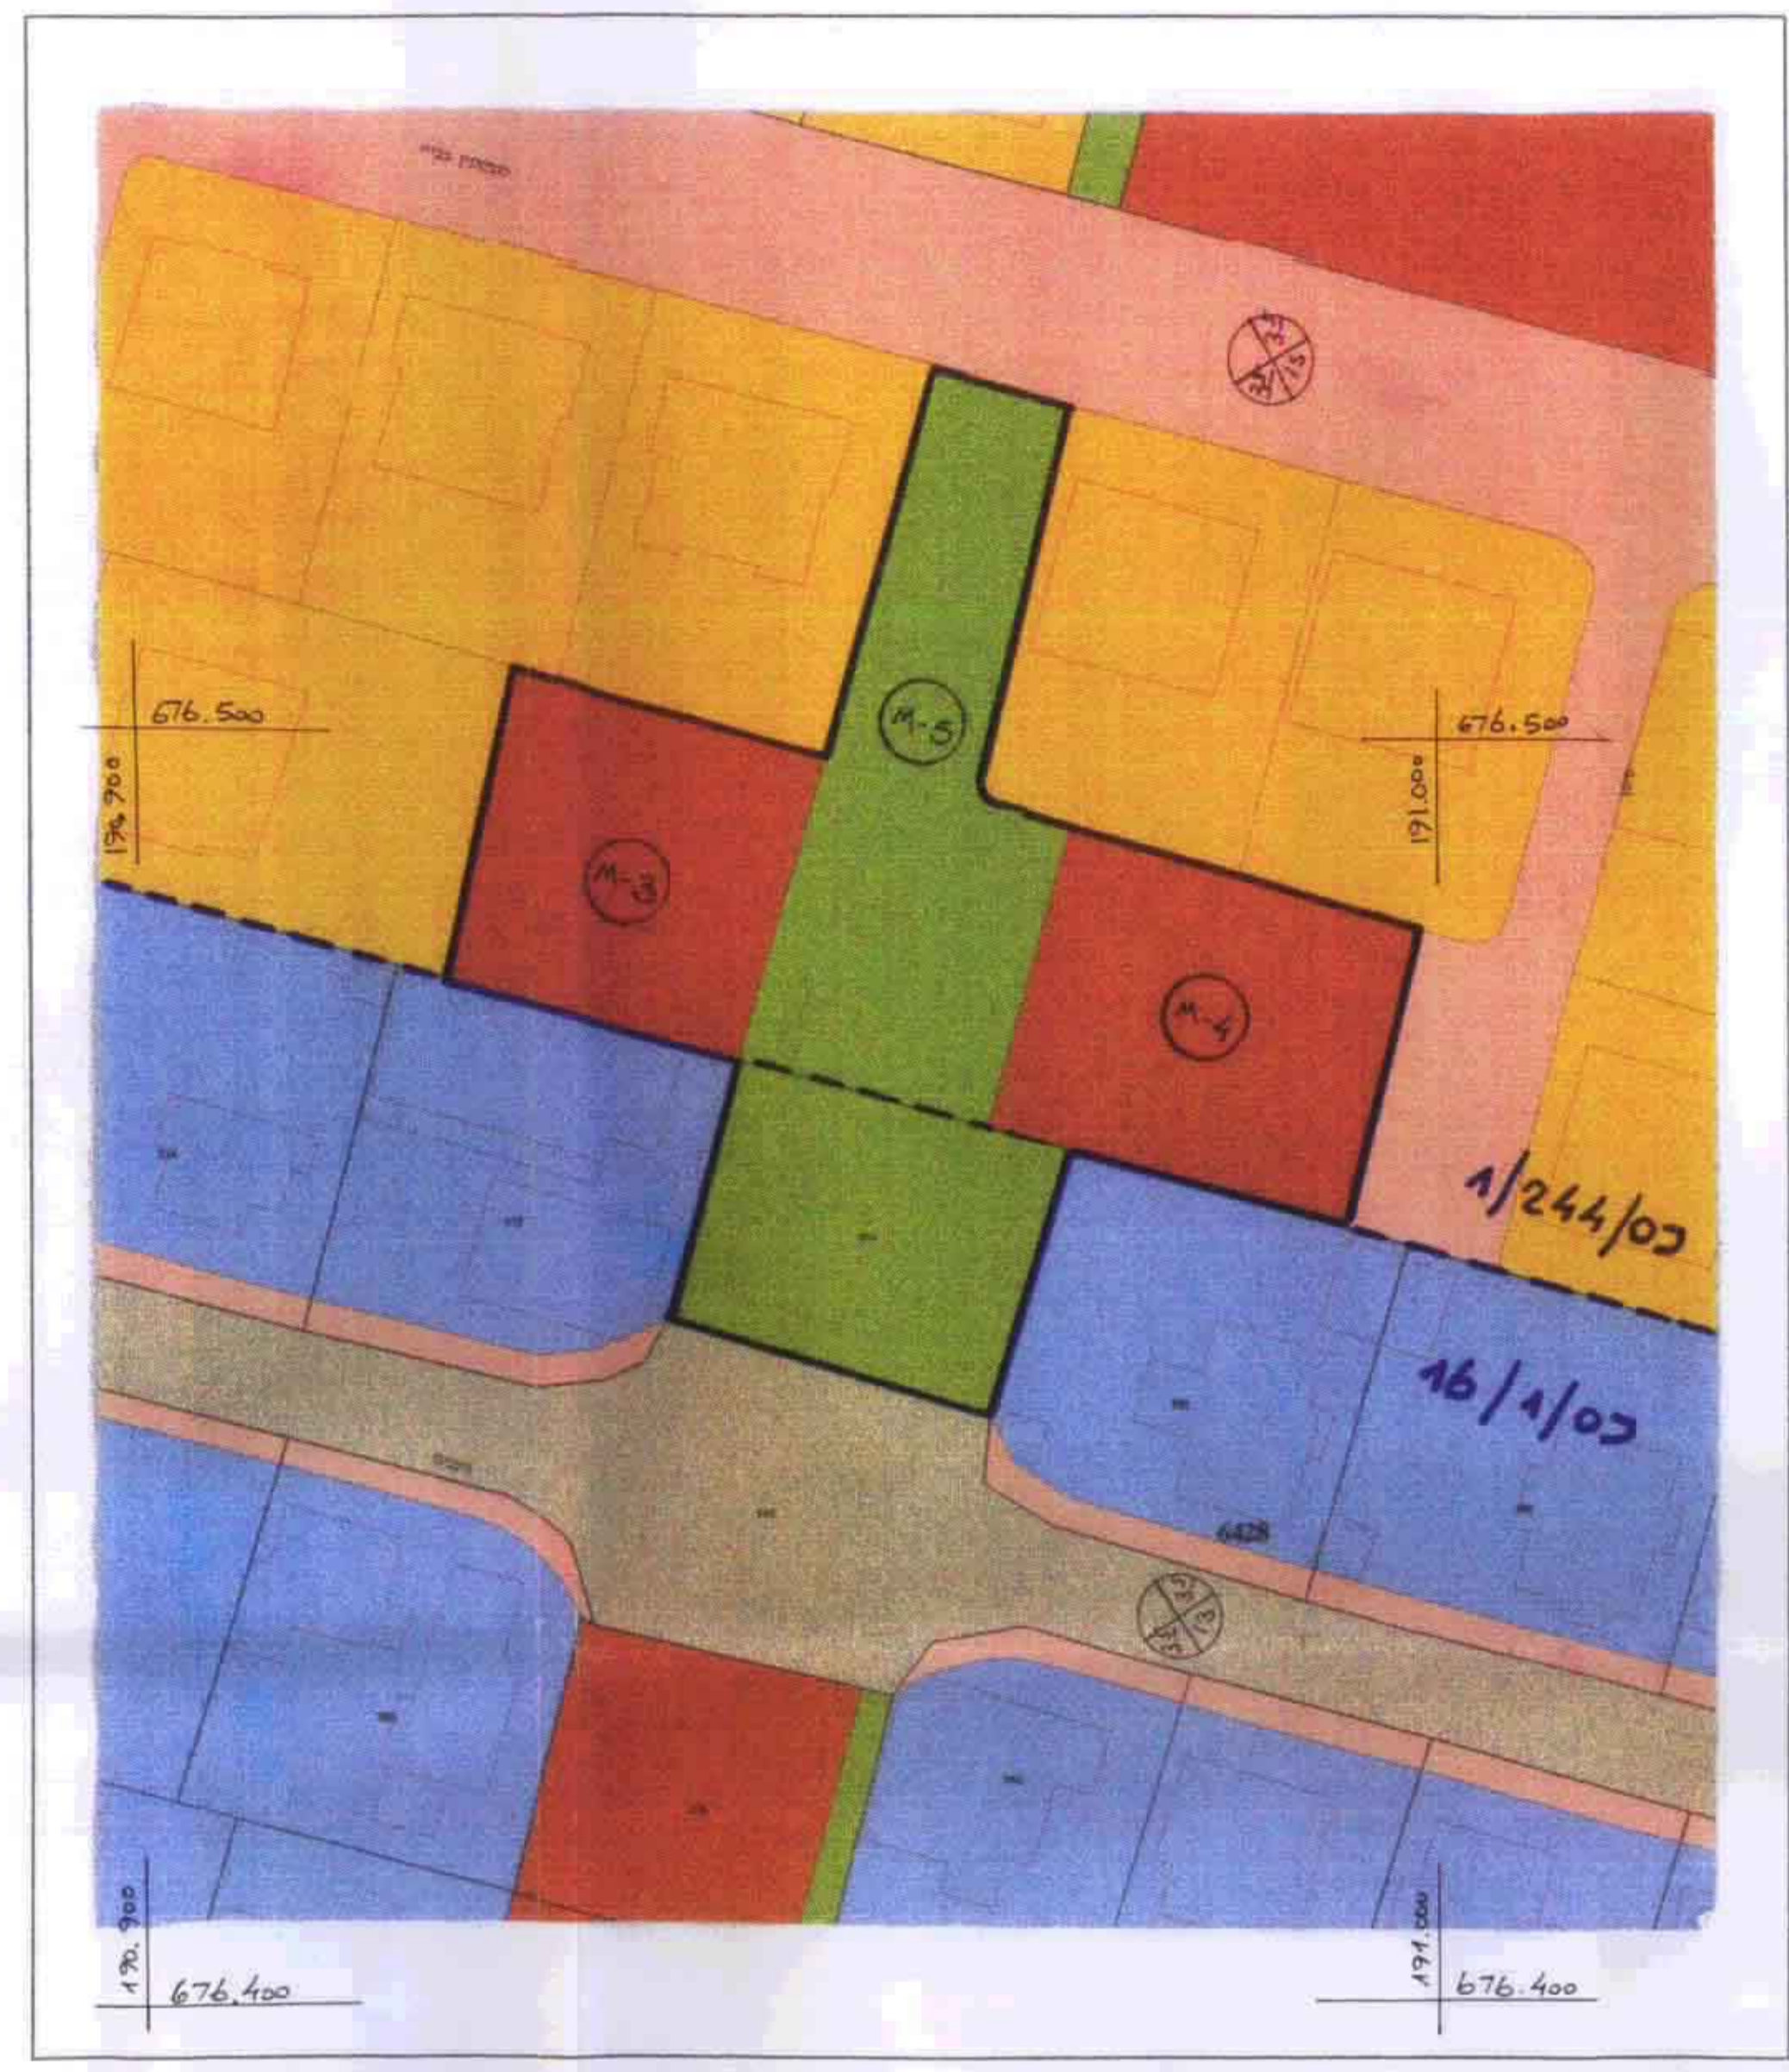

תכנית מצב קיים 1:500 ק.מ.

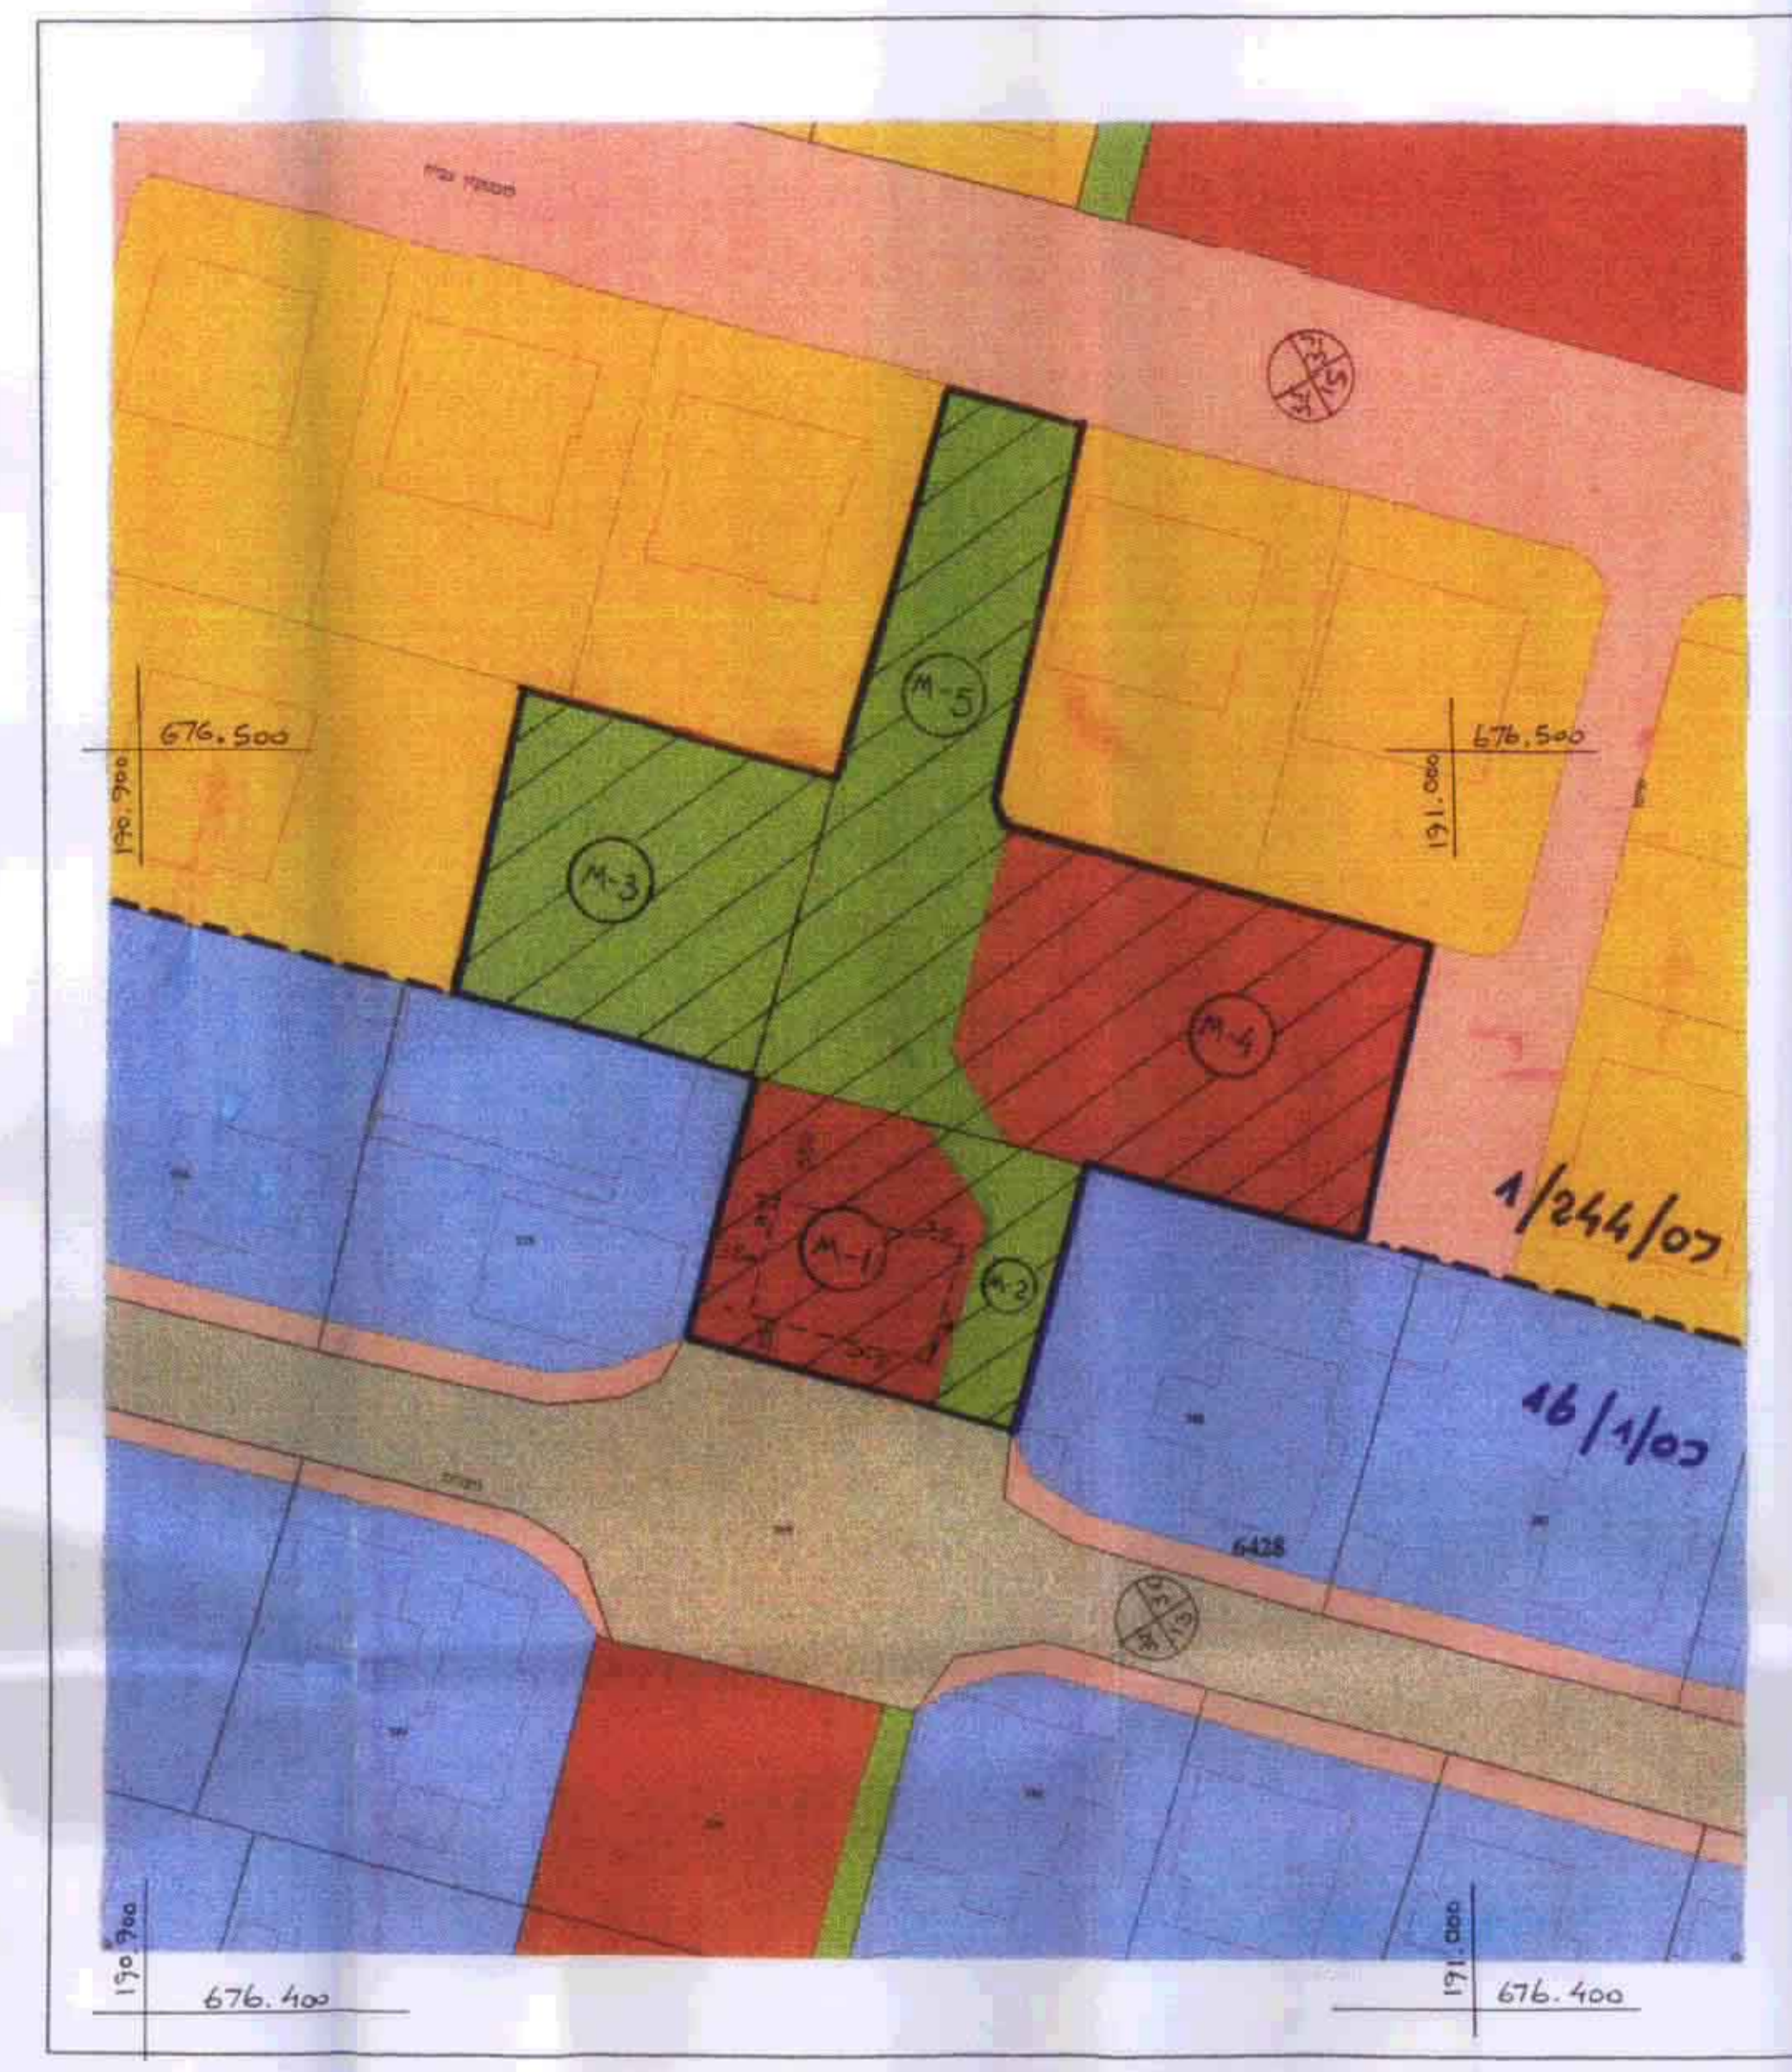

תכנית מצב מוצע 1:500 ק.מ.