

מחוז תכנון מקומי אל-טייבה
תכנית שניו מתאר טב / 2714
תקנו לתכנית מפורטת טב / 6/11/2420


اللجنة المحلية للتخطيط والبناء - الطيبة
חוק התכנון והבניה תשכ"א - 1965
הועדה המקומית לתכנון ולבניה אל-טייבה
תכנית מס' טב / 2714
הומלצה להפקדה בישיבה מס' 6/95
מיום 23.11.95
יושב ראש הועדה
מהנדס תועבה

מחוז | התוכנית
נפה | השרון
המקום | טייבה
גוש | 8030
חלקה | א - ד - חלק -
תקדש | 20/7 -
שטח התכנית | 0.870 ד'

סדר תכנית
מס' 17-5-1998
נ ת ט ב

היוזם: האגף מתחד זמן עמלם וגמיו
המתבר: אדריכל עקל מנסור -
לידה המשולש -

יד הפנים מחוז המרכז
חוק התכנון והבניה תשכ"א - 1965
אישור תכנית מס' 2714
התכנית מאשרת מכח
סעיף 108 (ג) לחוק
יור הועדה המחוזית

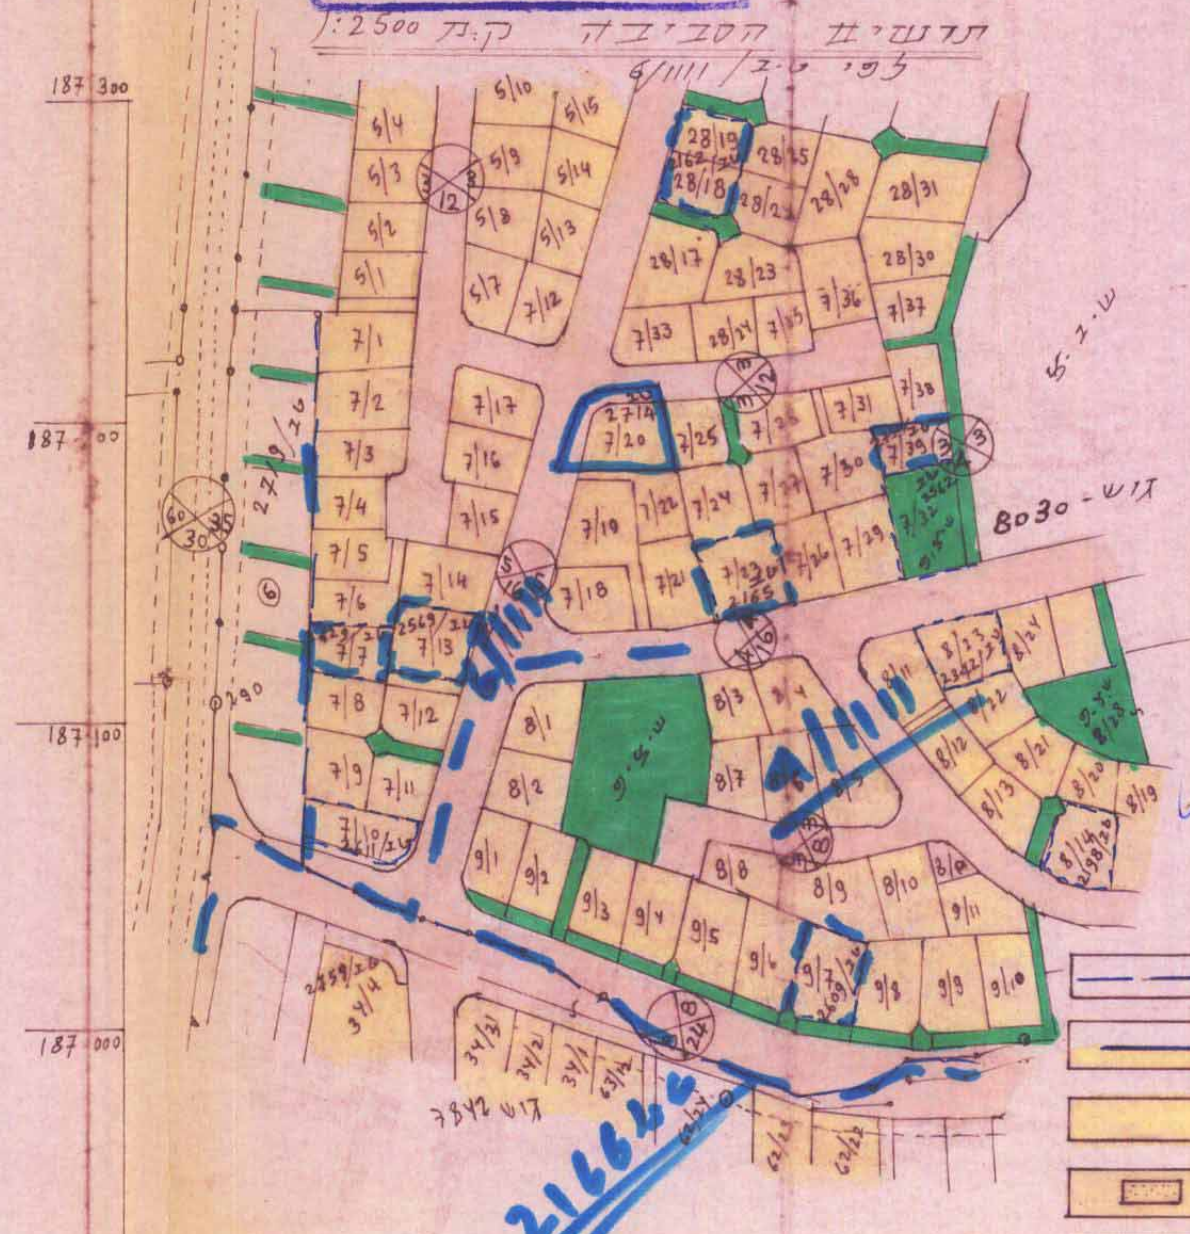

- מקרא:-
- גבול תכנית מאושרת
- גבול תכנית
- אזור מגורים - ג
- בנין קיים
- תצית תשתית
- תניה
- חדר תנועת
- דרך קיימת
- מדרכה לביטול

נבדק ונשרר להפקס / לאשר
מיום 12.9.97
החלטת הועדה המחוזית
מתכנ תמונה

תרשימ התגרש קת 1:250
מצב קיים -

לוח שטחים מצב קיים לפי טב / 2420

קט תגרש	השטח	יעוד השטח
20/7	0.450	קטורים + תסחר
A	0.042	תדרכה
B	0.008	תניה
C	0.370	דרכים
סה"כ	0.870	


חלק "א" - "א" קת 1:250

קט	השטח	קומה
300	0.008	קומה "א" למגורים
300	0.042	קומה "ב" למגורים
300	0.450	קומה "ג" למגורים

תרשימ התגרש קת 1:250
(מצב תוצע)

לוח שטחים למצב תוצע:

קט תגרש	השטח	יעוד השטח
20/7	0.450	מגורים + תסחר
A	0.042	תדרכה
B	0.008	תניה
C	0.370	דרכים
סה"כ	0.870	

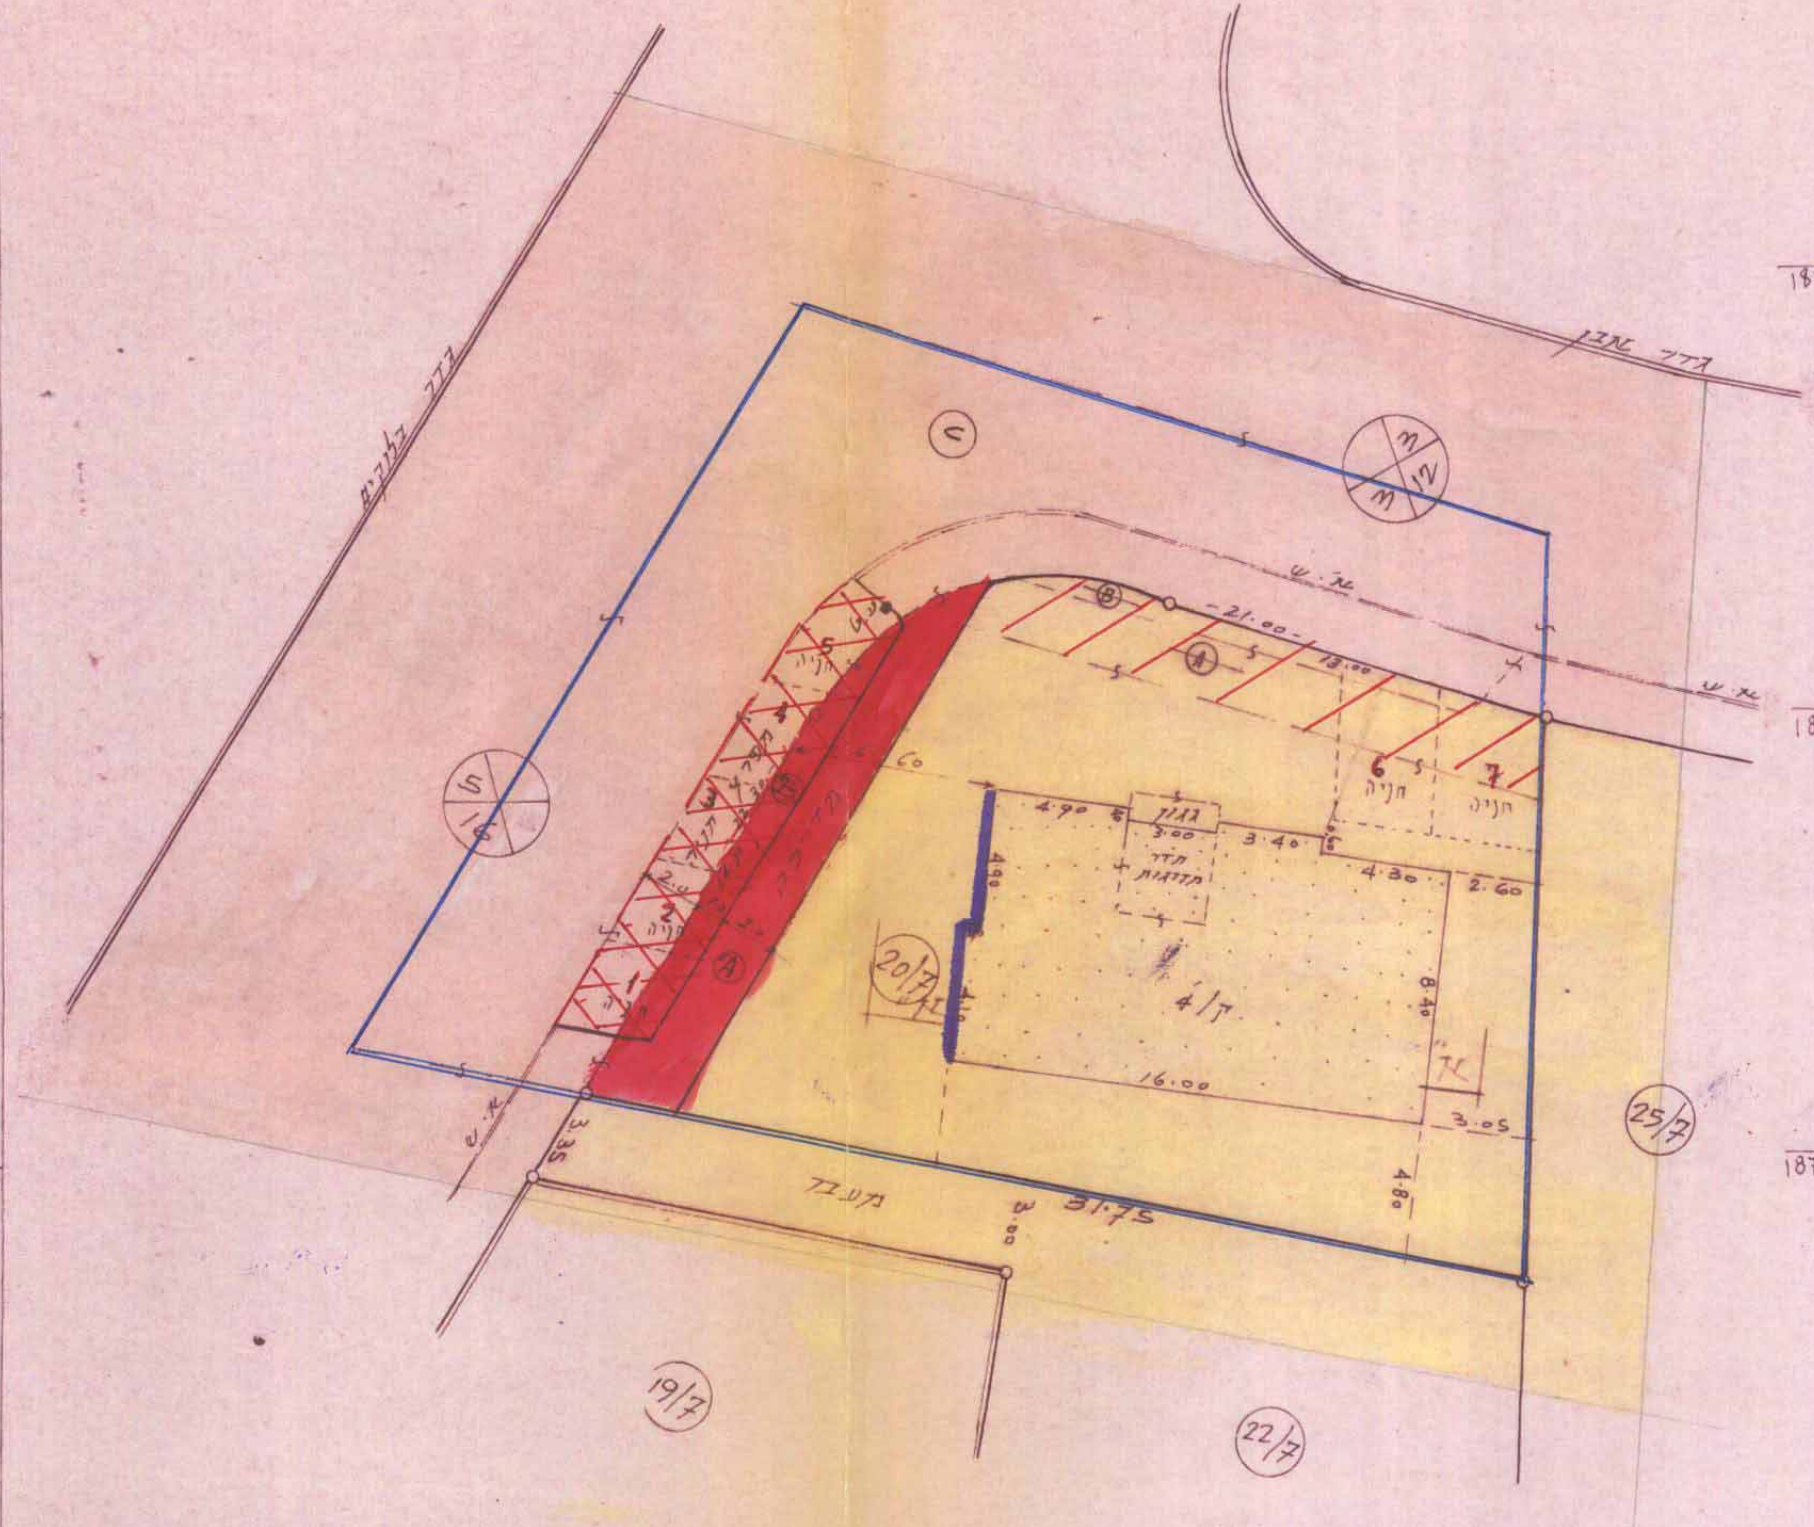

מאדכן: 19.3.98
א- גמלי אלו מודד מוסקר "תגשים"
דשיון תס 284 - טב / 09-7994582