

משרד הפנים
מינהל מחוז מרכז-ימלא
29-03-1999
חוק מס' 29
חוק מס'


מחוז החרש
מרחב תכנון מקומי "צפון"
תכנית מפורטת הר/ח/5/145/ב'
שינוי לתכנית הר/5/145

פתח-תקוה.
הוד-השרון רח' החרש, אזור התעשיה המערבי.
6574:
302:
מור משה רח' החרש, הוד-השרון אזור התעשיה המערבי.
מנהל מקרקעי ישראל.
המבצע וחוכר החלקה: מור משה, רח' החרש הוד-השרון.
החתכנון: בדוקיץ דליה חשבים 24/18 הוד השרון. 09-745777
שטח התכנית: 0.939 ד'

ועדה מקומית לתכנון ובניה
חבריה:
אשרה תוכנית מס' 5/145/ב'
הועדה המקומית לתכנון ובניה
בשיתוף מס' 280/5 ביום 28.12.97
חבריה:
מנחם מנחם

חתימות:
היוזם
בעלי הקרקע
המבצע וחוכר החלקה
החתכנון

מקרא לחצב ק"מ:
גבול התכנית
אזור מלאכה ותעשיה
מס' הדרך
קו בגין
רוחב הדרך

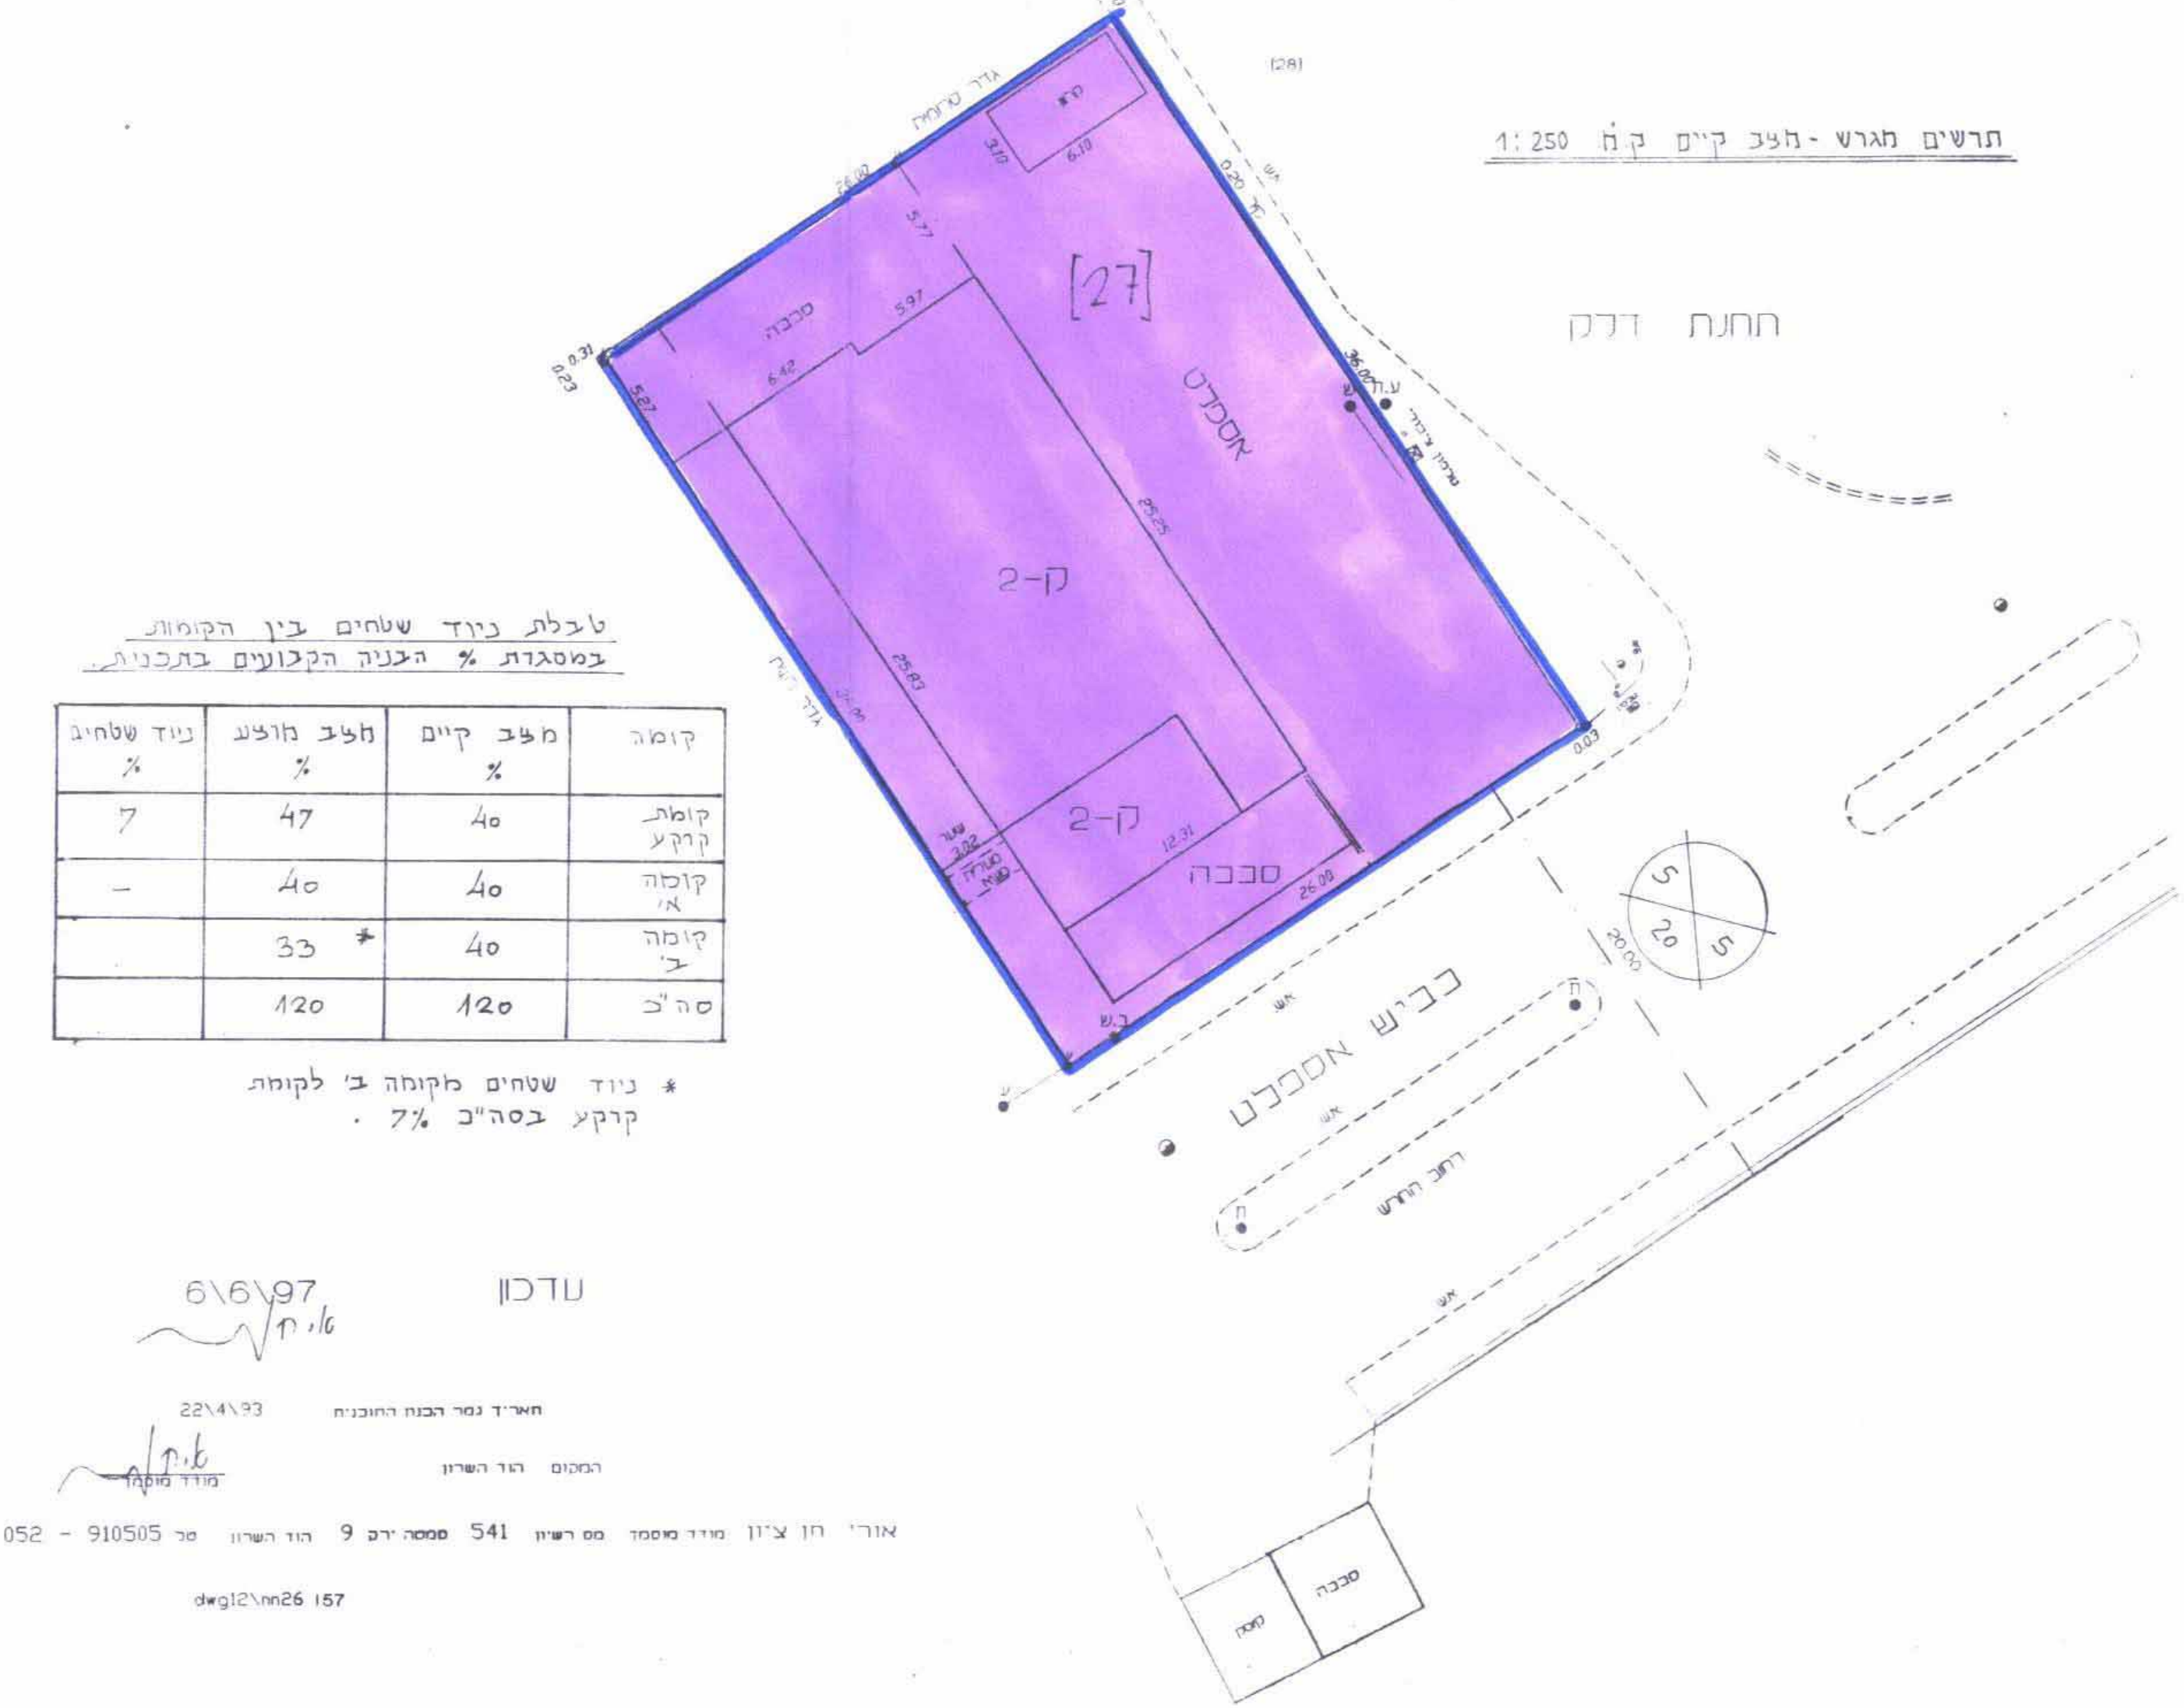

טבלת כיווד שטחים בין הקומות
במסגרת % הגנה הקבועים בתכנית

קומה	מלב קיים	חצב חוצע	נוד שטחים
קומה	40	47	7
קומה	40	40	-
קומה	40	33	*
סה"כ	120	120	

* נוד שטחים מקומה ב' לקומה
קרקע בשה"ב 7%

נדכון
חש"ד נמר הבנה התוכנית
המסמך: הר/השרון
אזורי חן צ'ון מיד מסמך מס' השרון 541 מסמך יד 9 הוד השרון 910505 - 052
22/4/97
22/4/97
22/4/97


מחוז : המרכז
נפה : פתח תקוה
מקום : הוד השרון
גרש : 6574
חלקה : 302
חוכן עבד : מ. מור
השטח : 0.939 ד'

חרשים סביבה - יעוד החלקות הסמוכות לפי הר/5/154/1
1:2500



הערה:
הסדרה לפנה בנין סדרה אדמיניסטרטיבית
העברה ממסמך הר חצב 277/ב' שר.ממ.

מקרא לחצב חוצע
גבול התכנית
אזור מלאכה ותעשיה
להריסה
מס' הדרך
קו בגין
רוחב הדרך

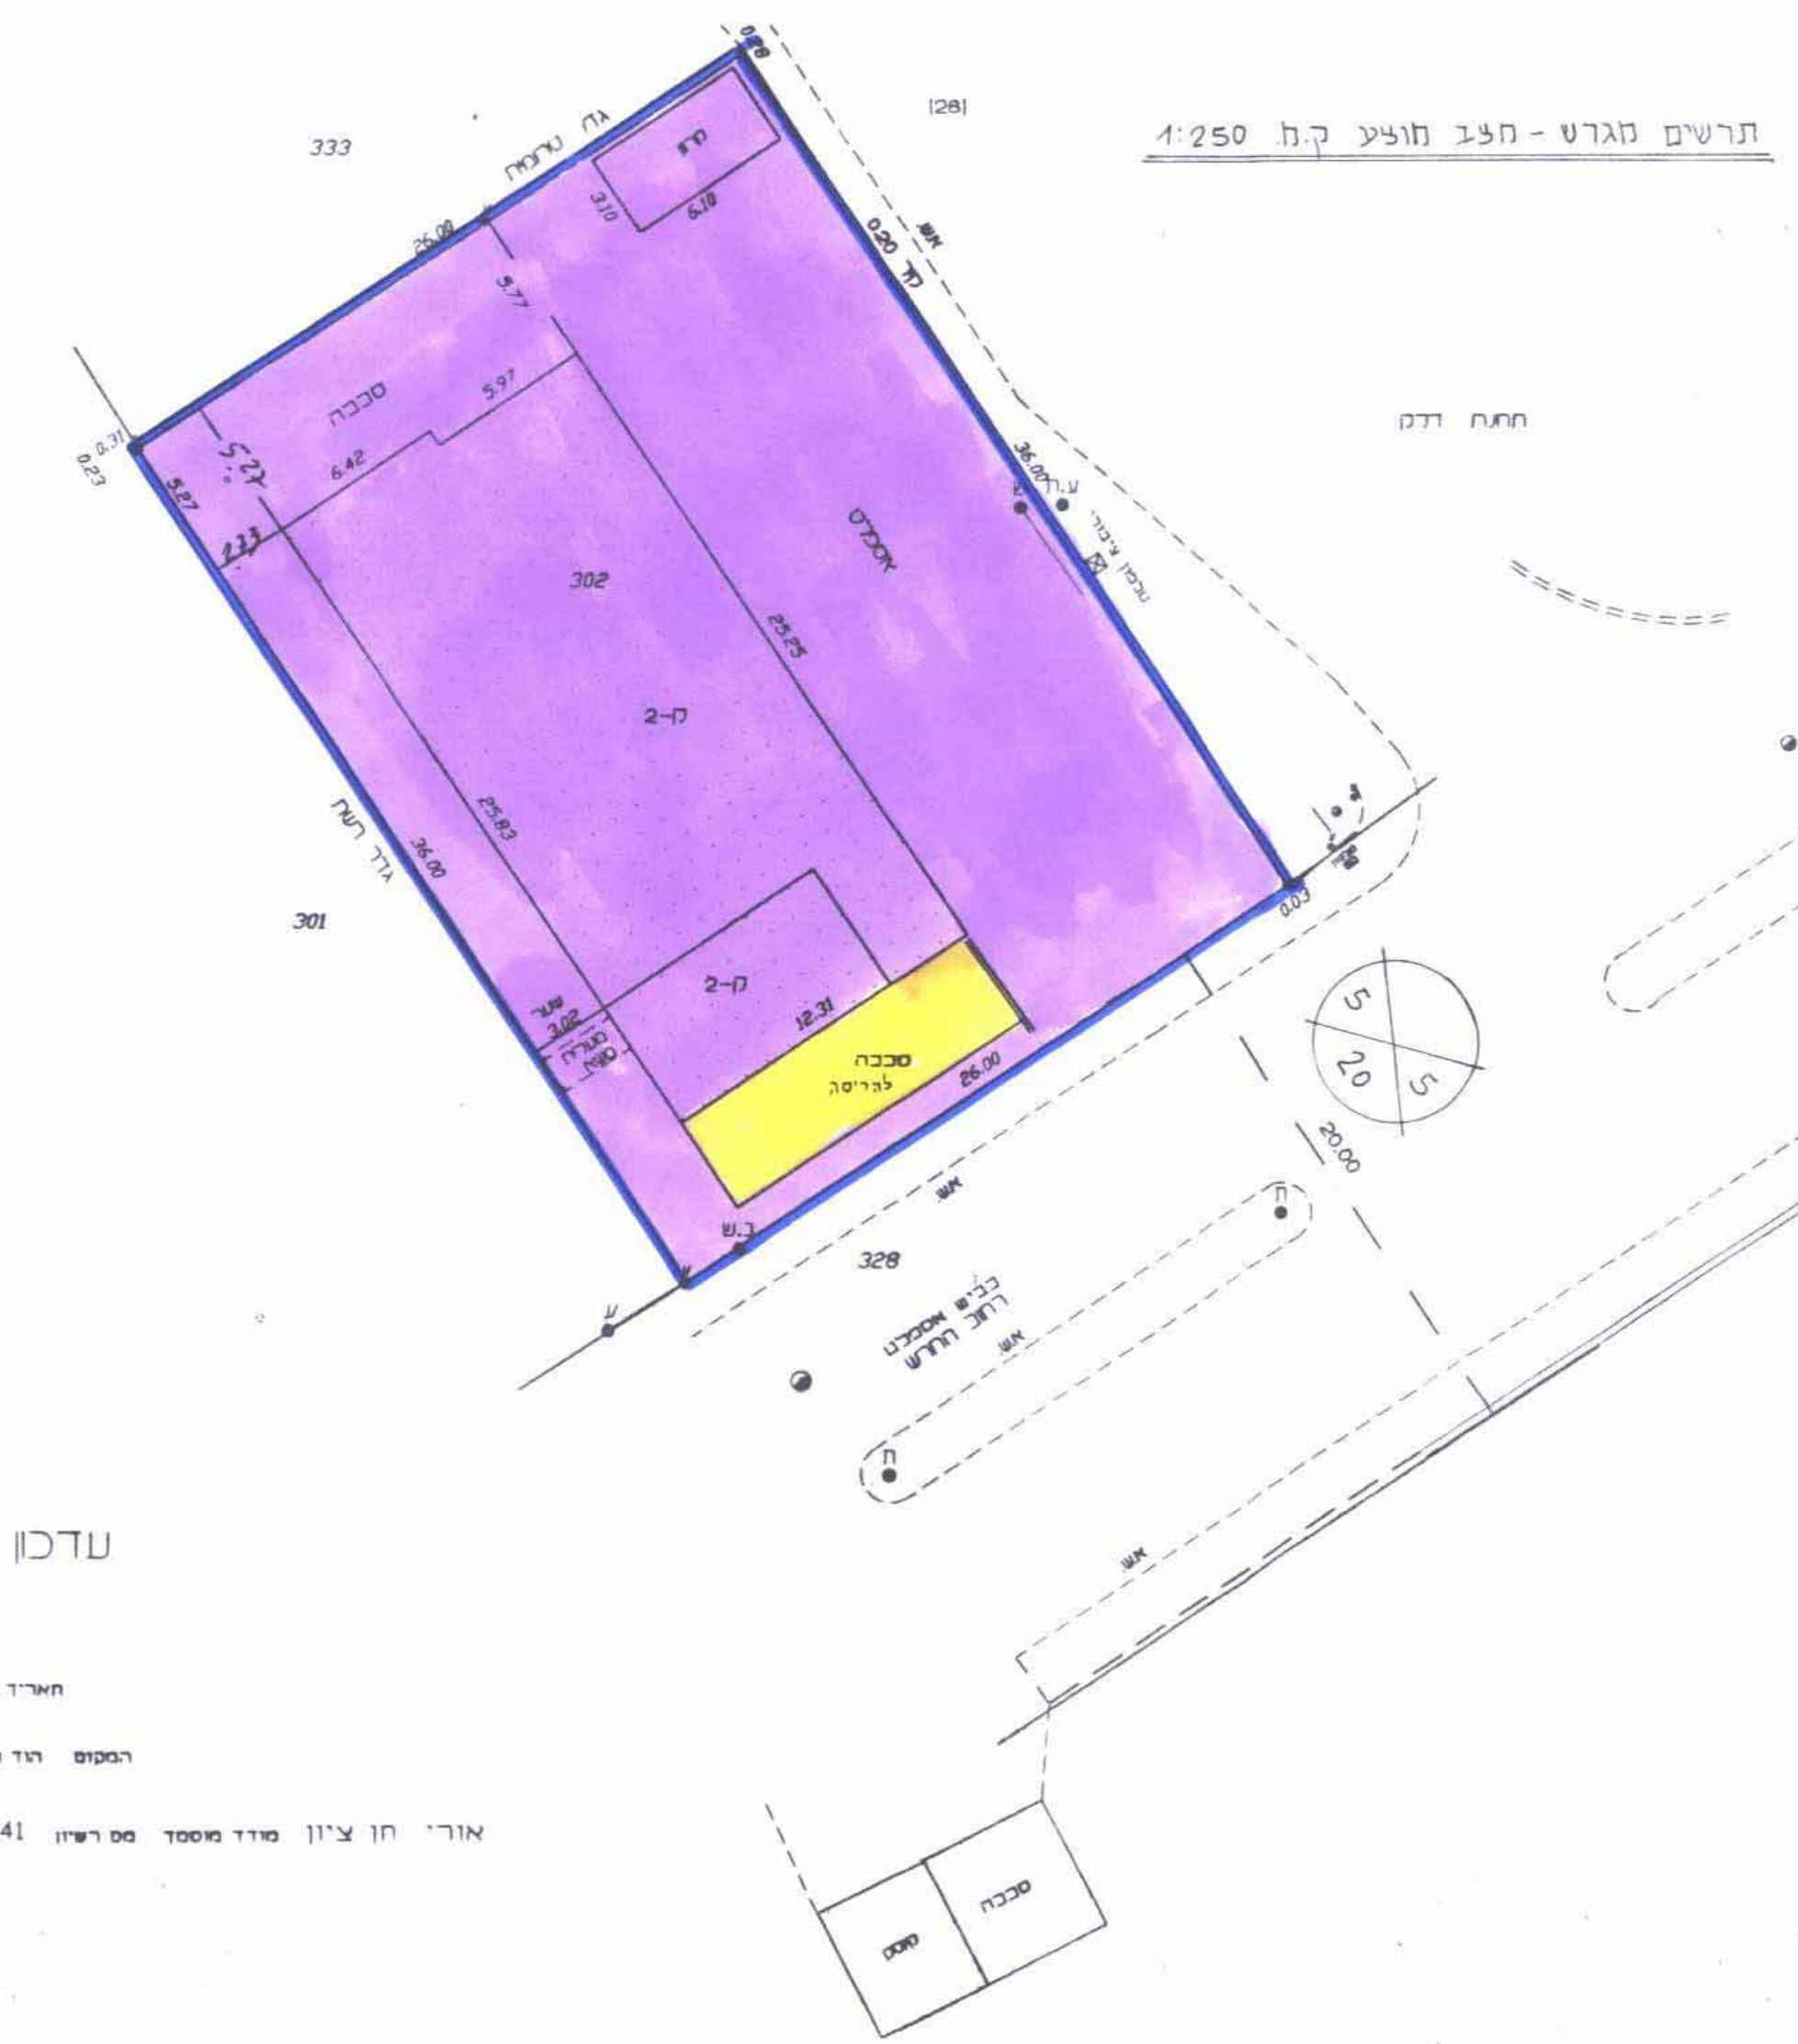

נדכון
חש"ד נמר הבנה התוכנית
המסמך: הר/השרון
אזורי חן צ'ון מיד מסמך מס' השרון 541 מסמך יד 9 הוד השרון 910505 - 052
22/4/97
22/4/97
22/4/97

