

ג.מ. 33/1-3/54 54/1-3/31/1

ת.רשים סביבה ק.מ. 1:2500  
 לפי הצ/3-54/1 והצ/3-31/1


מהוז המרכז  
 נפת השרון  
 מרהב תכנון מקומי שרונים  
 תכנית שינוי למתאר הצ/3-54/1 א'  
 שינוי לתכנית הצ/3-54/1 והצ/3-31/1  
 מקום: פרדסיה  
 היוזם: מ.מ. פרדסיה והועדה המקומית שרונים  
 המתכנן: ועדה מקומית שרונים  
 אדריכלית שמואלה מלצר מסרשיון 908  
 גוש: 8002  
 הלקה: (הלק) 17 מגרש 2132 ב'  
 בעל הקרקע: מנהל מקרקעי ישראל (יורם כהן)  
 שטה התכנית: 0.528 דונם  
 ק.מ. 1:250

מצב מוצע ק.מ. 1:250




ג.מ. 16/3/1996  
 לא לפרסום  
 30.7.85  
 לר-1-1  
 אדירות תנדטית בלע  
 בן ציון לל התנדט גאוגט ומודד חטטק  
 נתניה והתל-חי 6 טל=828454-09

מצב קיים ק.מ. 1:250  
 לפי הצ/3-54/1

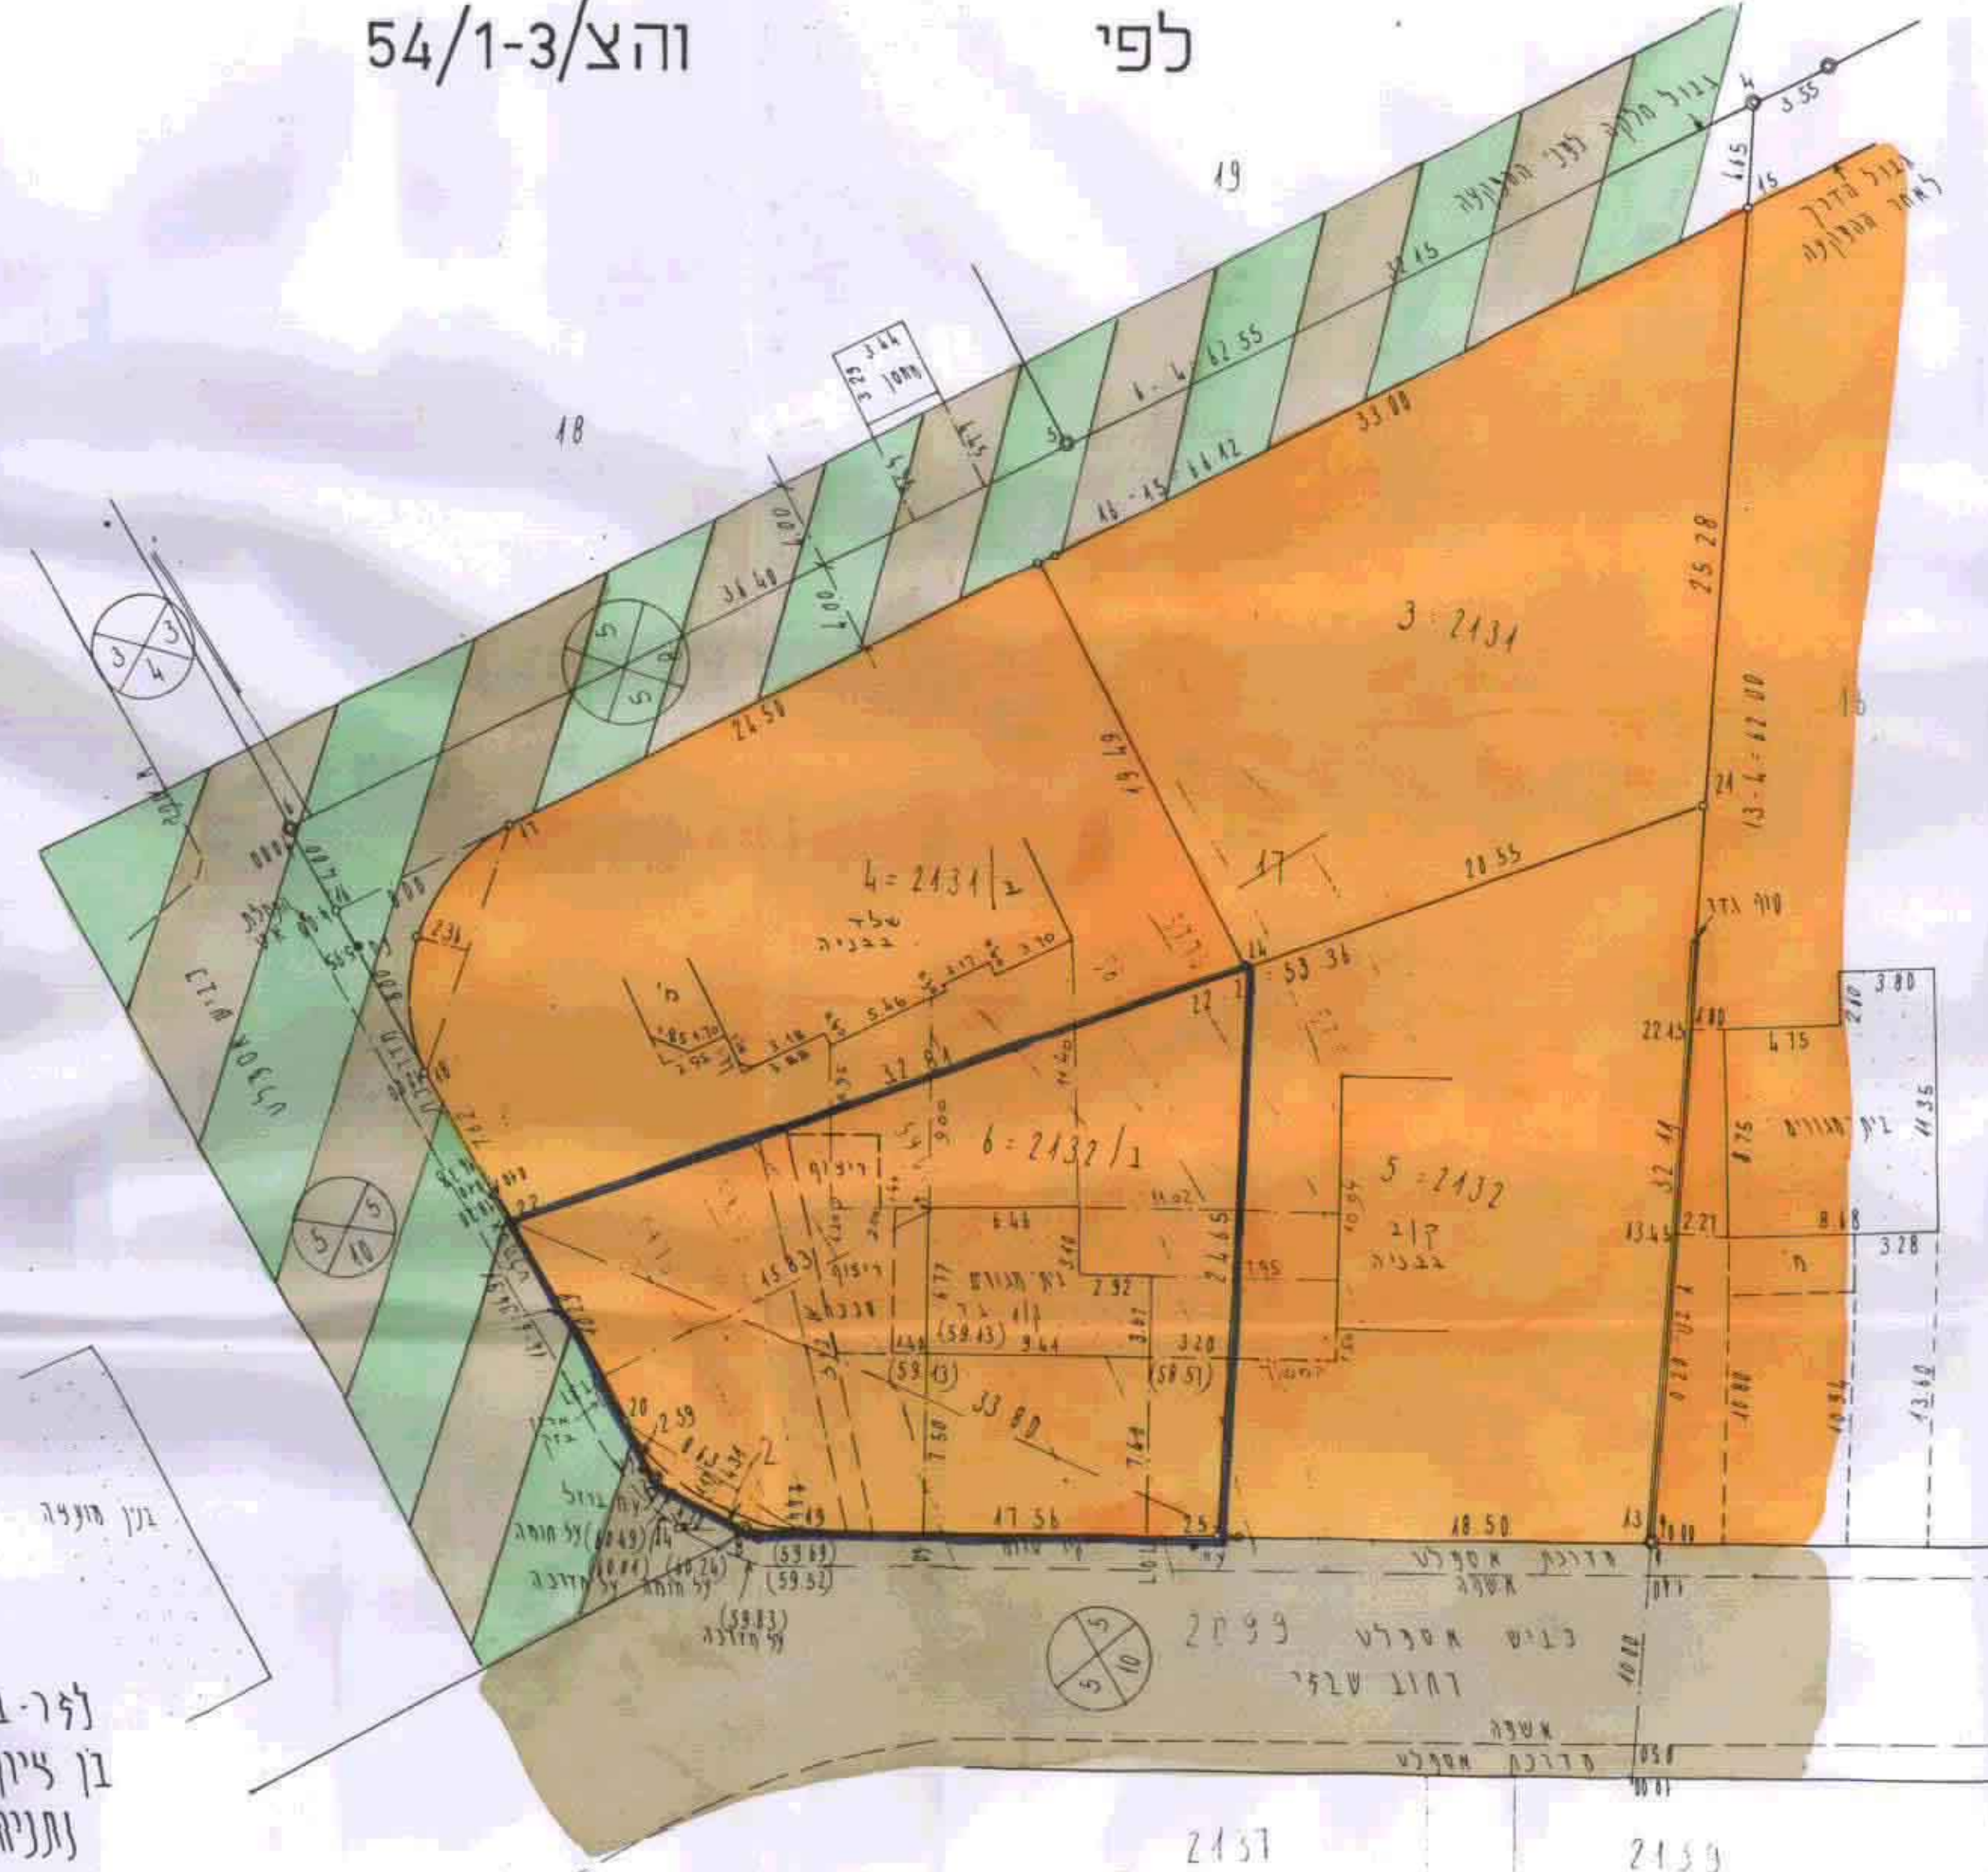

חלקת חלקה 17

מס' חלקת	שטח חלקת	מס' חלקת	שטח חלקת
1	0.283	4	0.584
2	0.084	5	0.528
3	0.640	6	2.460
4	0.584		
5	0.528		
6	2.460		

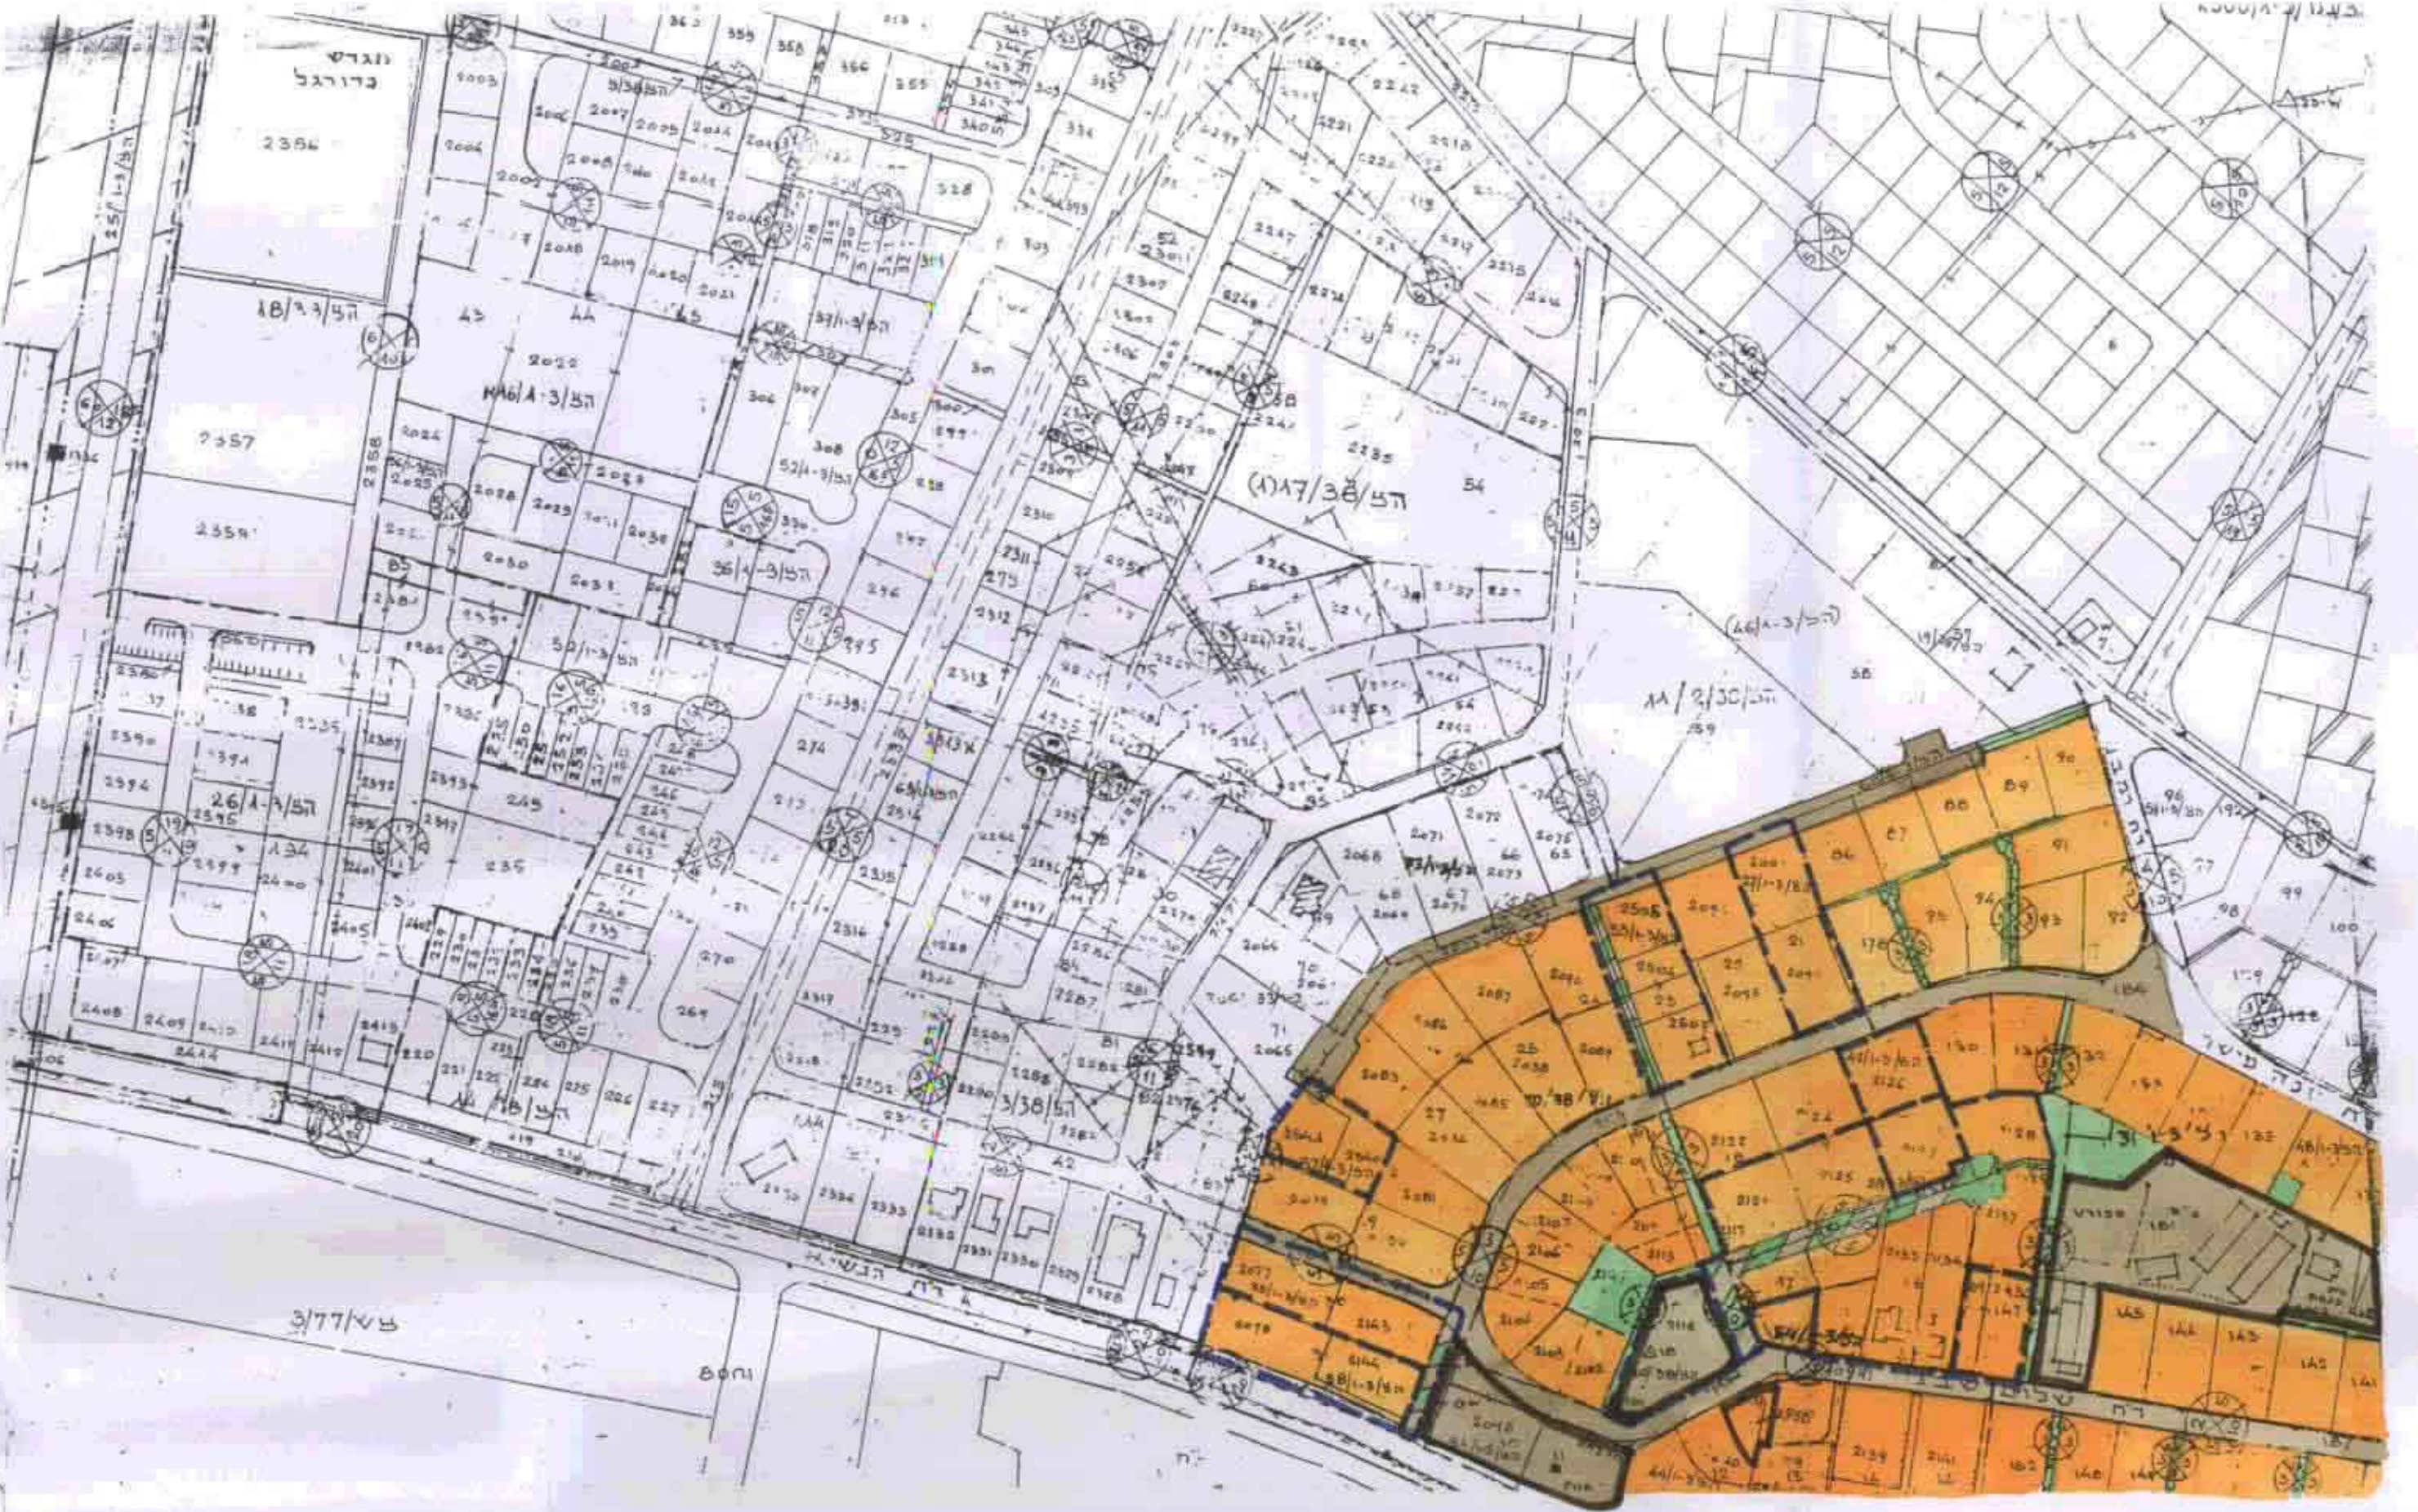

- מקרא:
- גבול תכנית (Solid blue line)
  - גבול תכנית מפורשת (Dashed blue line)
  - אזור מגורים 'א' (Orange shading)
  - אזור מגורים 'א' מיוחד (Dark orange shading)

תאריך: ספטמבר 1995  
 ינואר 1996

משרד הפנים עוה"מ המרכז  
 תחום התכנון והבניה ושטחים  
 אישור תכנית 54/1-3/31/1  
 תחבנית מאושרת מבח  
 סעיף 108 (ג) לזק  
 31-12-1998  
 נת קבצ

חוק התכנון והבניה, תשכ"ה - 1965  
 תעודת הסקית לתכנון והבניה "שרונים"  
 תחבנית מפורשת / מתאר מס' 54/1-3/31/1  
 אישור: כמנת חוק  
 מנהל תכנית  
 יורם כהן

יורם כהן  
 יורם כהן  
 יורם כהן