

מרחב תכנון מקומי המרכז  
 תכנית מפורטת מס' מ/מ/מק/7027  
 שינוי לתכניות מס' מ/מ/1170 ו-מ/מ/2011


מסמך ב'

- מחוז : המרכז  
 נפה : פתח תקוה  
 מועצה מקומית : נוה-מונטון  
 גוש : 6695  
 חלקה : 84 (חלק)  
 מגרש : 510 (חלק)  
 בעל הקרקע : מינהל מקרקעי ישראל  
 יוזם התכנית : כהן הרצל, רח' רימון 60, נוה-מונטון, טל. 03-5335386  
 מחבר התכנית : כהנא זיבל אדריכל, רח' צהלים 26, חולון, טל. 03-5050666  
 שטח התכנית : 802 מ"ר  
 תאריך : אוקטובר 1997



מקרא

- גבול התכנית
- גבול תכנית גובלת
- גבול גוש
- מס' חלקה/מגרש
- אזור מגורים ב/ב1
- שטח לבניני ציבור
- שטח ציבורי פתוח
- דרך קיימת/לביטול
- שבילים
- קו בין
- בין קיים

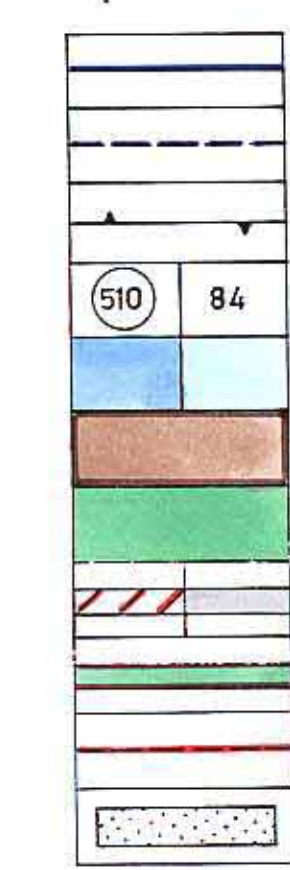


חתימות:

מחבר התכנית


מועצה מקומית

יוזם התכנית


אין להעתיק או לשכפל את התכנית הזו ללא אישור מפורש של המועצה המקומית. כל שינוי או תיקון יבוצע על ידי המועצה המקומית.

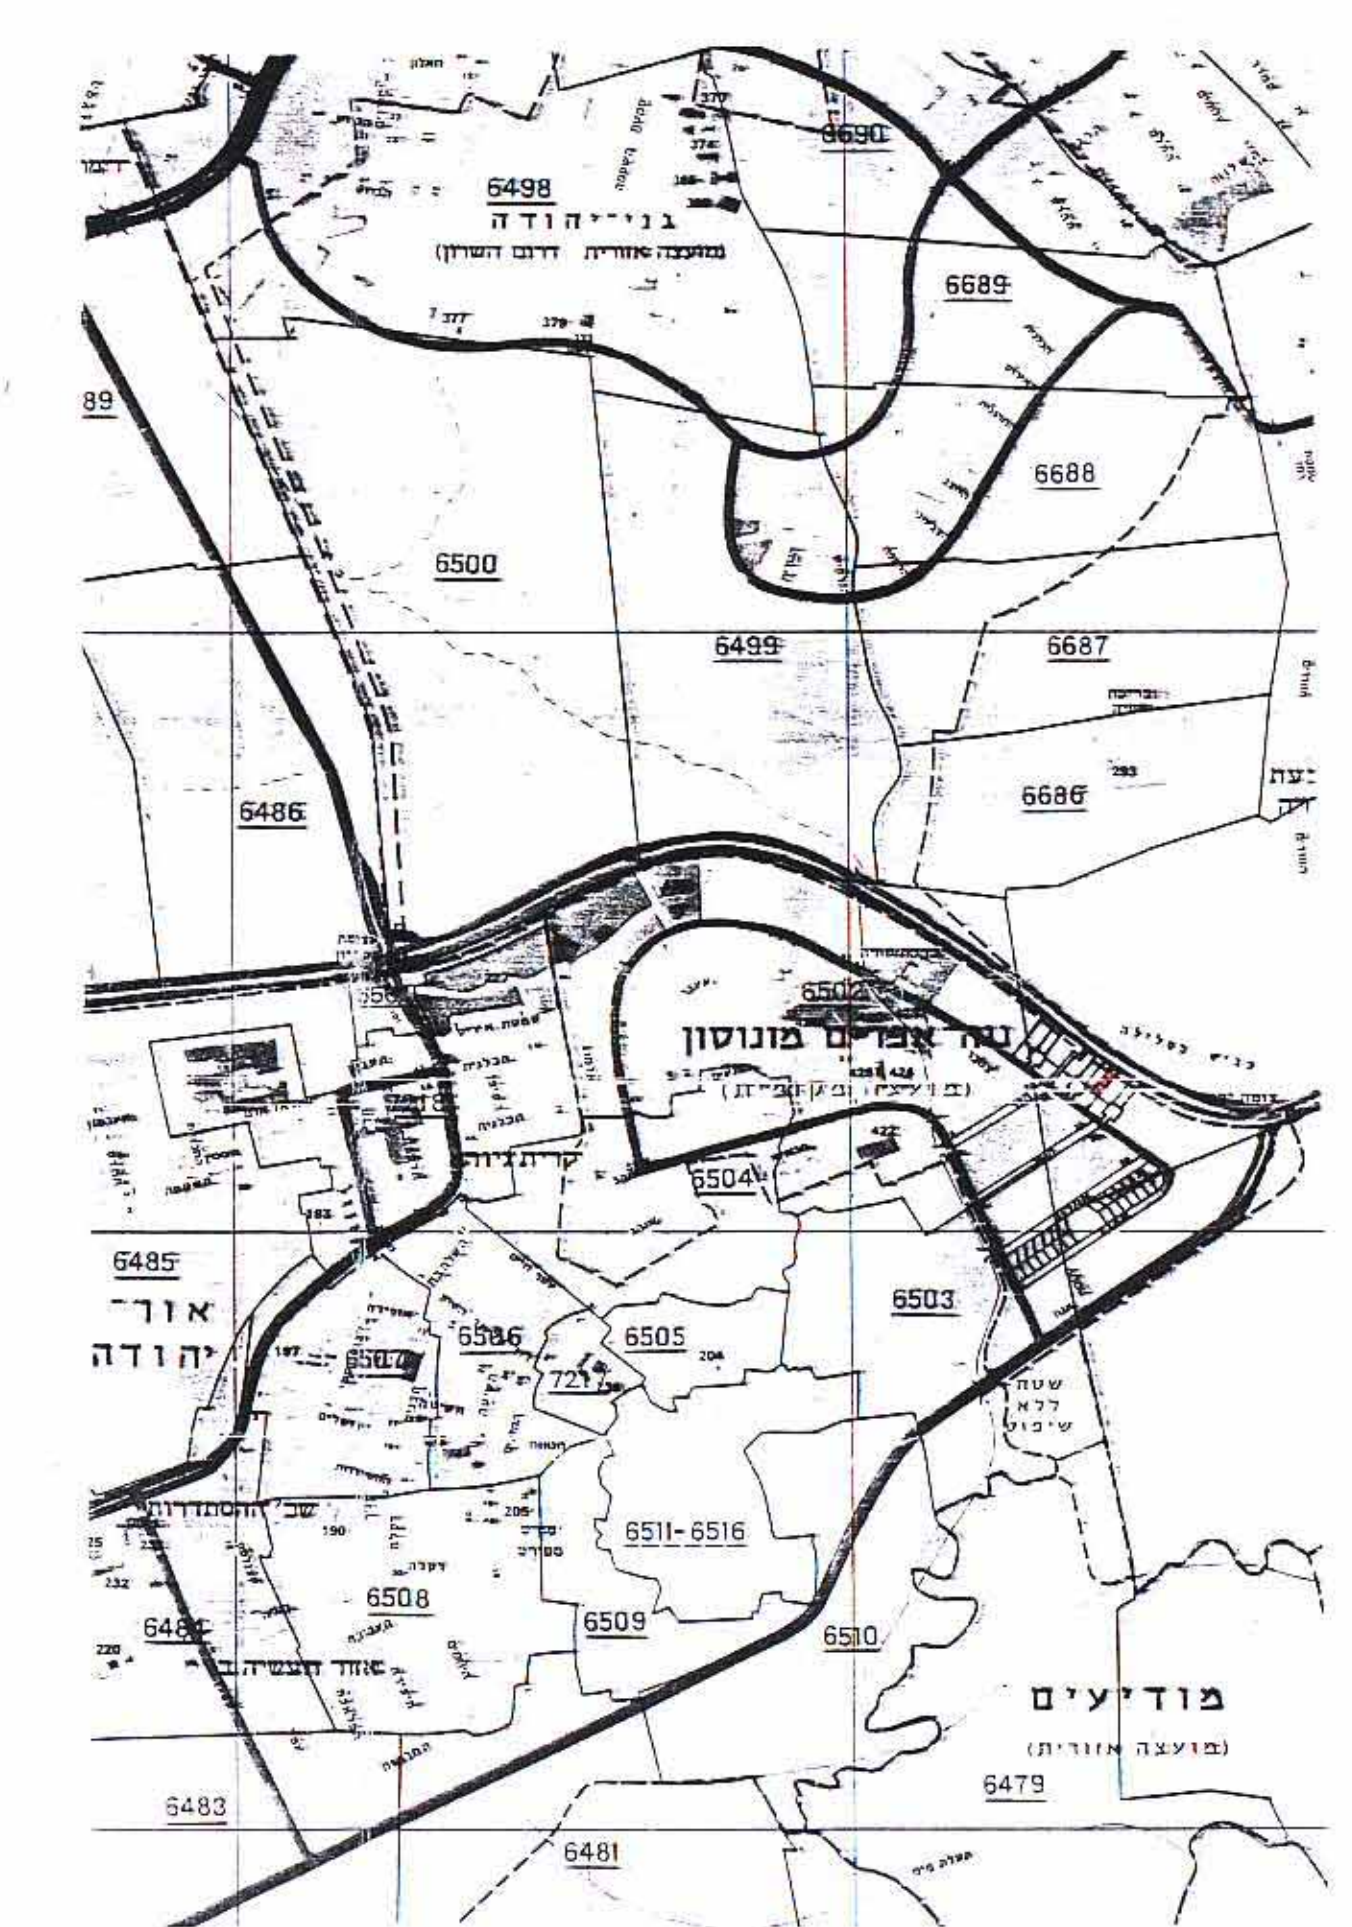

תרשים הסביבה 1:12500

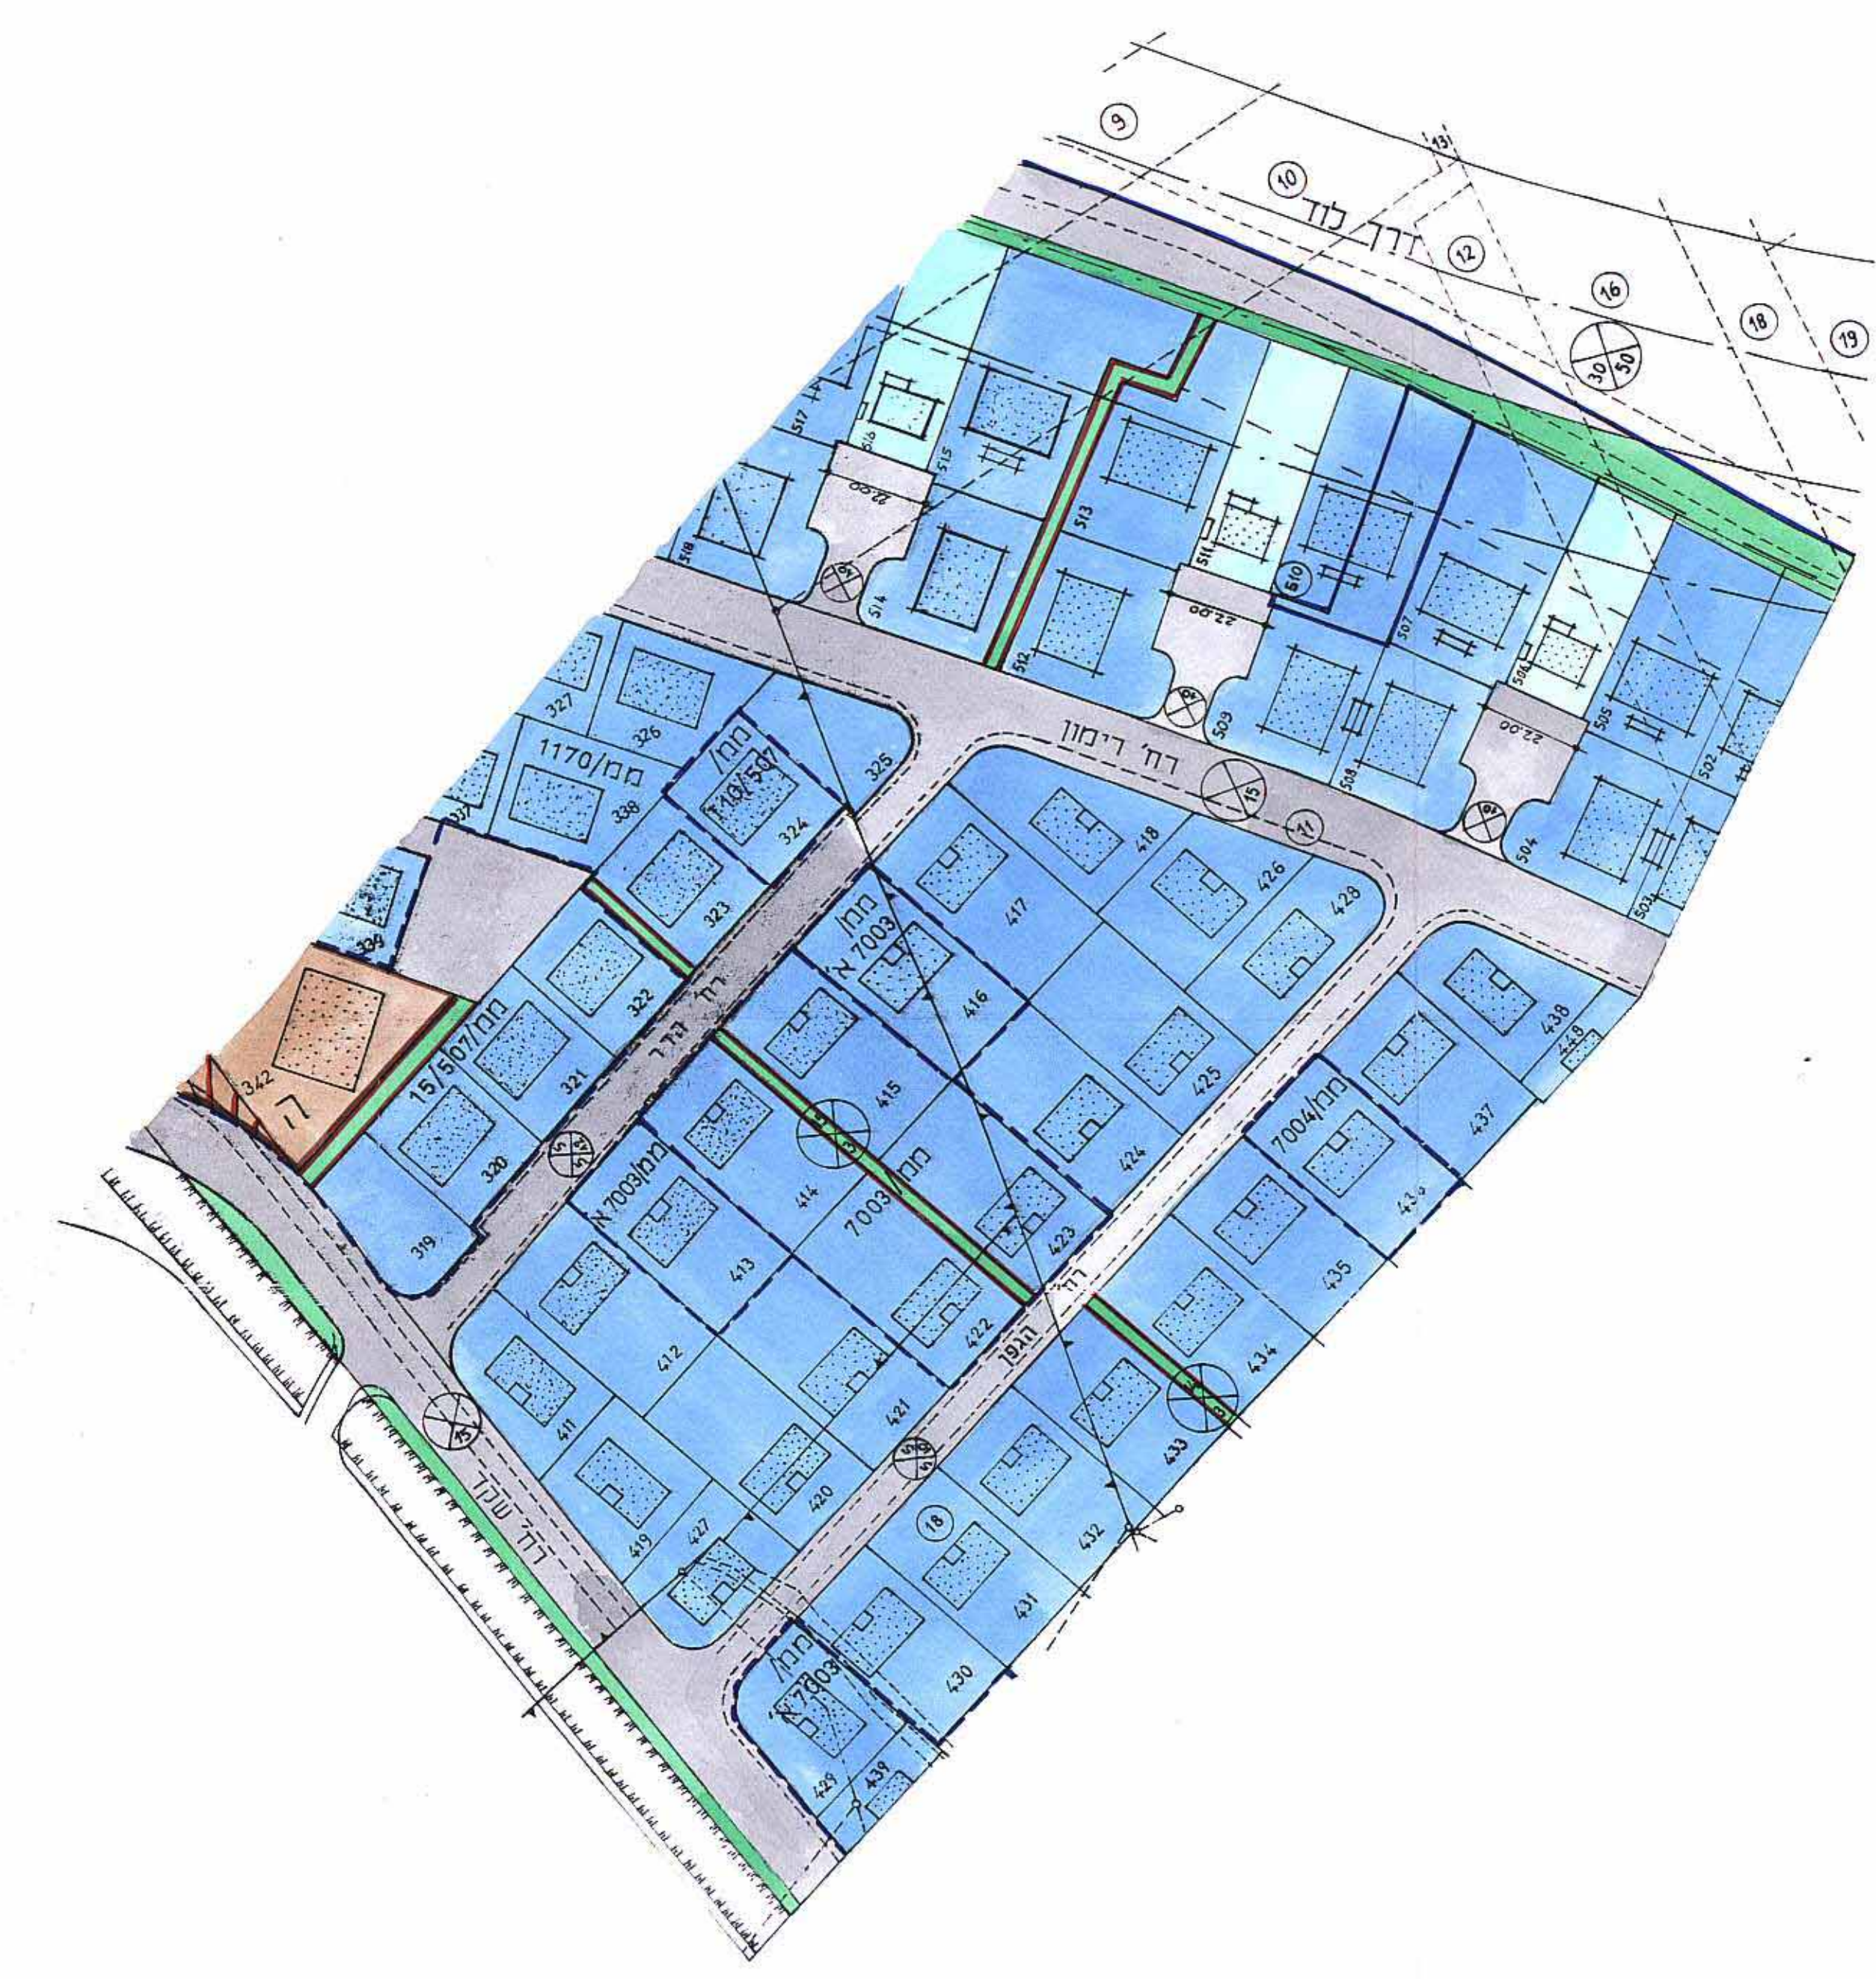

מצב קיים ותכניות גובלות 1:1250

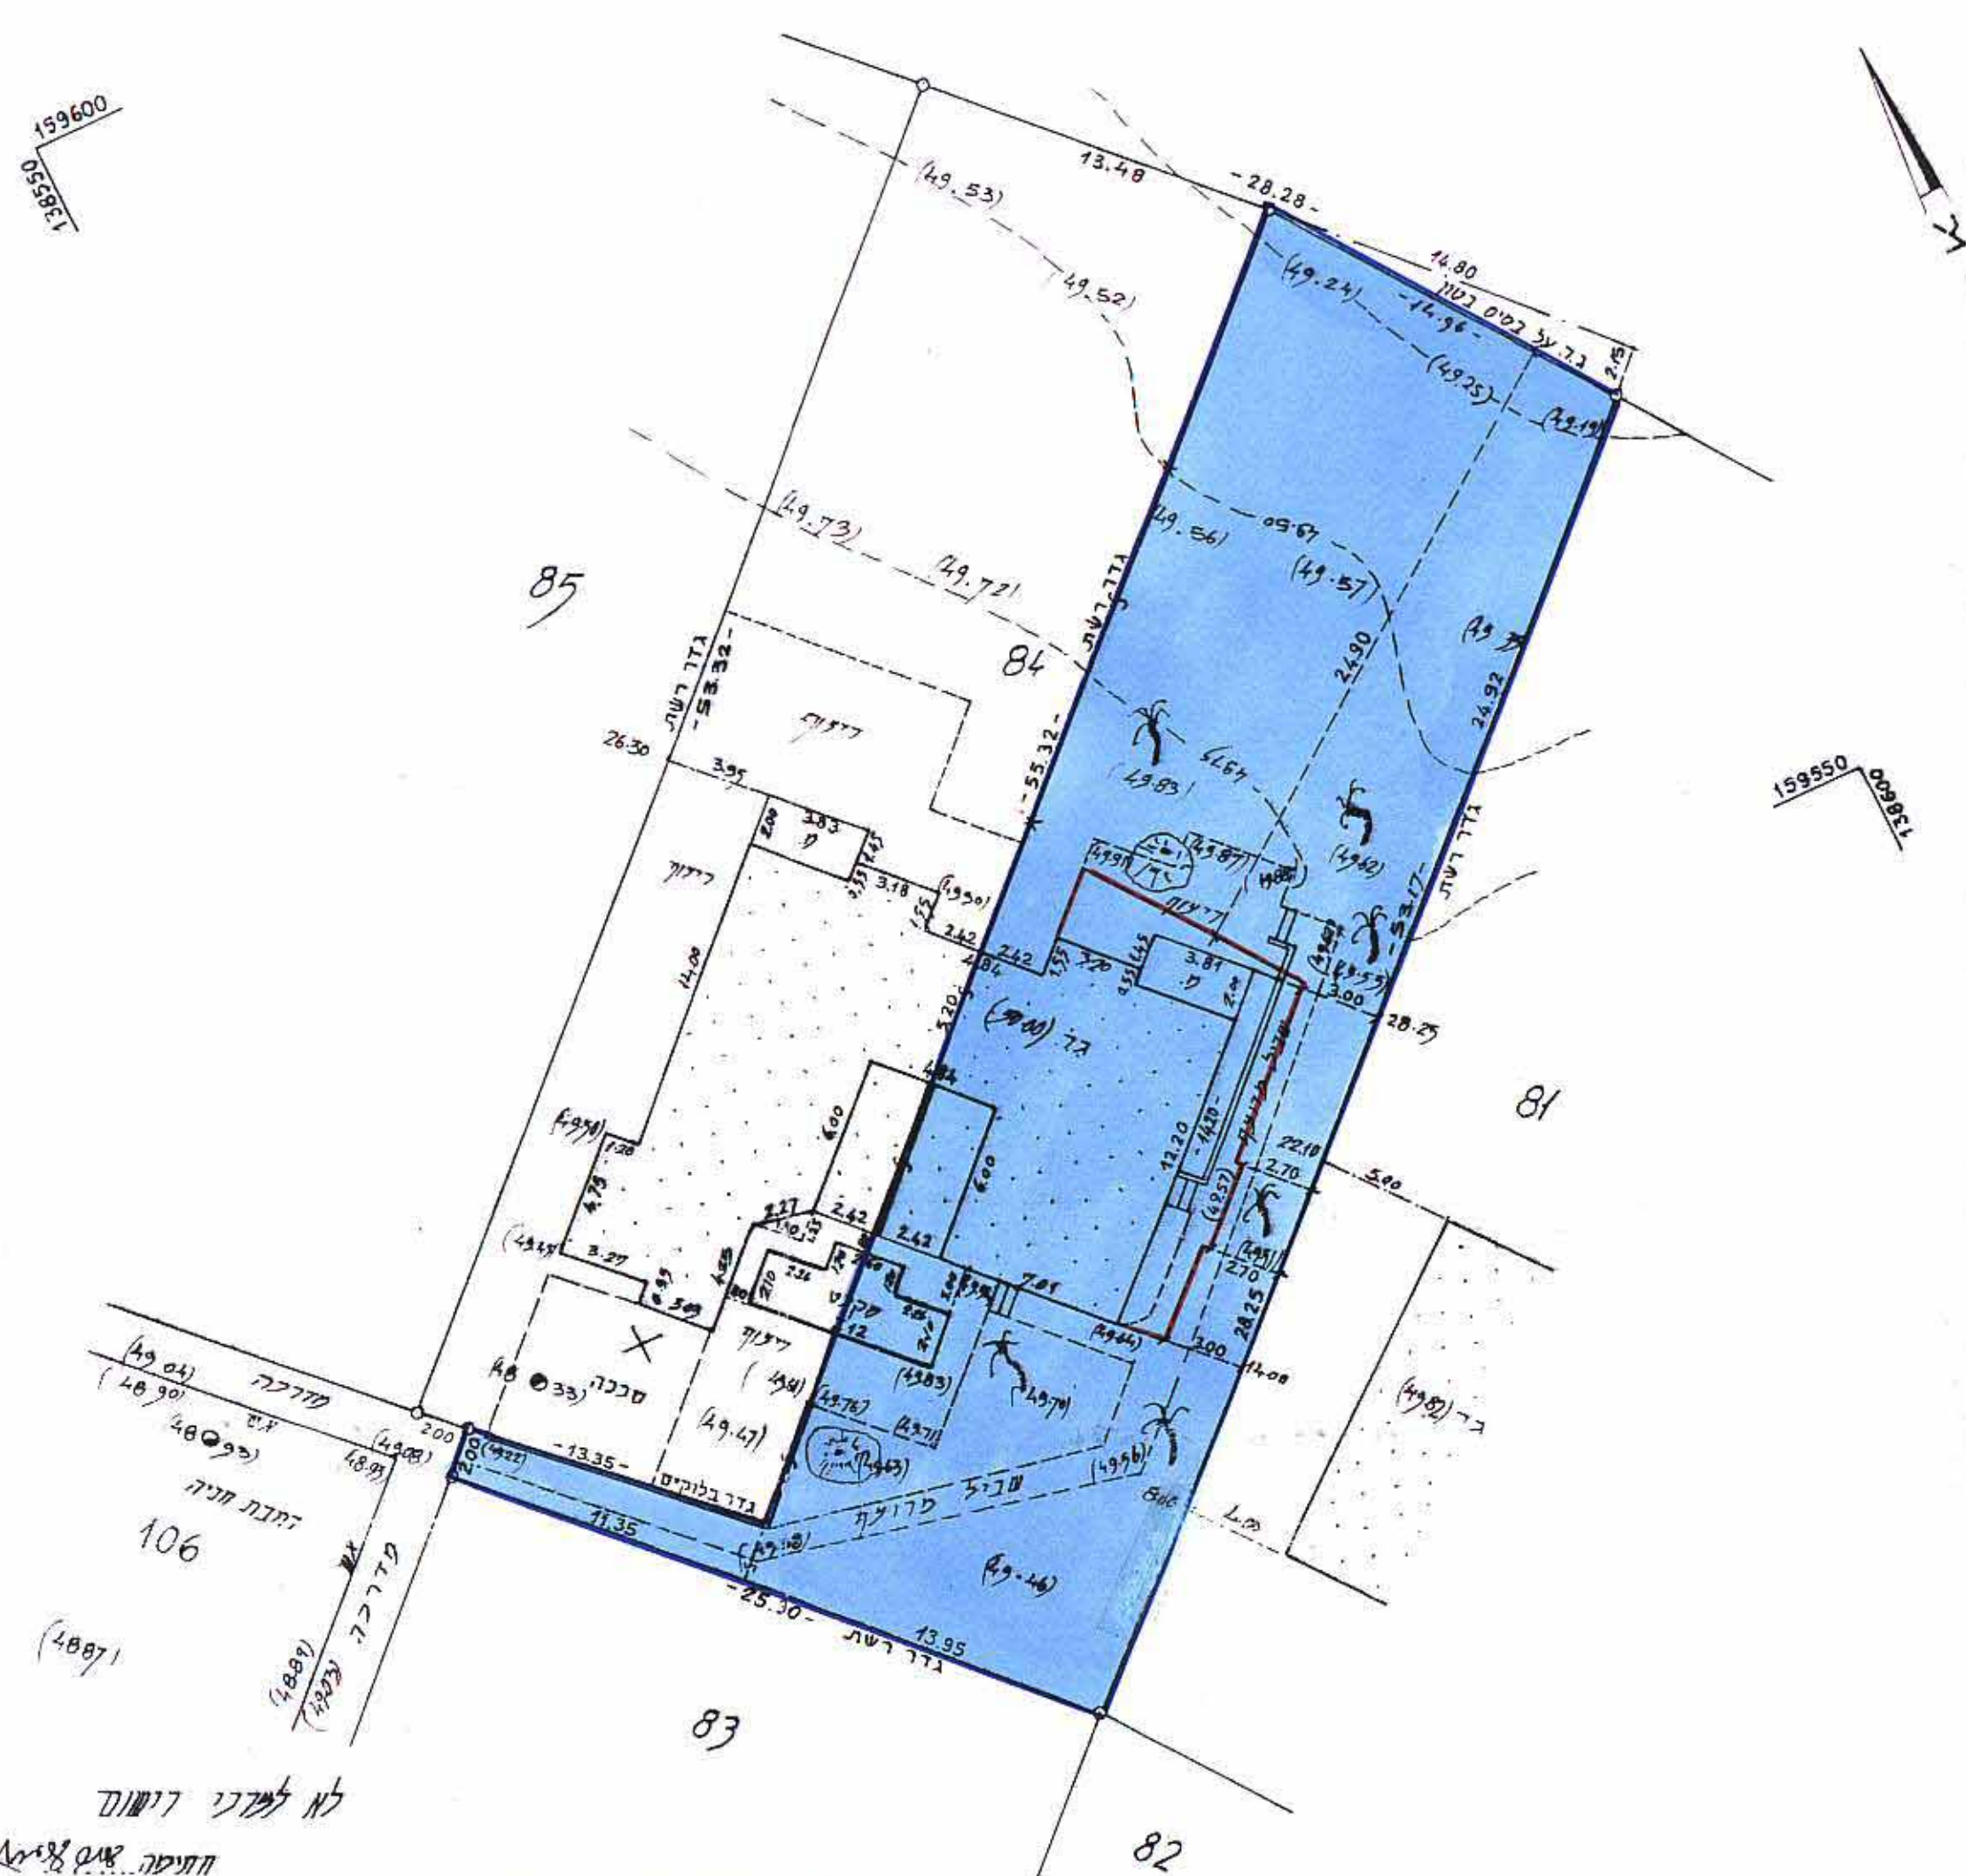

מצב חדש 1:250

הערות:  
 1. תכנית זו יחסייה.  
 2. תכנית זו יחסייה והכנסו גופית לפי מפת התורה וקשורים לרשת ישראל.

לא ילקני רישום  
 חתימה: א.מ. א.מ.  
 טל רישום: 443  
 תאריך: 15/10/97  
 מוזן זיומן מדר טומקן דה מכבי 54, רעננה 7474-05