

מרחב תכנון מקומי "קסם" - 7 ב"ר
 ת"א ק/אק/3235 כפר קאסם ב"ר - 7


תכנית שינוי מתאר ק/מק/3235
 תקון לתכנית ק/702/6

| | |
|-------|-------------------------|
| מחזור | המרכז |
| נפה | פתח תקוה |
| מקום | כפר קאסם |
| גוש | 8869 |
| חלקה | 48 חלק |
| מגרש | 2 |
| שטח | 0.657 ד.מ. |
| | הוכן עבור: עיסא סולימאן |

תרשים הסביבה 1:1250




מפה מצבית
 ק.מ. 1250

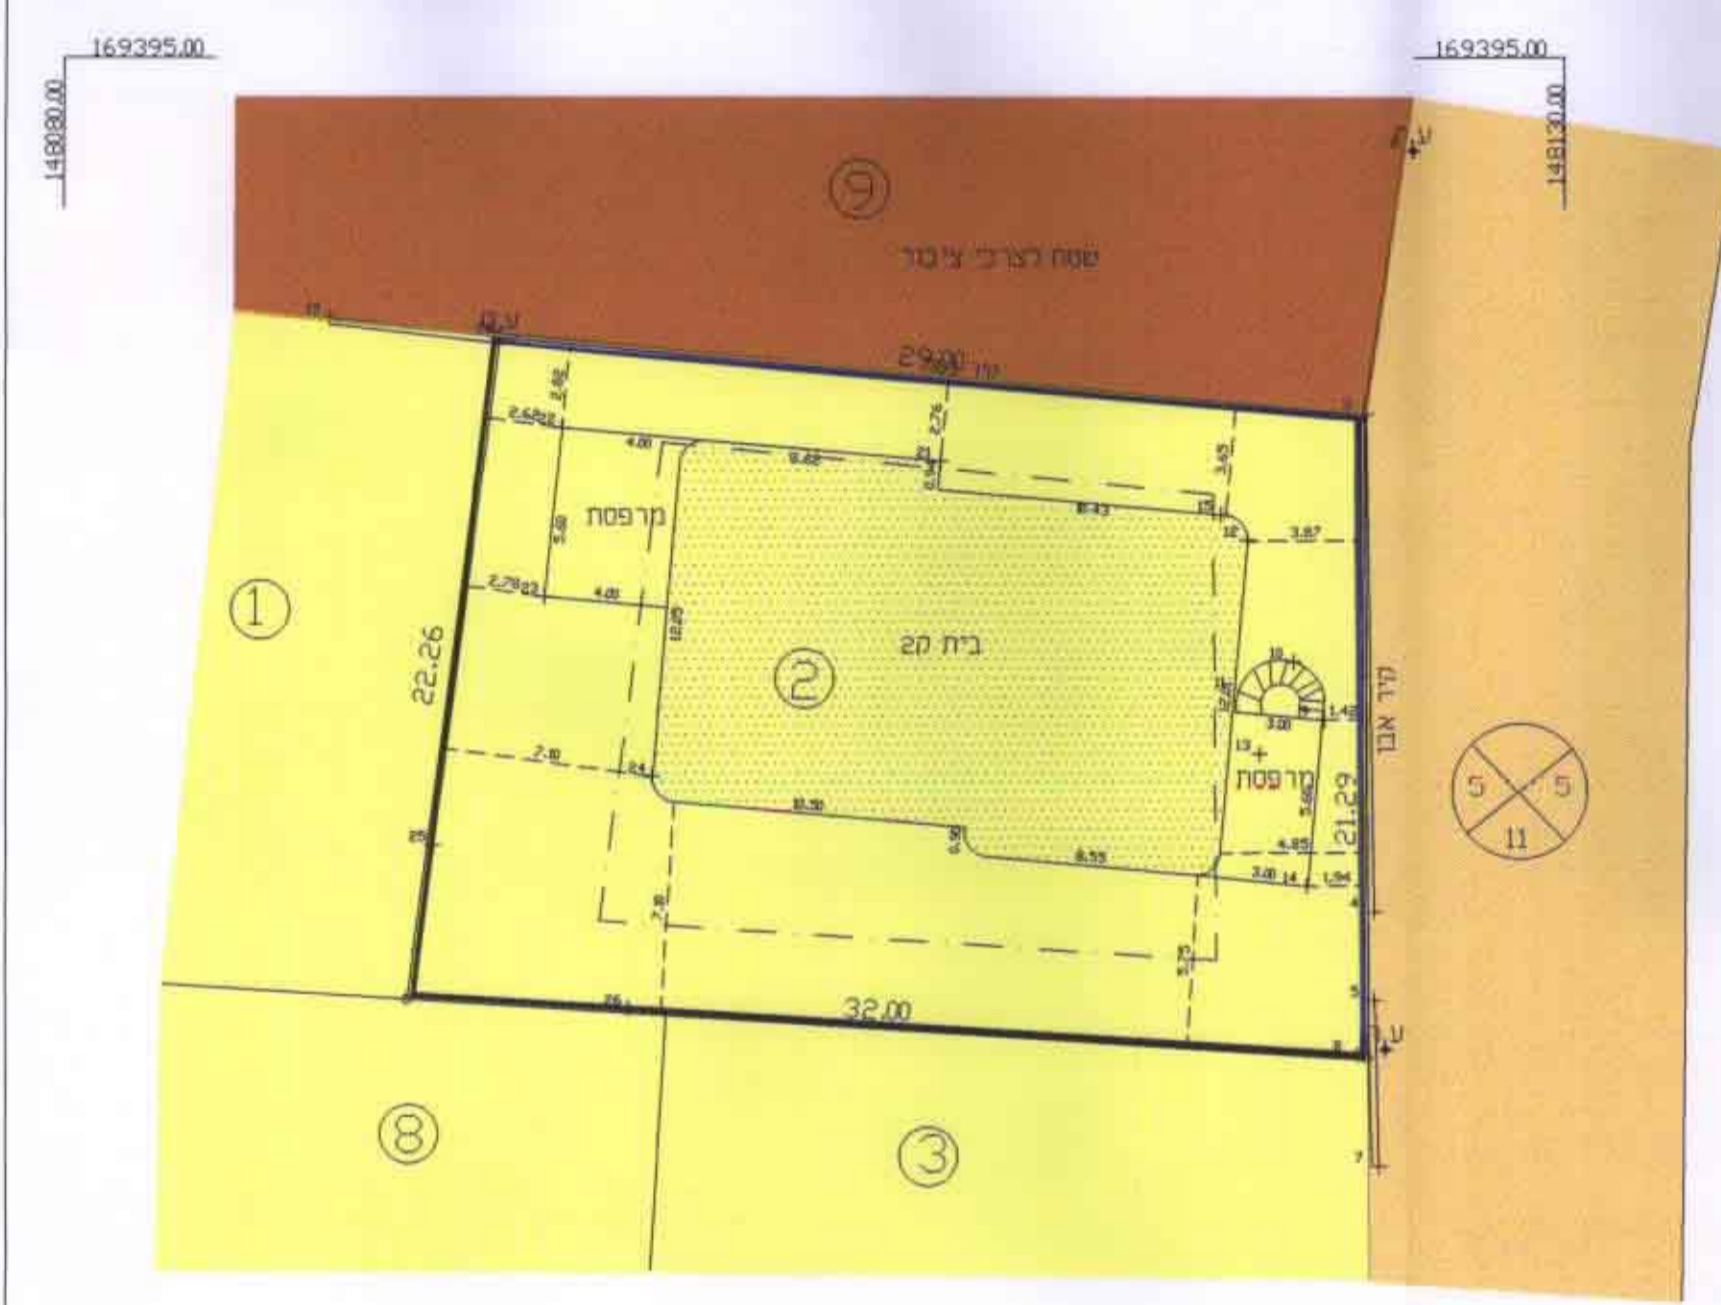

מזהר עיסא
 מודר מוסמך (809) 10/8/98
 כפר-קאסם 49940 ת.ד. 362
 טל: 9071446 - 03 / 423413 - 052

הערות:
 1. התוכנית מבוססת על קומפוט 6.1.
 לא לצרכי רישום!

מצב קיים 1:250

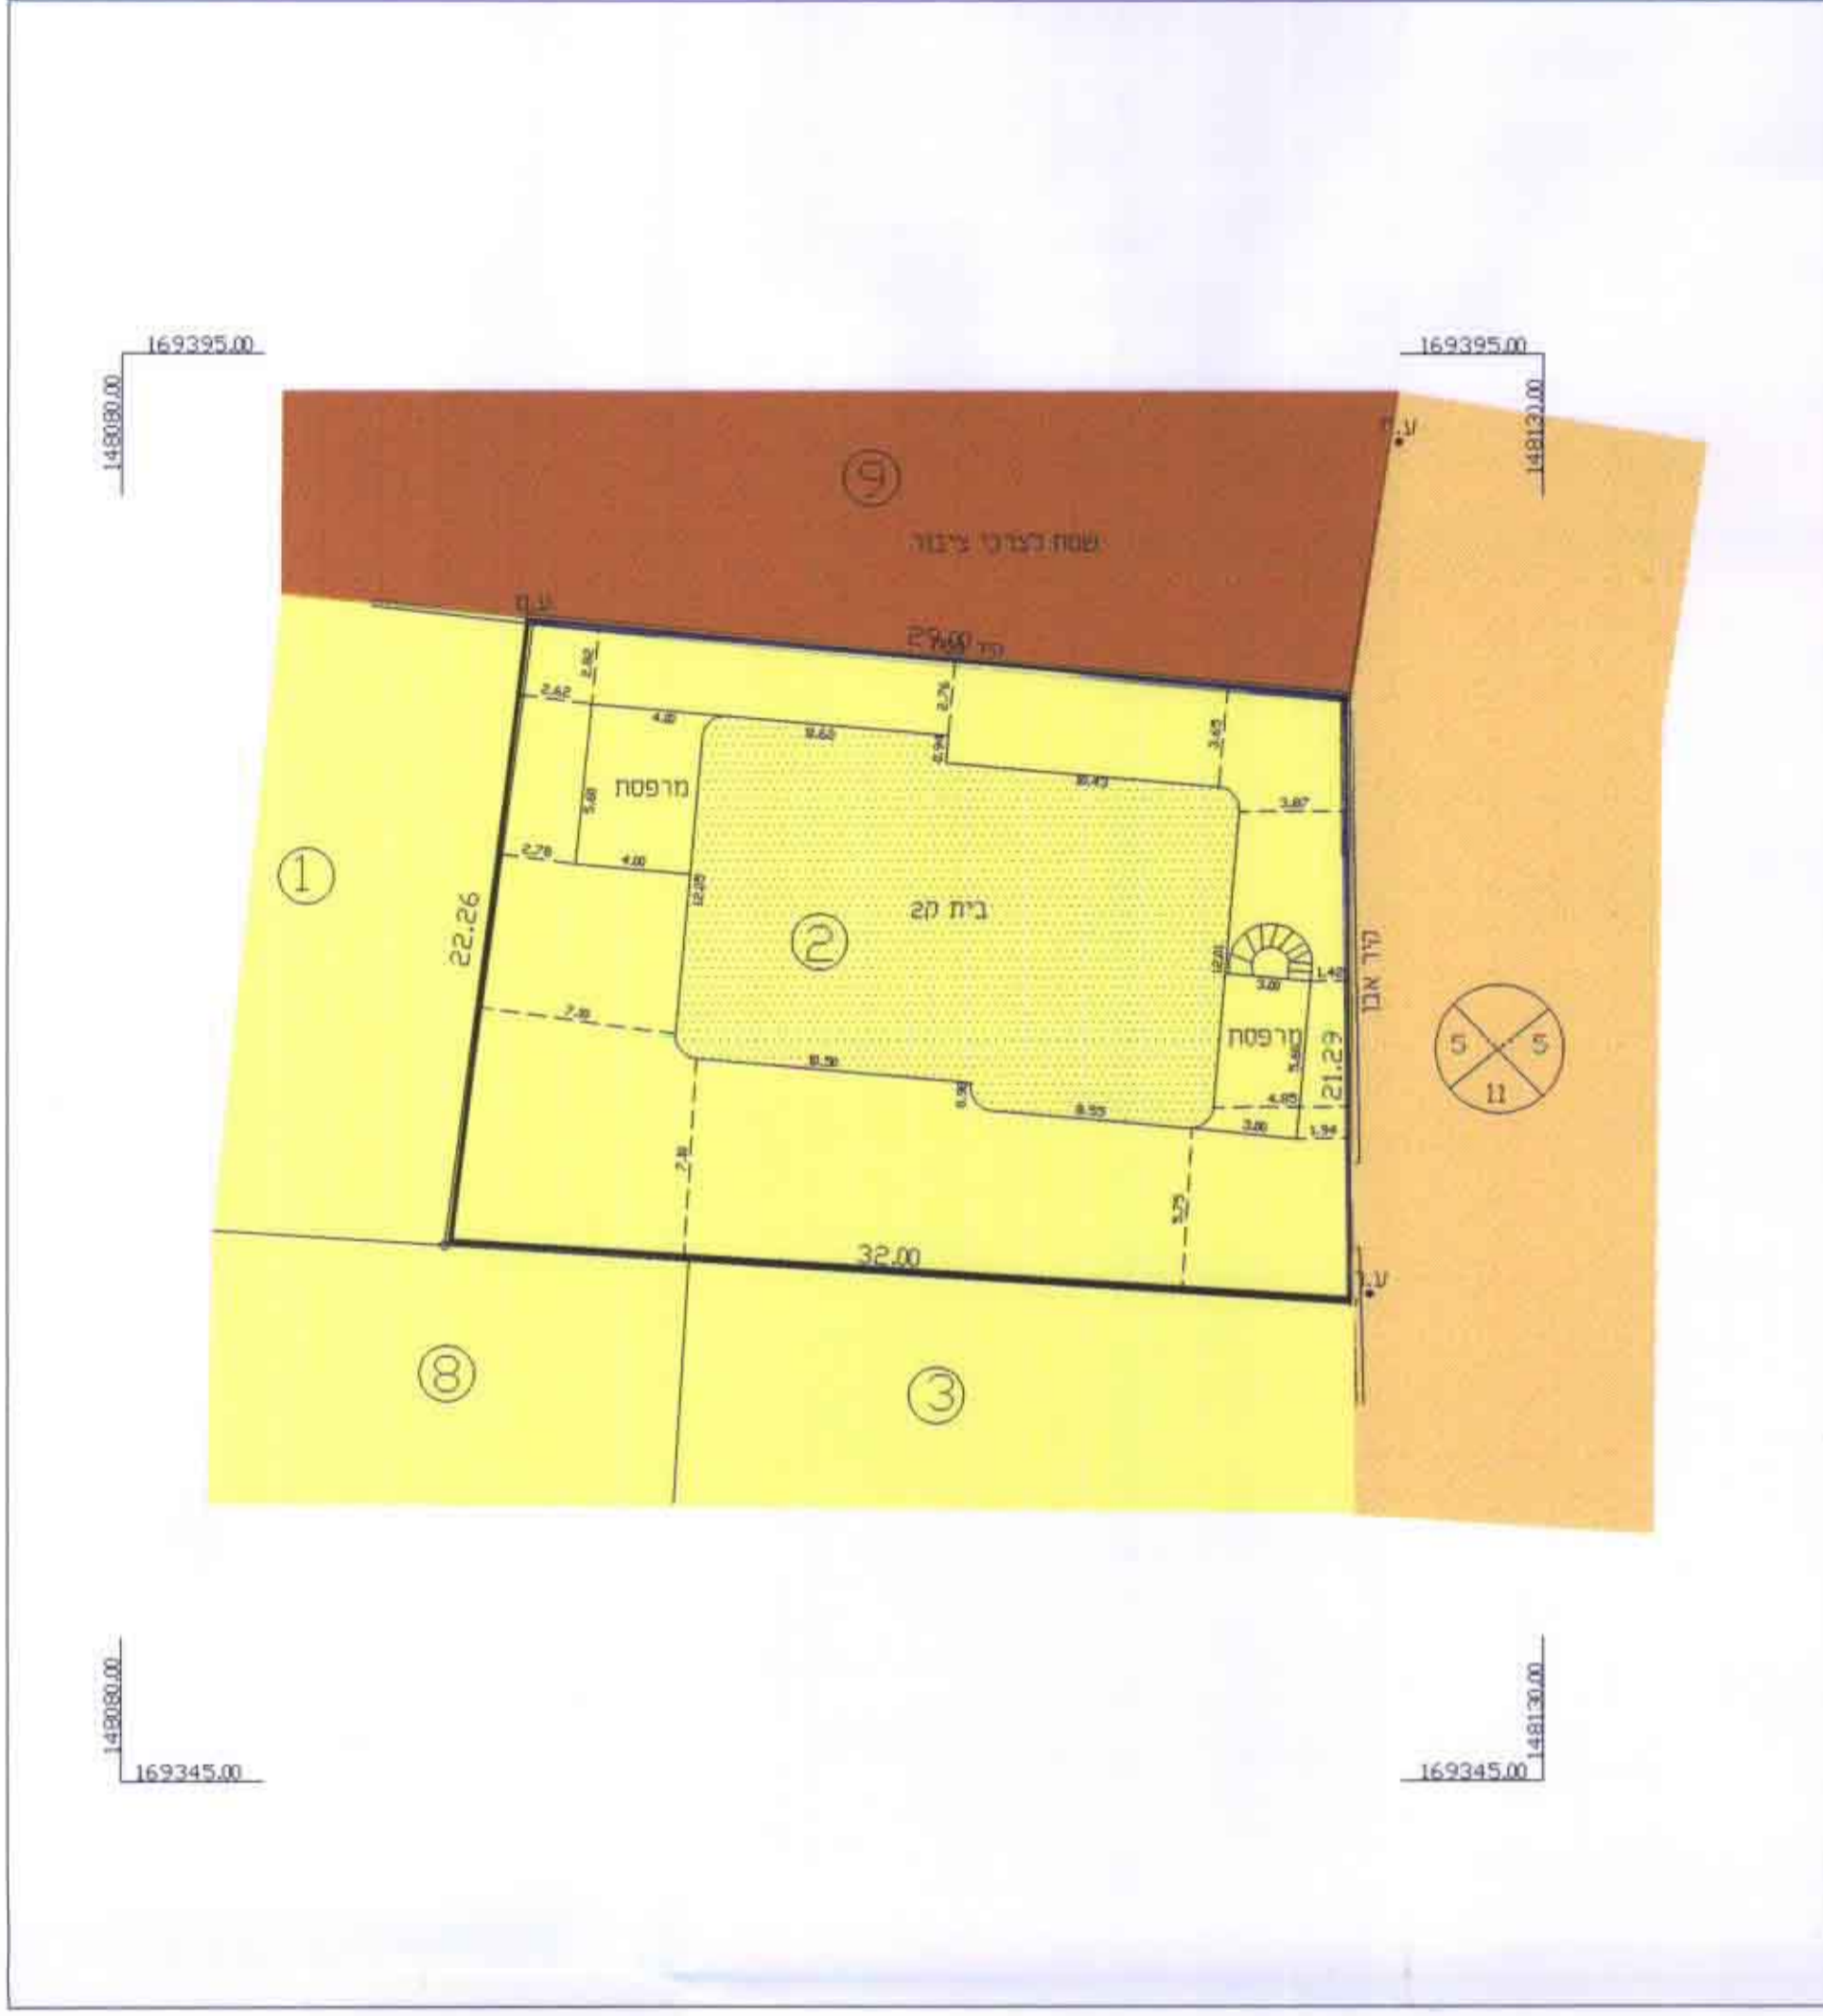

מצב מוצע 1:250



- מקרא**
- גבול התכנית
 - אזור מגורים ג'
 - דרך קיימת
 - ע.ל.צ.
 - ע.צ.פ.
 - קו בנין מאושר לפי חכנית ק/702/6
 - מספר הדרך
 - קוי בנין
 - רוחב דרך