
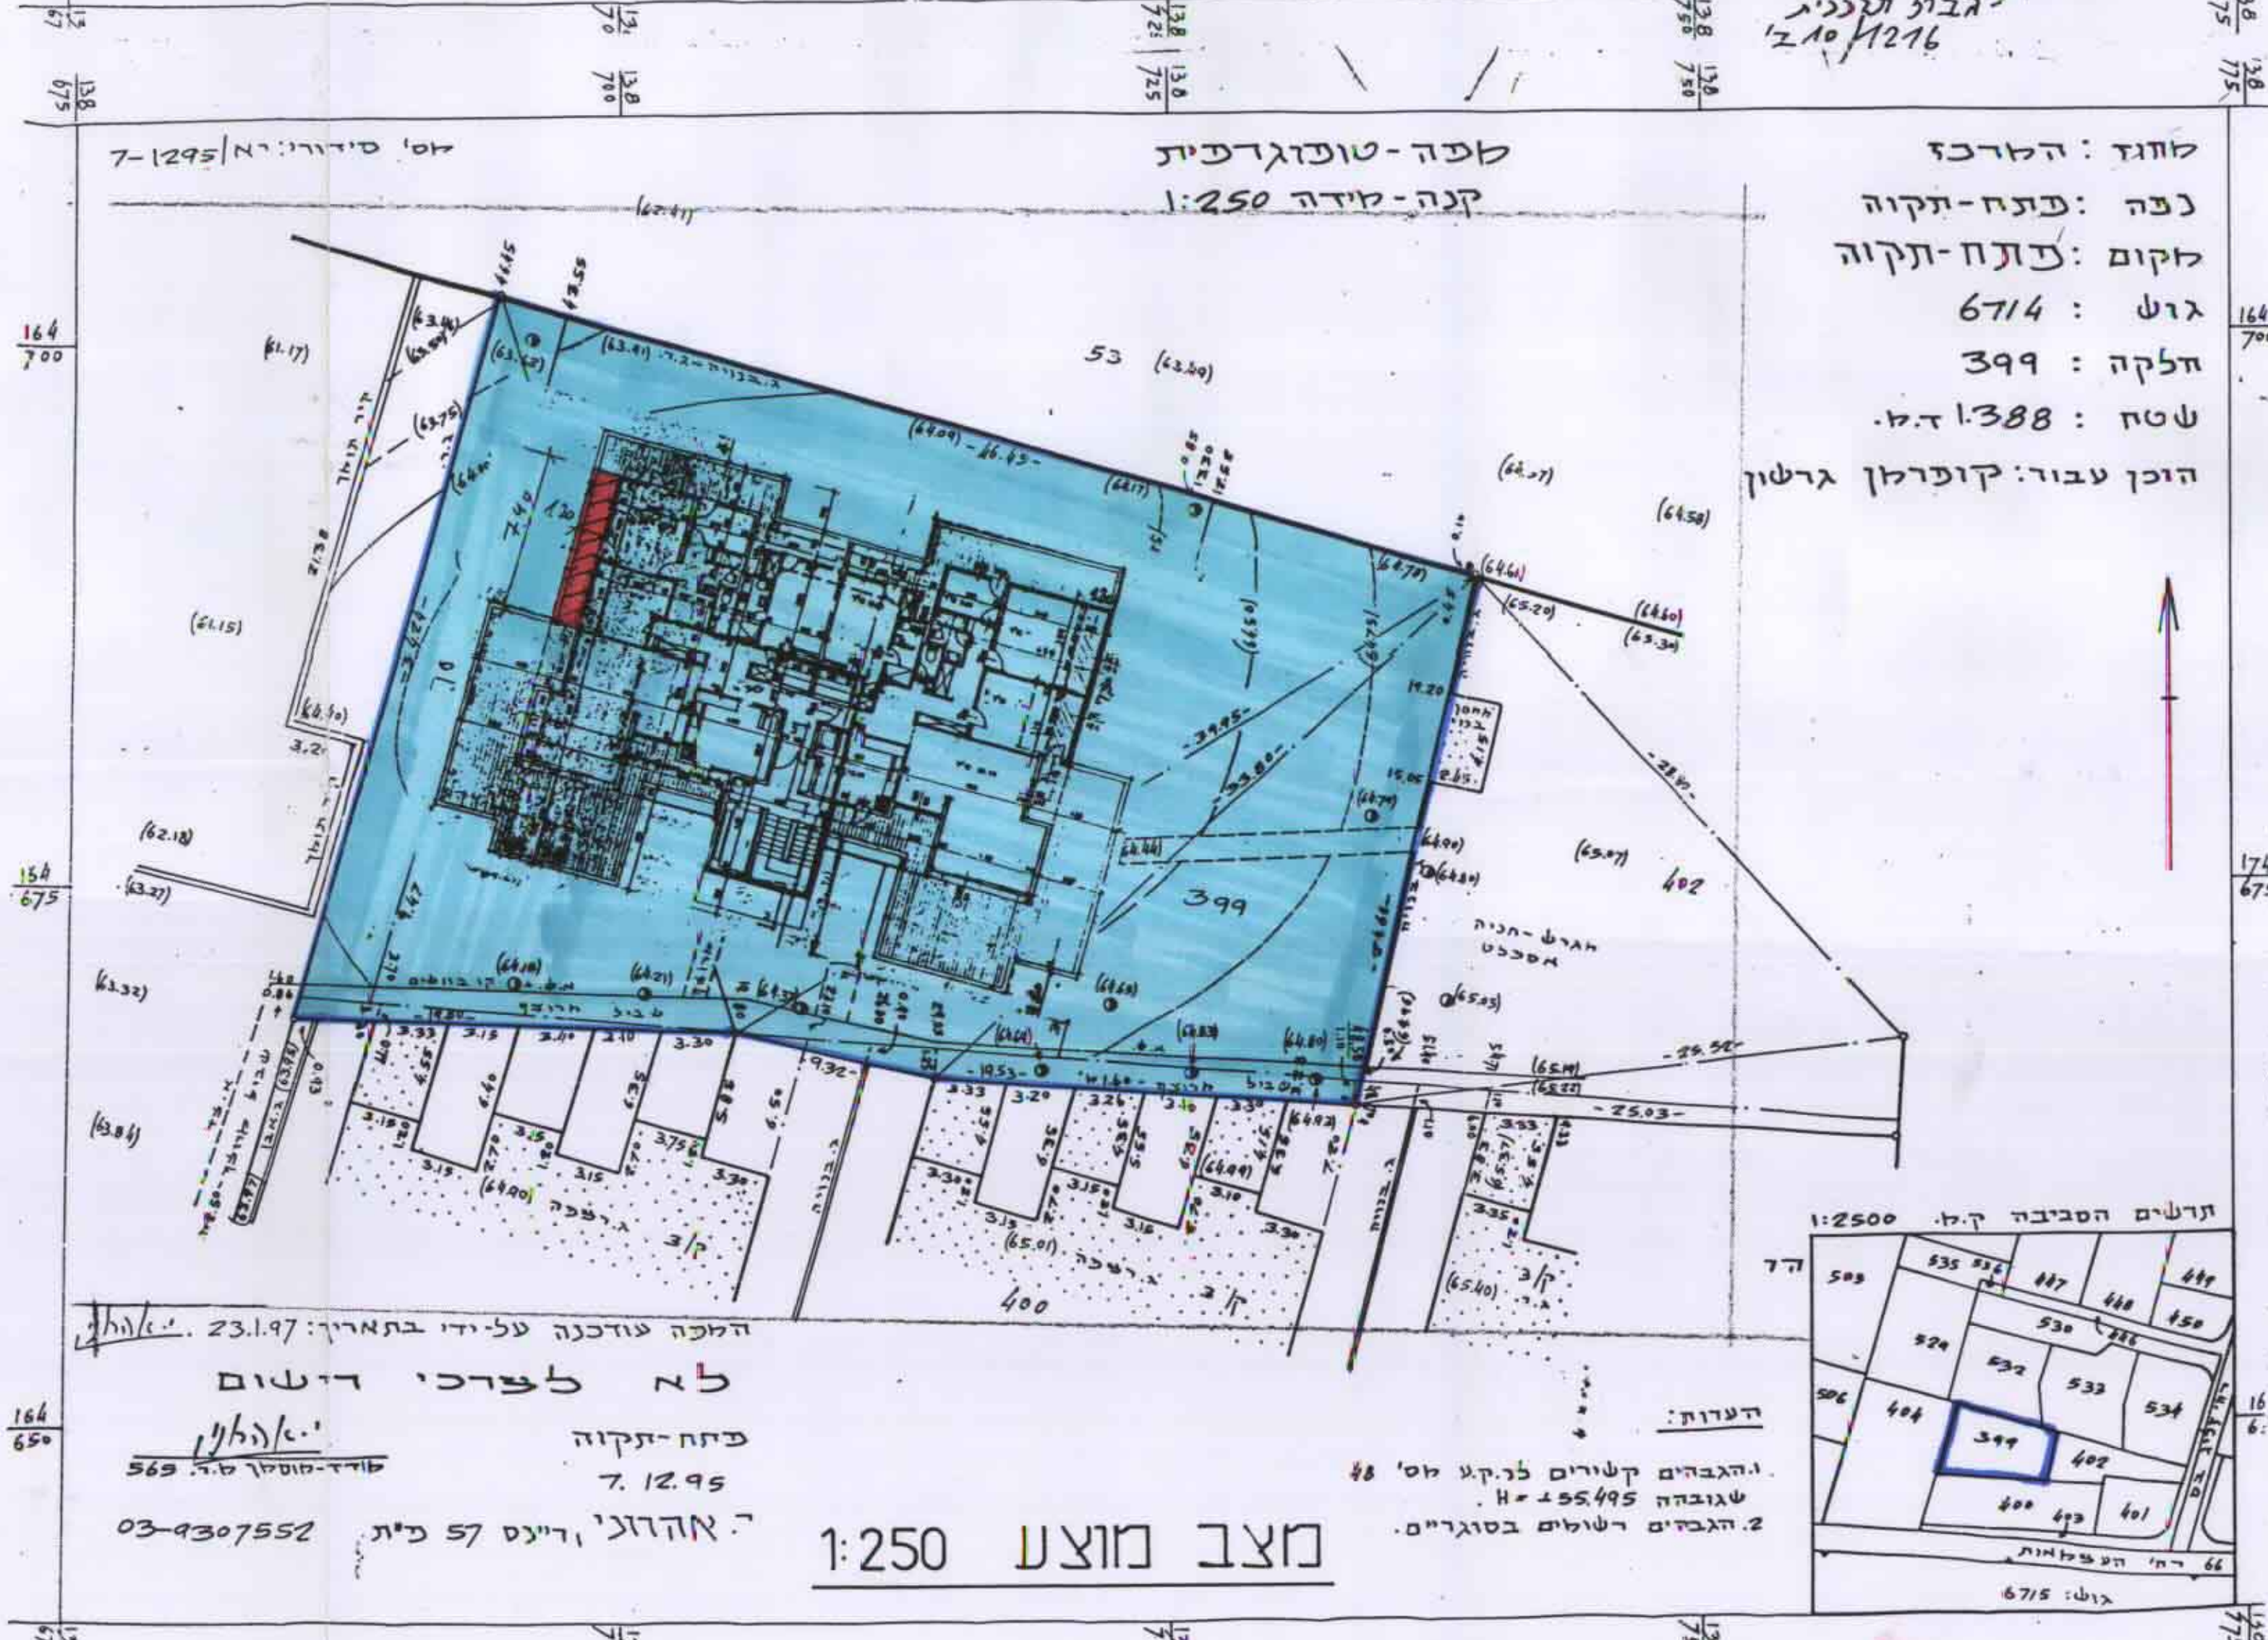
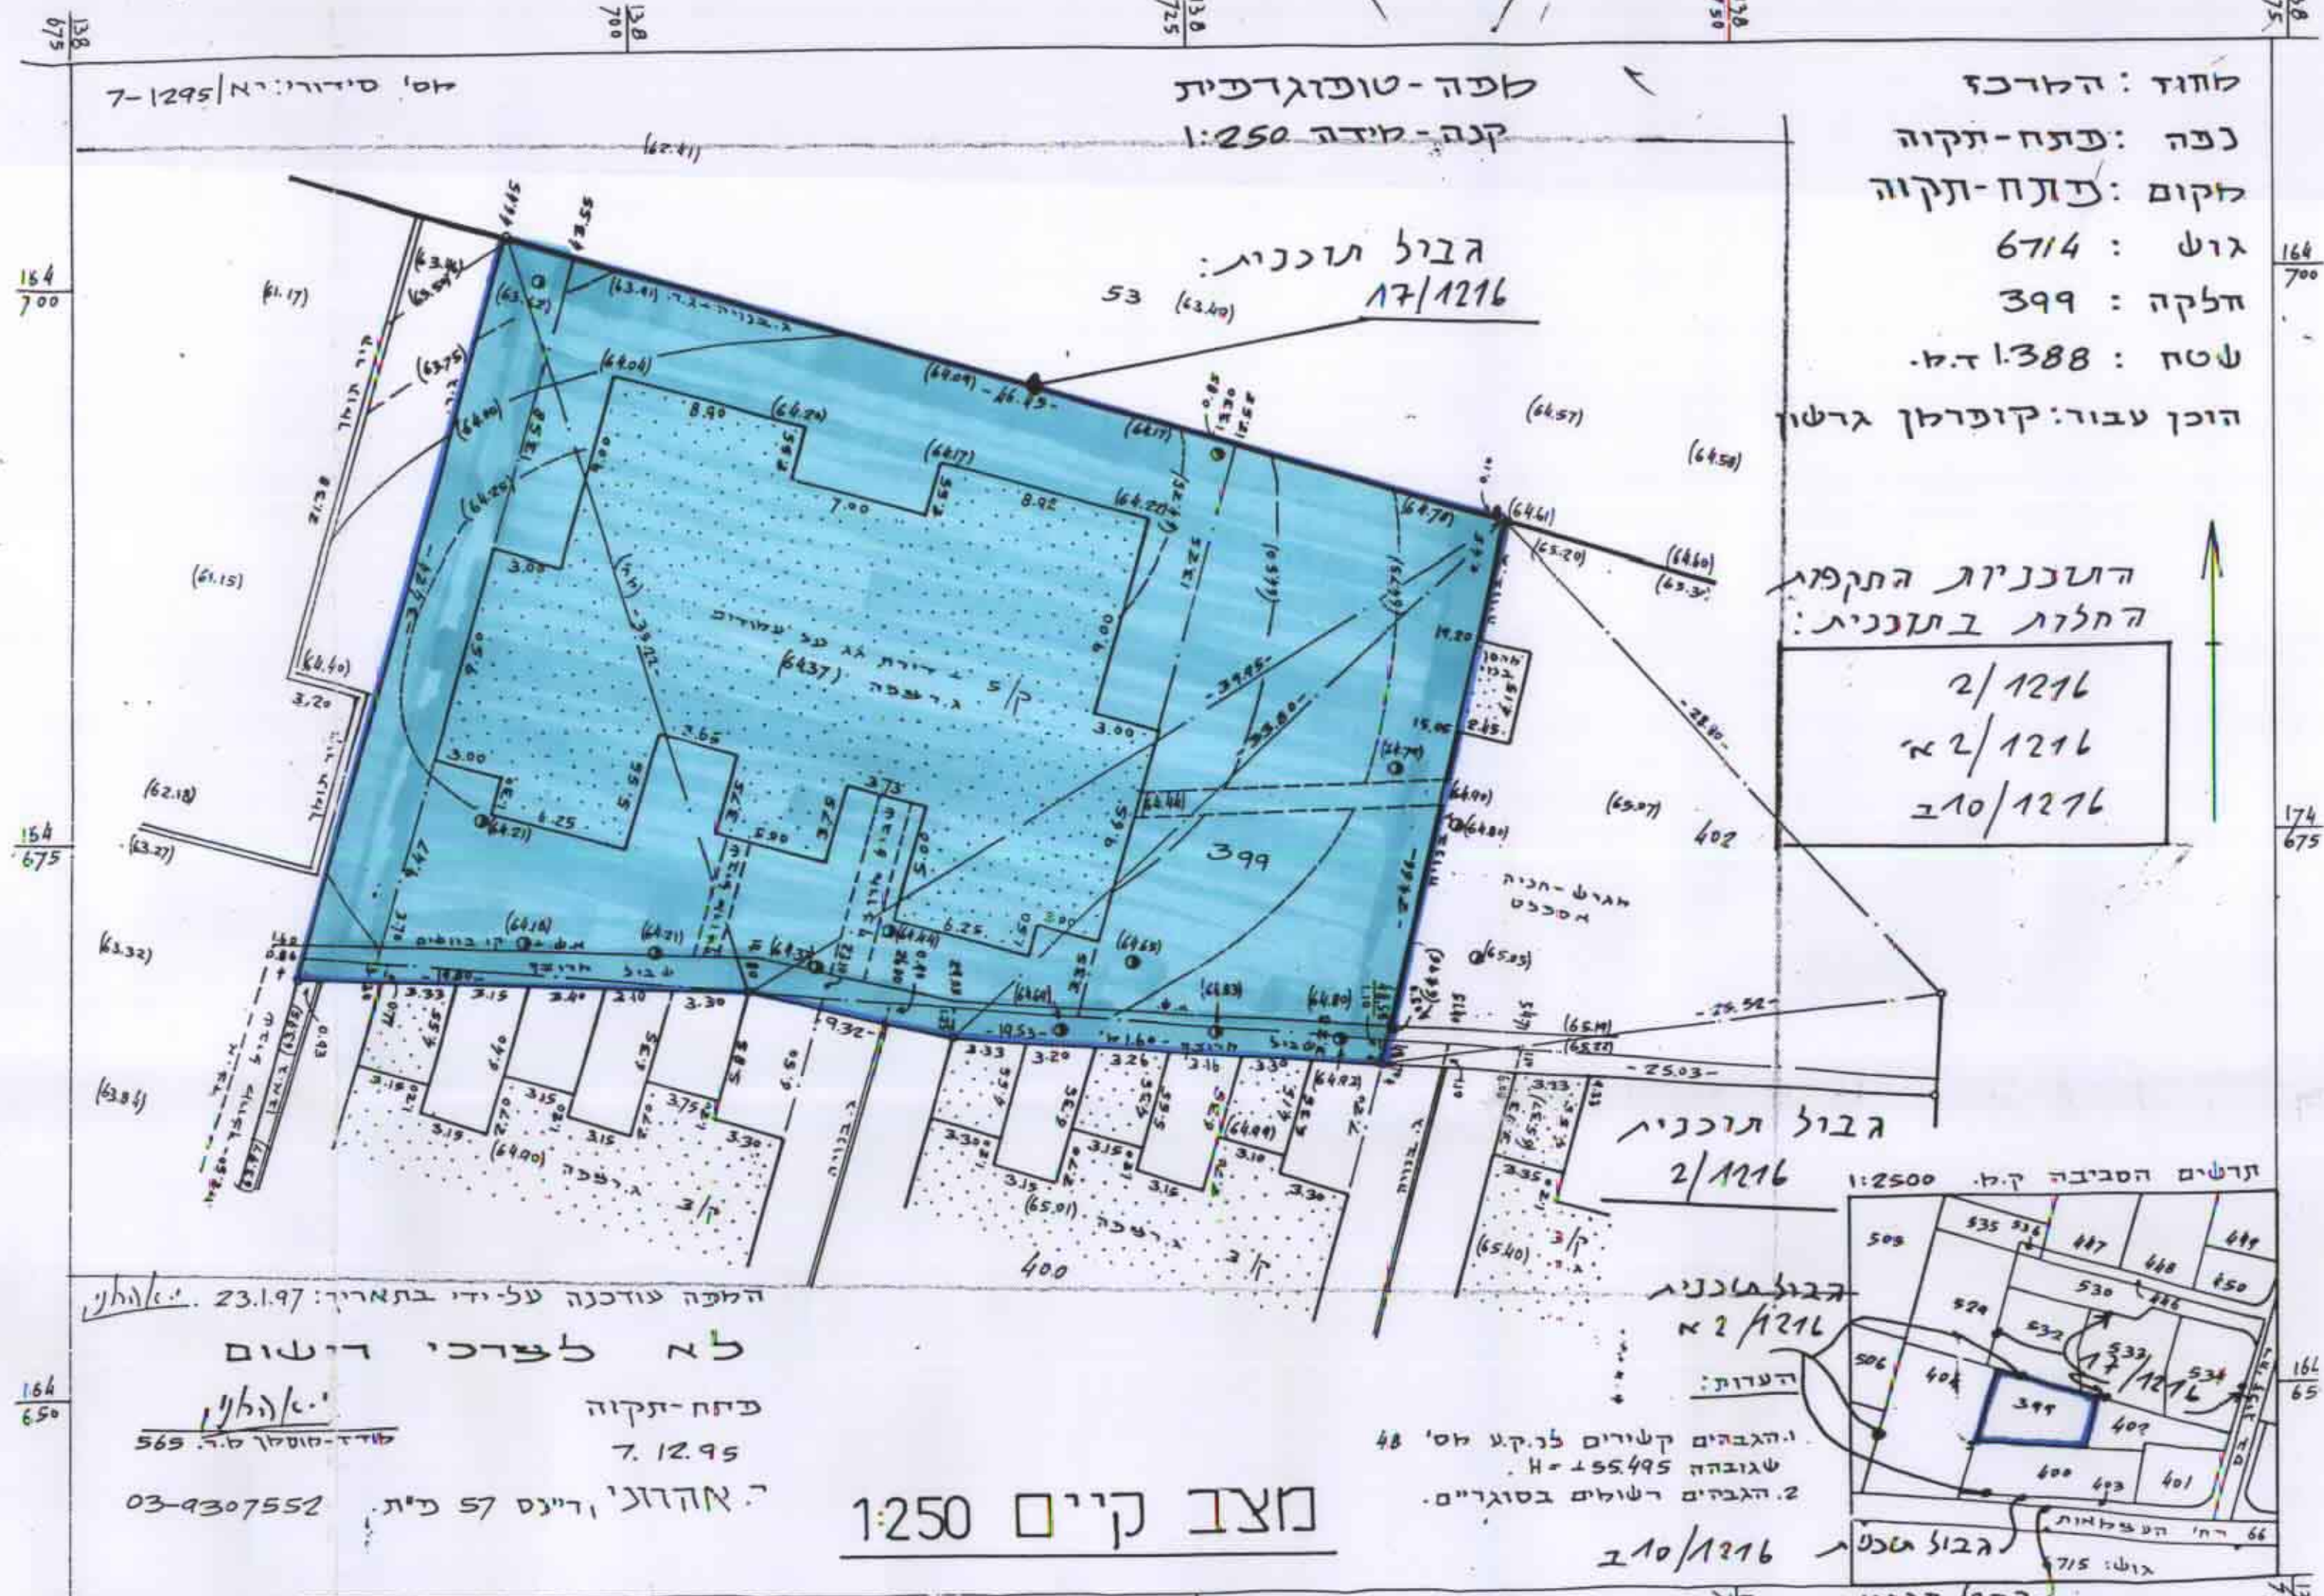


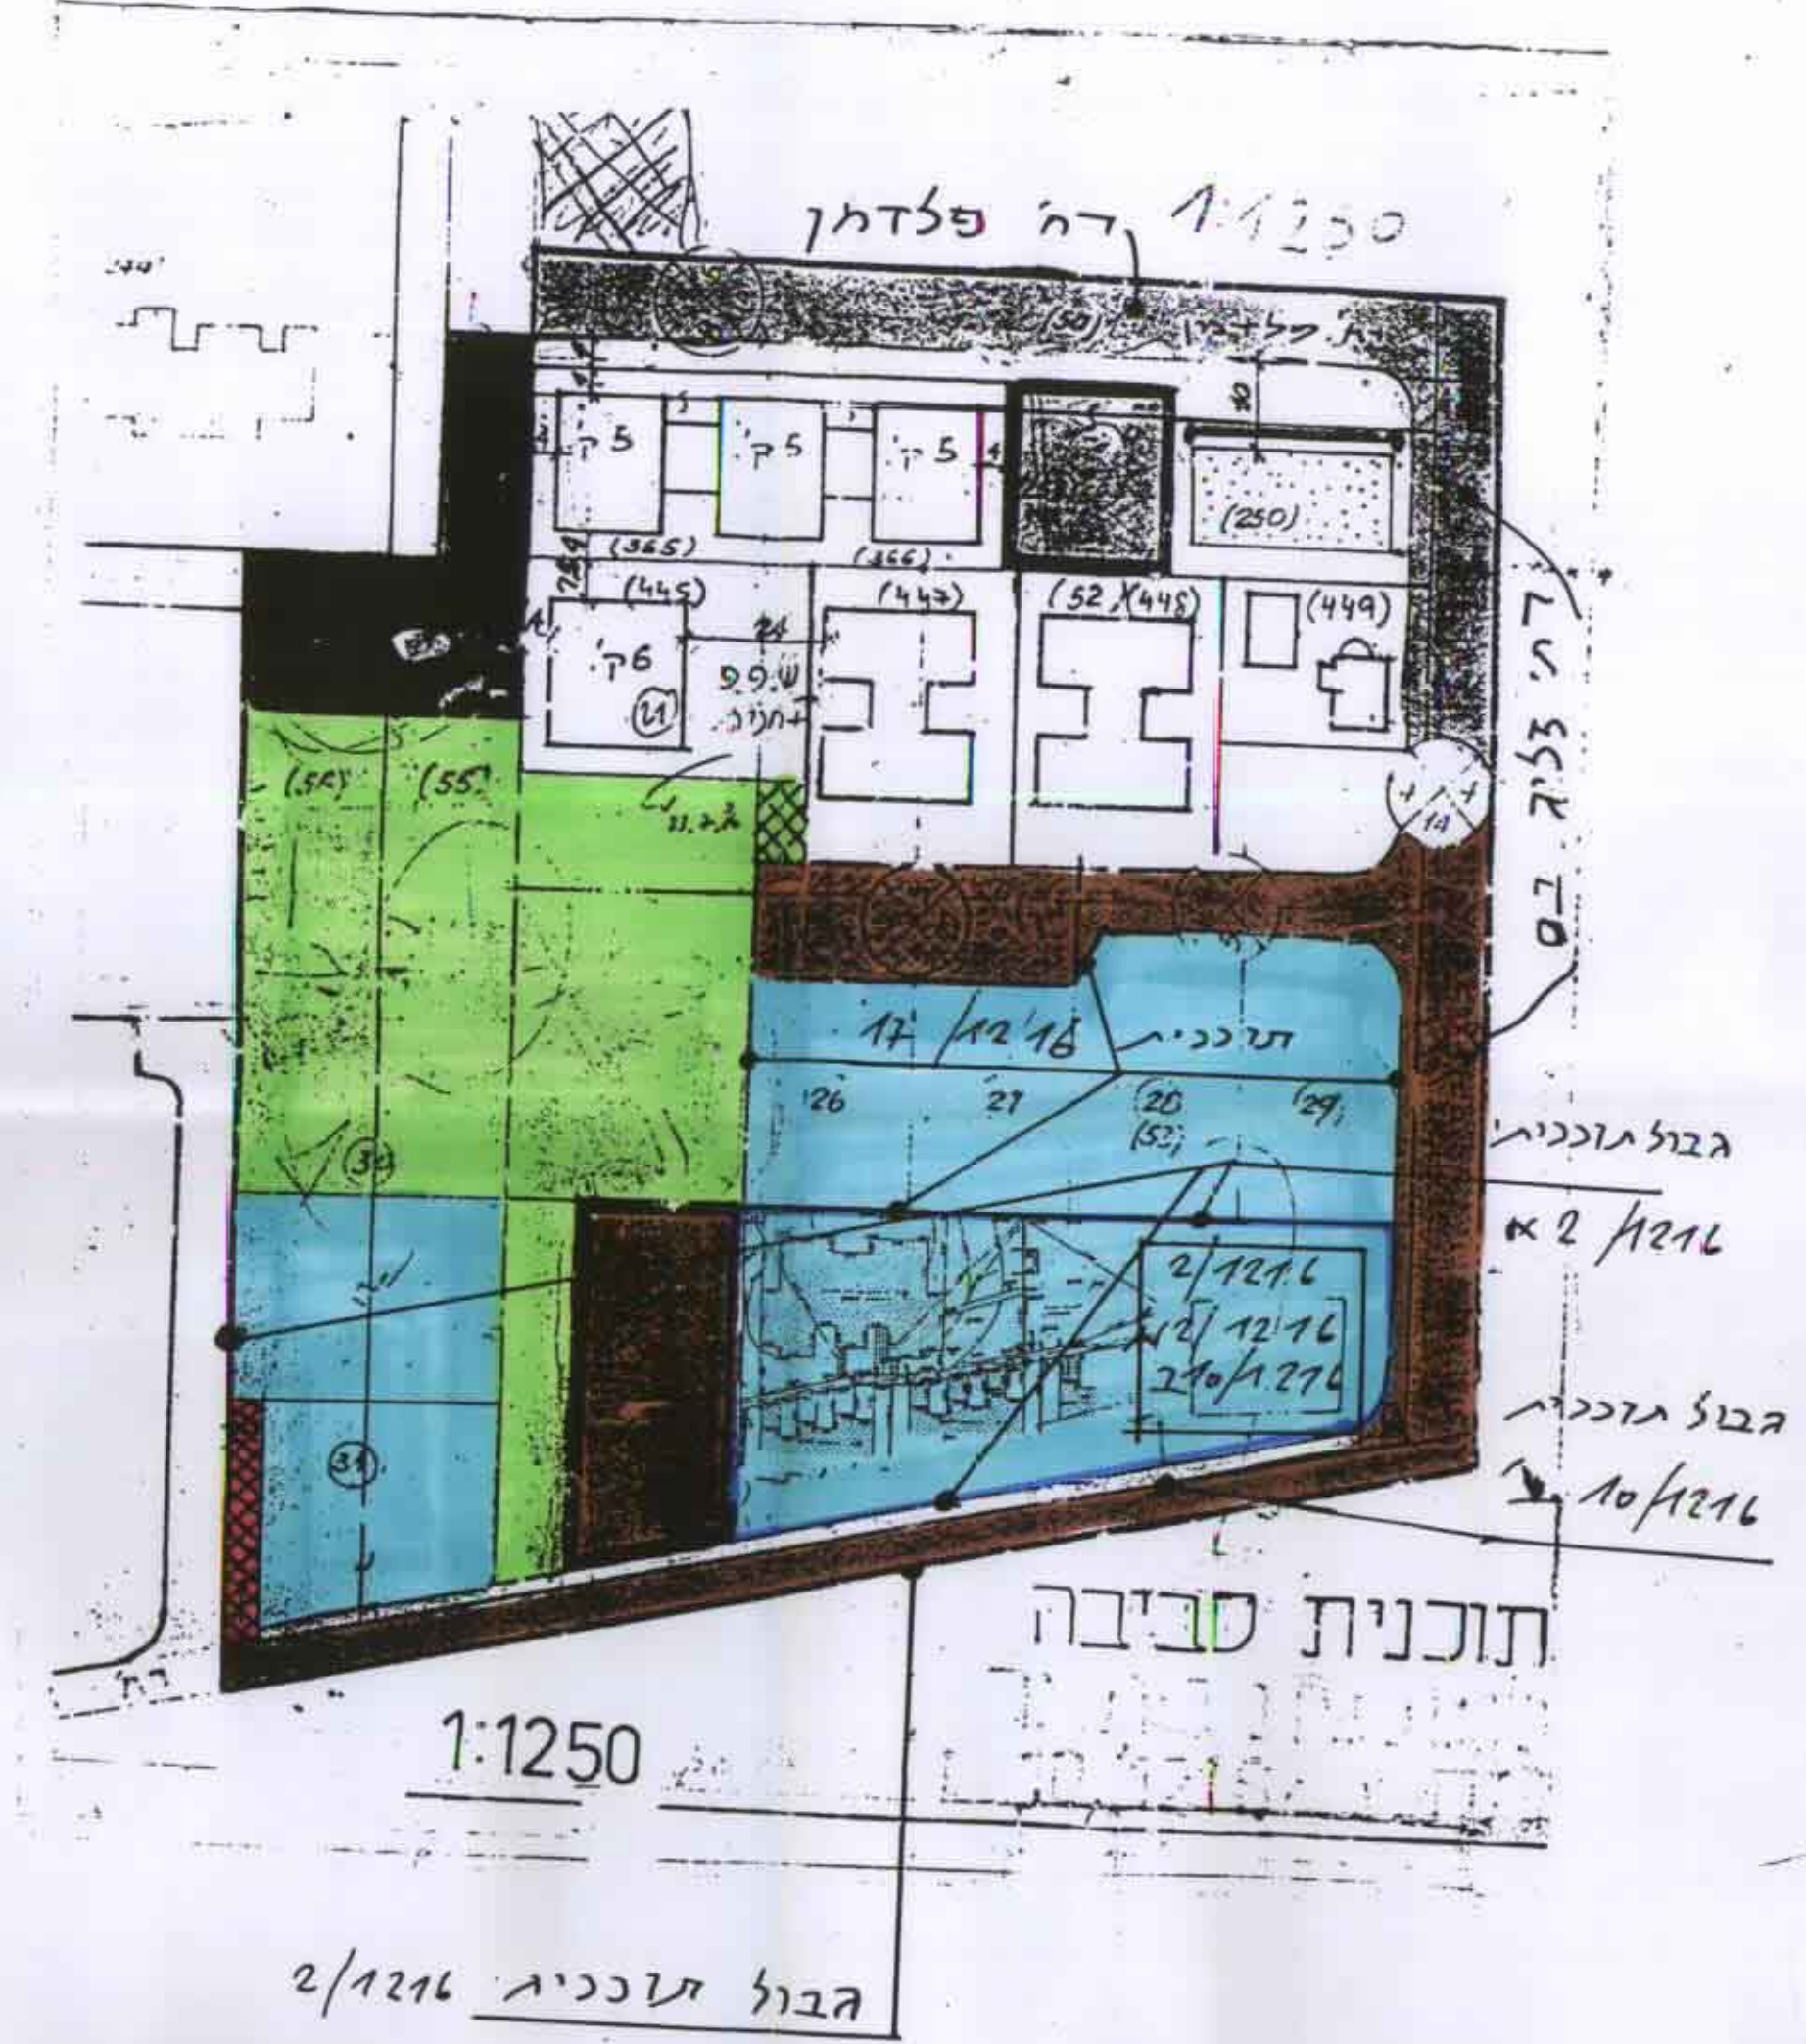

גוש : 6714
 חלקה: 399

מחוז המרכז
 מחוז תכנון מקומי פתח-תקוה
 תכנית שינוי מתאר חס' 13/12/16
 שינוי לתכנית מתאר חס' 13/12/16

היזום: מר גרשון קופרמן
 בעלי הקרקע: קופרמן גרשון ודודים
 שטח התכנית: 1388 מ"ר
 עורך התוכנית: יוסף אסא אדריכלים

מקרא:
 גבול התכנית
 אזור מגורים ב'
 תוספת מבוקשת

חתימות:

מגיש התוכנית: מר גרשון קופרמן
 עורך התכנית: אדריכל יוסף אסא

מ"ר קיים (במ"ר)	מ"ר מוצע (במ"ר)
351.5	368.7
שטח שיקוי	שטח מוצע
351.5	368.7