

מ"א 73/מק/1/50/1 רצ/מק 21/50/1 ח"ב 6


מרחב תכנון מקומי ראשון לציון
תוכנית שינוי מתאר מס' רצ/מק/1/50/21
שינוי לתוכנית מתאר חמ/8005

הסקום:
 מחוז מרכז
 נפה רחובות
 עיר ראשון לציון
 גוש 3628
 חלקות 42-43
 900 מ"ר
 מנהל מקרקעי ישראל
 אדריכל פ. צודיקר - רח' מוהליבר 20 ראשכ"צ
 מר דוד גולדגמר
 1:250

שטח התוכנית:
בעל הקרקע:
עורך התוכנית:
יזם התוכנית:
קב"מ:
מקרא:


- | | |
|--|---------------|
| | גבול התוכנית |
| | אזור מגורים א |
| | דרך מוצעת |
| | דרך קיימת |
| | בנין להריסה |
| | ש.צ.פ. |
| | ש.ב.צ. |

חתימות:
 היום
 בעל הקרקע
 עורך הבקשה
 3.11.96
תאריך:

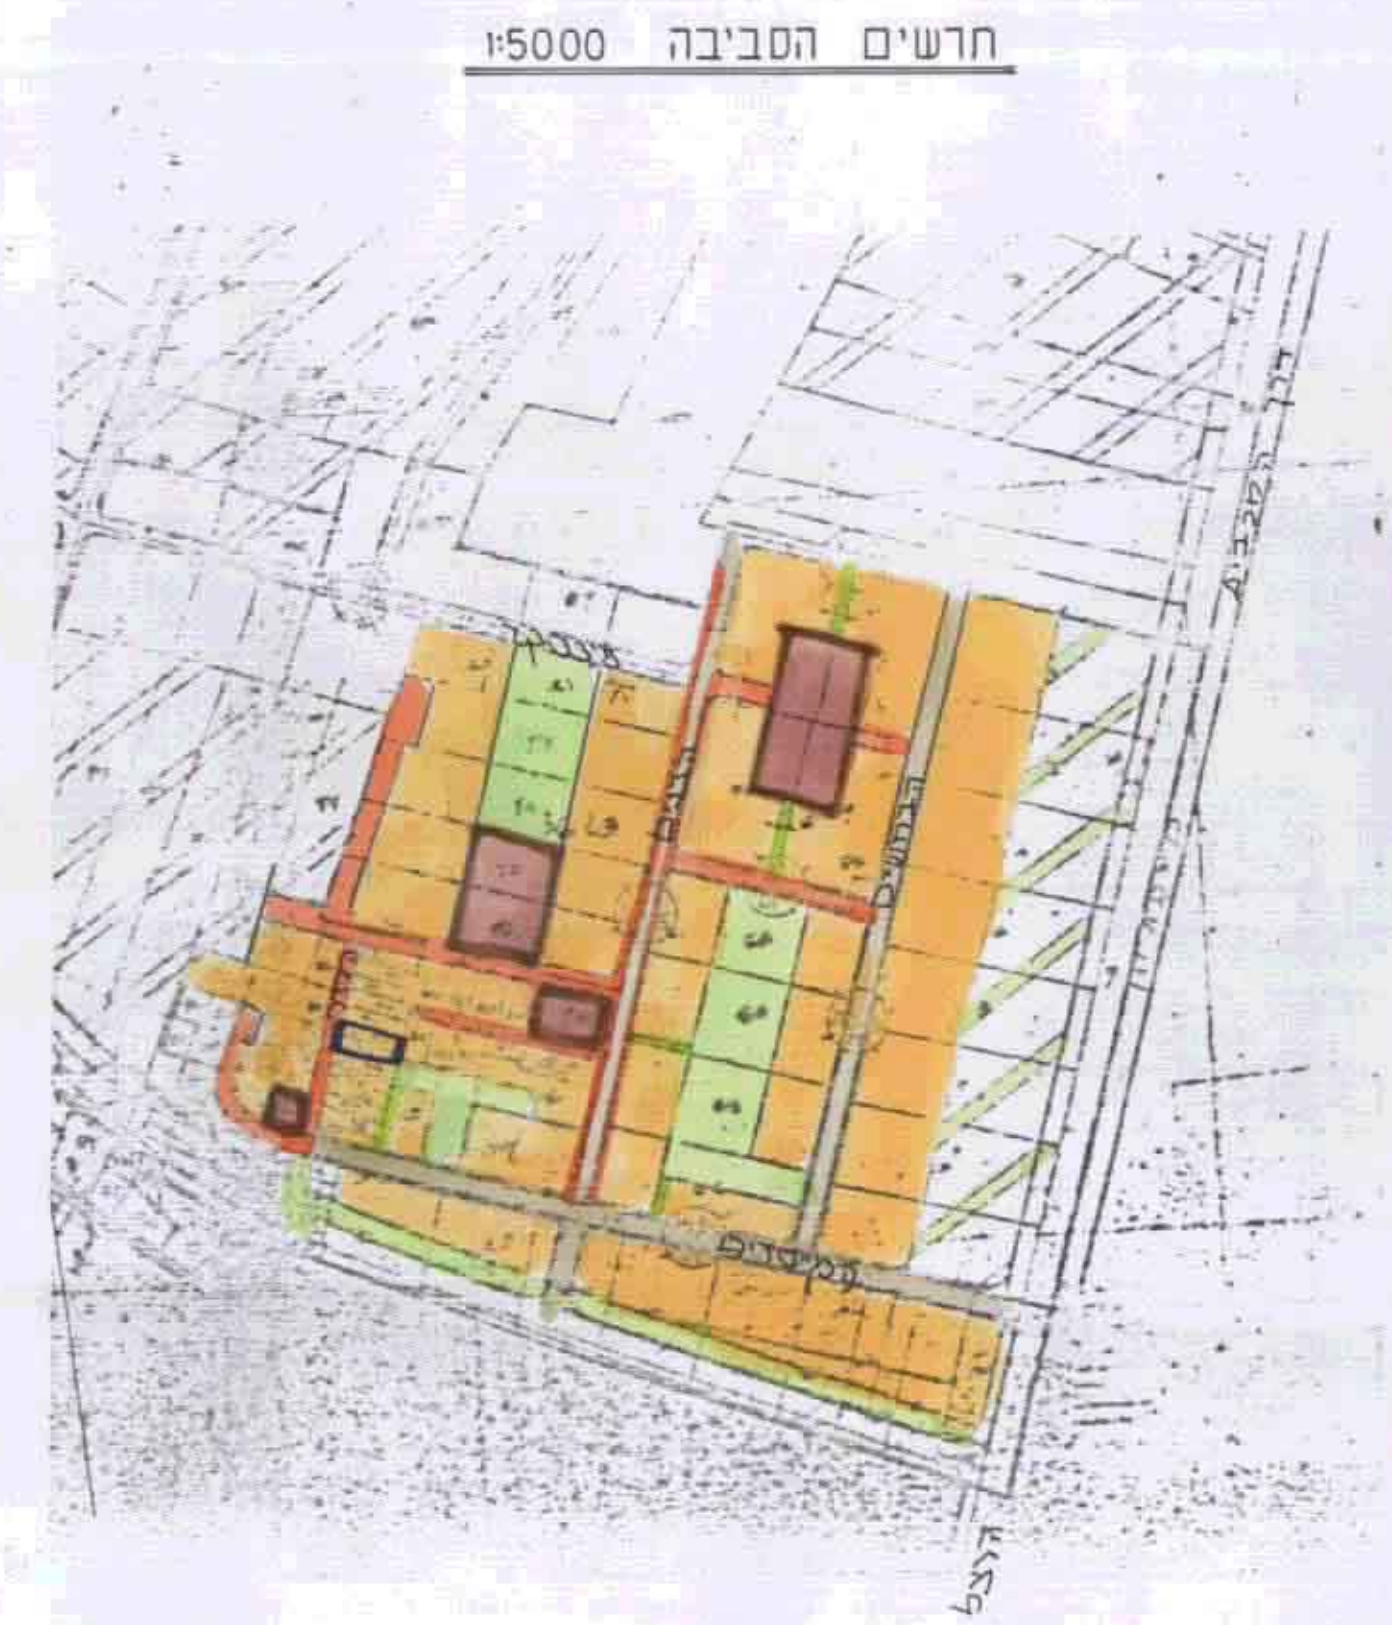

ראשון לציון
 גוש 3628
 חלקות 42, 43
 שטח 0.450 כ"א
 הוכן עבור ע"ד גולדגמר


מפה טופוגרפית
 קל"מ 1:250

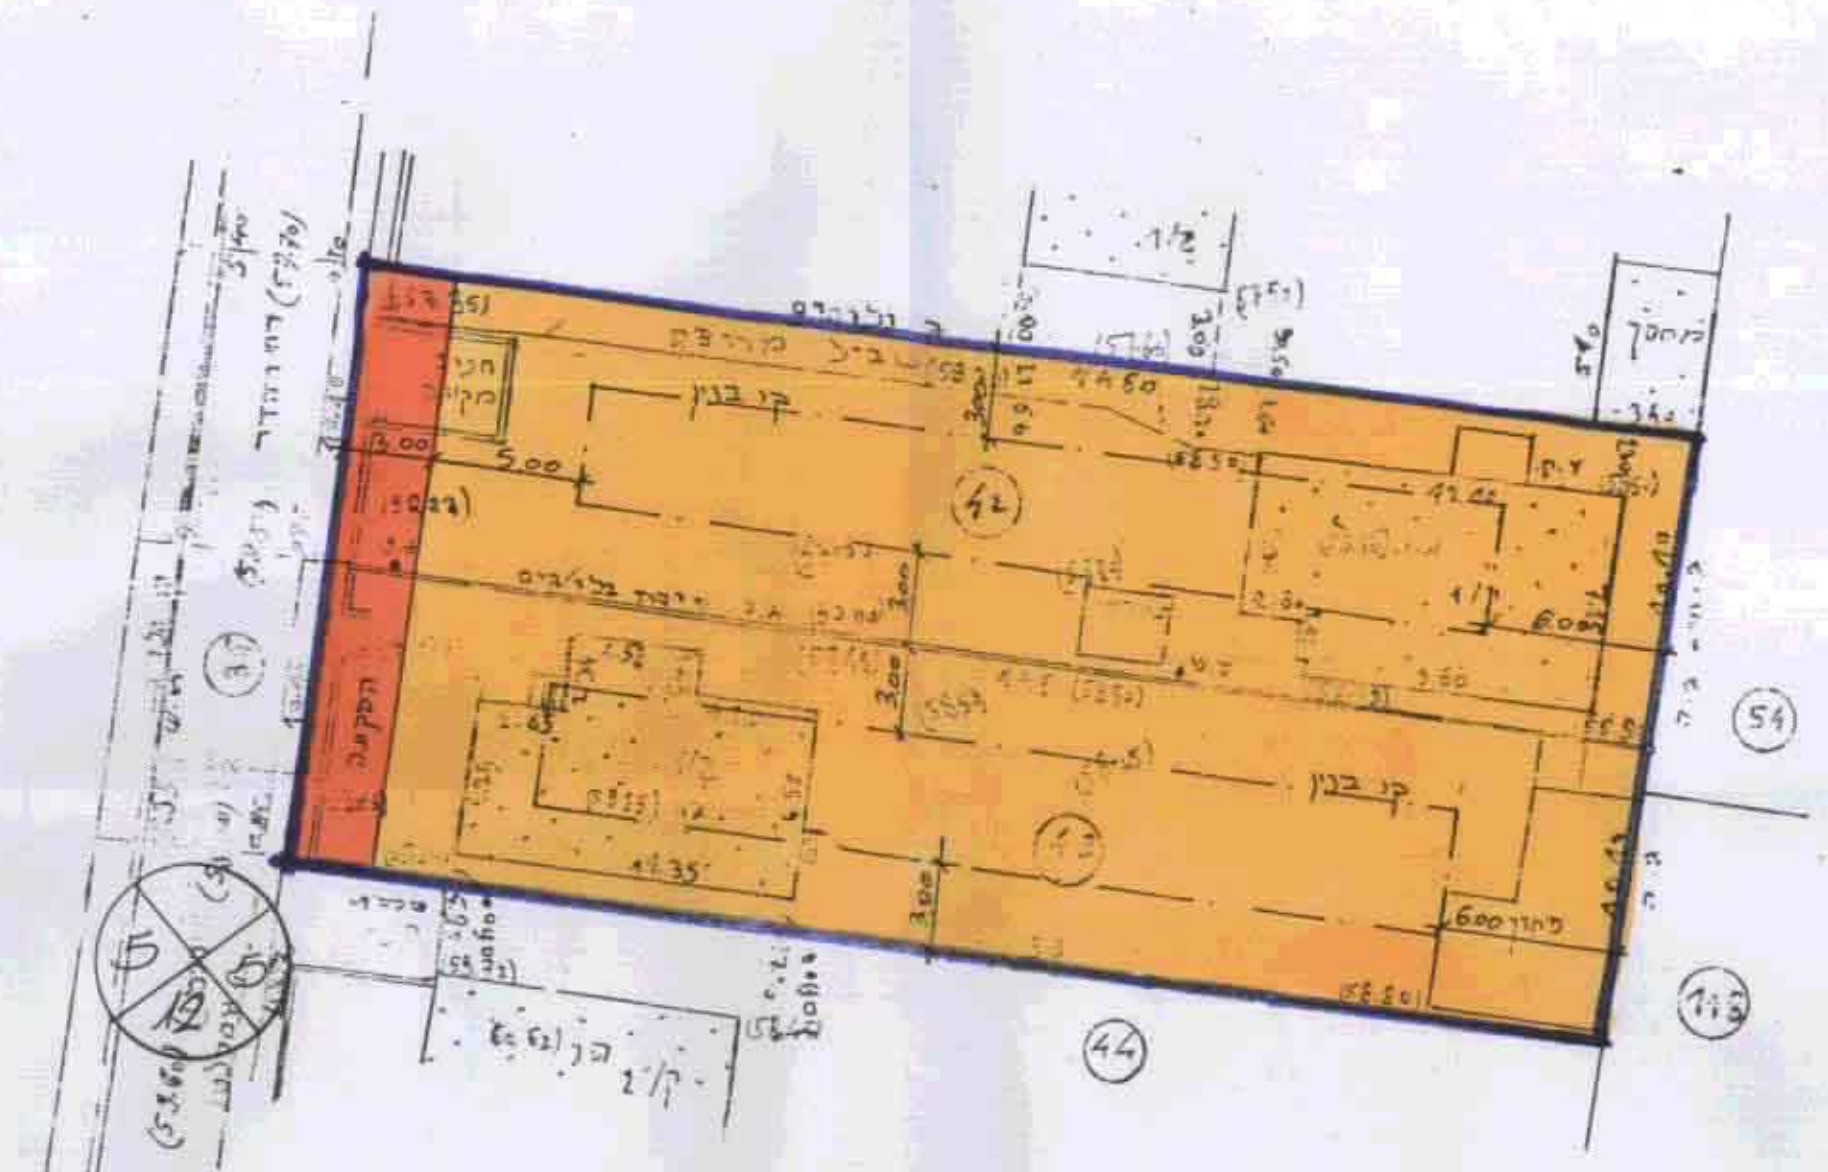

מצב קיים 1:250

לא לפזר דגים
 תאריך 14/11/96
 חידול מסמך 573
 יהושע שטינמן באירים ראשכ"צ

מפה טופוגרפית
 קל"מ 1:250

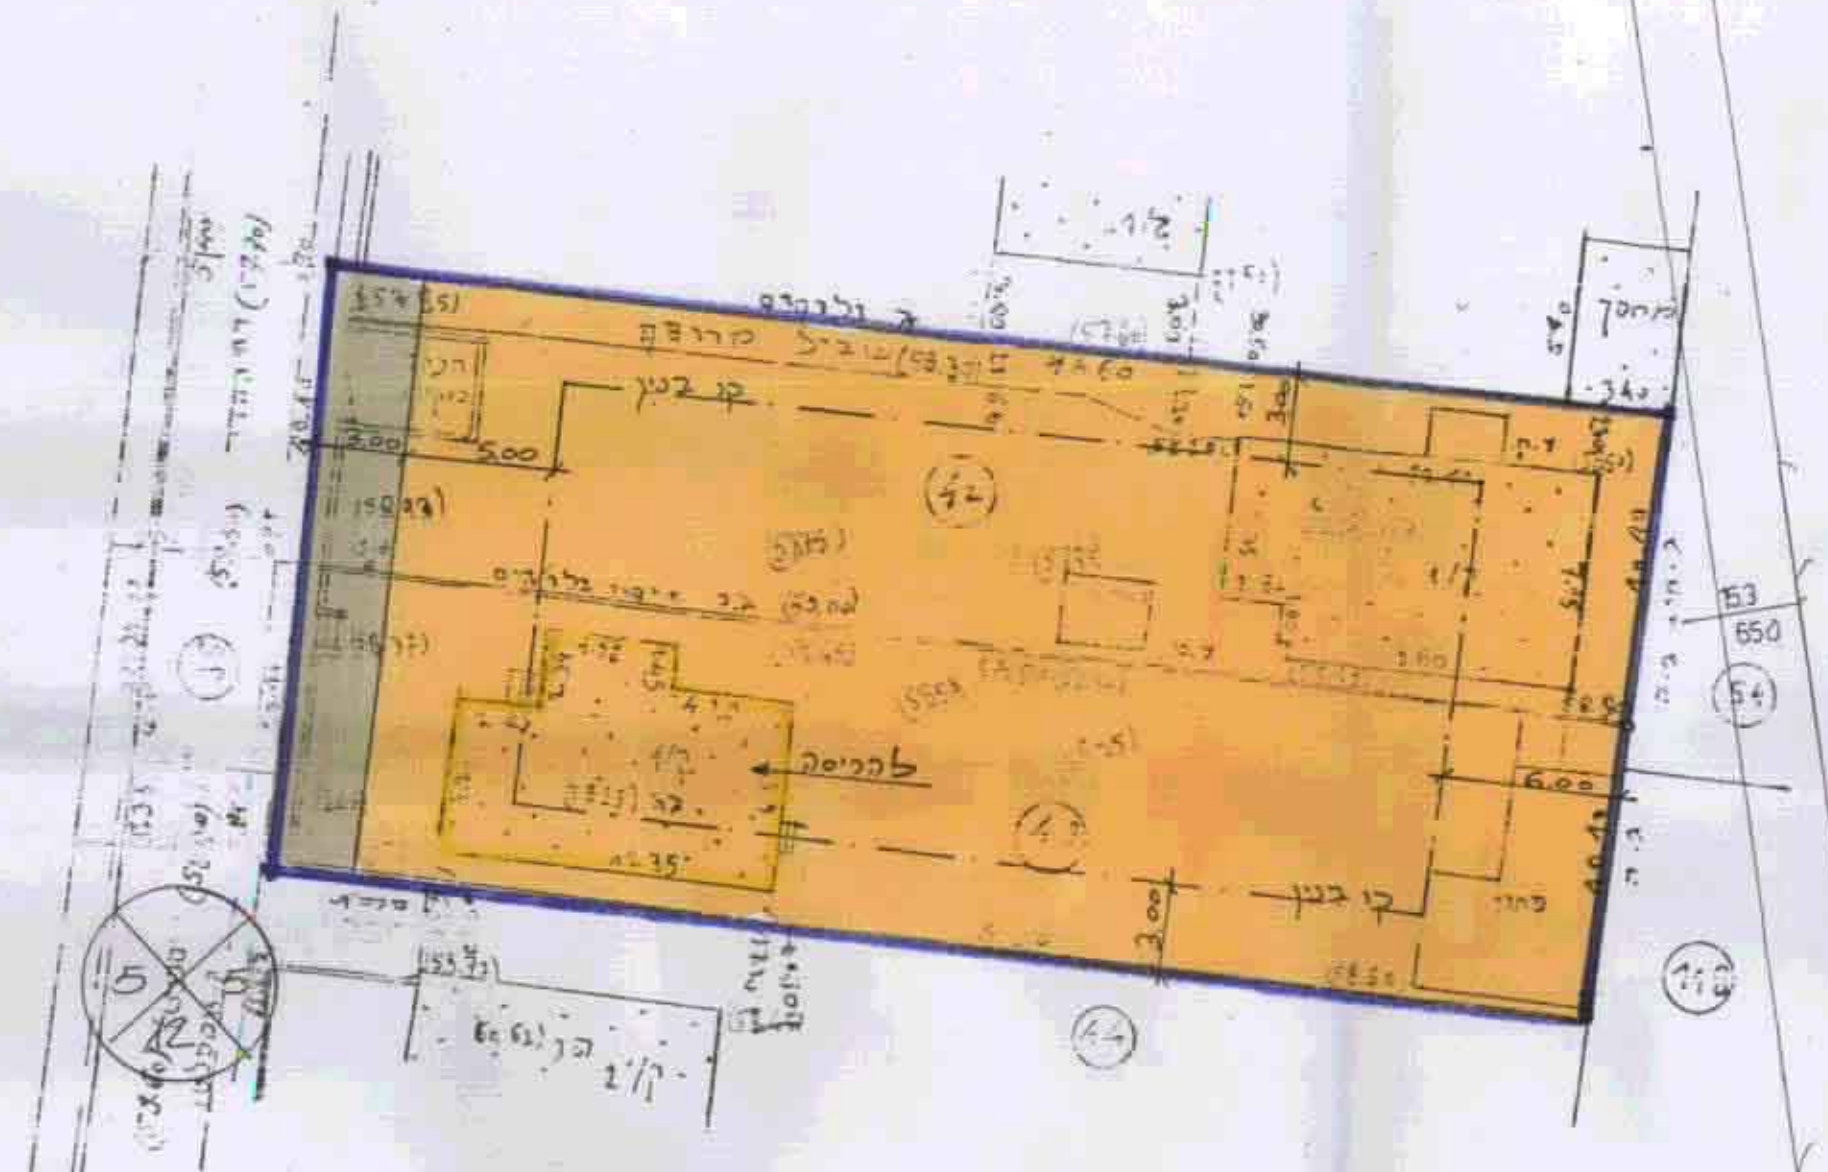

מצב מוצע 1:250

לא לפזר דגים
 תאריך 14/11/96
 חידול מסמך 573
 יהושע שטינמן באירים ראשכ"צ