

מרחב תכנון מקומי 'אלטיבה'
 תכנית שנוי מתאר טב/2773
 תקון לתכנית מפורטת טב/במ/2502

32
 הלנה המחלף ללתיקום ואלטיבה
 חוק התכנון והבניה תשכ"א - 1965
 הועדה המקומית לתכנון ולבניה אל-טיבה
 תכנית מס' טב/2773
 מיום 19.6.97
 יושב ראש הועדה

משרד הפנים
 מינהל מחוז מרכז-רמלה
 ש.ת. 23-0-1999
 תנה 108

מחוז המרכז
 נפה השרון
 גוש 7850
 חלקה 28 (חח)
 היחוס הועדה המקומית אלטיבה
 המתכנן טאלב אנסיראת אד'
 ק.מ. טיבה 40400 טל. 09/7992211
 ש.התכנית 1:500
 1:973

ז.קרא
 גבול התכנית
 גבול תכנית מאושרת
 גבול חקיקה
 דרך קיים
 דרך מוצע
 אזור מג'ל
 ש.צ.פ.

משרד הפנים מחוז המרכז
 חוק התכנון והבניה תשכ"א - 1965
 אישור תכנית מס' 2773
 התכנית מאושרת מכח
 סעיף 108 (ג) לחוק




תרשים מצב קיים לפי טב/במ/2502
 ק.מ. 1:500


טבלת שטחים	מצב קיים לפי טב/במ/2502
שטחים	שמות השטחים
ש.צ.פ. (מ/קמ)	ש.צ.פ. (מ/קמ)
0.735	23/7
1.238	28/9
1.973	סה"כ

טבלת שטחים	מצב מוצע (אחוד)
שטחים	שמות השטחים
ש.צ.פ. (מ/קמ)	ש.צ.פ. (מ/קמ)
0.735	23/7
1.238	28/9
1.973	סה"כ

טבלת חלוקה	מצב קיים לפי טב/במ/2502
חגורים	שמות החגורים
ש.צ.פ. (מ/קמ)	ש.צ.פ. (מ/קמ)
0.525	28/11
1.385	28/12
0.063	28/13
1.973	סה"כ

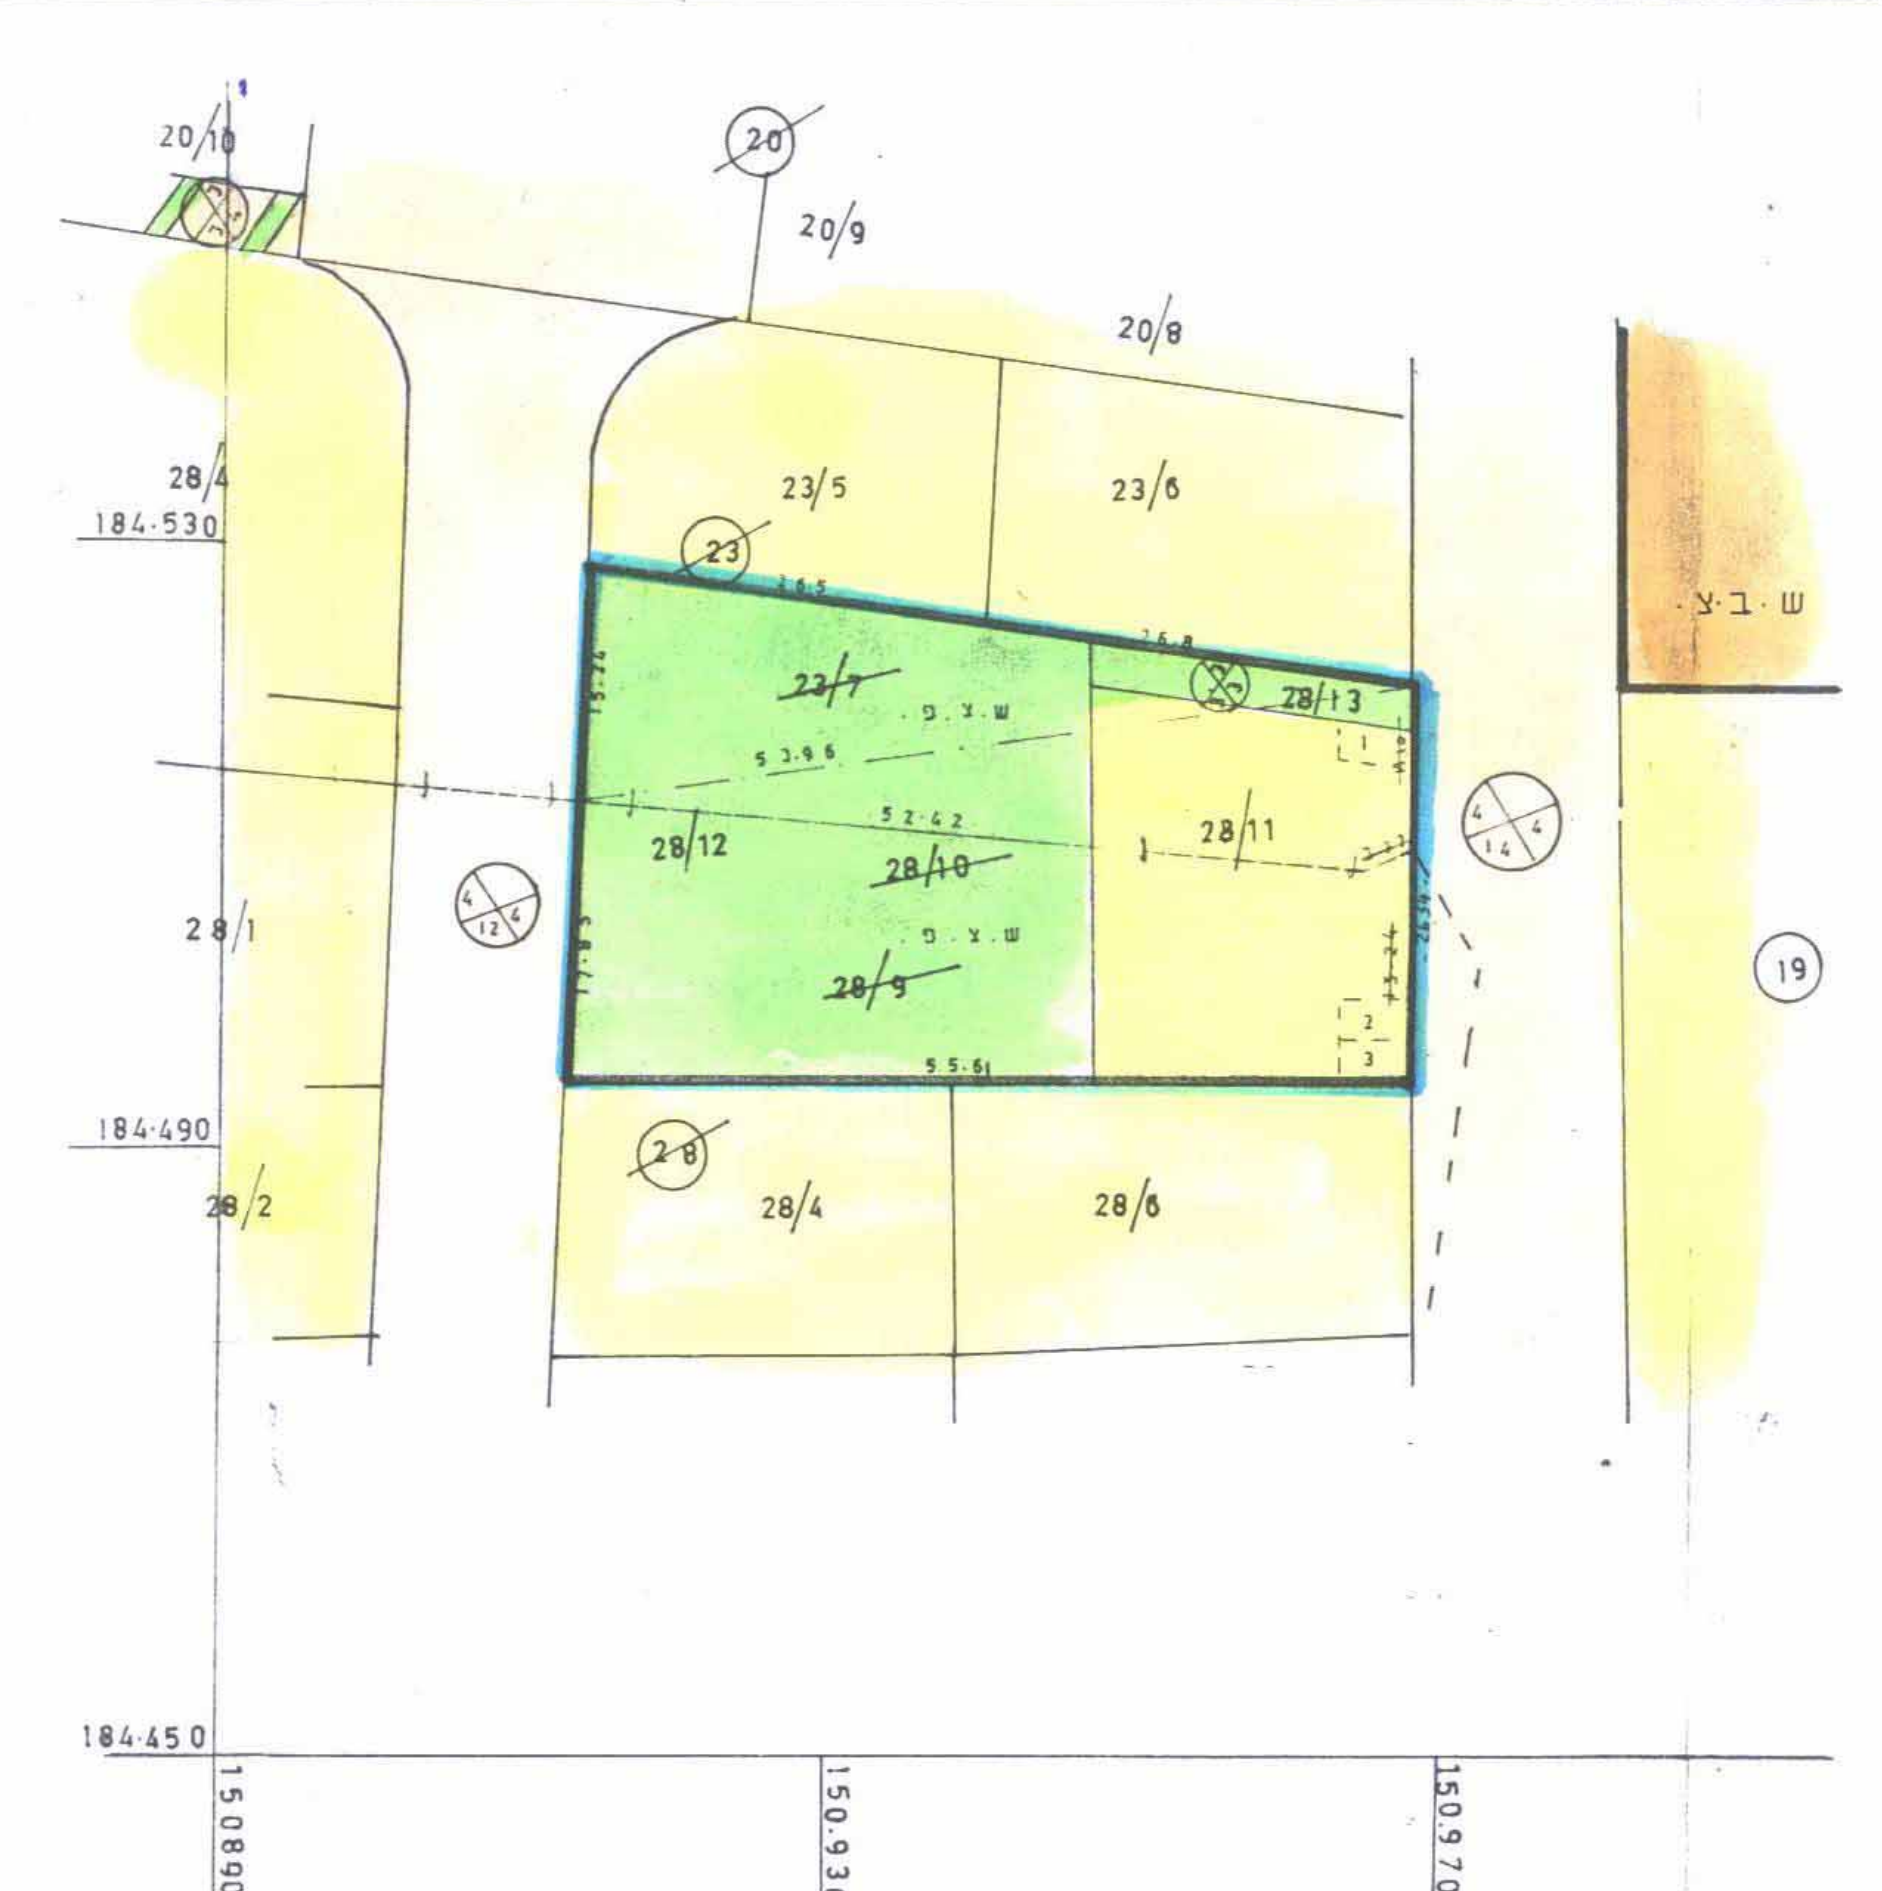

תרשים מצב מוצע ק.מ. 1:500

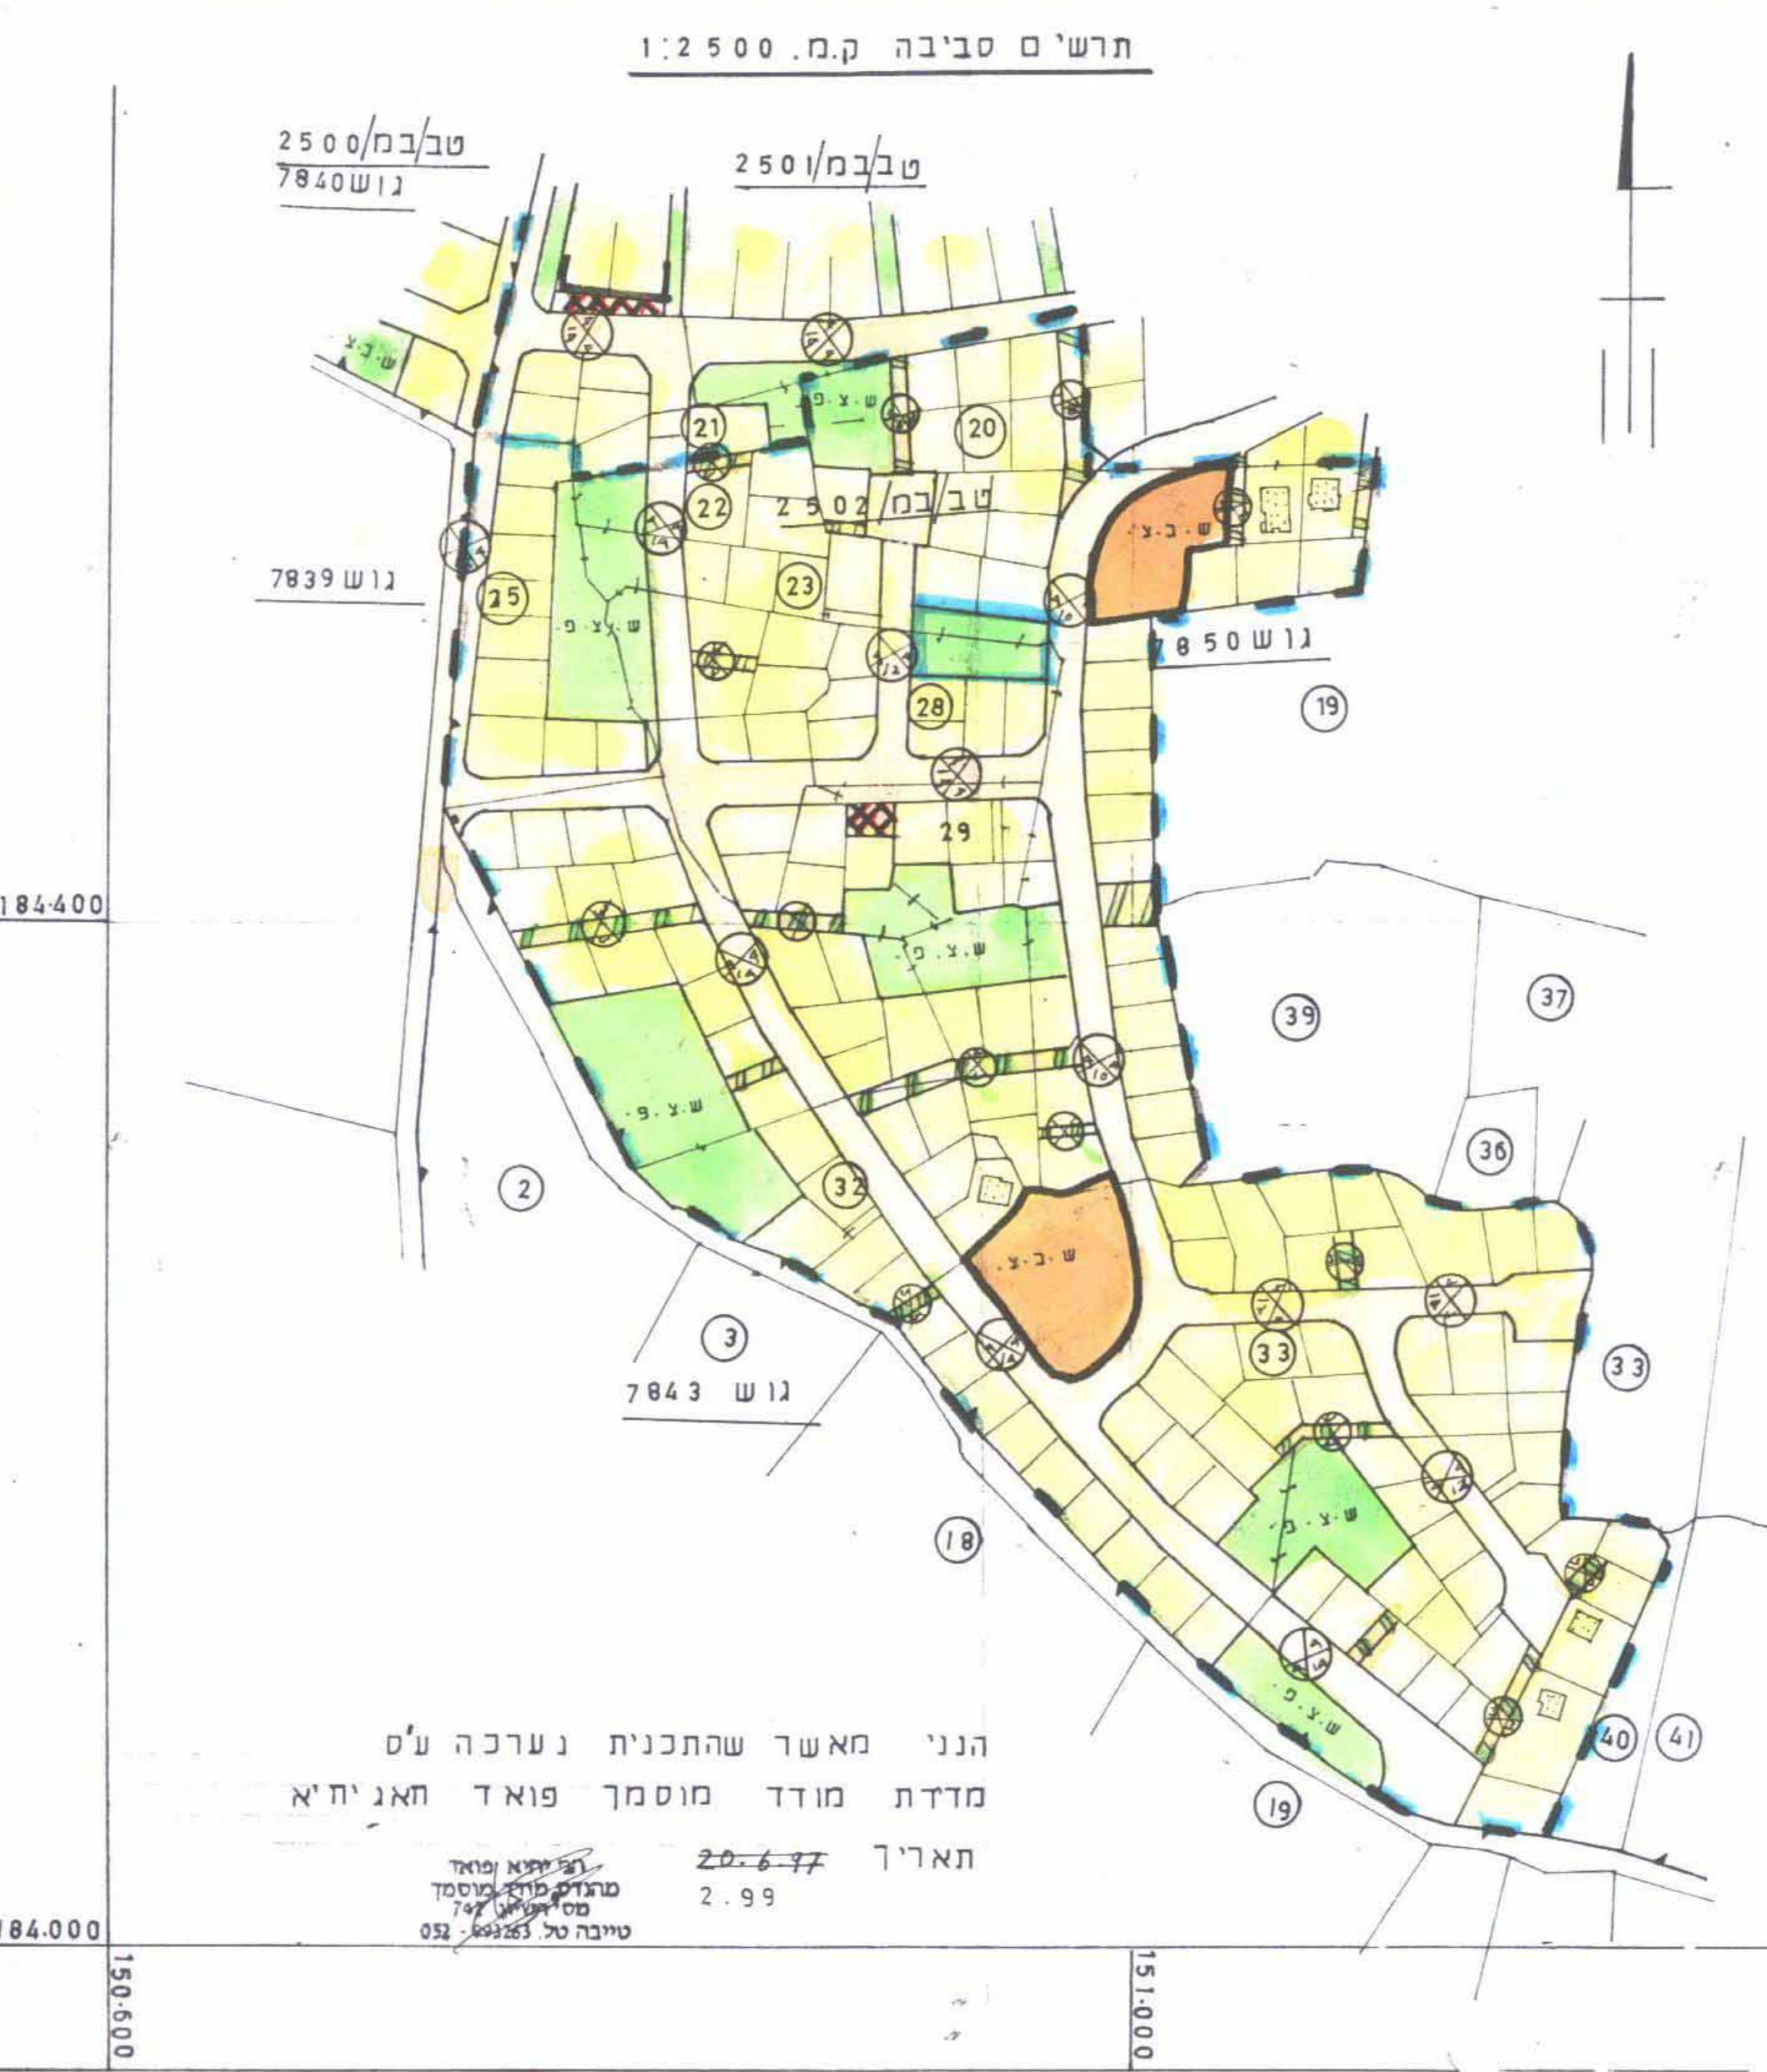

הנני מאשר שהתכנית נערכה ע"ס
 מדדת מודד מוסמך פואד חאג'י'א
 תאריך 20.6.97
 מס' תעודת מוסמך 747
 טיבה טל. 052-7992211