



מרחב תכנון מקומי המרכז

שני תכנית מתאר מס. 1014/מז  
 שני לתכנית מתאר מס. 825/מז  
 ושני לתכנית מפורטת מס. גמ/436

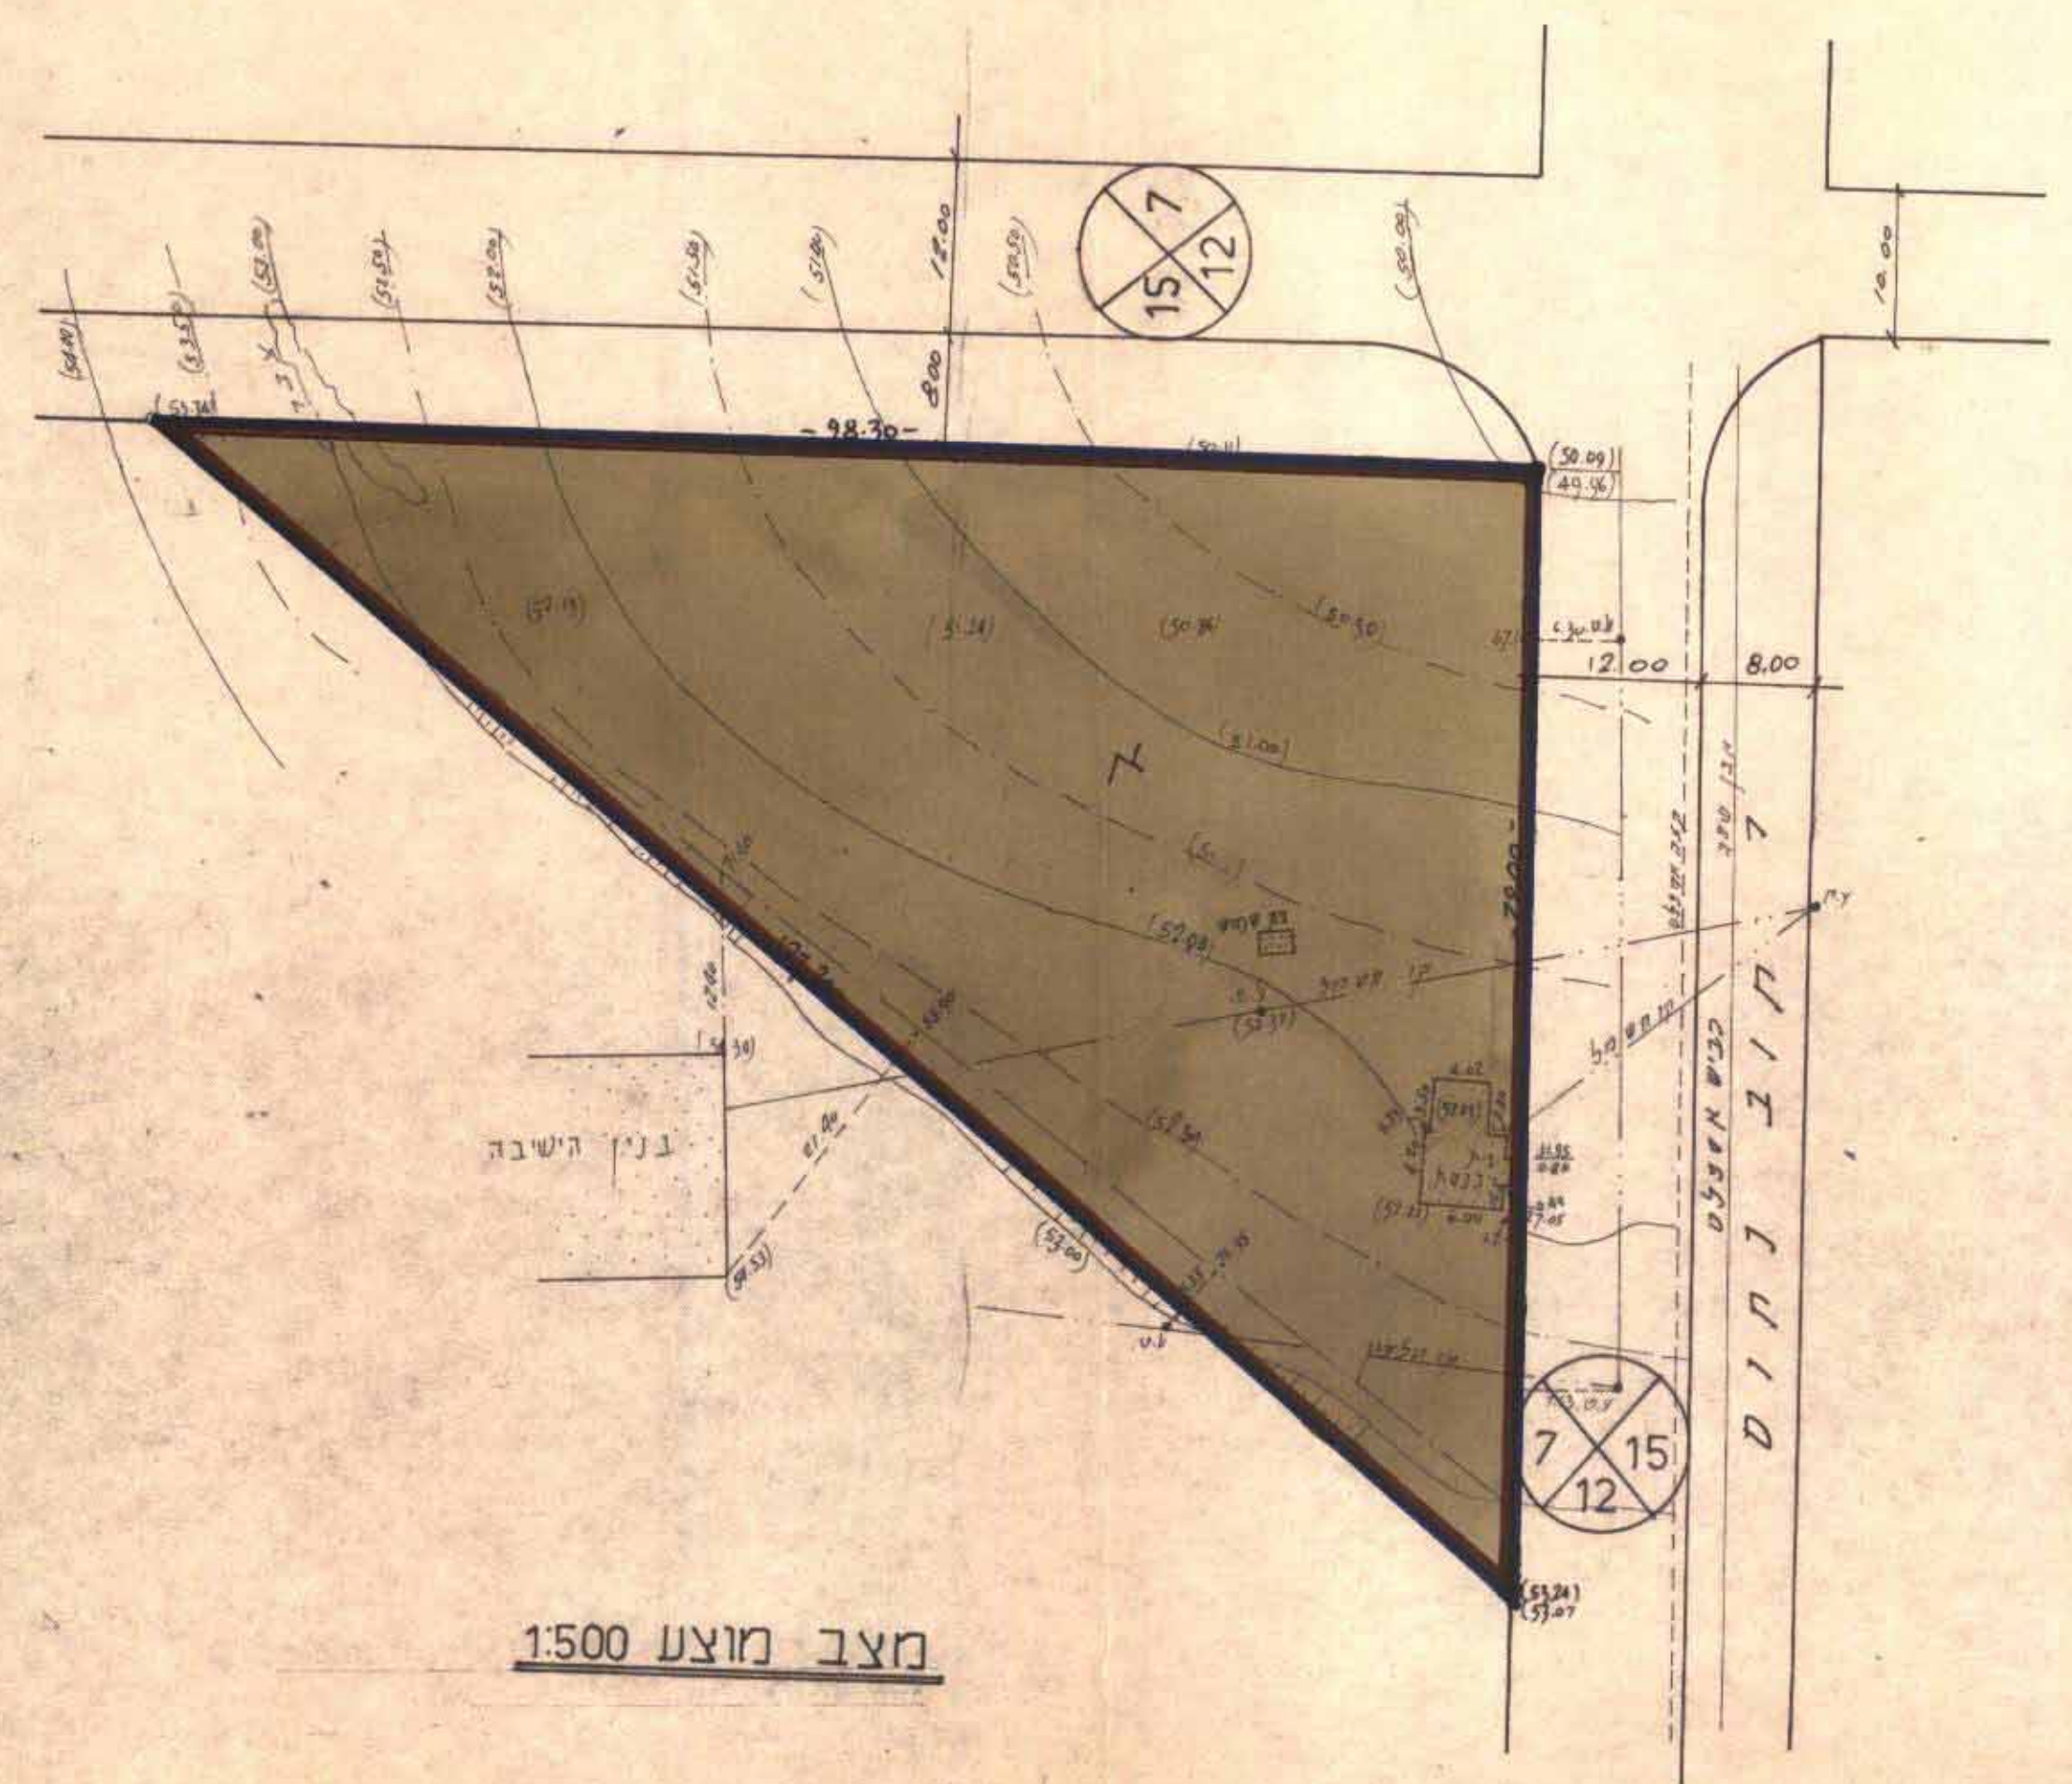

מצב מוצע 1:500

5

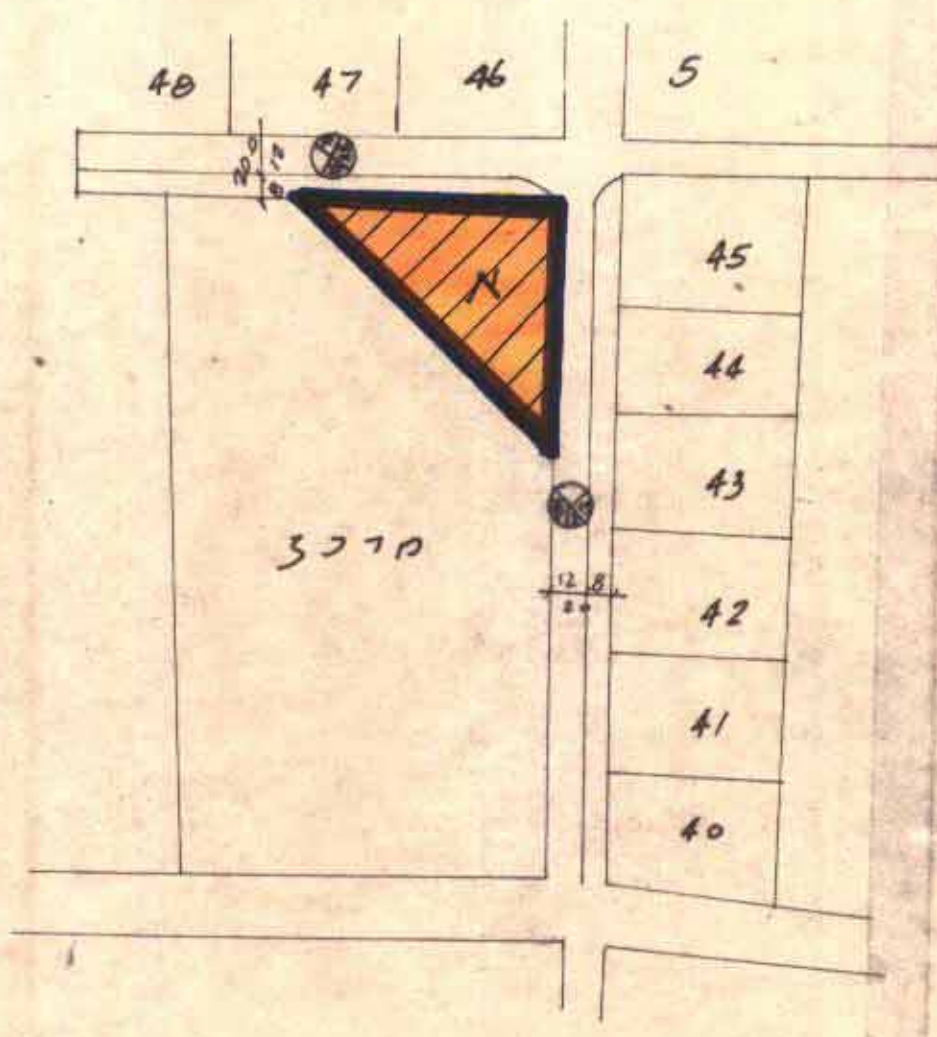

מצב קיים 1:2500

5. כמות - מודד מוסמך דה' ס' 317 10 תא-טל. 25/221147-45 - נשיון מס' 278

המרכז  
 רמלה  
 באר-יעקב  
 3835  
 106,86 (חלקים)  
 א.  
 3890  
 מנהל מקרקעי ישראל  
 מועצה מקומית באר-יעקב  
 א. שפיר - אדריכל

חוק התכנון והבניה תשכ"ה-1965  
 הועדה המקומית לבניה ולתכנון עיר  
 ת מ ר כ ז  
 חכית מס' כס' / 1014 - הוסמכה  
 לתקרה בישיבה מס' 31/4  
 מיום 30/11/1982  
 יושב ראש הועדה  
 מנהל העיריה



משרד הפנים  
 חוק התכנון והבניה תשכ"ה-1965  
 מחוז אשדוד  
 מרחב תכנון מקומי - דגור  
 חכנית מס' 1014/מז  
 חוקרה הממונית בישיבות ת  
 מיום 9.5.84  
 לחכנית הנזכרת לעיל.  
 מן פנול כללי לחכמן  
 יושב ראש הועדה

א. שפיר  
 אדריכל ומתכנן עירוני

מחוז  
 נפה  
 מקום  
 גוש  
 חלקות  
 מגרש  
 שטח התכנית  
 בעל הקרקע  
 היזום  
 המתכנן

מקרא

גבול התכנית  
 אזור למוסד לא מקומי  
 שטח לבנין צבור

חתימת בעל הקרקע  
 חתימת היזום  
 חתימת המתכנן