


מחוז המרכז

שטח תכנון עיר הדר רמתים, מגדאל, רמות השבים, רמת הדר, ירקונה

תסריט של תכנית בנין ערים מפורטת מ"פ/

קנה מדה 1:1250


נפה פתח תקוה
 כפר הדר רמתים
 גוש 6455
 חלקה 88
 שטח התכנית 12324 +
 בעל-קרקע האחים גורלניק

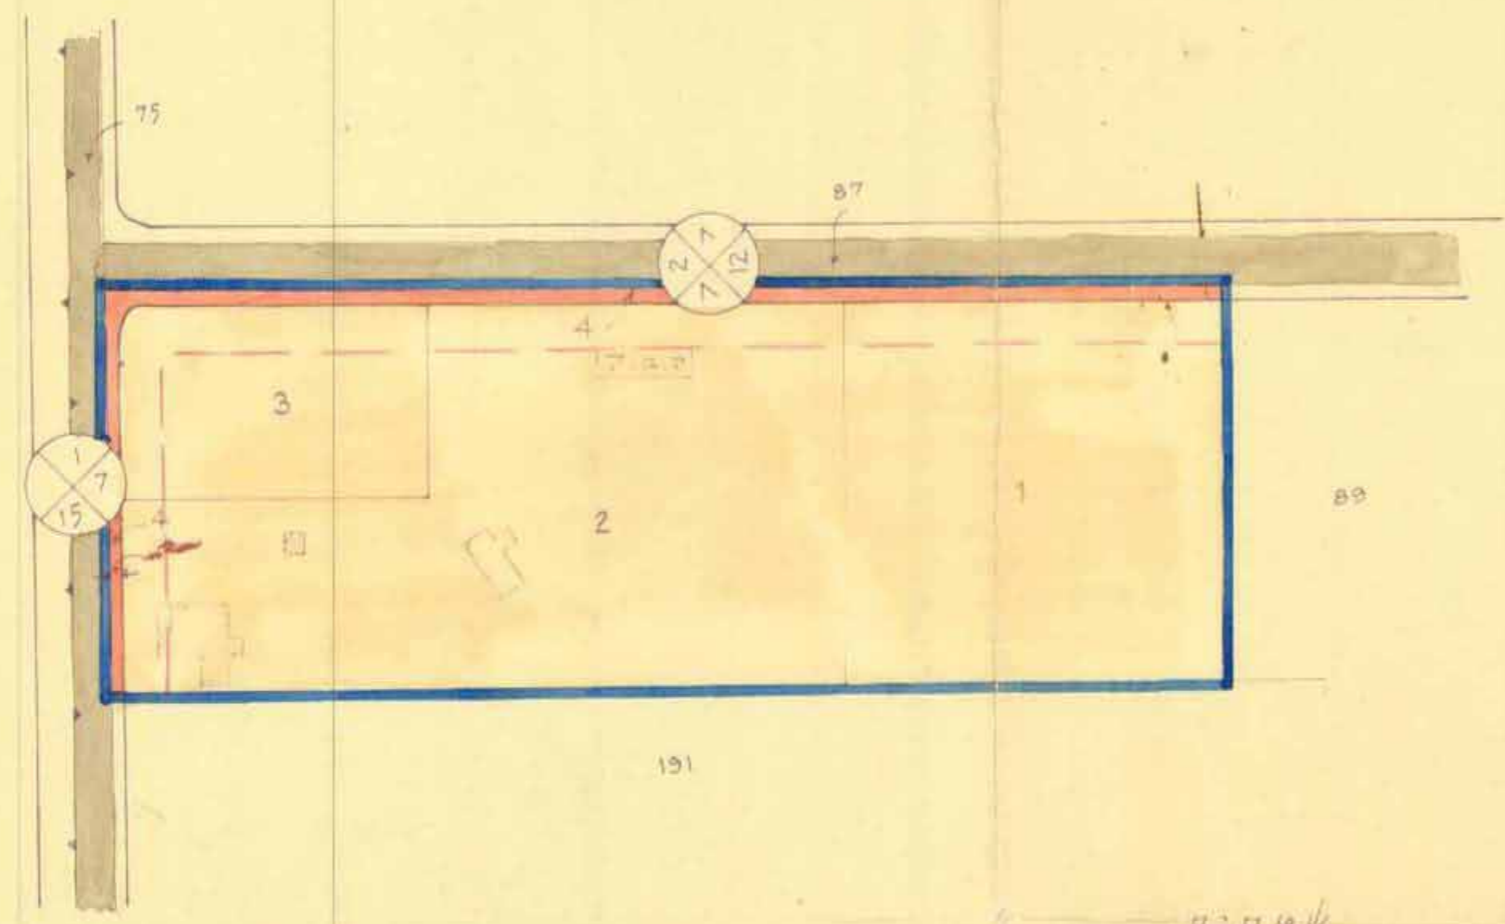

- באורים**
- גבול התכנית
 - דרך קיימת
 - דרך חדשה (מחנה)
 - אזור מגורים
 - 17
7 מספר הדרך
 - 15
7 קו בנין
 - 12
7 רוחב הדרך

שטחים

מ	שטח +	הגייט
1	4083	1
2	8042	2
3	1659	3
4	3540	4
סה"כ	17324	

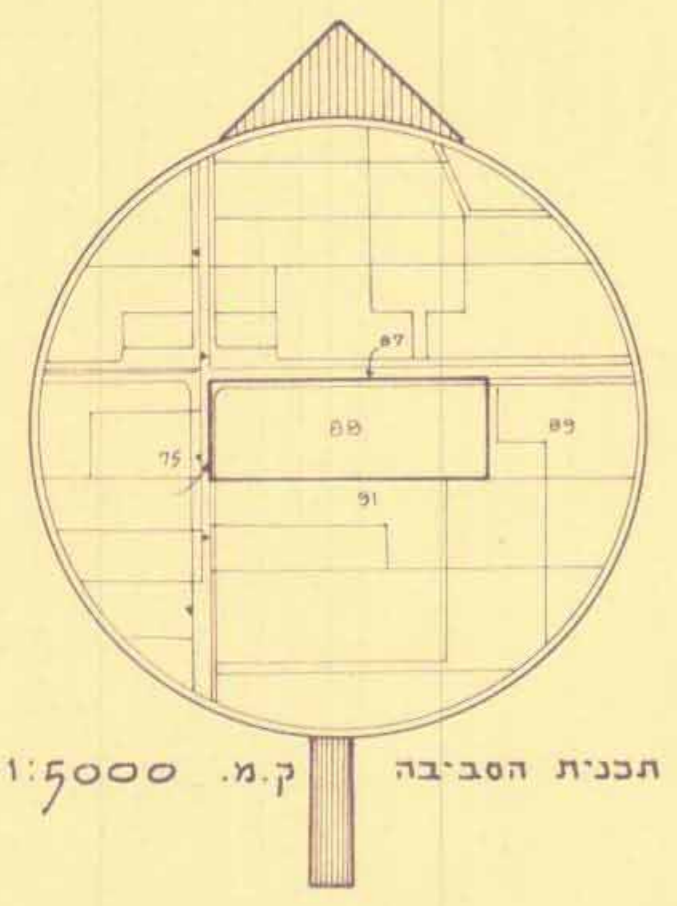

תכנית הסביבה ק.מ. 1:5000

הועדה המקומית לבניה ולתכנון ערים
 הדר-רמתים, מגדאל, ירקונה, רמת-השבים, רמת-הדר
 תכנית בנין ערים מס' 66/כ"א
 אושרה בישיבה מס' 40 כיום 7/8/60
 הועברה ליצדה המחוזית לבניה ולתכנון ערים
 עם תשלום אכ"מ
 ראש הוועדה
 לתכנון

אילנה גורלניק
אילנה גורלניק

3/3/61
 מ/א/33/מ/א/מ

הועדה המקומית לבניה ולתכנון ערים
 הדר-רמתים, מגדאל, ירקונה, רמת-השבים, רמת-הדר
 תכנית בנין ערים מס' 66/כ"א
 אושרה בישיבה מס' 105 כיום 15-2-61
 הועברה ליצדה המחוזית לבניה ולתכנון ערים
 עם תשלום אכ"מ
 ראש הוועדה
 לתכנון