

מ"א י"ב 189/82

מרחב תכנון מקומי יבנה
 תכנית מפורטת מס' 189\7 א
 שנוי לתוכנית מפורטת מס' 189 בר 196\1 יב 600 א
 ולתוכנית המתאר זמ 600.

משרד הפנים
 יחידת תכנון
 27-04-98
 נתקבל

- מרחב
- כפר
- מקום
- גוש
- גוש בהסדר
- בעל הקרקע מ.מ.י
- הרוזם יוסף יעקב + גבריאל יעקב
- עורך התוכנית מאורה נעים אדריכלית
- שטח התוכנית: 0.942 דונם
- ק.מ. 1250


מקרא:

מסוד המונים מזור המרכז
 פיק המבחן והמבחן המס' 144

גבול תוכן
 גבול גוש
 גבול חלקה
 אזור מלאכה
 שטח פרטי פתוח
 דרך קיימת
 מס' הדרך
 קו בכייר
 רחוב הדרך

חתימות ואישורים


ועדה מקומית לתכנון ובניה
 בעל הקרקע
 היזם ומגיש התוכנית
 עורך התוכנית

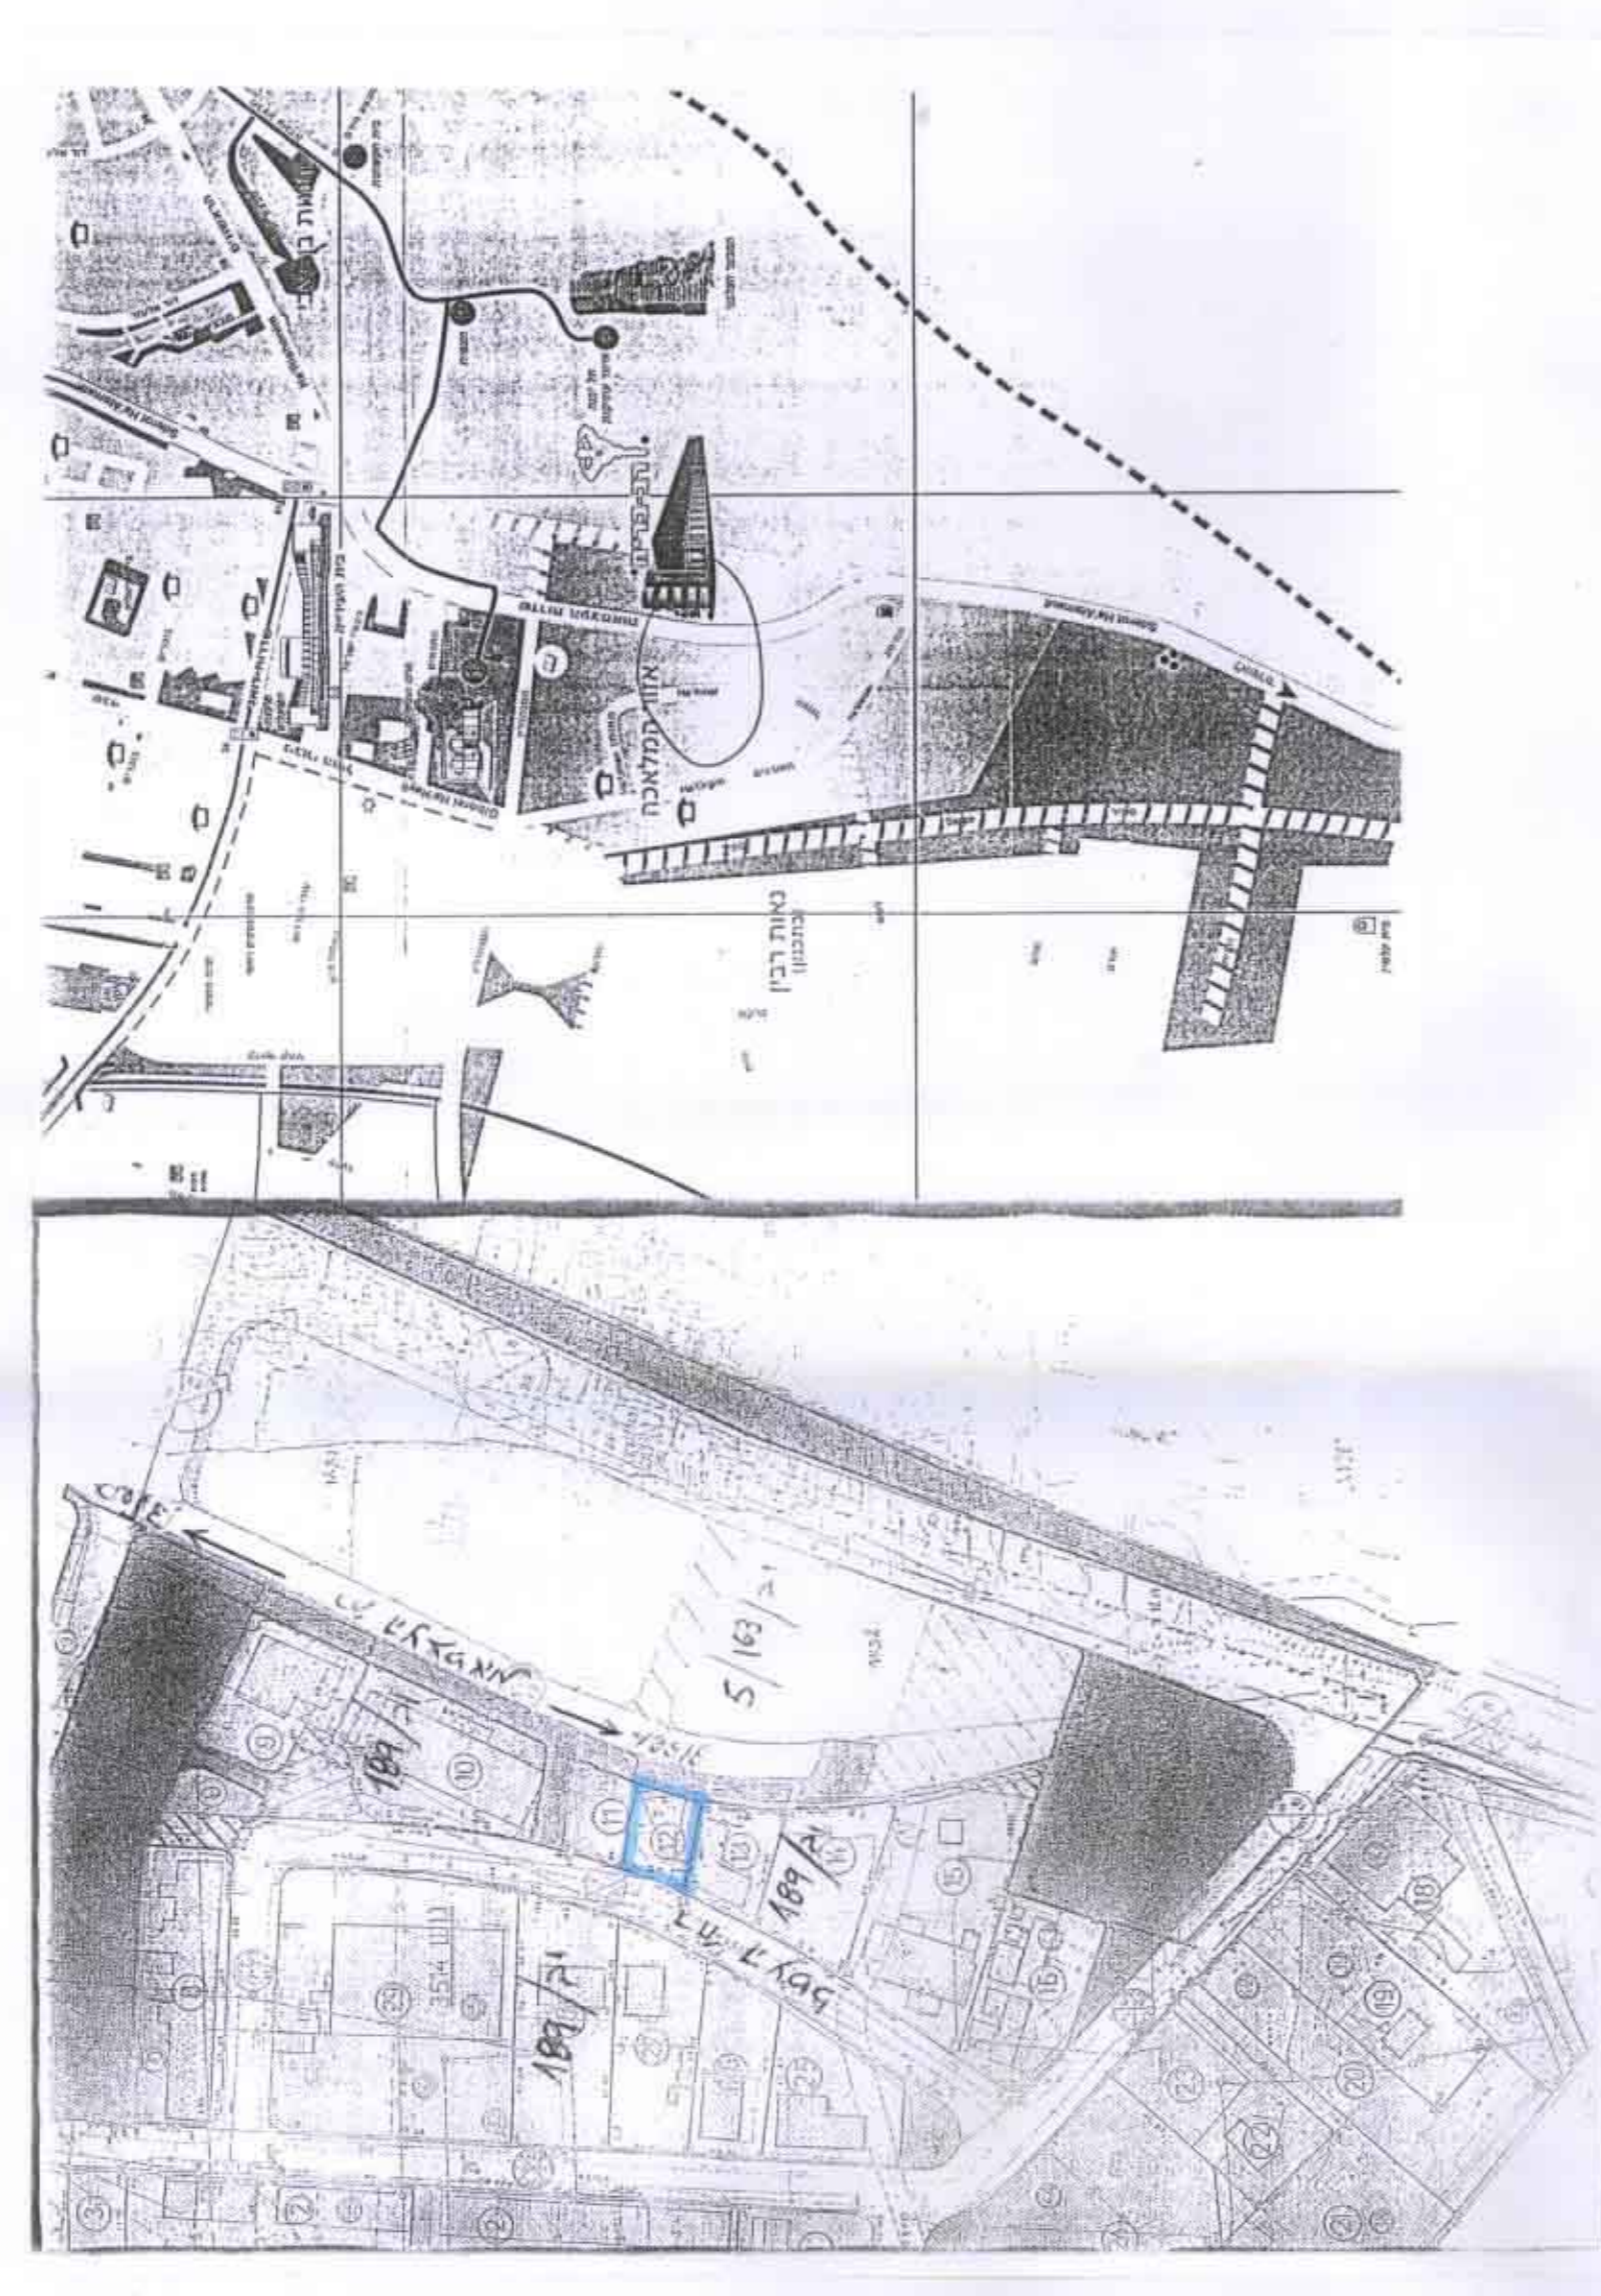

הרשים-סביבה לשם התמצאות
 ק.מ. 1625

הרשים-סביבה
 ק.מ. 12500

פיק המבחן והמבחן המס' 144
 ועדה פלוריתית לתכנון ובניה
 יבנה
 ישיבת מס' 189
 תחילת 27.04.98
 חתום: א.מ.י
 מ"א י"ב 189/82

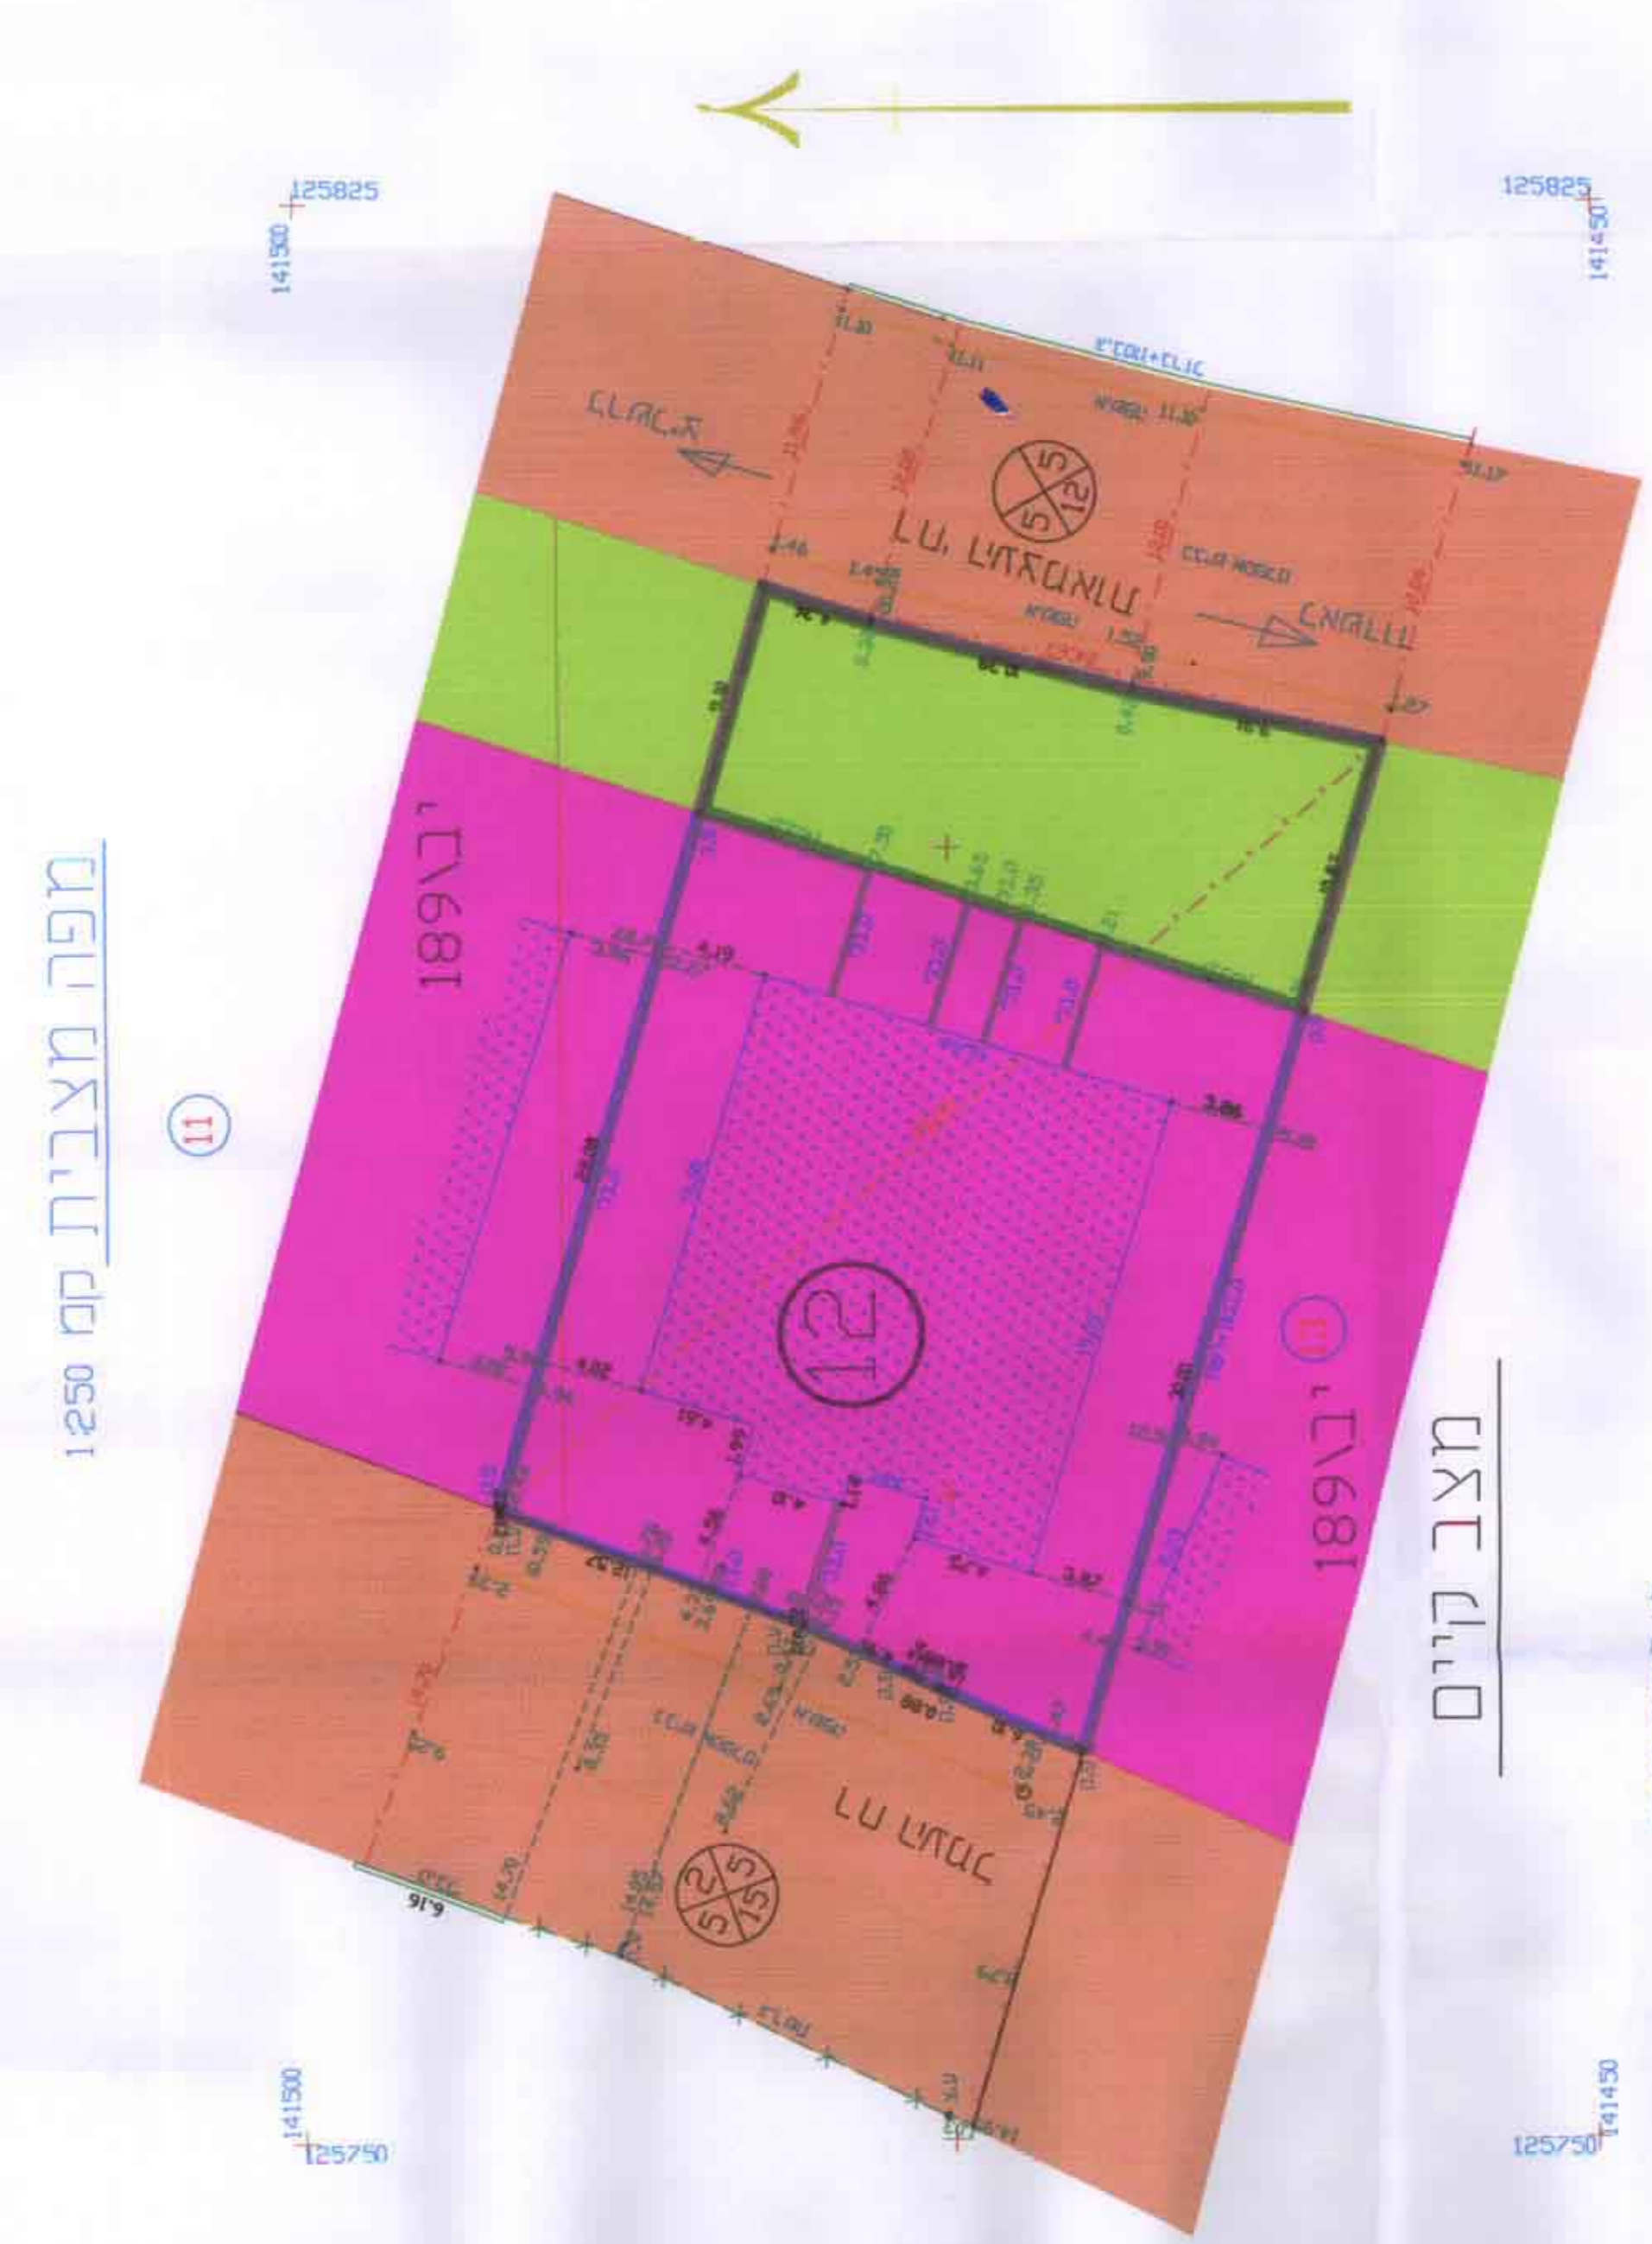

מפה מצבית קמ 1250

טבלת שטחים	סביבה שטח	סביבה אחוזים
שטח מלאכה	704	74.73
שטח פרטי פתוח	238	25.27
סביבה	942	100%

תל-אביב 19704197
 אינן הרס. מודד מוסמך רח קומבוסקי 28 תל-אביב
 מס רישוי 417 מס 5441103-5441103-058-496921.03
 הערות:
 1. גבולות הפגוש נבנו לפי תכנון חקיקה של המודד המוסמך
 מ. אור פיקס והואקים ת. חשיף וזשה ברוקף.
 2. מדידת הפיטים נעשתה בשעת משרה.



מצב מוצע