


מפה מצולמת - מצב מוצע

מושב גאליה


מפה מצולמת - מצב קיים

מושב גאליה

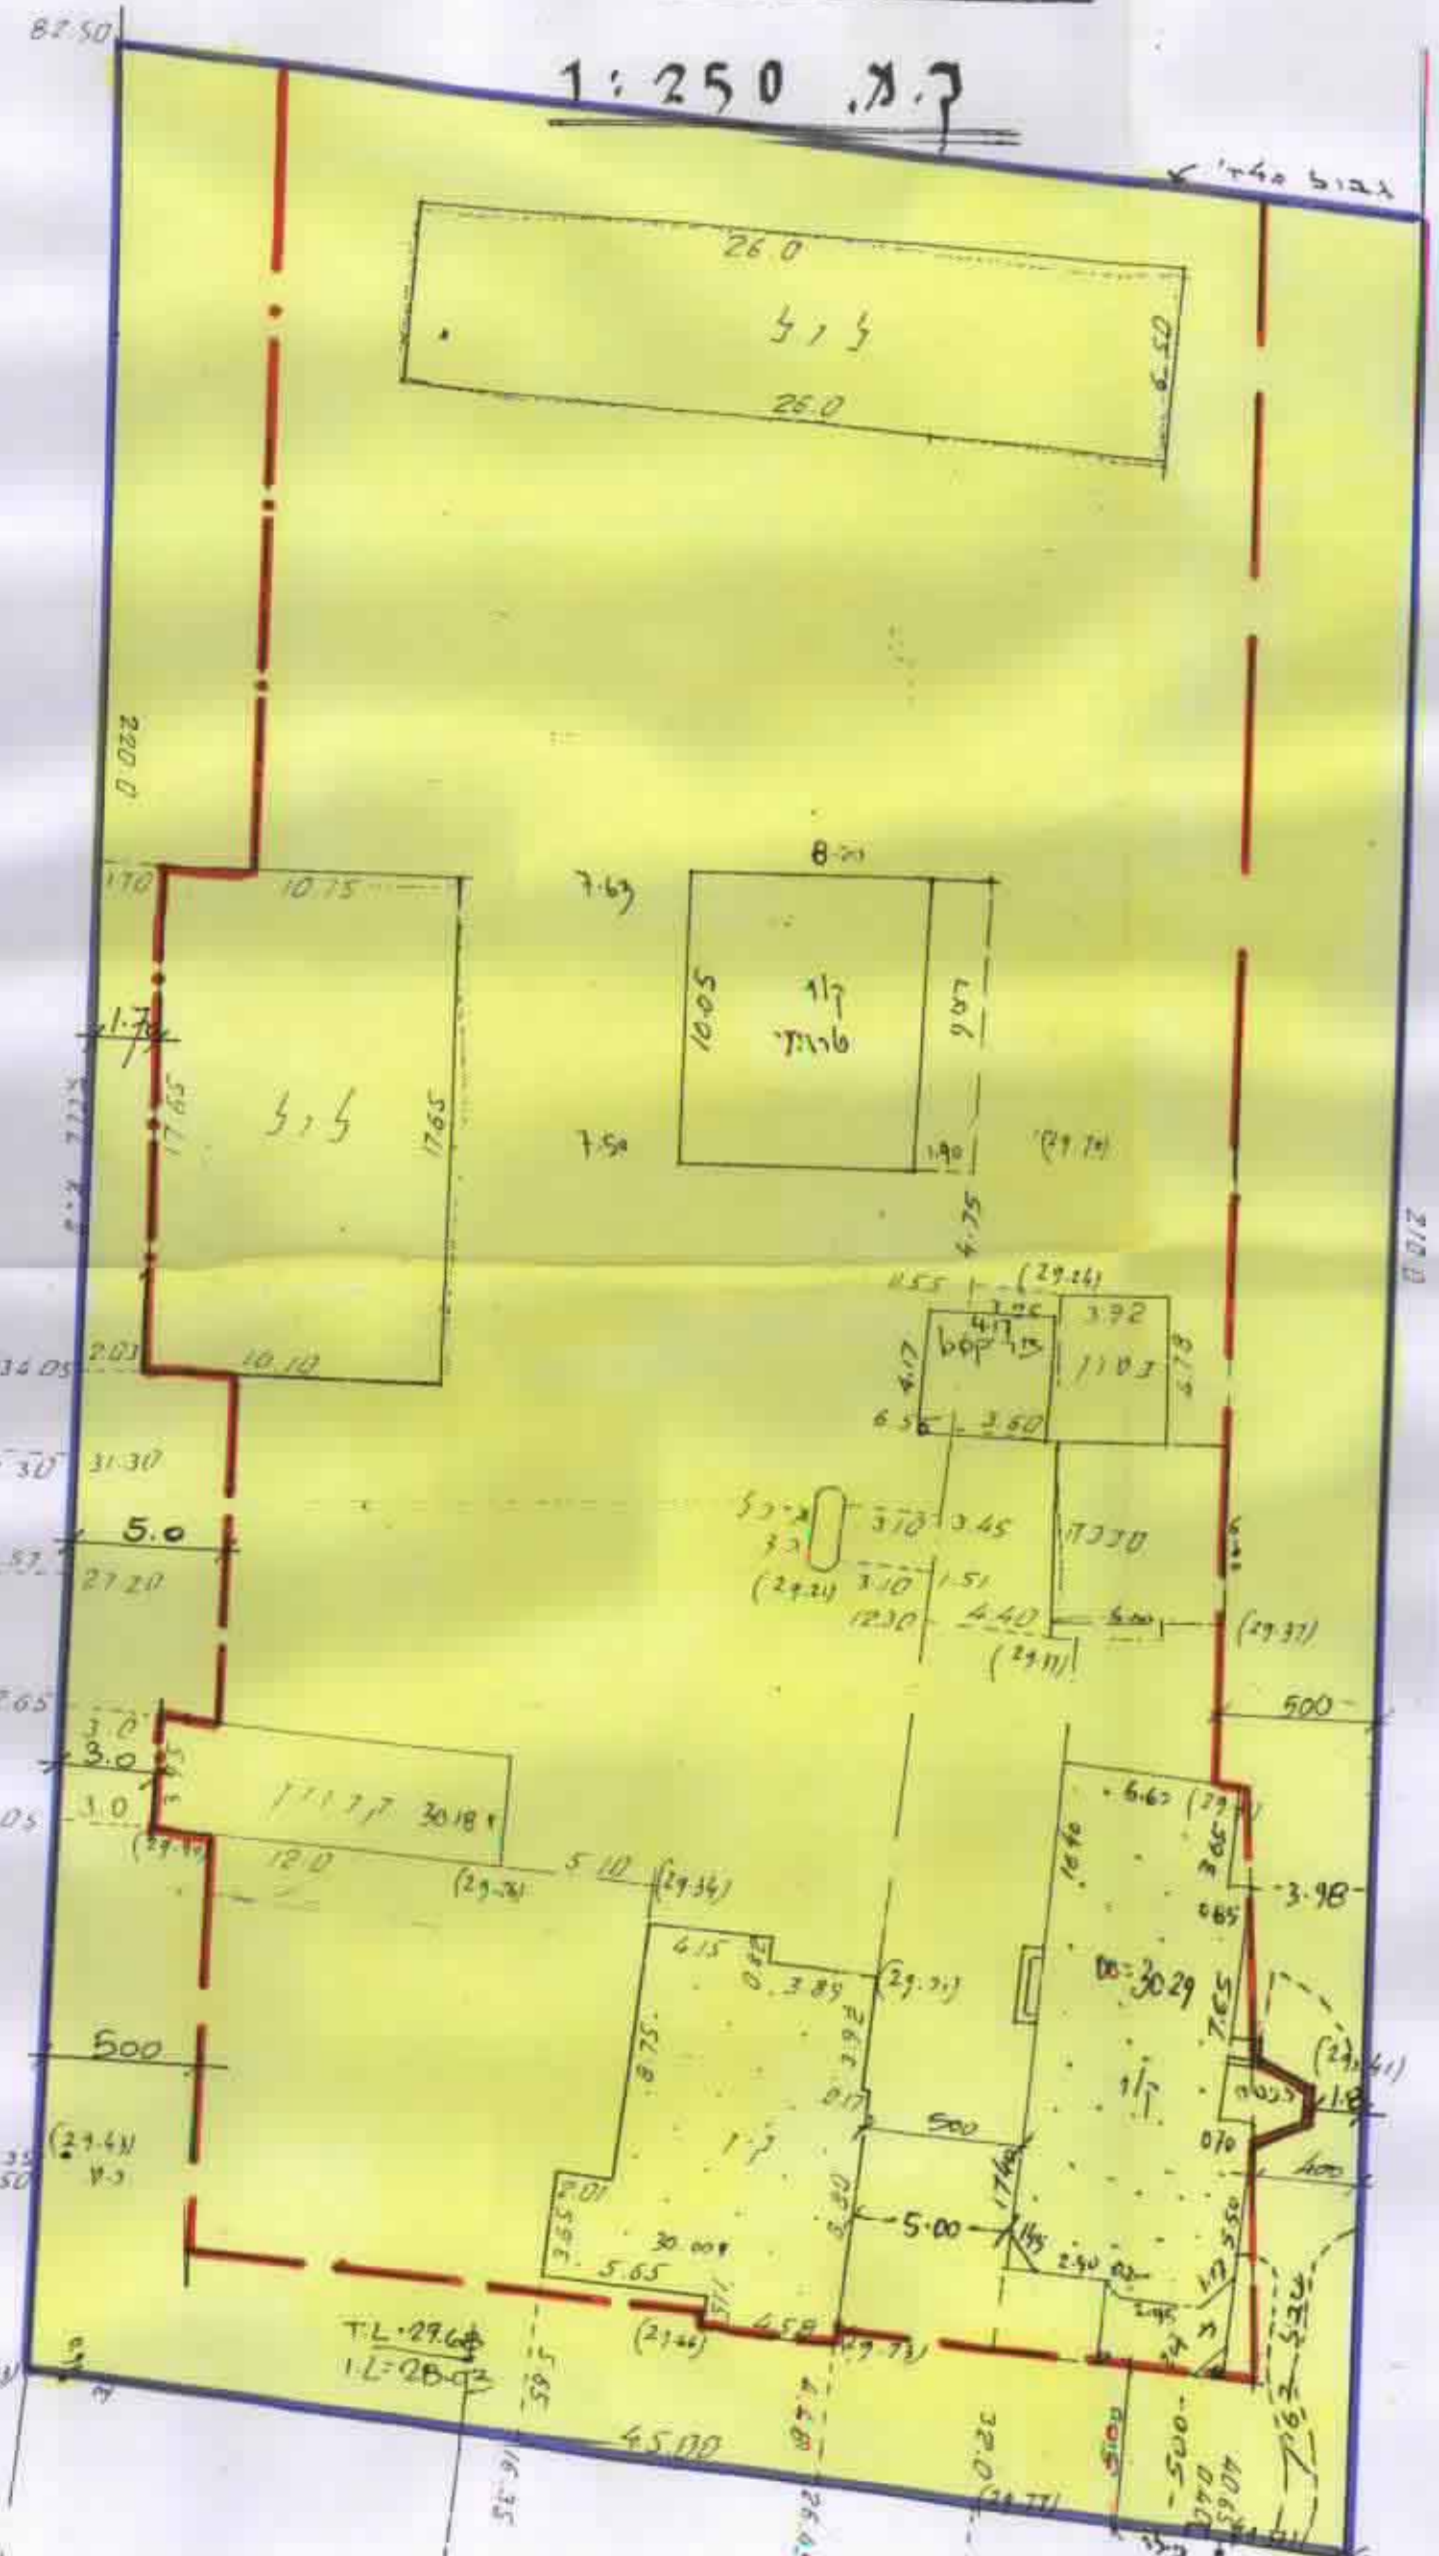



ק.מ. 1:250
 גוש : 3775
 שטח : 4.000

- מקרא מצב מוצע
- גבול תכנית
- מגורים נחלה
- מו בניה מגורים
- קו בניה מבני עדר

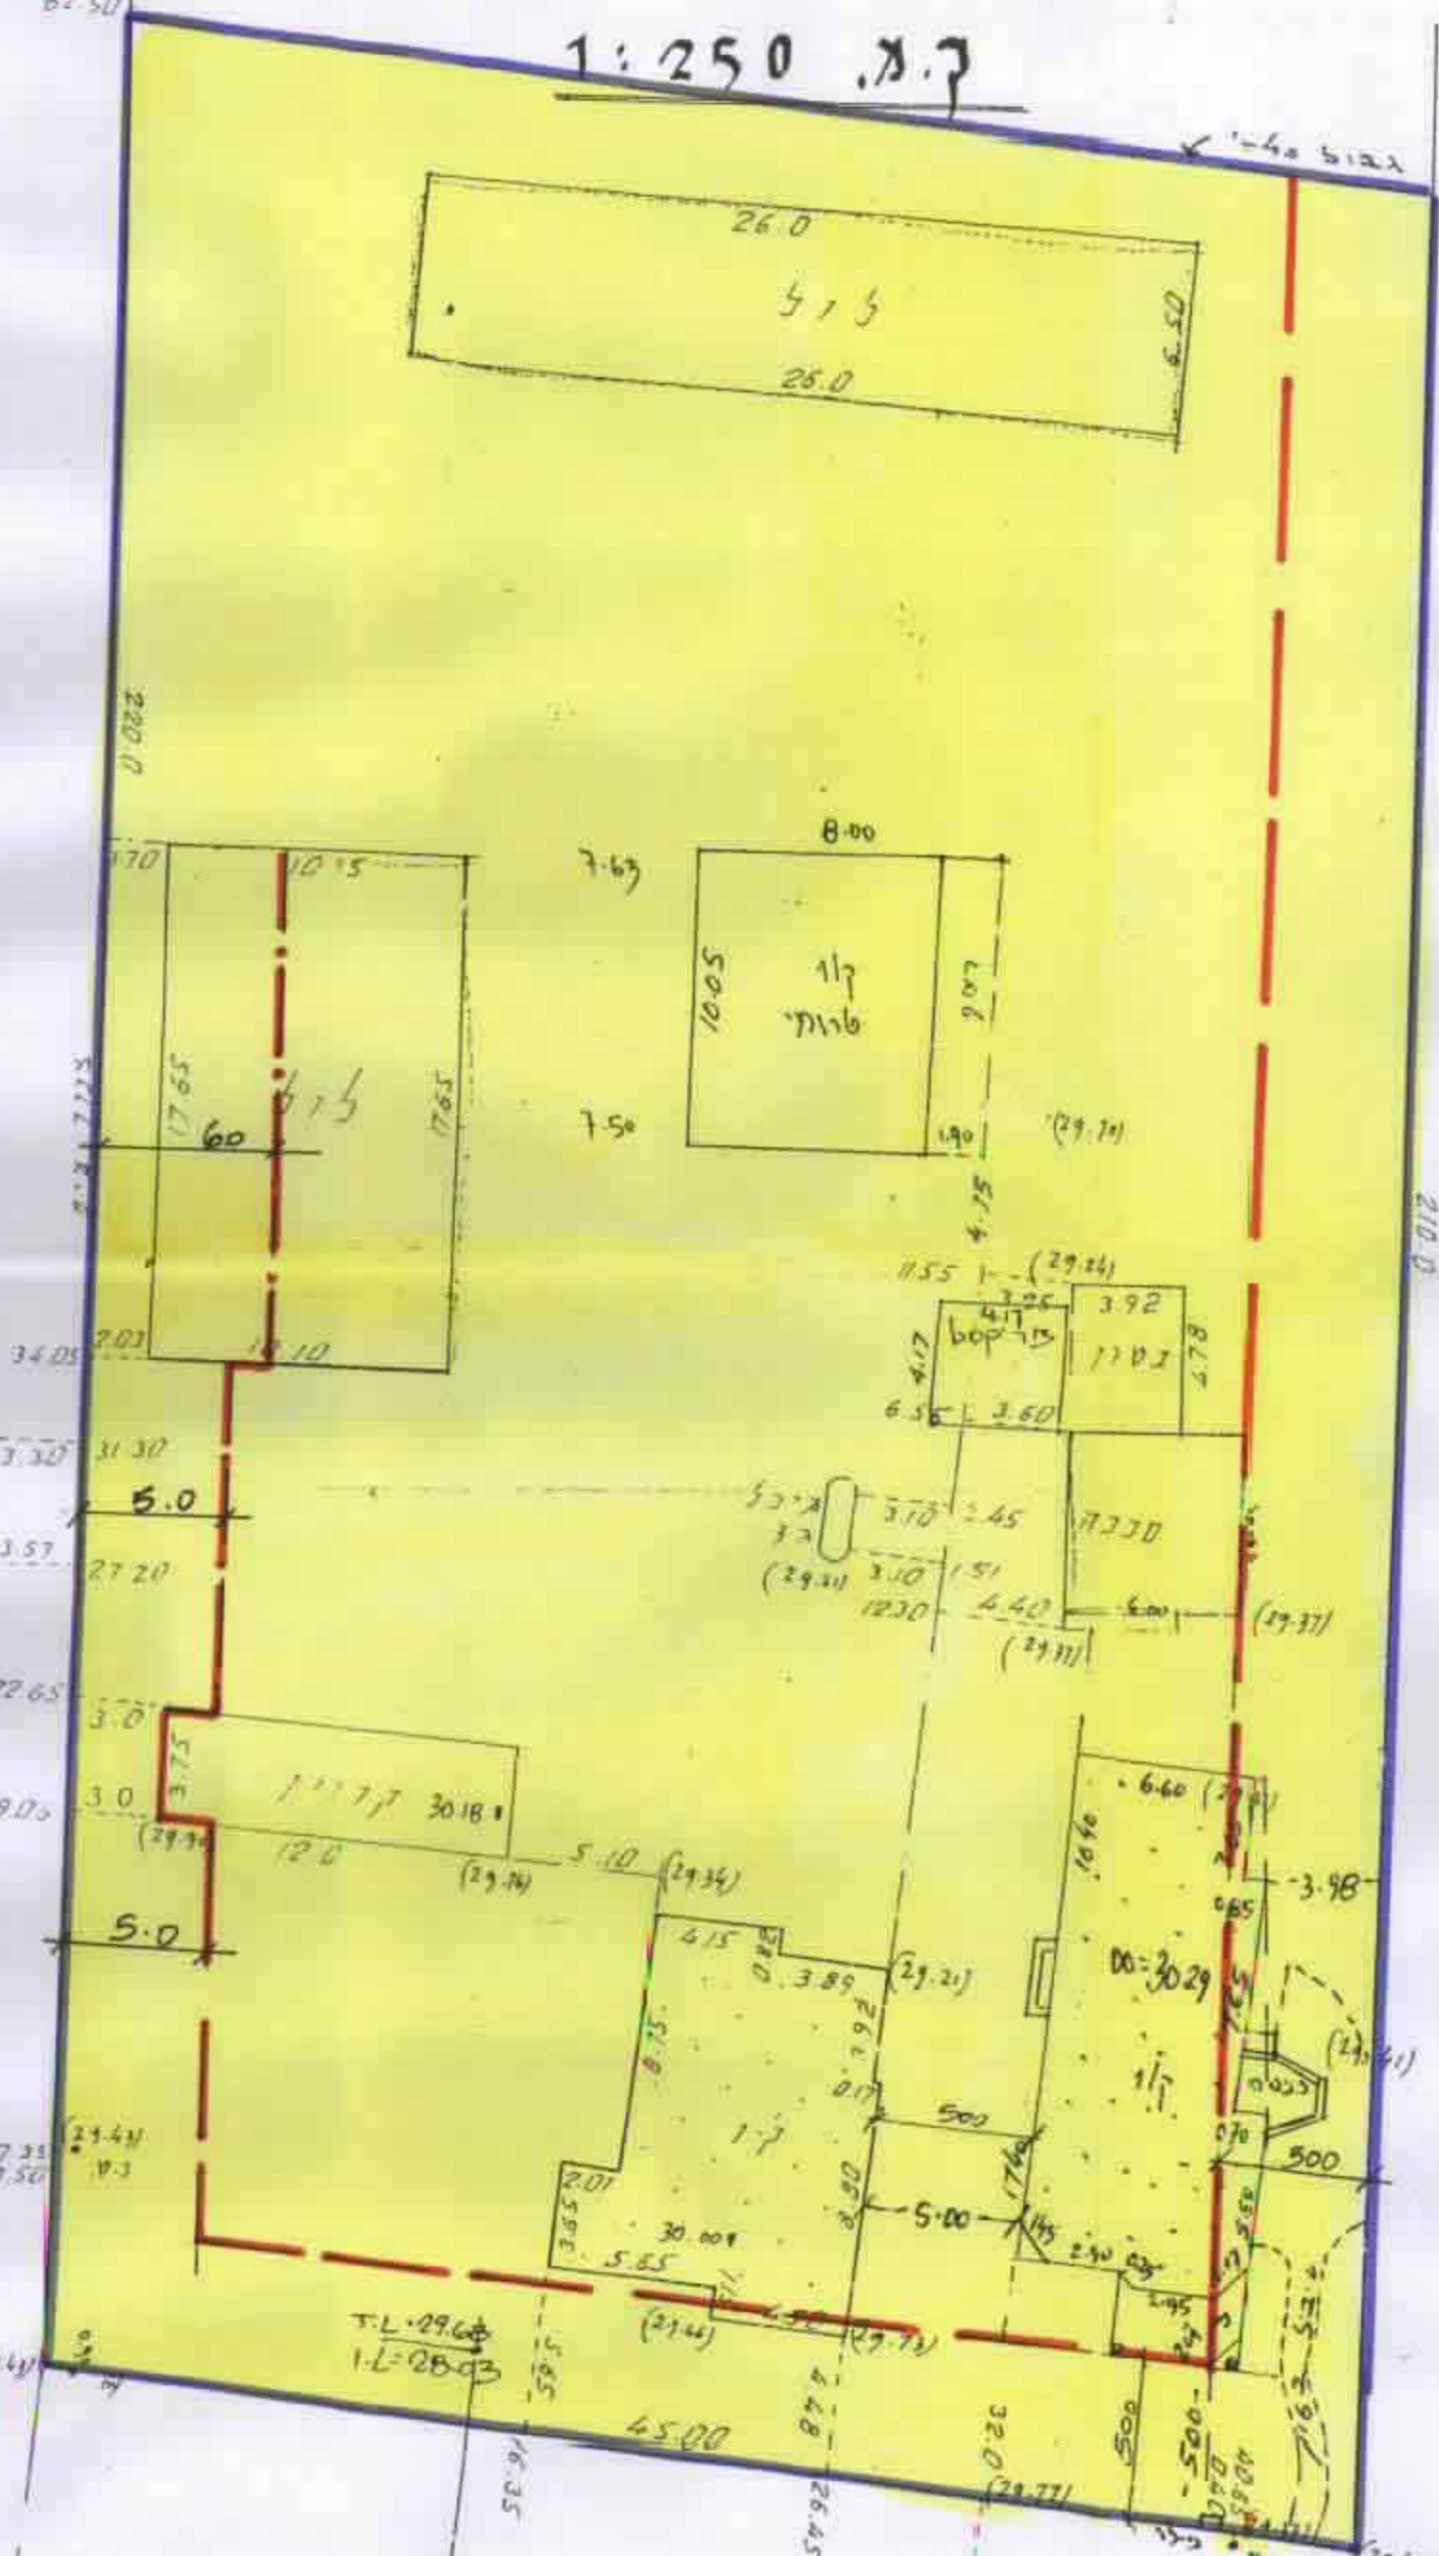


ק.מ. 1:250
 גוש : 3775
 שטח : 4.000

- מקרא מצב קיים
- גבול תכנית
- מגורים משוכנים
- מגורים נחלה
- חקלאי
- דרך קיימת
- דרך משולבת
- קו בניה מגורים
- קו בניה מבני עדר

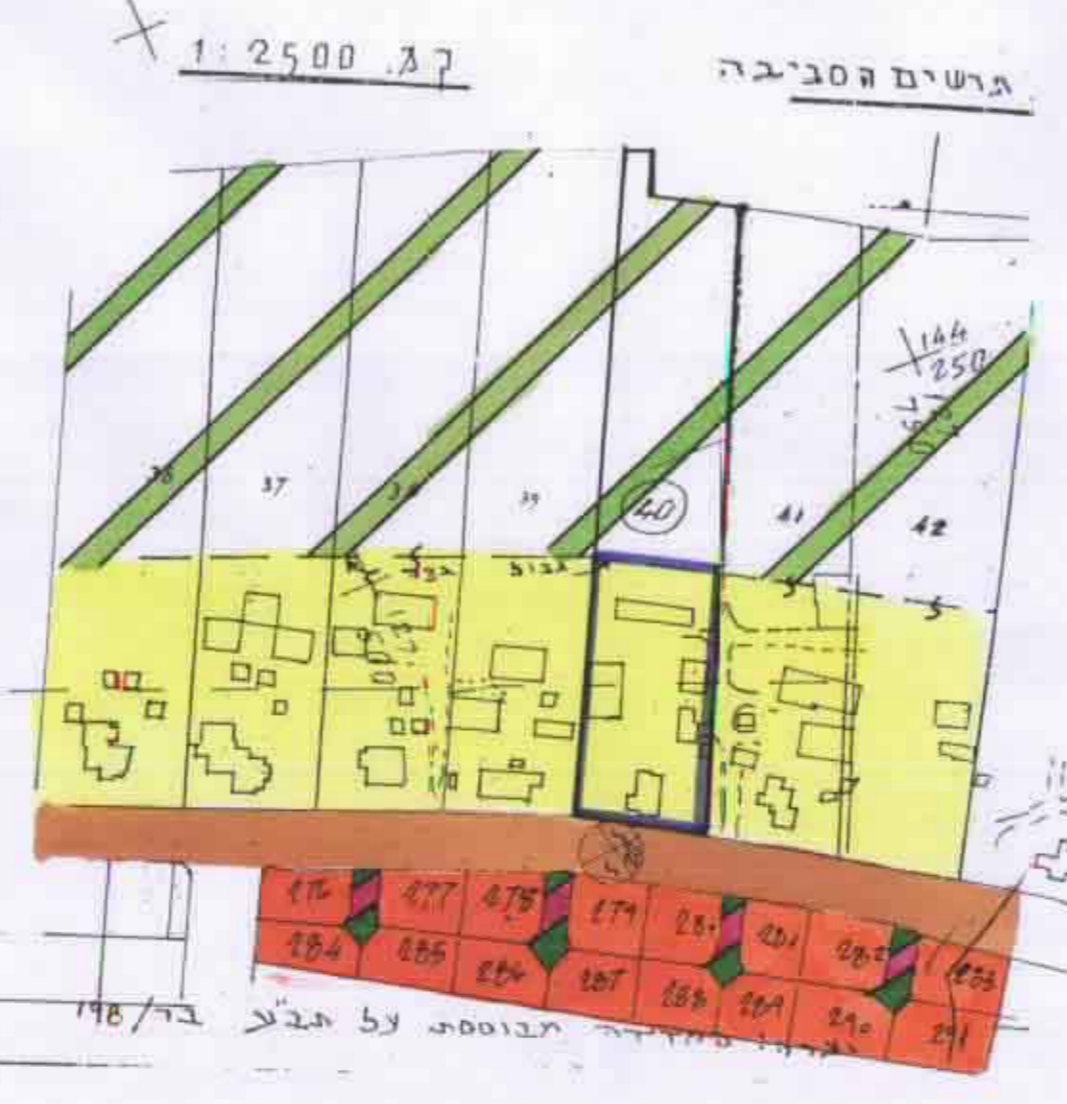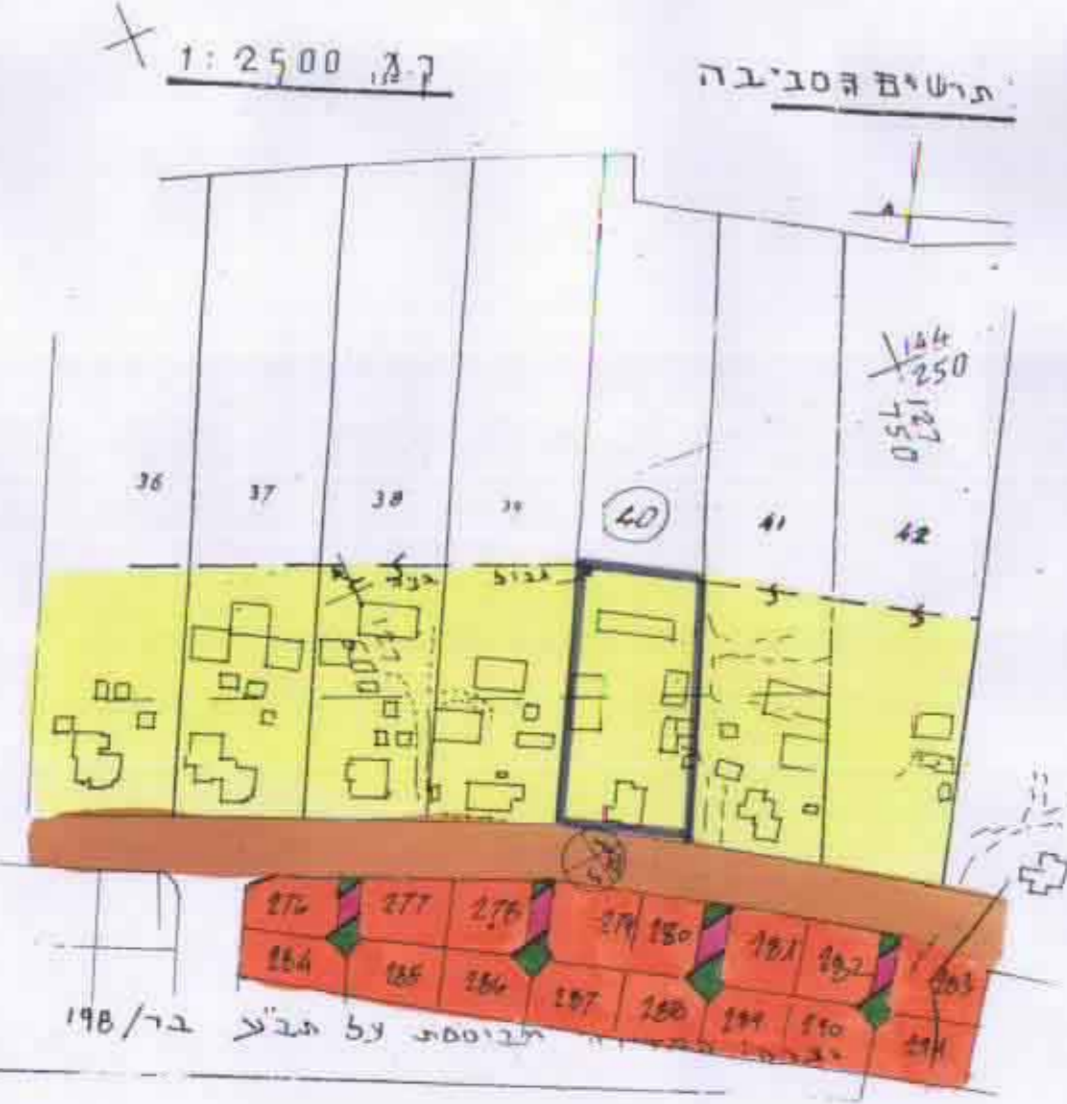

גודל גוש 317
 ת"א-ג' 24.05.94
 א.פ.ירוסקי, גודל גוש, ת"א, 50, 6046.814

גודל גוש 317
 ת"א-ג' 24.06.94
 א.פ.ירוסקי, גודל גוש, ת"א, 50, 6046.814

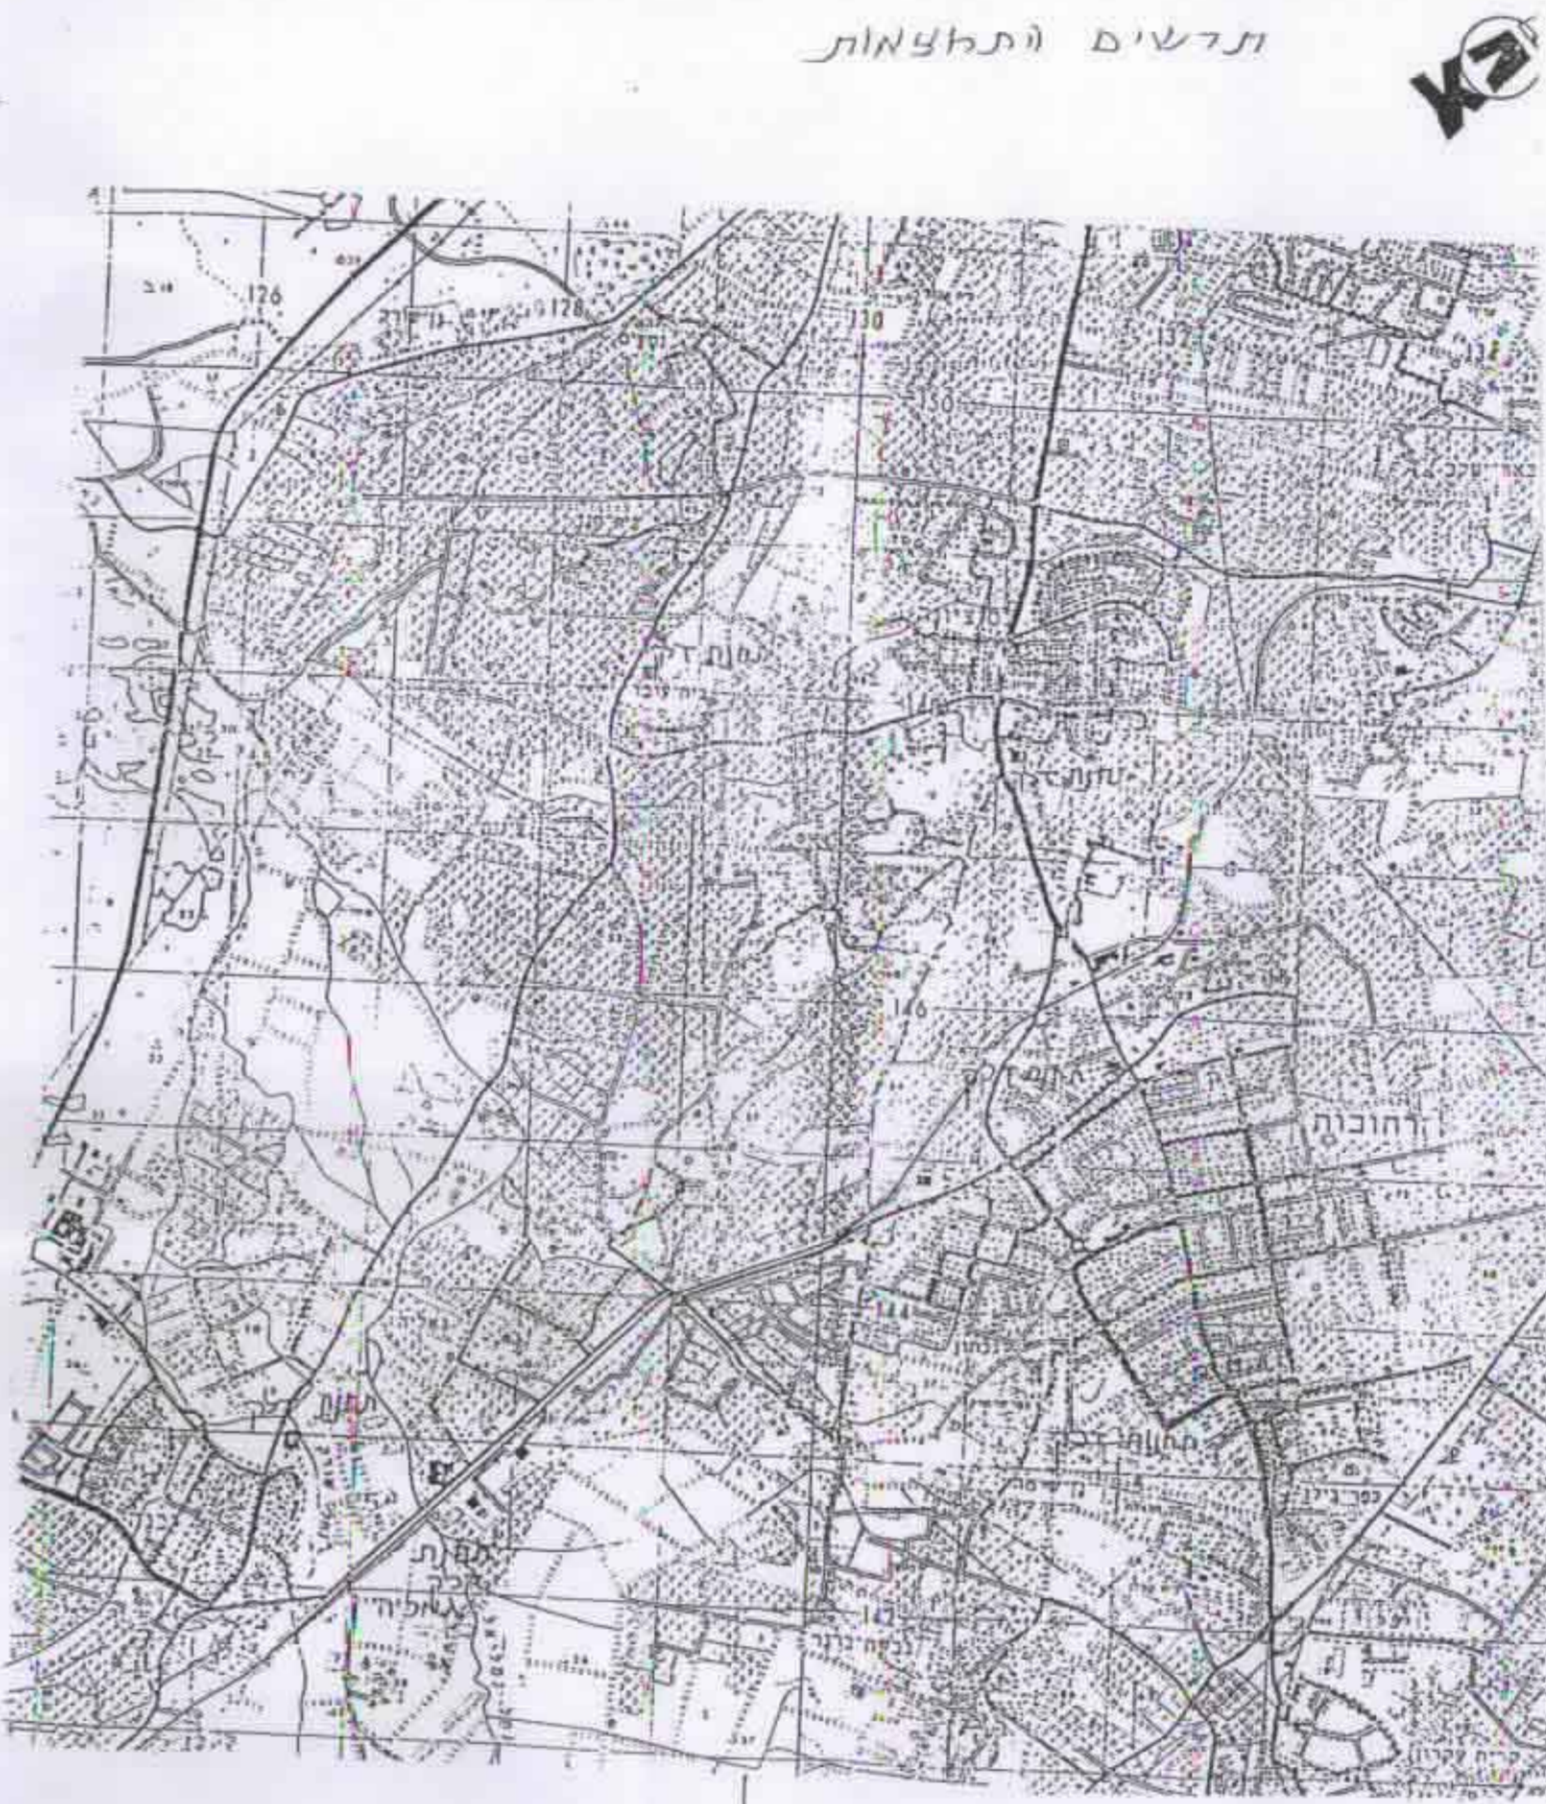

מחוז המרכז
 מרחב תכנון מקומי שורקות
 תכנית שינוי מתאר ב/מק/198/5
 שינוי לבד/198

- 1 מחוז-מרכז
- 2 נפה-רחובות
- 3 רשות מקומית-מא גן רוה
- 4 מקום-מושב גאליה
- 5 גוש - 3775
- 6 מגרש-40
- 7 שטח התכנית - 4000 מר
- 8 היוזם - קלמי חיים תז 1086604
- 9 המגיש - קלמי אסתר תז 1058198
- 10 בעל הקרקע - מנהל מרקעי ישראל
- 11 עורך התכנית - שמואל חם

תתימת תתימת תתימת
 היזם המגיש חתימת עורך
 התכנית התכנית התכנית
 חתימת בעל חתימת בעל
 הקרקע הקרקע הקרקע

